
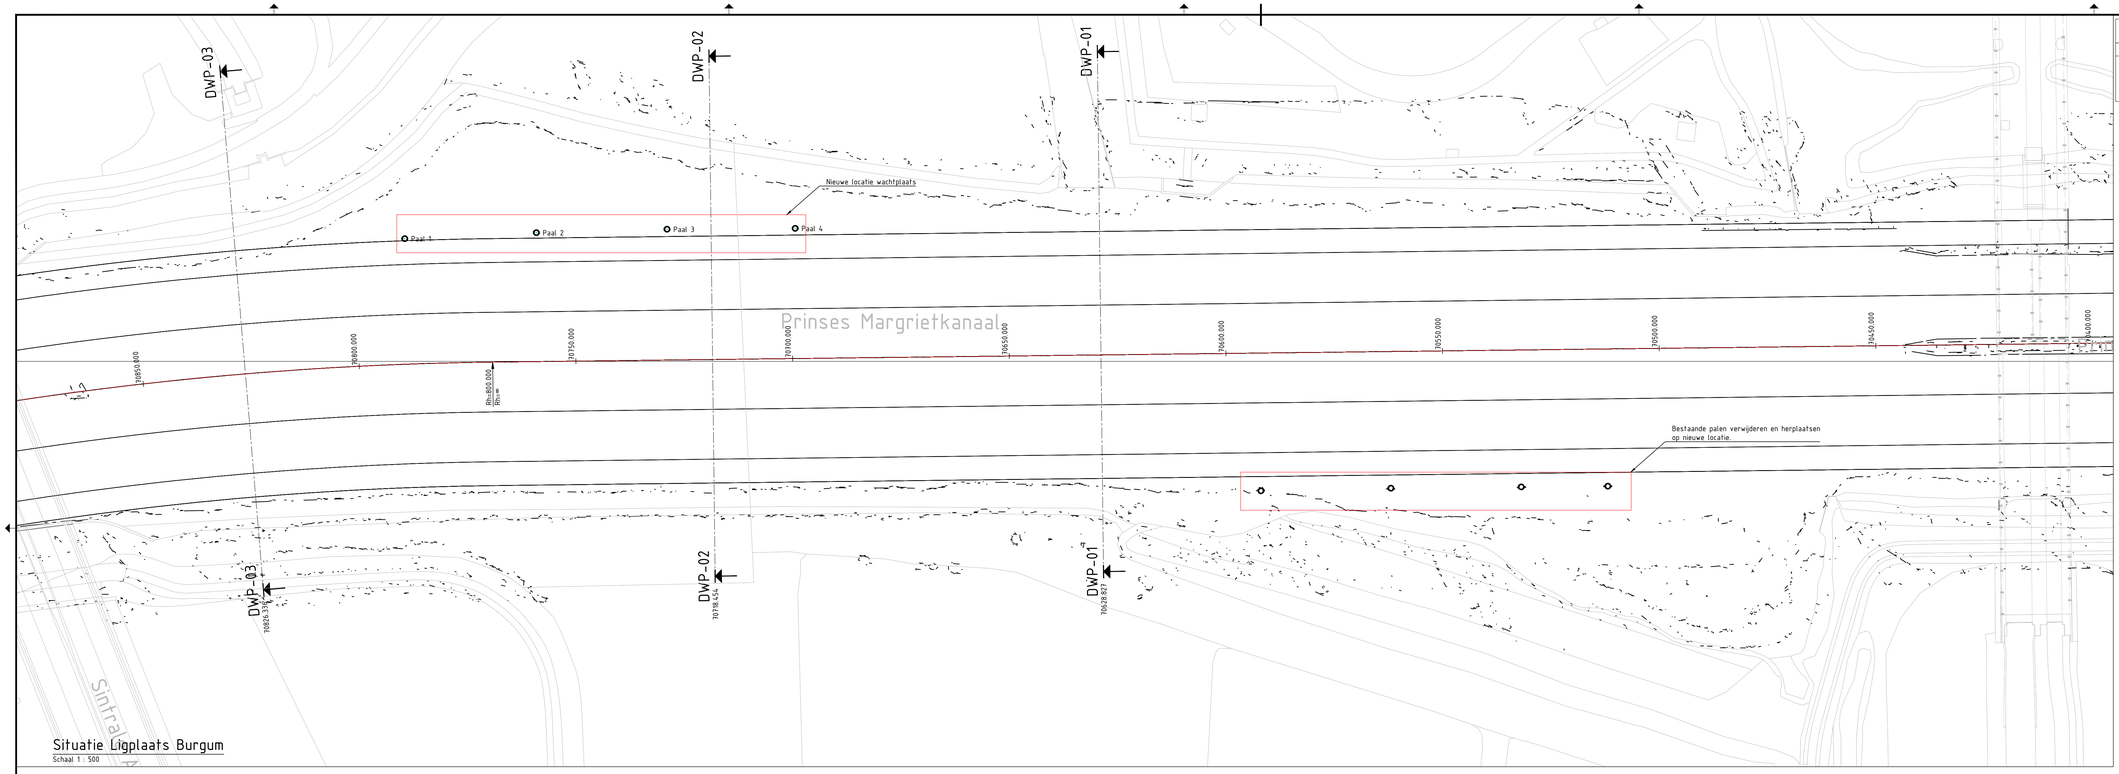


Legenda

Geometrie	Omschrijving	Status
	Systeemgrens	Bestaand
	BGT	Bestaand
	As vaarweg	Bestaand


Coördinaten tabel

Punt Nummer	X Coördinaat	Y Coördinaat	Omschrijving
1	194842.65	577817.36	Paal 1
2	194873.01	577818.75	Paal 2
3	194903.17	577819.54	Paal 3
4	194932.74	577819.74	Paal 4

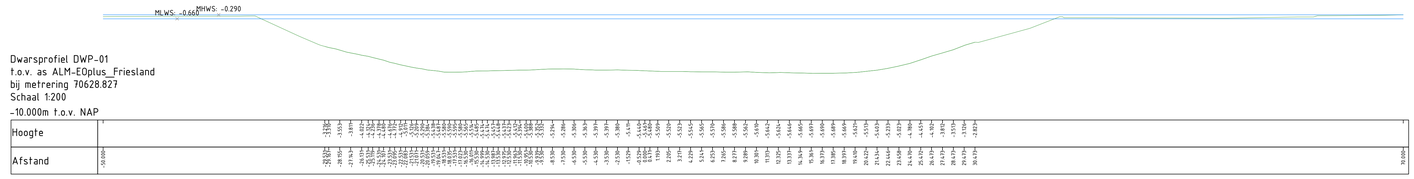

Dwarsprofiel DWP-01
t.o.v. as ALM-EOplus_Friesland
bij metrering 70628.827
Schaal 1:200
-10.000m t.o.v. NAP

Hoogte		
Afstand	-10.000m	70.000m

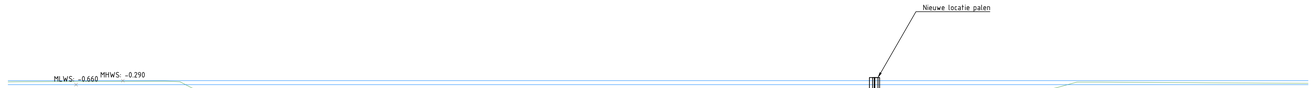

Dwarsprofiel DWP-02
t.o.v. as ALM-EOplus_Friesland
bij metrering 70718.454
Schaal 1:200
-10.000m t.o.v. NAP

Hoogte		
Afstand	-10.000m	70.000m



Dwarsprofiel DWP-03
t.o.v. as ALM-EOplus_Friesland
bij metrering 70826.336
Schaal 1:200
-10.000m t.o.v. NAP

Hoogte		
Afstand	-10.000m	70.000m

Opmerkingen:

- Maten in meters, tenzij anders vermeld;
- Materiaalmaten in millimeters, tenzij anders vermeld;
- Hoogtematen in meters t.o.v. N.A.P., tenzij anders vermeld;
- Diameters in millimeters, tenzij anders vermeld;
- Coördinaten in meters t.o.v. Rijksdriehoeksstelsel;
- Hoeken in graden (360°);
- Ligging kabels en leidingen indicatief weergegeven, exacte ligging bepalen d.m.v. het graven van proefsleuven.

Schaal 1:200
0 2 4 6 8m

versie	omschrijving	getekend	gecontr.	akkoord	datum
3.0	Kabels en leidingen verwijderd	GN	SB	SB	01-07-2024
2.0	Opmerkingen verwerkt	GN	SB	SB	18-3-2024
0.2	Eerste uitgave	KBO	SB	SB	03-08-2023

opdrachtgever
Rijkswaterstaat

project
Hoofdvaarweg Lemmer-Delfzijl

omschrijving
Brug Burgum
Verplaatsen wachtplaats west
Situatie en profielen

documentstatus: Concept
documentversie: 2.0

formaat	schaal	fase	bladnr.	van
A0	1:200	Fase 1	1	1

projectnummer / tekeningnummer
Burgum-DR-00001