


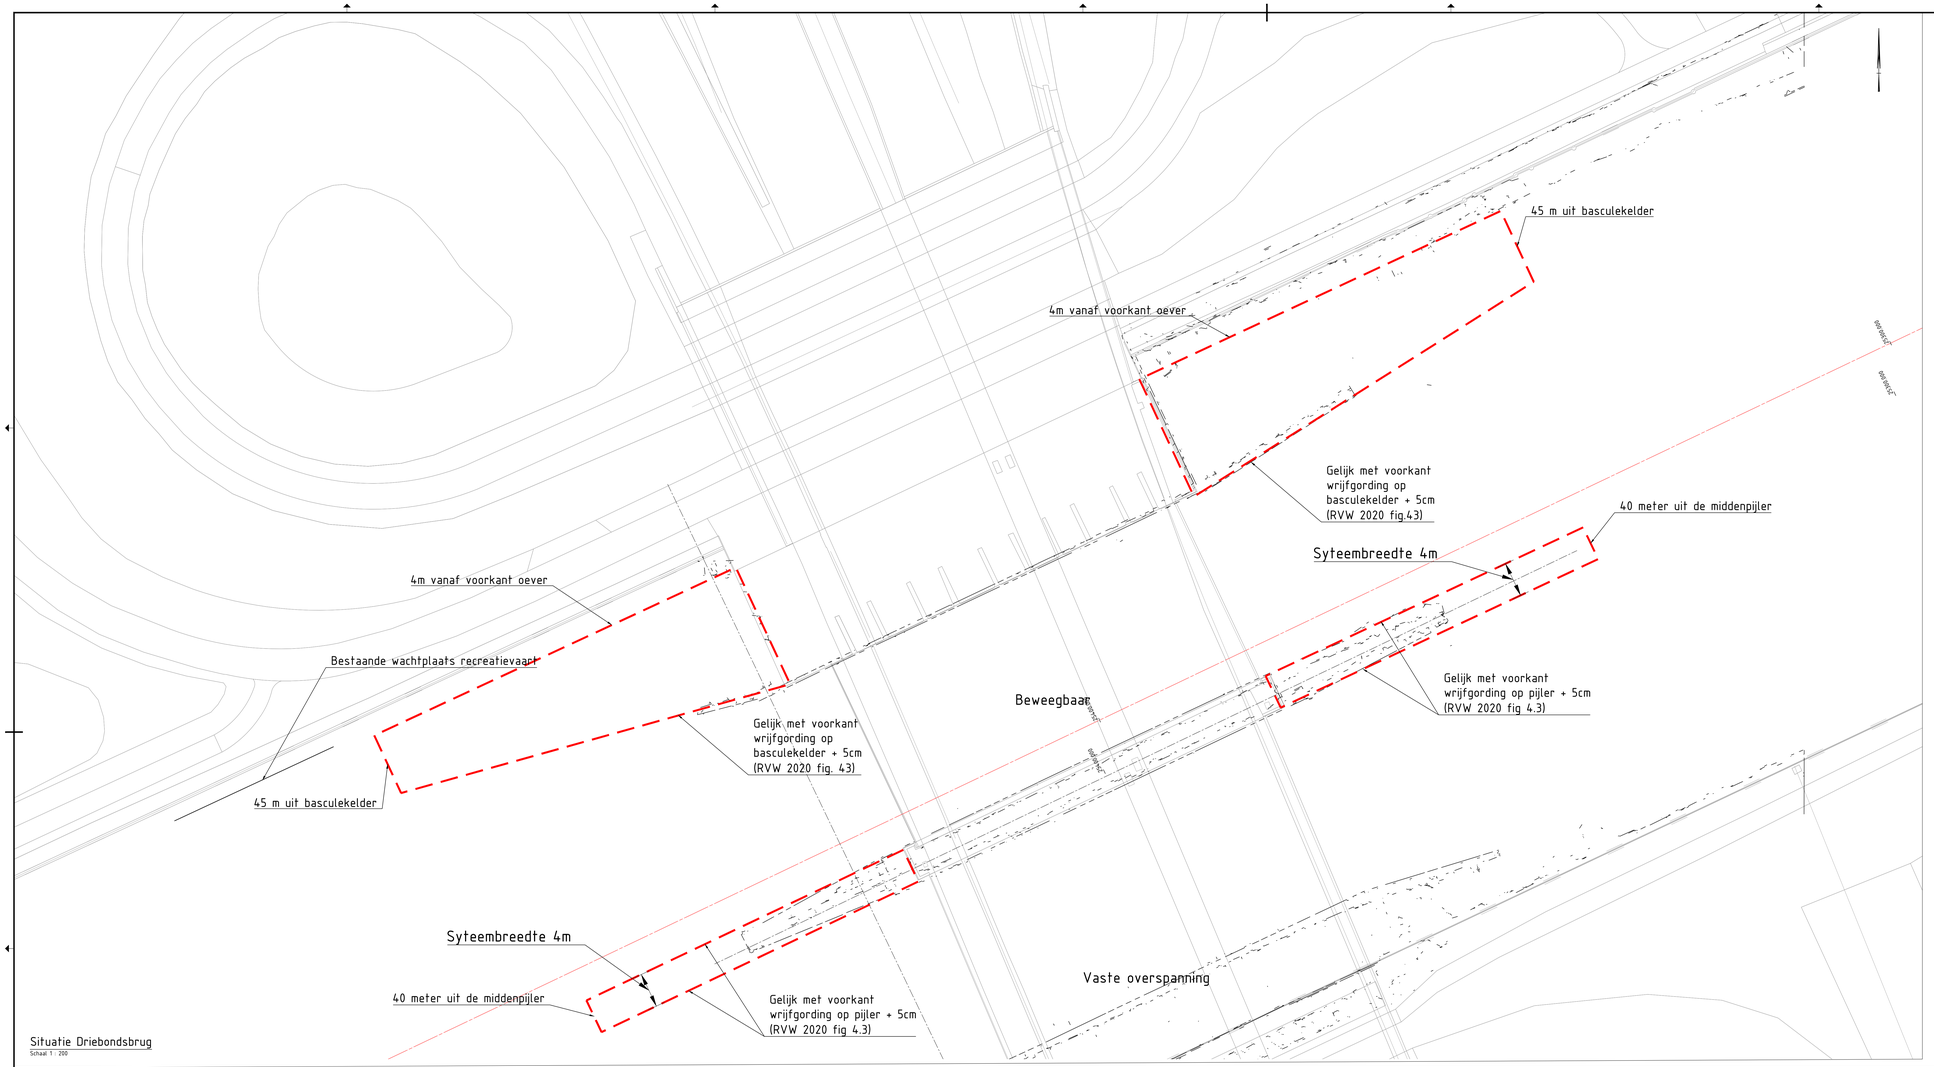



Situatie Driebondsbrug

Schaal 1 : 200

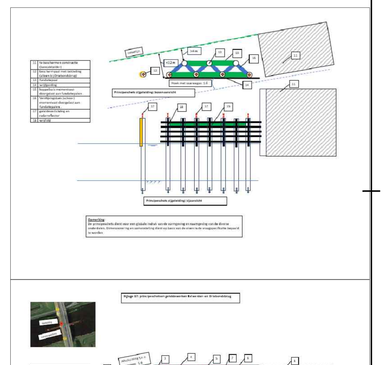

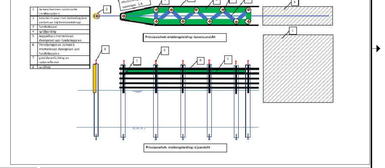

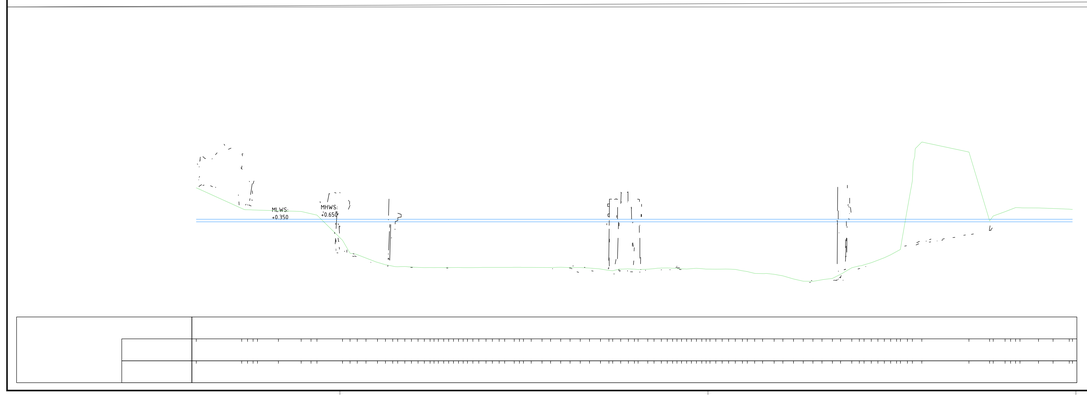

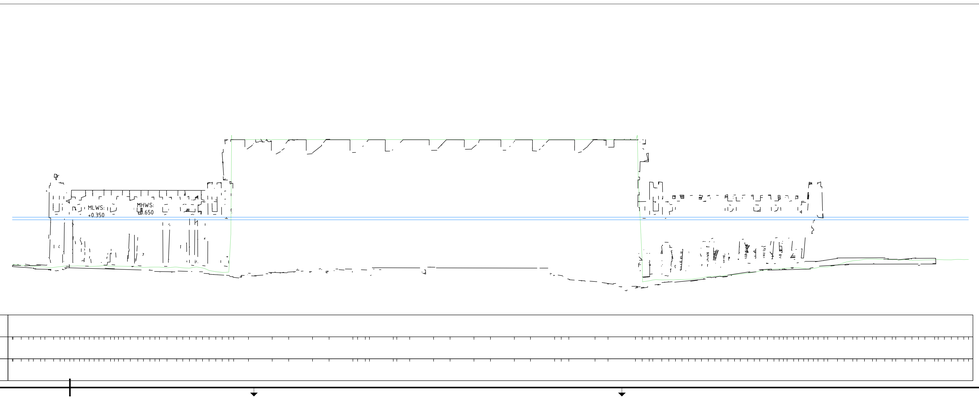

Legenda

Geometrie	Omschrijving	Status
	Systeemgrens	Bestaand
	BGT	Bestaand
	As vaarweg	Bestaand

Opmerkingen:

- Maten in meters, tenzij anders vermeld;
- Materiaalnaten in millimeters, tenzij anders vermeld;
- Hoogtematen in meters t.o.v. N.A.P., tenzij anders vermeld;
- Diameters in millimeters, tenzij anders vermeld;
- Coördinaten in meters t.o.v. Rijksdriehoeksstelsel;
- Hoeken in graden (360°);
- Ligging kabels en leidingen indicatief weergegeven, exacte ligging bepalen d.m.v. het graven van proefsleuven.

Schaal 1:200

0 2 4 6 8m

A.5	Kabels en leidingen verwijderd, als vaarweg toegevoegd en sysbeemgrenzen bijgesteld	GN	SB	RA	01-07-2024
A.4	Colmschijven en profielen toegevoegd	GN	SB	RA	19-05-2024
A.3	Opmerkingen verwerkt	GN	SB	RA	19-04-2024
A.2	Eerste uitgave	MBO	SB	RA	26-06-2023
versie	omschrijving	getekend	gecontr.	akkoord	datum

opdrachtgever

Rijkswaterstaat

project

Hoofdvaarweg Lemmer-Delfzijl

omschrijving

Driebondsweg
Geleidewerken
Situatie en profielen

KOERS NOORD

Witteveen+Bos | Royal HaskoningDHV

HaskoningDHV Nederland B.V.

documentstatus	documentversie
Concept	3.0

formaat	schaal	fase	bladnr.	van
A0	1:200	Fase 1	1	1

projectnummer / tekeningnummer

Driebondsbrug-DR-00001