


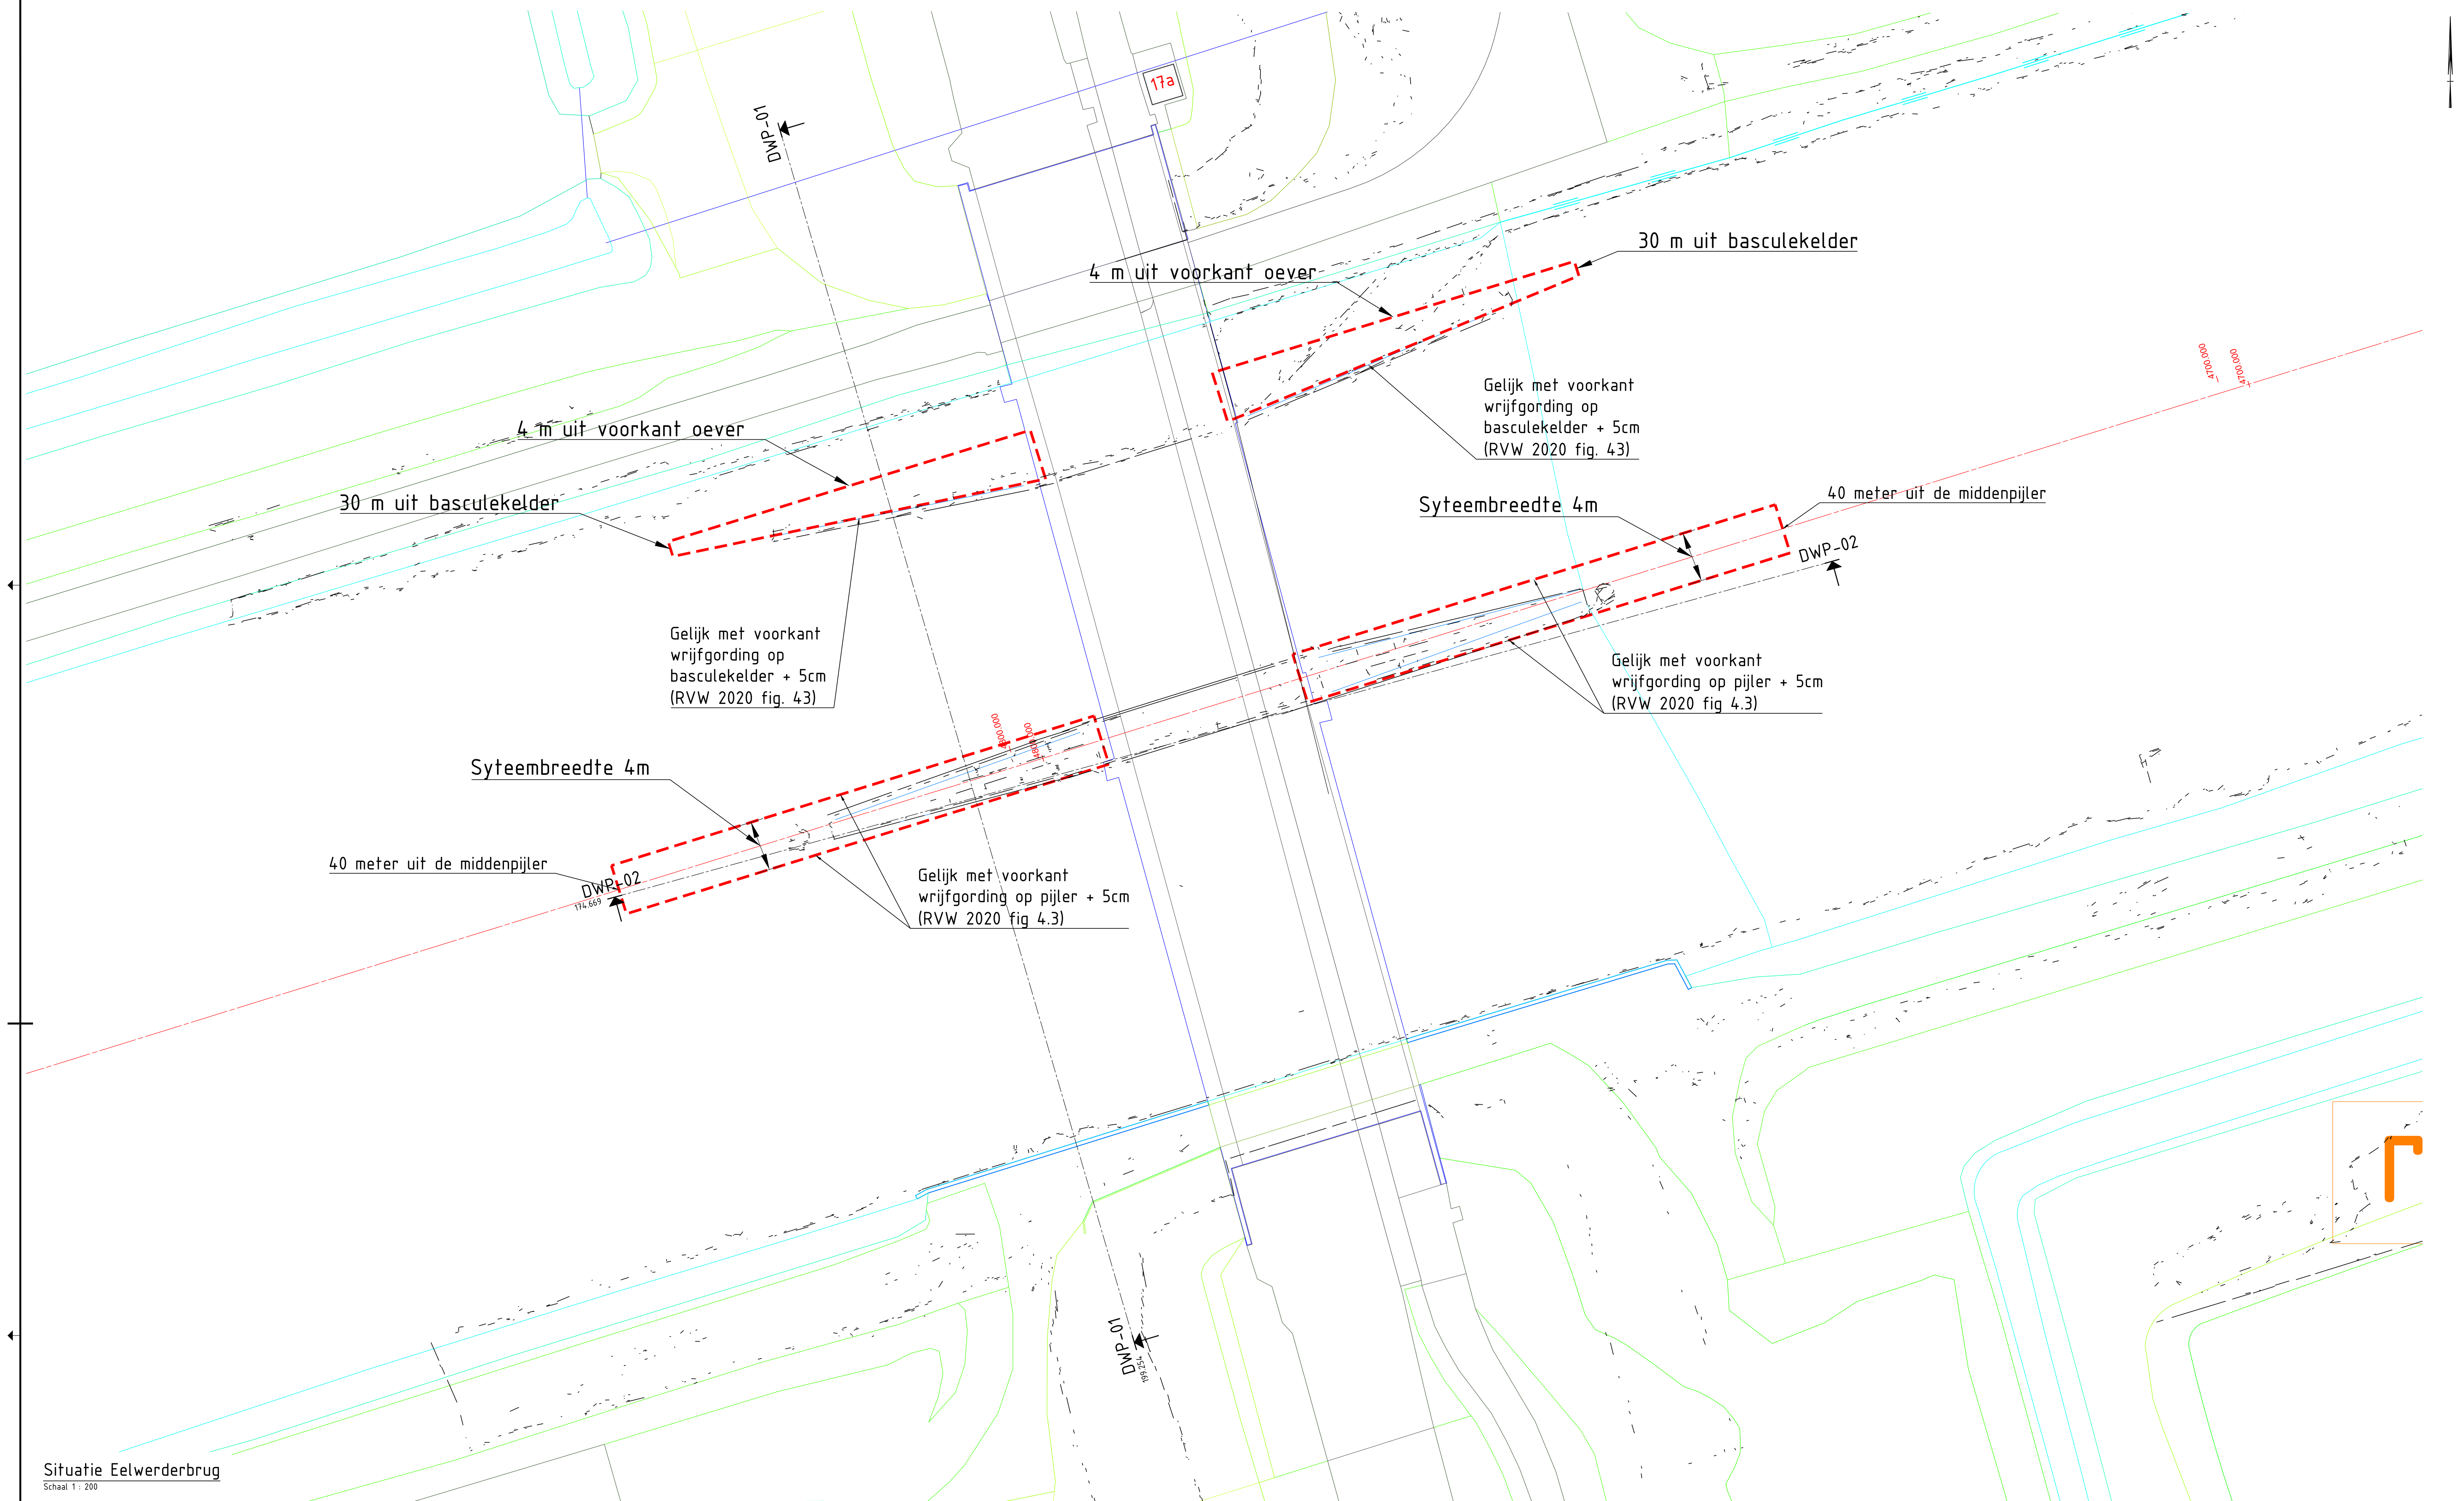


Situatie Eelwerderbrug


Schaal 1 : 200

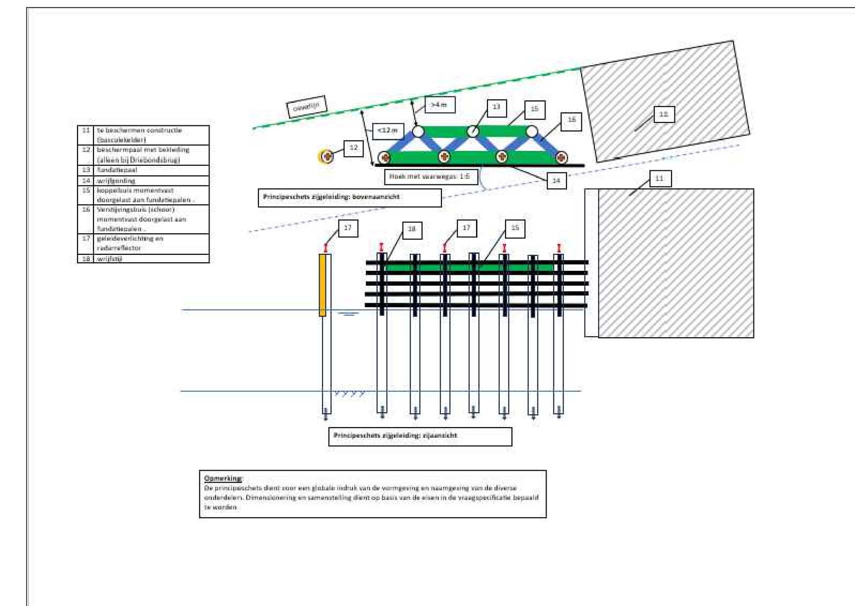

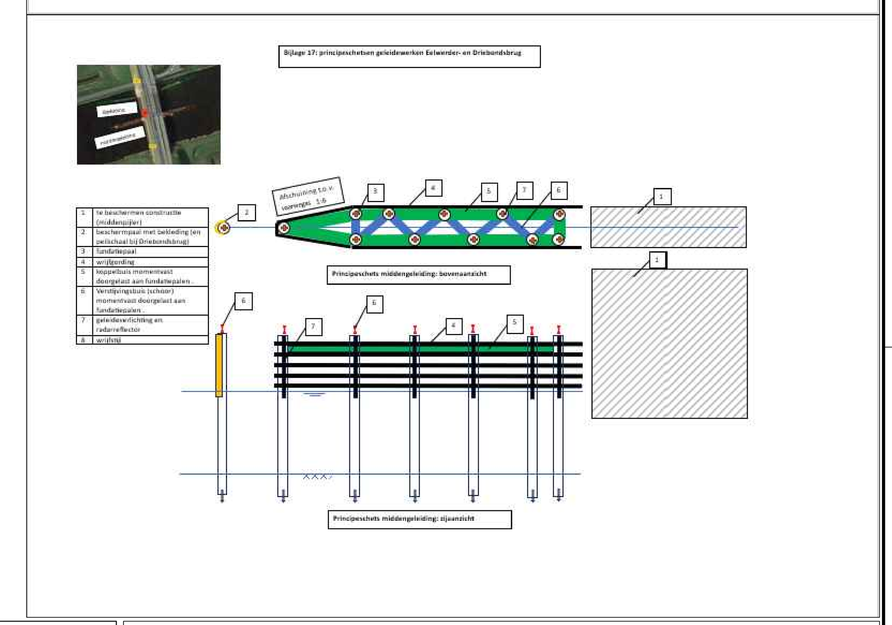

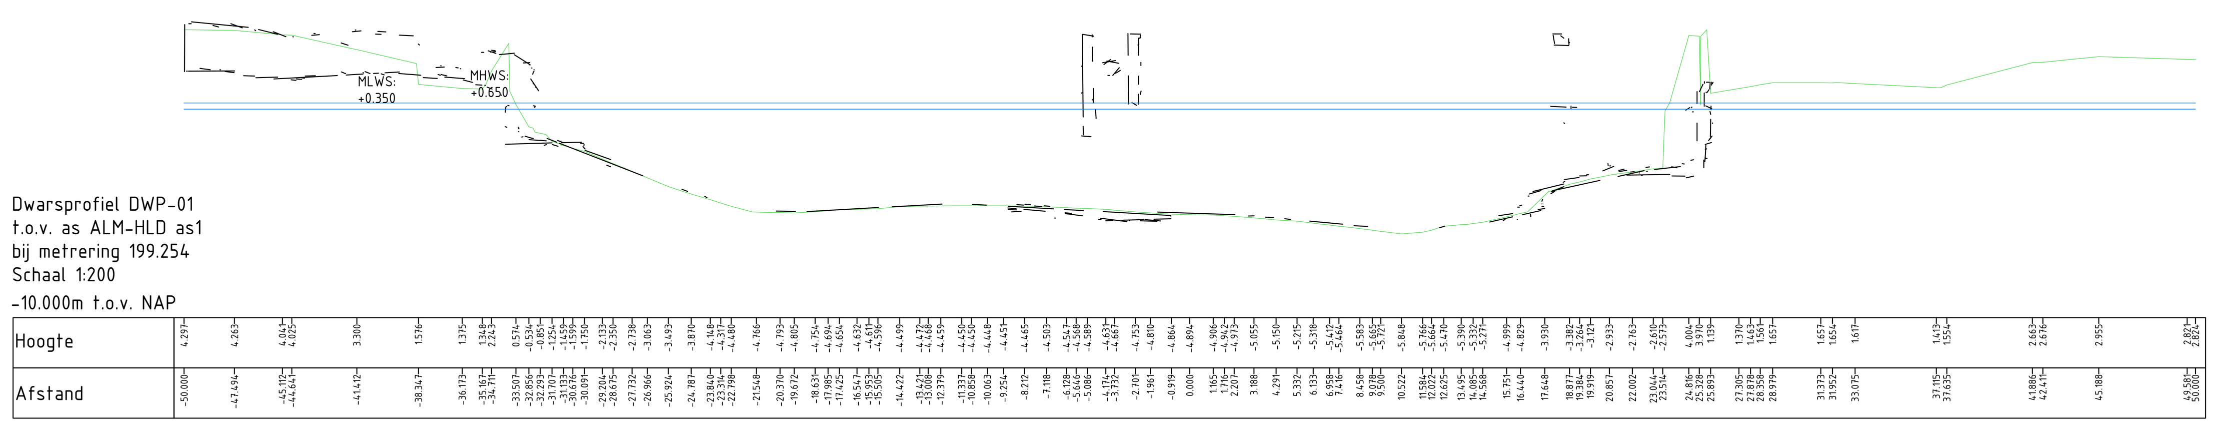

Dwarsprofiel DWP-01
t.o.v. as ALM-HLD as1
bij metrering 199.254
Schaal 1:200
-10.000m t.o.v. NAP

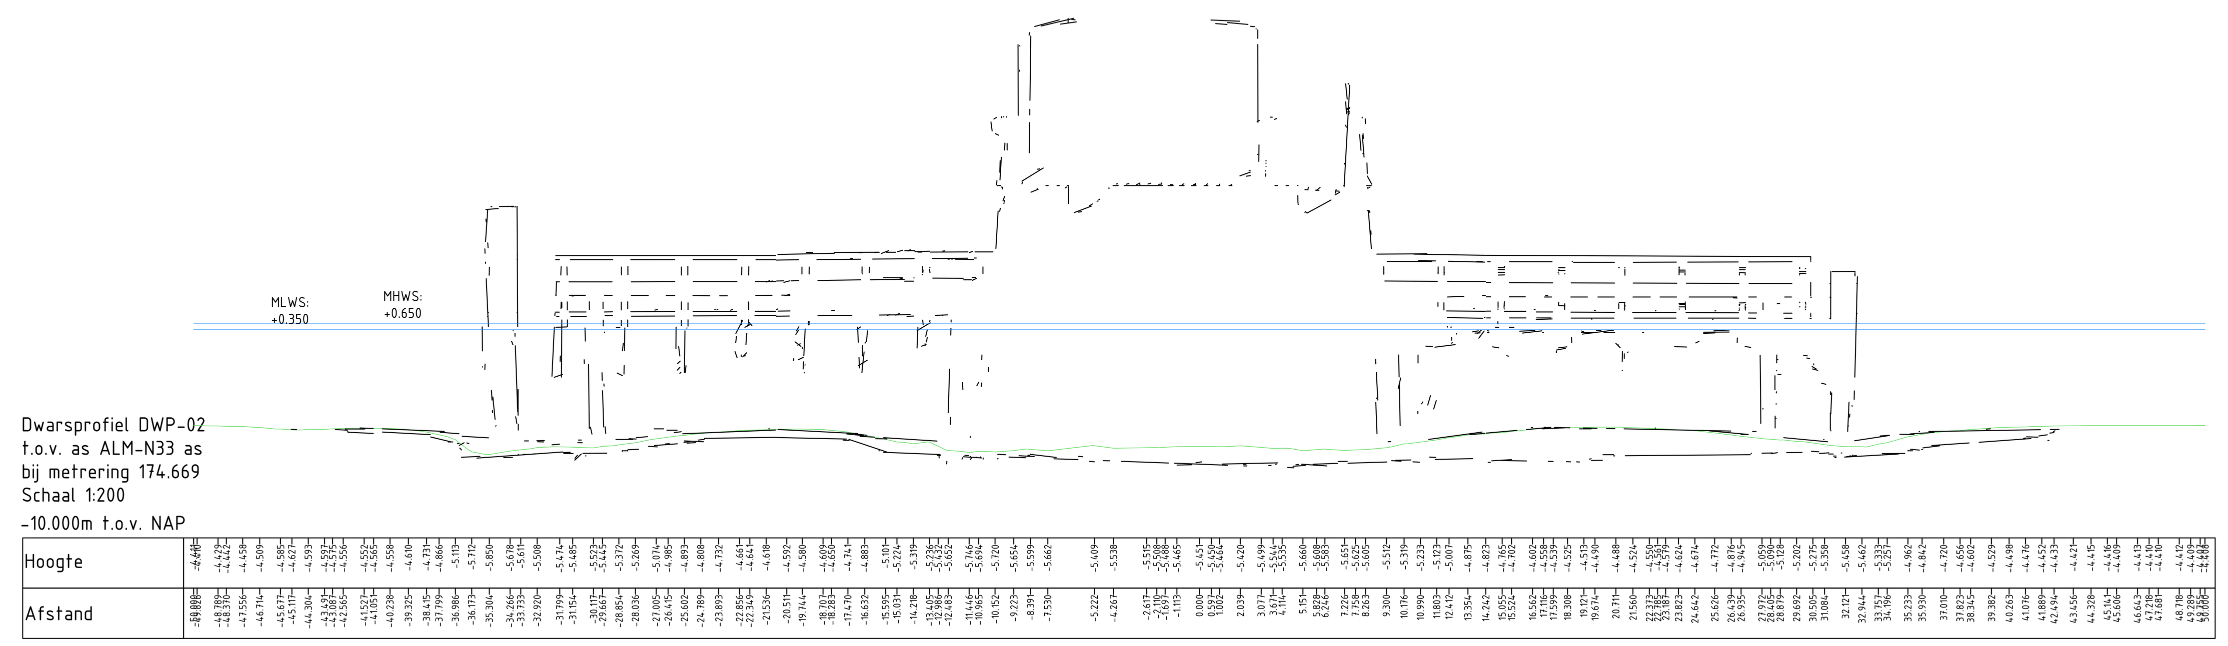

Dwarsprofiel DWP-02
t.o.v. as ALM-N33 as
bij metrering 174.669
Schaal 1:200
-10.000m t.o.v. NAP

Legenda

Geometrie	Omschrijving	Status
- - - - - -	Systeemgrens	Bestaand
——	BGT	Bestaand
—— - —— -	As vaarweg	Bestaand

Opmerkingen:

- Maten in meters, tenzij anders vermeld;
- Materiaalmaten in millimeters, tenzij anders vermeld;
- Hoogtematen in meters t.o.v. N.A.P., tenzij anders vermeld;
- Diameters in millimeters, tenzij anders vermeld;
- Coördinaten in meters t.o.v. Rijksdriehoeksstelsel;
- Hoeken in graden (360°);
- Ligging kabels en leidingen indicatief weergegeven, exacte ligging bepalen d.m.v. het graven van proefsleuven.

Schaal 1:200
0 2 4 6 8m

versie	omschrijving	getekend	gecontr.	akkoord	datum
4.0	Kabels en leidingen verwijderd, as vaarweg toegevoegd en systeemgrenzen bijgesteld	GN	SB	SB	01-07-2024
3.0	Contourlijnen aangepast en profielen toegevoegd	GN	SB	SB	15-05-2024
2.0	Opmerkingen verwerken	GN	SB	SB	19-04-2024
0.2	Eerste uitgave	KBO	SB	SB	26-06-2023

opdrachtgever
Rijkswaterstaat

project
Hoofdvaarweg Lemmer-Delfzijl

omschrijving
Eelwerderbrug
Geleidewerken
Situatie + profielen

KOERS NOORD — Witteveen+Bos — Royal HaskoningDHV

documentstatus: Concept
documentversie: 3.0

projectnummer / tekeningnummer: Eelwerderbrug-DR-00001

formaat: A0 | schaal: 1:200 | fase: Fase 1 | bladnr.: 1 | van: 1