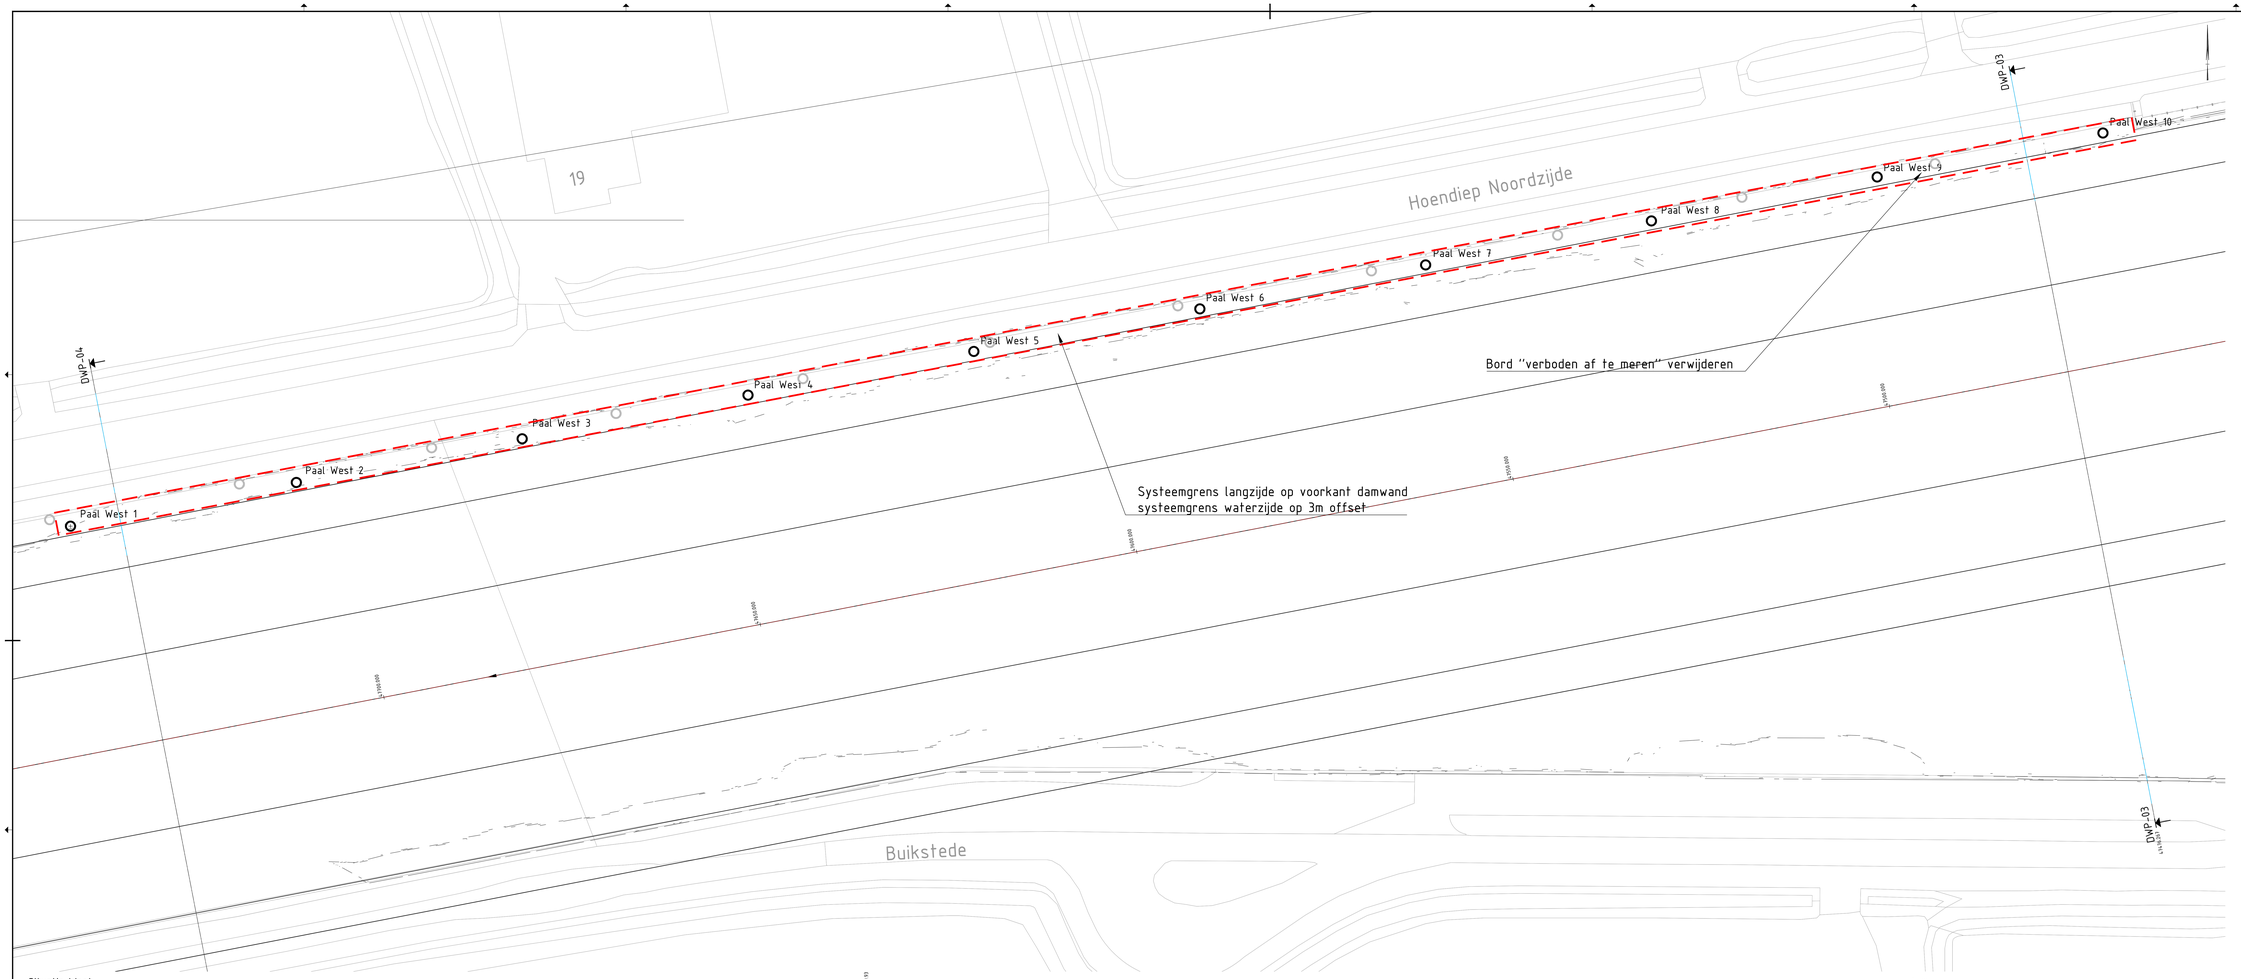


Legenda


Geometrie	Omschrijving	Status
	Systeemgrens	Bestaand
	BGT	Bestaand
	As vaarweg	Bestaand

Coördinaten tabel indicatief

Punt Nummer	X Coördinaat	Y Coördinaat	Omschrijving
101	215974.48	586990.30	Paal West 1
102	216003.93	586996.00	Paal West 2
103	216033.39	585001.70	Paal West 3
104	216062.84	585007.40	Paal West 4
105	216092.29	585013.10	Paal West 5
106	216121.77	585018.65	Paal West 6
107	216151.22	585024.39	Paal West 7
108	216180.67	585030.13	Paal West 8
109	216210.11	585035.86	Paal West 9
110	216239.56	585041.60	Paal West 10

Situatie West

Schaal 1 : 200

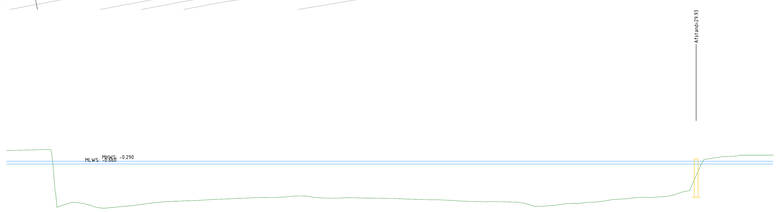

Dwarsprofiel DWP-03
t.o.v. as ALM-EOplus_Friesland
bij metrering 47476.267
Schaal 1:200
-10.000m t.o.v. NAP

Bestaand	Hoogte	
	Afstand	
	Hoogteverschil	



Dwarsprofiel DWP-04
t.o.v. as ALM-EOplus_Friesland
bij metrering 47729.396
Schaal 1:200
-10.000m t.o.v. NAP

Bestaand	Hoogte	
	Afstand	
	Hoogteverschil	

Opmerkingen

- Maten in meters, tenzij anders vermeld;
- Materiaaldiktes in millimeters, tenzij anders vermeld;
- Hooglmaten in meters t.o.v. NAP, tenzij anders vermeld;
- Diameters in millimeters, tenzij anders vermeld;
- Coördinaten in meters t.o.v. Rijksdriehoekssfelsel;
- Hoeken in graden (NEN);
- Ligging kabels en leidingen indicatief weergegeven, exacte ligging bepalen d.m.v. het graven van proefsleuven.

Schaal 1:200
0 2 4 6 8m

Schaal 1:1000
0 10 20 30 40m

2.3	Kabels en leidingen verwijderd	DN	SB	SB	01-07-2024
2.2	Opmerkingen verwerkt	DN	SB	SB	06-5-2024
2.1	Eerste uitgave	KNO	SB	SB	11-10-2023
versie	omschrijving	getekend	gezien	akkoord	datum

opdrachtgever
Rijkswaterstaat

project
Hoofdvaarweg Lemmer-Delfzijl

KOERS NOORD
Rijkswaterstaat
Koninklijke Vereniging Nederlandse Gemeenten

deelopdracht
Sluis Gaarkeuken
Afmeerpalen ligplaats west
Situatie en profielen

documentfase | documentnummer
Concept | 2.0

formaat | schaal | fase | blad | van
A0+41x1680 | 1:200 | Fase 1 | 1 | 1

documentnaam / bestandsgegevens
Gaarkeuken-DR-00001