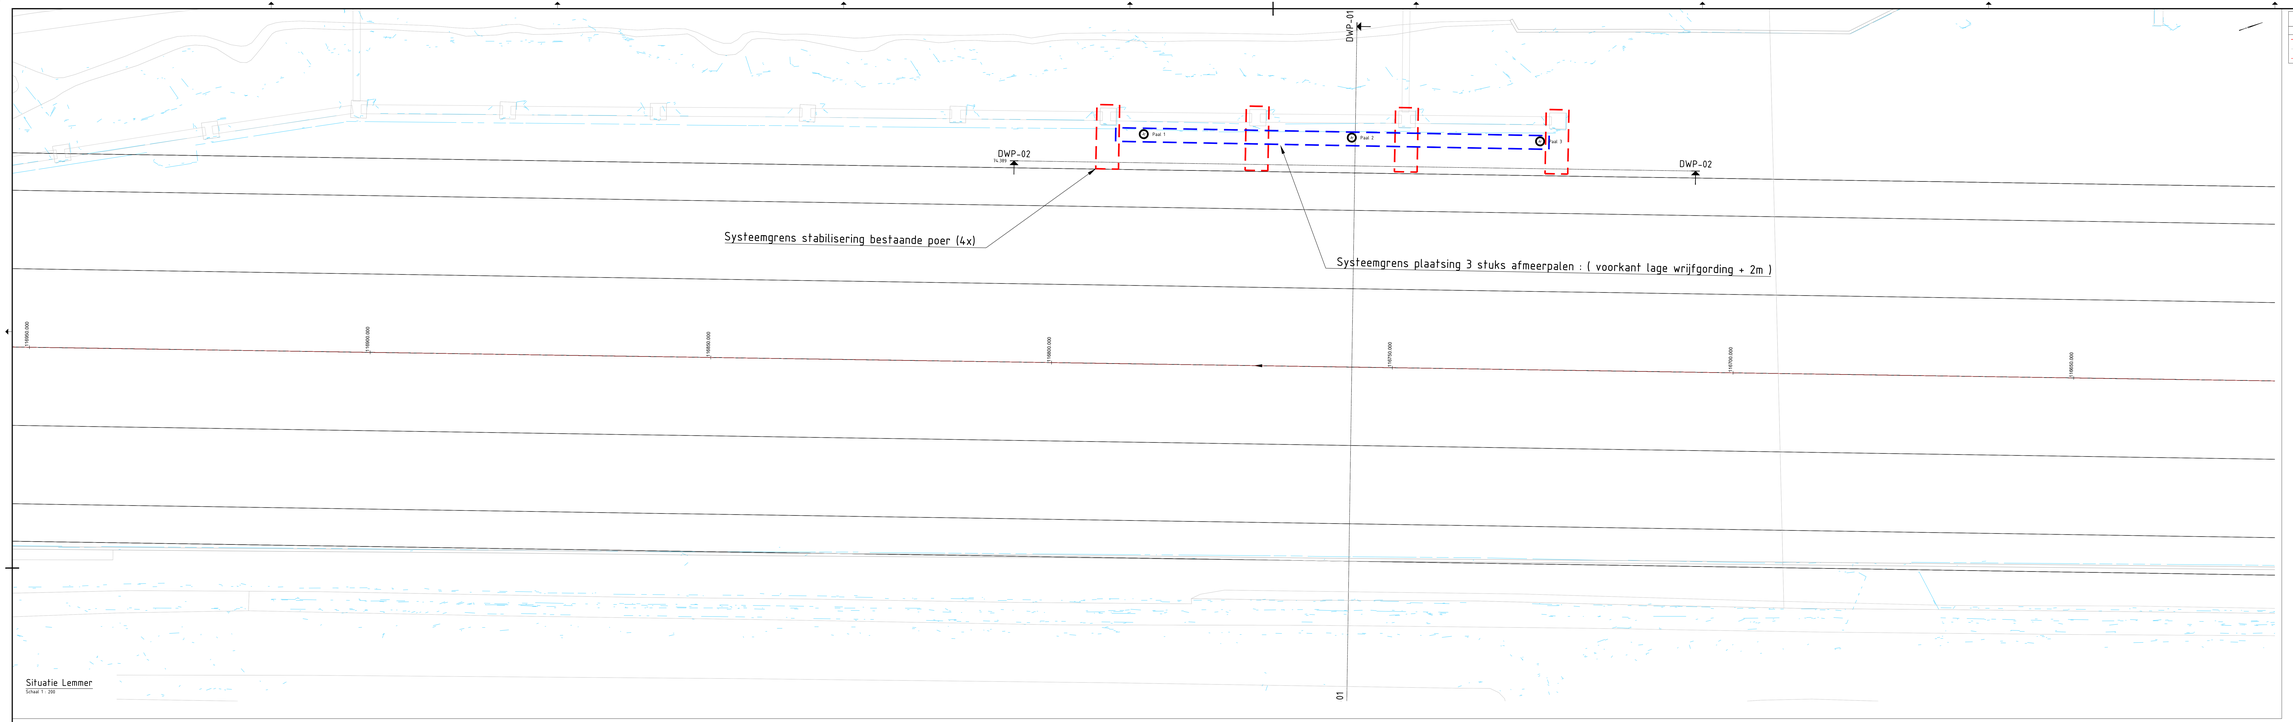



Situatie Lemmer
Schaal 1 : 200

Legenda

Geometrie	Omschrijving	Status
	Systeemgrens	Bestaand
	BUT	Bestaand
	As vaarweg	Bestaand

Coördinaten tabel indicatief

Punt Nummer	X Coördinaat	Y Coördinaat	Omschrijving
1	176330.82	560926.81	Paal 1
2	176460.02	560955.58	Paal 2
3	176612.35	560981.59	Paal 3

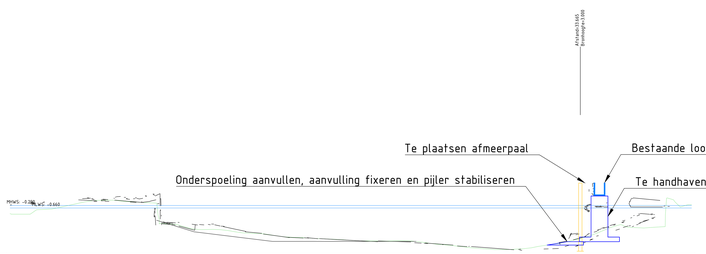

Dwarsprofiel DWP-01
t.o.v. as ALM-EOplus_Friesland
bij metrering 116155.943
Schaal 1:200
-10.000m t.o.v. NAP

Bestaand	Hoogte	
	Afstand	



Dwarsprofiel DWP-02
t.o.v. as ALM-
bij metrering 74.389
Schaal 1:200
-10.000m t.o.v. NAP

Bestaand	Hoogte	
	Afstand	

Opmerkingen

- Maten in meters, tenzij anders vermeld;
- Materiaaldikten in millimeters, tenzij anders vermeld;
- Diameters in millimeters, tenzij anders vermeld;
- Hoeken in graden [360°];
- Coördinaten in meters t.o.v. Rijksdriehoeksstelsel;
- Hoeken in graden [360°];
- Ligging kabels en leidingen indicatief weergegeven, exacte ligging bepalen d.m.v. het graven van proefsleuven.

Schaal 1:200
0 2 4 6 8m

Schaal 1:1000
0 10 20 30 40 50m

0.3	Fenders en bollingen verwijderd	ERh	RB	15-01-2024
0.2	Opmerkingen verwerkt	ERh	RB	19-12-2023
0.1	Eerste uitgave	ERh	RB	17-08-2023
0.0	Opdrachtbevestiging	gekeurd	gekeurd	keuren

opdrachtgever
Rijkswaterstaat

project
Hoofdvaarweg Lemmer-Delfzijl

omschrijving
Prinses Margrietsluis
Afmeerpalen opstelplaats binnenzijde
Situatie en profielen

KOERS NOORD
Ontwerpen Plus
Royal Haskoning DHV

documentstatus | documentversie
Concept | 0.2

Papierformaat	Schaal	Blad	Pagina	van
A0-841x1890	1:200	Plaat 1	1	1

documentnummer
Lemmer-DR-00001