
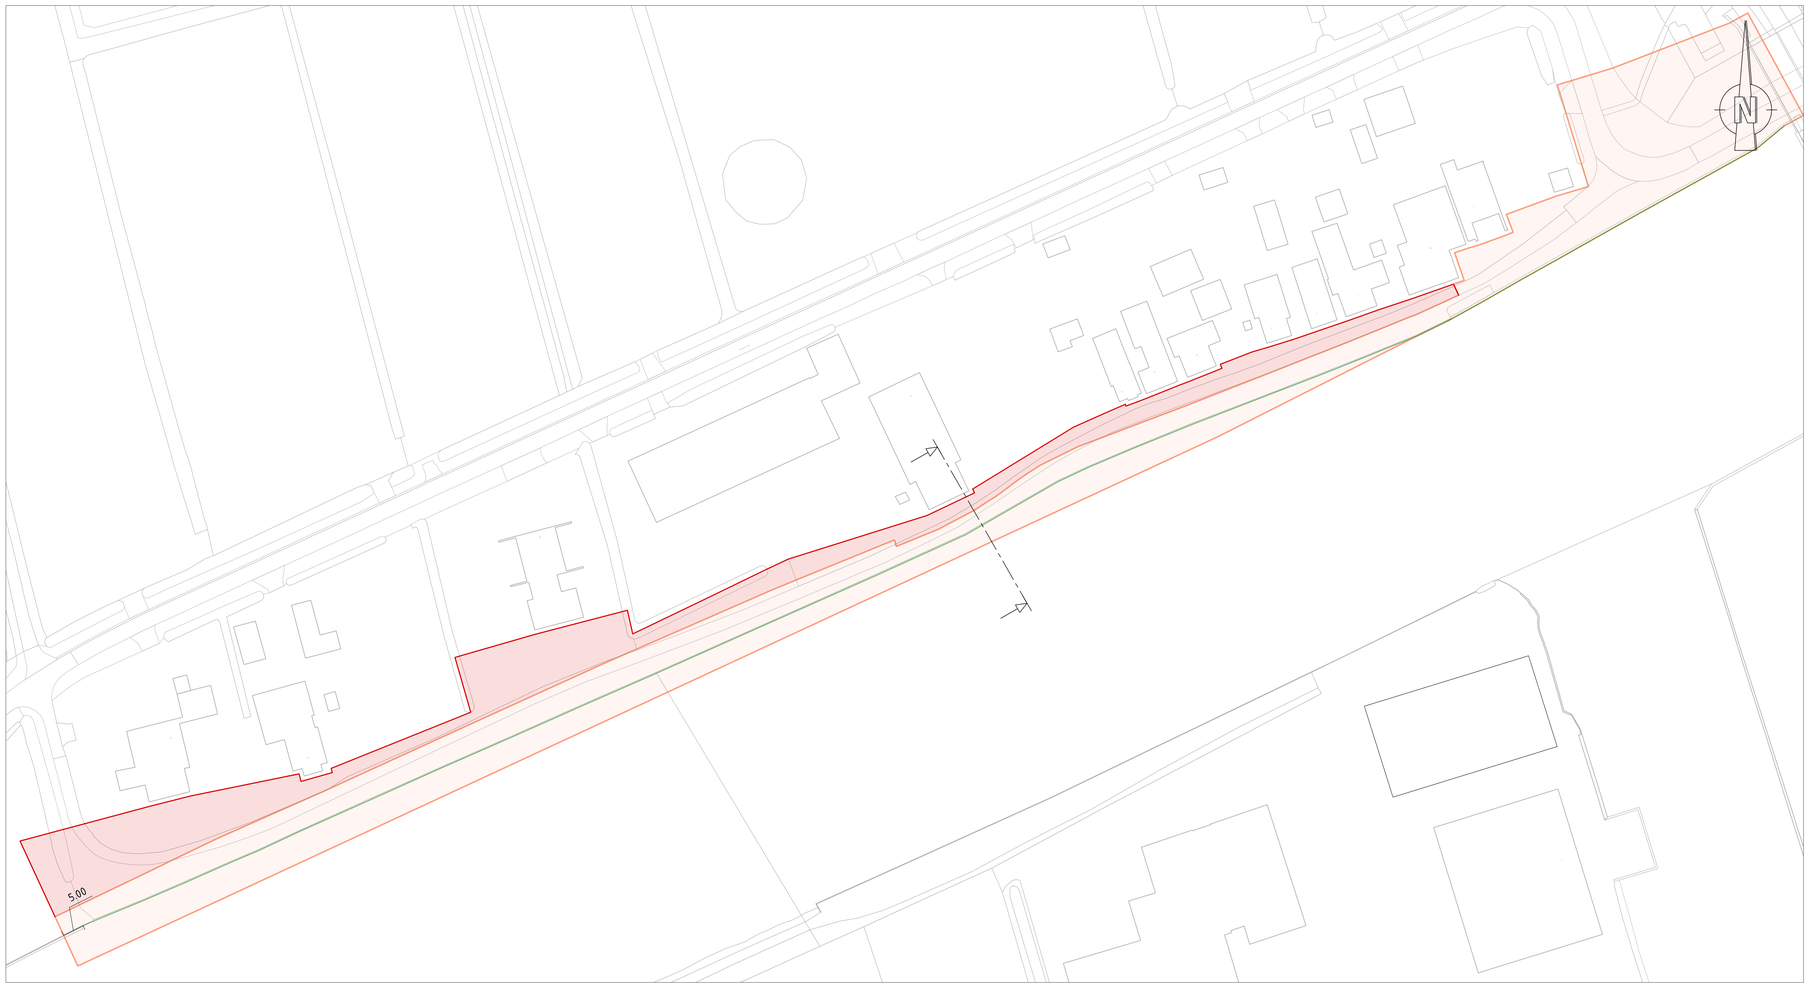


Situatie Blauforlaet
Schaal 1: 500

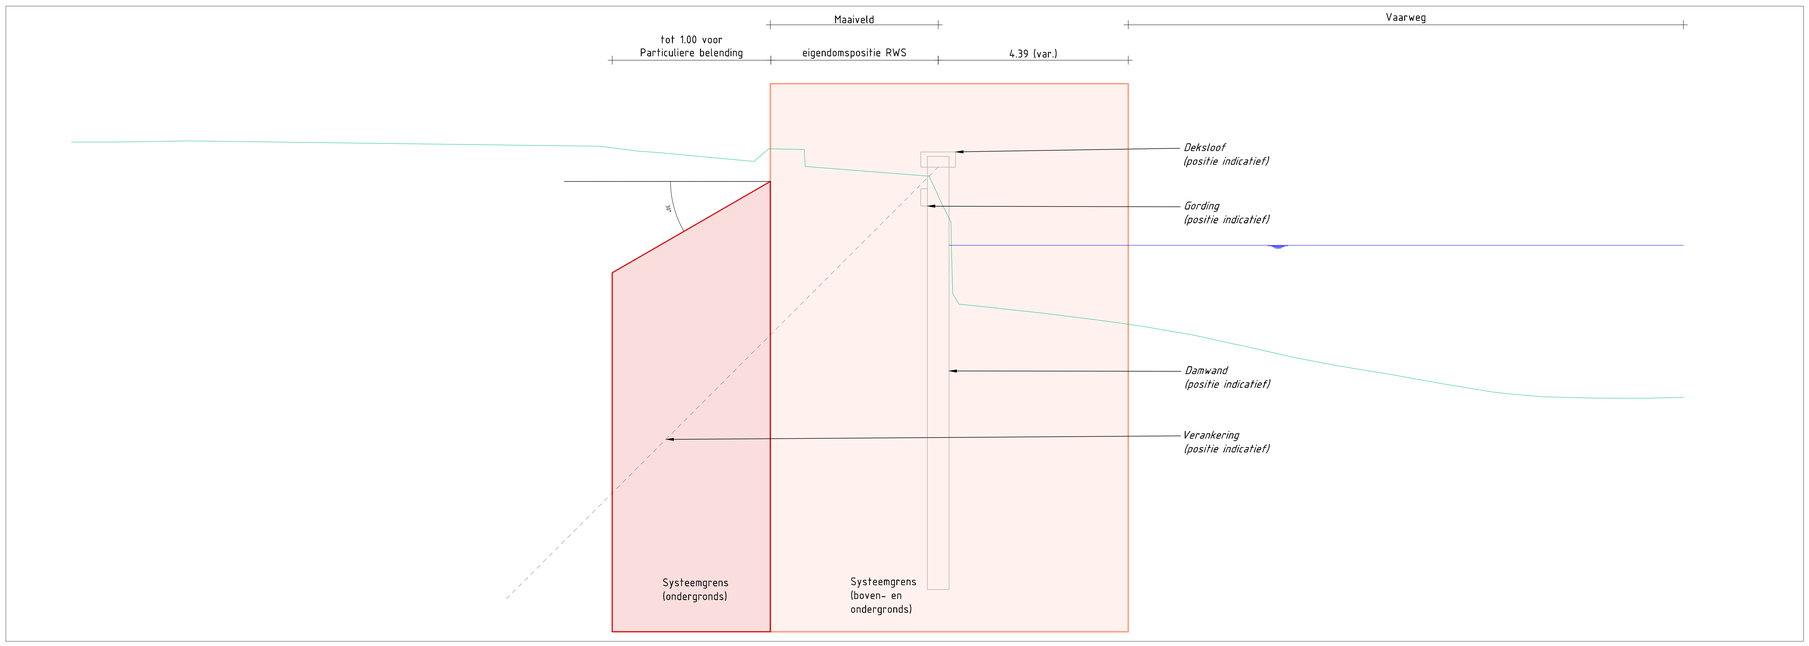

Principe dwarsprofiel
Schaal 1: 50

Legenda

- Huidige Damwand
- Huidige maaiveldhoogte
- Systeemgrens (boven- en ondergronds)
- Systeemgrens (ondergronds)

Opmerkingen:

- Maten in meters (m), tenzij anders vermeld;
- Hoogtematen in meters (m) ten opzichte van N.A.P., tenzij anders vermeld;
- Coördinaten in meters (m) t.o.v. Rijksdriehoeksstelsel;
- Hoekmaten in graden (360°).

0 0.5 1.0 1.5 2.0m
SCHAAL 1:50

0 5 10 15 20m
SCHAAL 1:500

revisie	omschrijving	getekend	gecontroleerd	akkoord	datum

opdrachtgever
Rijkswaterstaat

project
Hoofdvaarweg Lemmer-Delfzijl

omschrijving
Systeemgrenzen en principes Oever
Blauforlaet
Blauforlaet (renovatie)

documentstatus: Definitief
documentversie: 1.0

formaat: A0 | schaal: 1:50 / 1:500 | fase: Fase 1 | bladnr.: 1 | van: 1

projectcode / nalevingsnummer: Blauforlaet-DR-0005

© Koers & Ontwerpers
Deze tekening mag niet worden vermenigvuldigd of openbaar gemaakt en/of in gebruik worden gegeven aan of ter beschikking worden gesteld aan derden, zonder voorafgaande schriftelijke toestemming van de auteursrechthebbende.