



Situatie E.H. Woltersweg (westzijde)
Schaal 1: 1000

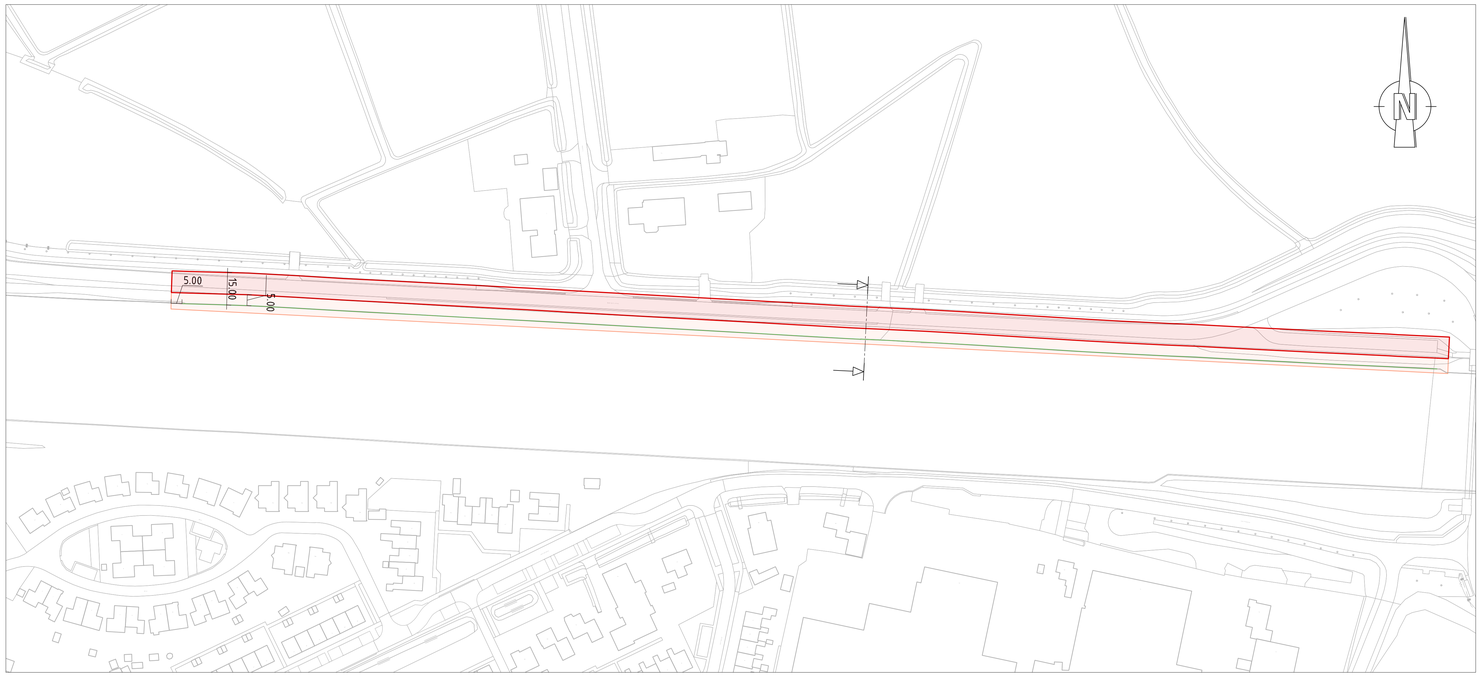

Principe dwarsprofiel
Schaal 1: 100

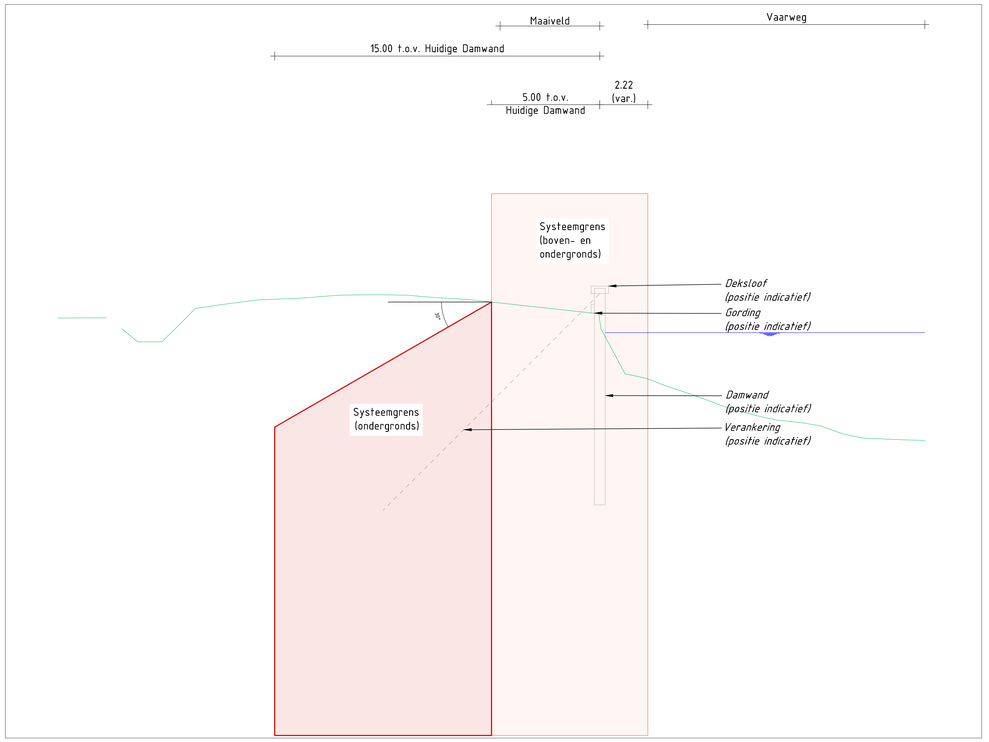

Situatie E.H. Woltersweg (oostzijde)
Schaal 1: 1000

Legenda

- BGT
- Huidige Damwand
- Huidige maaiveldhoogte
- Systeemgrens (boven- en ondergronds)
- Systeemgrens (ondergronds)

Opmerkingen:

- Maten in meters (m), tenzij anders vermeld;
- Hoogtematen in meters (m) ten opzichte van N.A.P., tenzij anders vermeld;
- Coördinaten in meters (m) t.o.v. Rijksdriehoeksstelsel;
- Hoekmaten in graden (360°).

0 1 2 3 4m
SCHAAL 1:100

0 10 20 30 40m
SCHAAL 1:1000

revisie	omschrijving	getekend	gecontroleerd	akkoord	datum

opdrachtgever: Rijkswaterstaat

project: Hoofdvaarweg Lemmer-Delfzijl

omschrijving: Systeemgrenzen en principes Oever E.H. Woltersweg

KOERS NOORD
Witteveen+Bos
Royal HaskoningDHV

documentstatus	documentversie
Definitief	1.0

formaat	schaal	fase	tekstnr.	van
A0	1:100 / 1:1000	Fase 1	1	1

projectnummer / tekeningnummer: EHWoltersweg-DR-0007

© Koers Noord BV
Deze tekening mag niet worden vervielfältigd of openbaar gemaakt en/of aan derden worden verstrekt of op enige andere wijze worden gebruikt zonder voorafgaande schriftelijke toestemming van Koers Noord BV.