
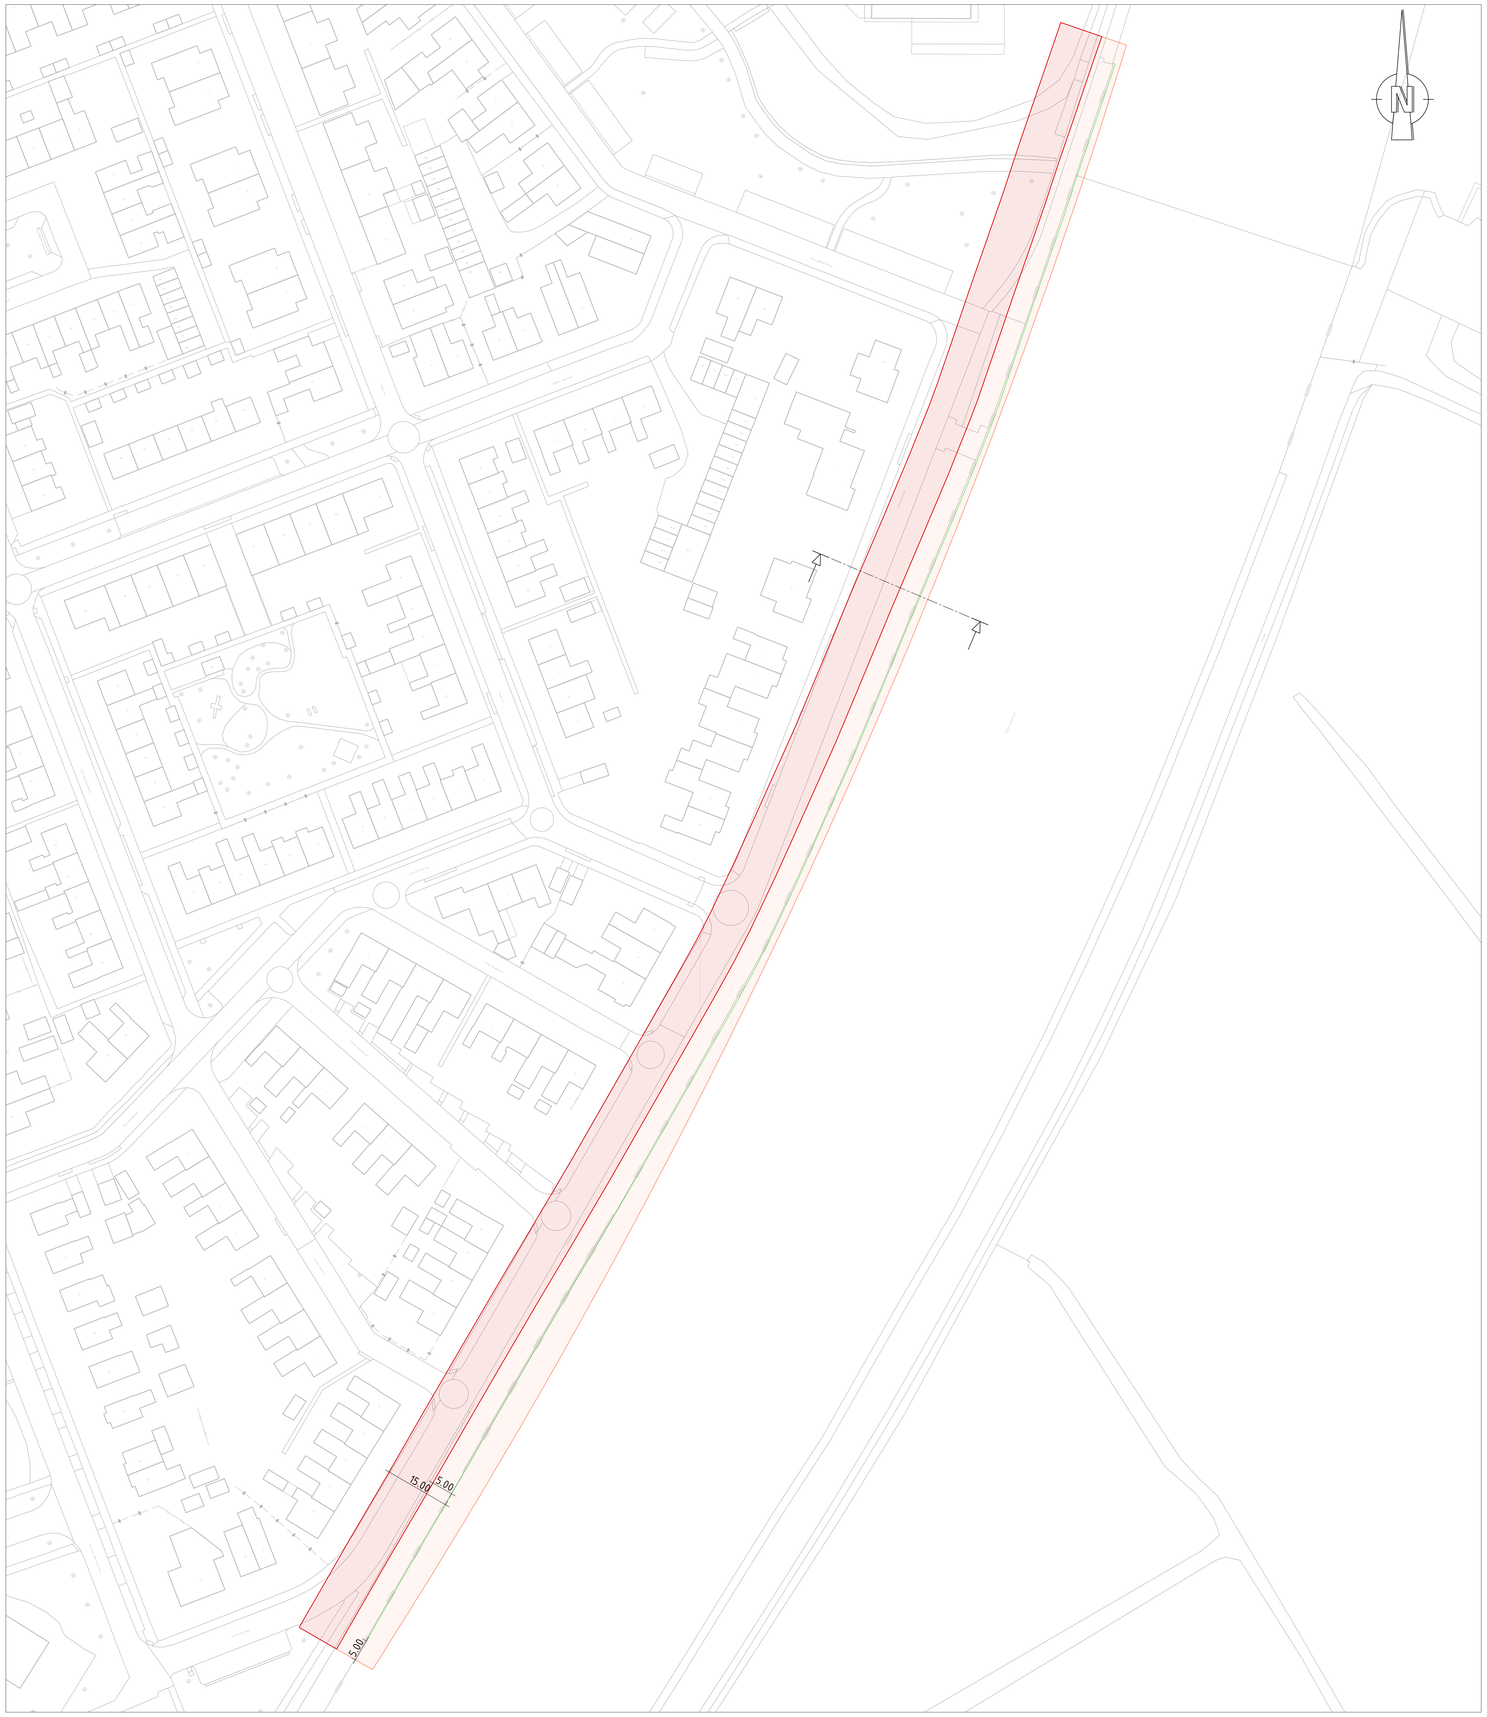


Situatie Grou
Schaal 1: 500

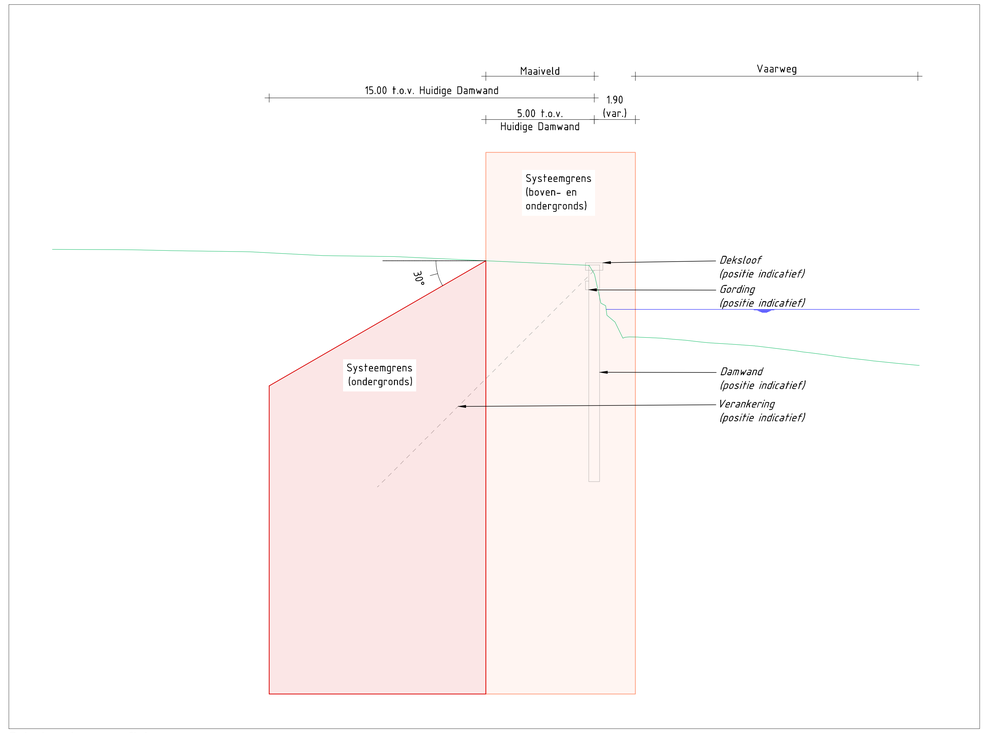

Principe dwarsprofiel
Schaal 1: 100

Legenda

- BGT
- Huidige Damwand
- Huidige maaiveldhoogte
- Systeemgrens (boven- en ondergronds)
- Systeemgrens (ondergronds)

Opmerkingen:

- Maten in meters (m), tenzij anders vermeld;
- Hoogtematen in meters (m) ten opzichte van N.A.P., tenzij anders vermeld;
- Coördinaten in meters (m) t.o.v. Rijksdriehoeksstelsel;
- Hoekmaten in graden (360°).

0 1 2 3 4m
SCHAAL 1:100

0 5 10 15 20m
SCHAAL 1:500

revisie	omschrijving	getekend	gecontroleerd	akkoord	datum

opdrachtgever
Rijkswaterstaat

project
Hoofdvaarweg Lemmer-Delfzijl

omschrijving
Systeemgrenzen en principes Oever
Grou
Kade Brandweer

KOERS NOORD
Witteveen+Bos
Royal HaskoningDHV

documentstatus: Definitief
documentversie: 1.0

projectnummer / tekeningnummer: Grou-DR-0001

formaat	schaal	fase	blad nr.	van
A0	1:100 / 1:500	Fase 1	1	1

© Koers Noord bv/Witteveen+Bos
Deze tekening en/of het daarin verwerkte ontwerp blijft eigendom van de opdrachtgever/auteur(s) en mag zonder voorafgaande schriftelijke toestemming van de opdrachtgever/auteur(s) niet worden gebruikt, gekopieerd of openbaar gemaakt.