



Situatie N361 (noordwestzijde)
Schaal 1: 1000

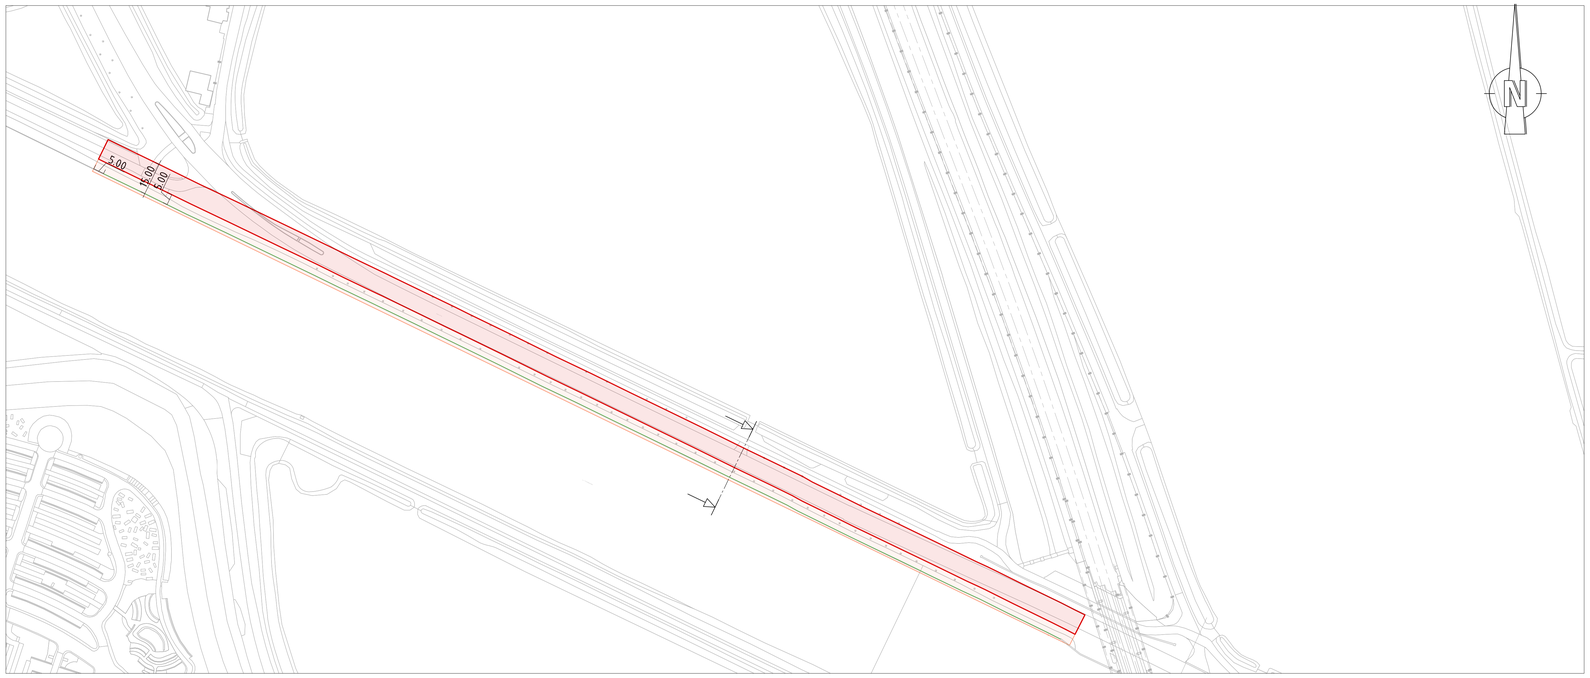

Principe dwarsprofiel
Schaal 1: 100

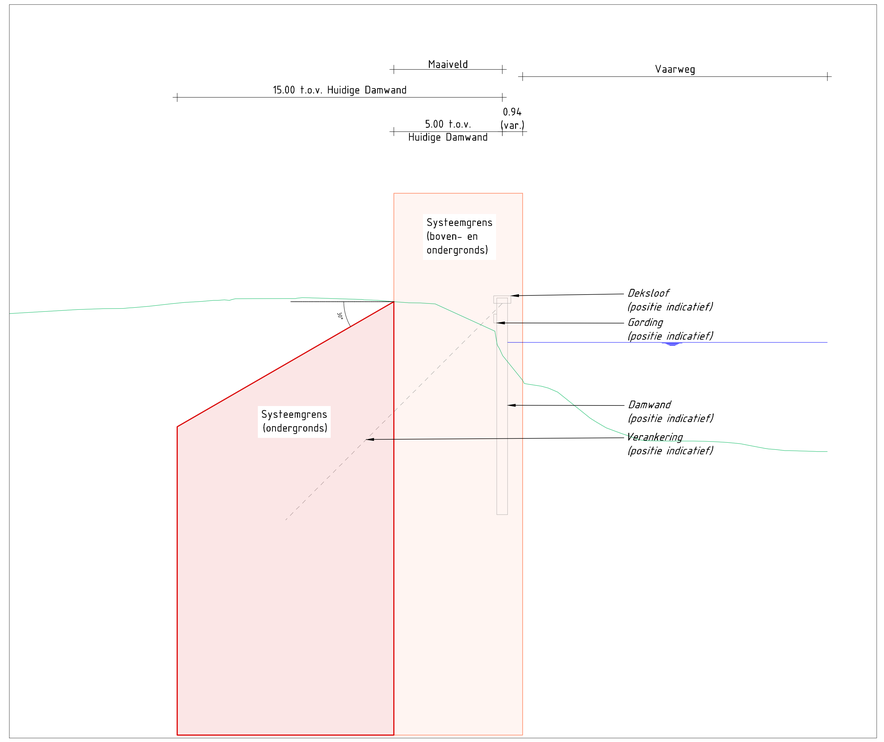

Situatie N361 (zuidoostzijde)
Schaal 1: 1000

Legenda

- BGT
- Huidige Damwand
- Huidige maaiveldhoogte
- Systeemgrens (boven- en ondergronds)
- Systeemgrens (ondergronds)

Opmerkingen:

- Maten in meters (m), tenzij anders vermeld;
- Hoogtematen in meters (m) ten opzichte van N.A.P., tenzij anders vermeld;
- Coördinaten in meters (m) t.o.v. Rijksdriehoeksstelsel;
- Hoekmaten in graden (360°).

0 1 2 3 4m
SCHAAL 1:100

0 10 20 30 40m
SCHAAL 1:1000

revisie	omschrijving	getekend	gecontroleerd	akkoord	datum

opdrachtgever: Rijkswaterstaat

project: Hoofdvaarweg Lemmer-Delfzijl

omschrijving: Systeemgrenzen en principes Oever N361

documentstatus: Definitief
documentversie: 1.0

projectnummer / tekeningnummer: N361-DR-0008

formaat	schaal	fase	bladnr.	van
A0	1:100 / 1:1000	Fase 1	1	

© Kon. Schoonbrood bv
Deze tekening is op naam van de opdrachtgever uitsluitend ter beschikking gesteld voor het in opdracht uitgevoerde werk. Het is niet toegestaan deze tekening te kopiëren, te verveelvoudigen, te openbaren of op enige andere wijze te gebruiken zonder voorafgaande schriftelijke toestemming van de opdrachtgever.