



Principe dwarsprofiel (locatie noordoost)
Schaal 1: 100

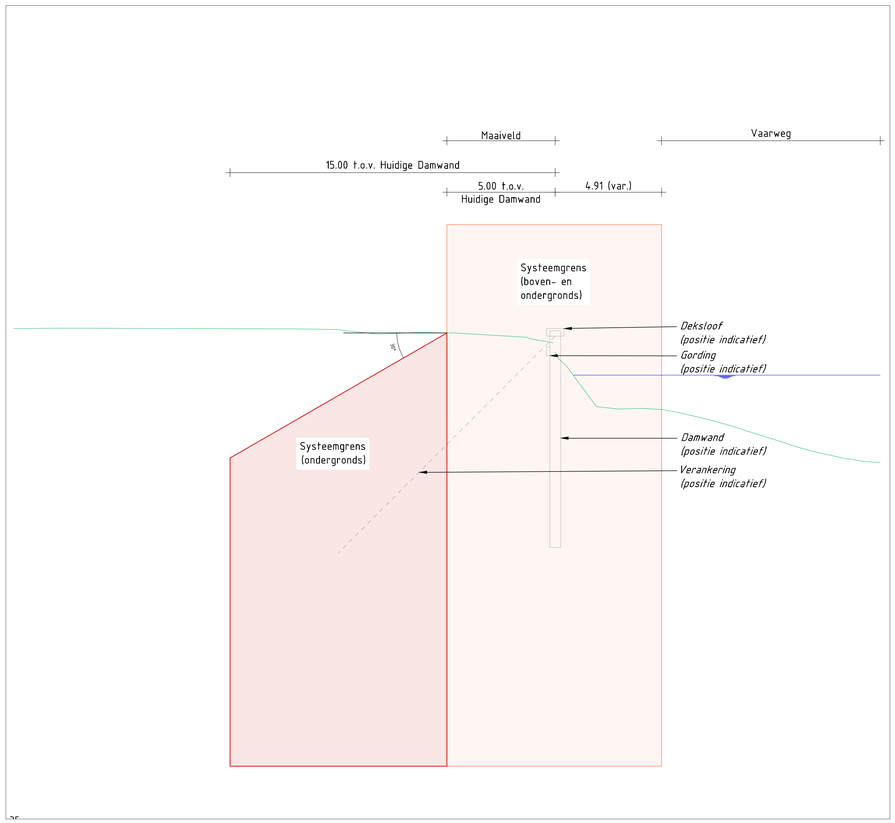

Principe dwarsprofiel (locatie zuidwest)
Schaal 1: 100

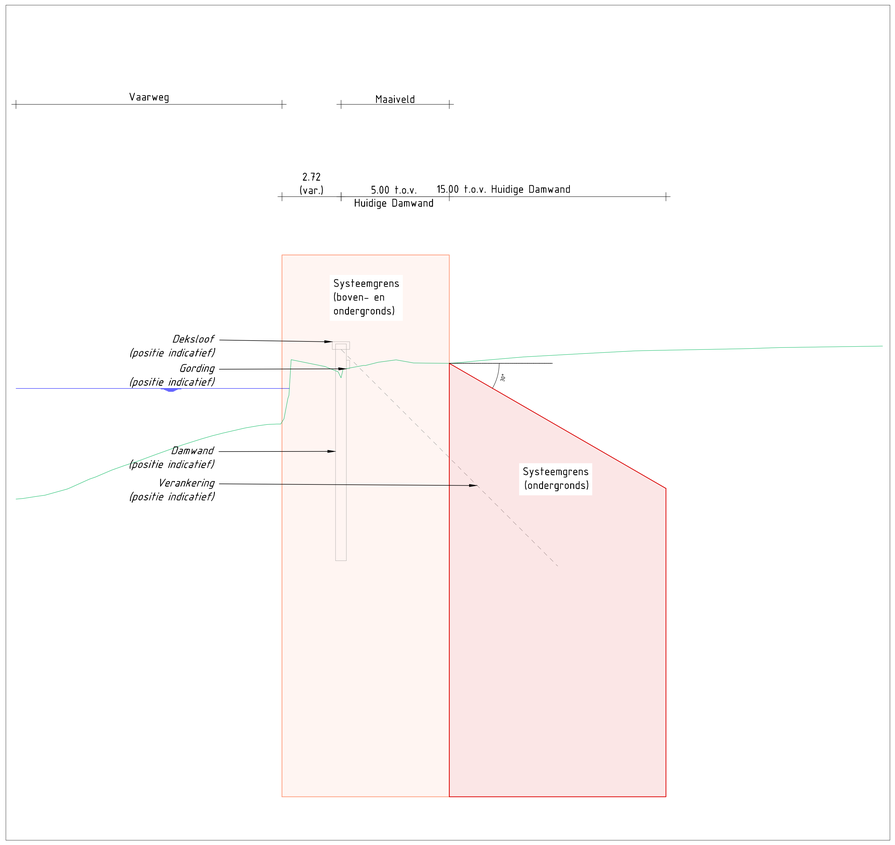

Situatie Skûlenboarch
Schaal 1: 250

Legenda

- BGT
- Huidige Damwand
- Huidige maaiveldhoogte
- Systeemgrens (boven- en ondergronds)
- Systeemgrens (ondergronds)

Opmerkingen:

- Maten in meters (m), tenzij anders vermeld;
- Hoogtematen in meters (m) ten opzichte van N.A.P., tenzij anders vermeld;
- Coördinaten in meters (m) t.o.v. Rijksdriehoeksstelsel;
- Hoekmaten in graden (360°).

0 1 2 3 4m
SCHAAL 1:100

0 2,5 5 7,5 10m
SCHAAL 1:250

revisie	omschrijving	getekend	gecontroleerd	akkoord	datum

opdrachtgever
Rijkswaterstaat

project
Hoofdvaarweg Lemmer-Delfzijl

omschrijving
Systeemgrenzen en principes Oever Skûlenboarch

documentstatus: Definitief
documentversie: 1.0

formaat: A0
schaal: 1:100 / 1:250
fase: Fase 1
bladnr.: 1
van: 1

projectnummer / tekeningnummer
Skulenboarch-DR-0003

© Koers Noord BV
Deze tekening mag niet zonder voorafgaande schriftelijke toestemming van de rechthebbende worden vermenigvuldigd en/of openbaar gemaakt door middel van druk, fotokopie, microfilm of op welke andere wijze dan ook, zonder voorafgaande schriftelijke toestemming.