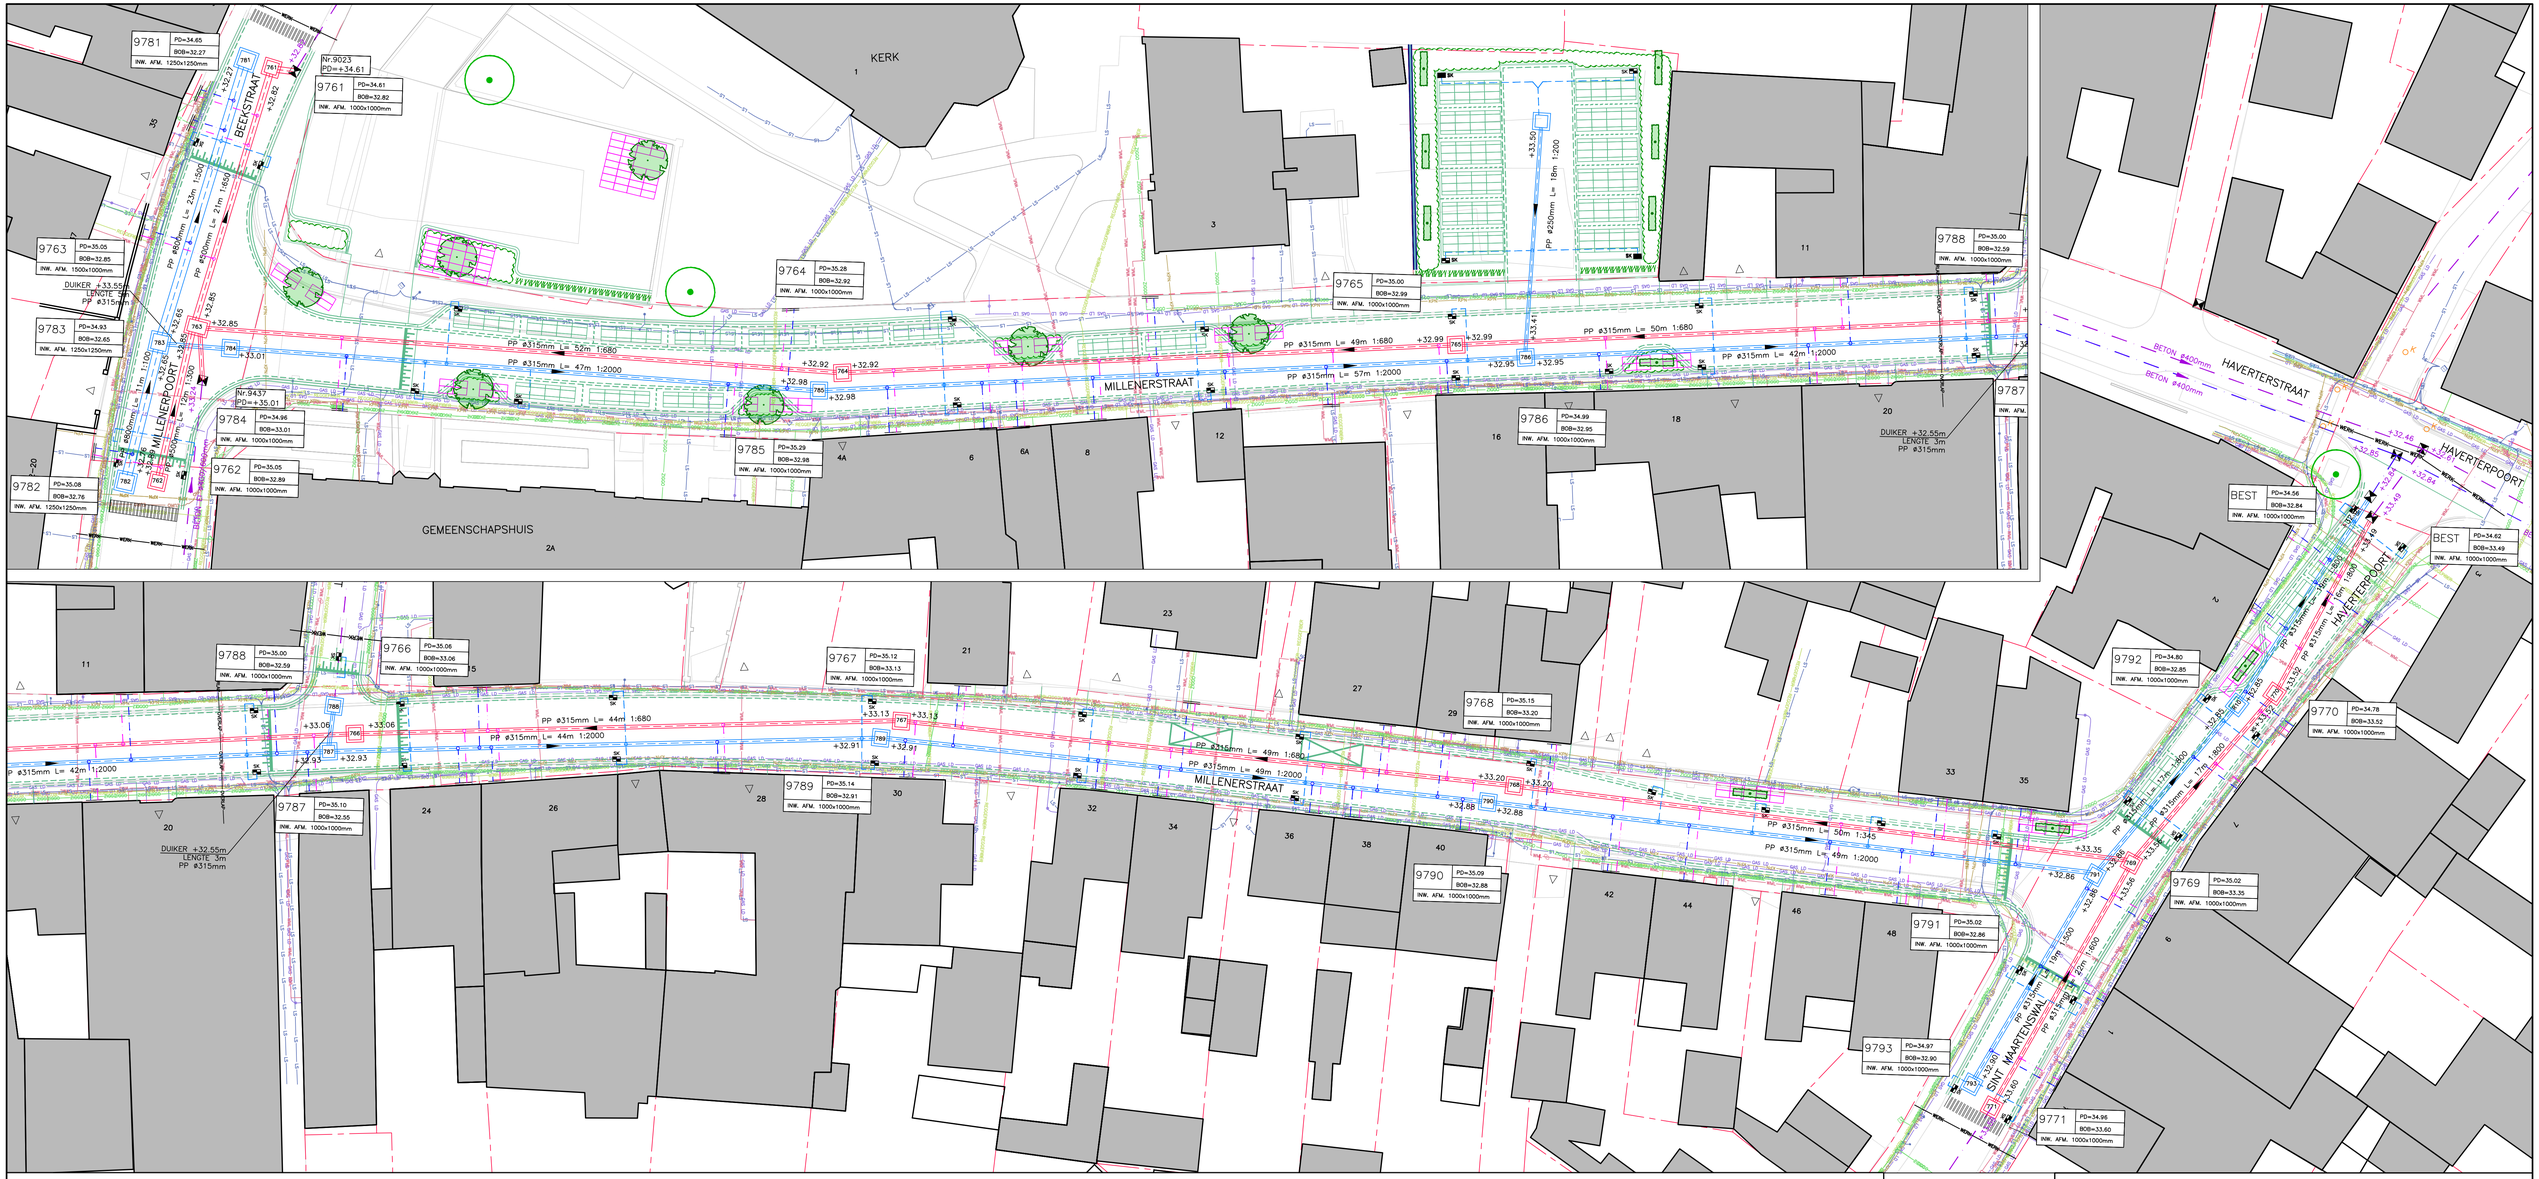

BESTAANDE BEBOUWING

BESTAANDE INRIT

KADASTRALE GRENS

WERKGRENS

BESTAANDE TE HANDHAVEN RIOLERING REGENWATER

BESTAANDE TE HANDHAVEN RIOLERING GEMENGD OF DWA

BESTAANDE TE HANDHAVEN CONTROLEPUT

+34.00 BESTAAND VLOEIVLAK

Nr.1024 PD=+124.00 BESTAAND PUTNUMMER MET PUTDEKSELHOOGTE

BETON ø500mm GEGEVENS BESTAANDE RIOOLSTRENG

+33.41 NIEUW VLOEIVLAK

R.01 PD= +36.00 BOB= +33.00 INW. AFM. 1.00 x 1.00 m PUTTENSTAAT NIEUWE CONTROLEPUTTEN

IT PP ø400mm L=50m GEGEVENS NIEUWE RIOOLSTRENG

BESTAANDE TE HANDHAVEN KOLK

AAN TE BRENGEN STRAATKOLK MET AFVOER PVC ø160mm

AAN TE BRENGEN HUISAANSLUITING TBV DWA-AFVOER PVC ø125 mm

AAN TE BRENGEN HUISAANSLUITING TBV RWA-AFVOER PVC ø125 mm

AAN TE BRENGEN ONTSTOPPINGSSTUK TBV RWA/DWA-AFVOER

AAN TE BRENGEN DWA-RIOOL

AAN TE BRENGEN RWA-RIOOL

R01 AAN TE BRENGEN CONTROLEPUT PREFAB RWA

D01 AAN TE BRENGEN CONTROLEPUT PREFAB DWA

NIEUW AAN TE BRENGEN SILVACELL KRATTEN TBV BOMEN

EURO BESTAANDE DATAKABEL EUROFIBER

KPN BESTAANDE DATAKABEL KPN

REGGEFIBER BESTAANDE DATAKABEL REGGEFIBER

ZIGGO BESTAANDE DATAKABEL ZIGGO

MS BESTAANDE MIDDENSPANNINGSKABEL ENEXIS

LS BESTAANDE LAAGSPANNINGSKABEL ENEXIS

GAS LD BESTAANDE LAGEDRUK GASLEIDING ENEXIS

PERS BESTAANDE PERSRIOOL

WML BESTAANDE WATERLEIDING WML

BESTAANDE TE HANDHAVEN BOOM

TE PLANTEN BOOM

VOORAFGAAND AAN DE RIOLERINGSWERKZAAMHEDEN DIENT DE AANNEMER DE LOCATIES EN KRUISINGEN VAN DE NIEUWE PUTTEN / RIOLERING MET KABELS EN LEIDINGEN TE CONTROLEREN D.M.V. HET GRAVEN VAN PROEFLSEUVEN. (IN KAART BRENGEN LOCATIE EN HOOGTELIGGING T.O.V. RIOOLHOOGTES)

VOORAFGAAND AAN DE RIOLERINGSWERKZAAMHEDEN DIENT DE AANNEMER DE LIGGING EN DE HOOGTE VAN DE TE HANDHAVEN BESTAANDE RIOLERING EN T.P.V. AANSLUITINGEN TE CONTROLEREN

LET OP: KABELS- EN LEIDINGEN INFORMATIE IS TER INDICATIE.
DE AANNEMER DIENT DE LIGGING (HOOGTE EN LOCATIE) D.M.V. HET GRAVEN VAN PROEFSLEUVEN TE CONTROLEREN, E.E.A. TER VOORKOMING VAN GRAAFSCHADE EN STAGNATIE DOOR AFWIJKINGEN T.O.V. TEKENINGEN EN ONTWERP

DE LOCATIE VAN DE HUISAANSLUITINGEN ZIJN INDICATIEF INGETEKENDI EXACTE LOCATIE DOOR DE AANNEMER IN HET WERK TE BEPALEN.

DEFINITIEF

project	: HERINR. NIEUWSTADT FASE 5 EN SUSTEREN FASE 1	23.077
opdrachtgever	: GEMEENTE ECHT–SUSTEREN	
onderdeel	: SITUATIE RIOLERING NIEUWSTADT	blad B.03
getekend	: BB	schaal : 1:200 — Formaat : A1+
datum	: 17 APRIL 2025	gewijzigd :
CAD–bestand	: G:\2023\23.077 – Herinr. Nieuwstadt fase 5 en Susteren fase 1\02. Bestekstekeningen\02. DB\23.077 – B.dwg	

Plangroep Heggen
Bezoekadres: Parkweg 1a, 6121 HV Born
Postadres: Postbus 44, 6120 AA Born
Tel +31 (0)46 458 22 22
Mail info@plangroep-heggen.nl
Web www.plangroep-heggen.nl