


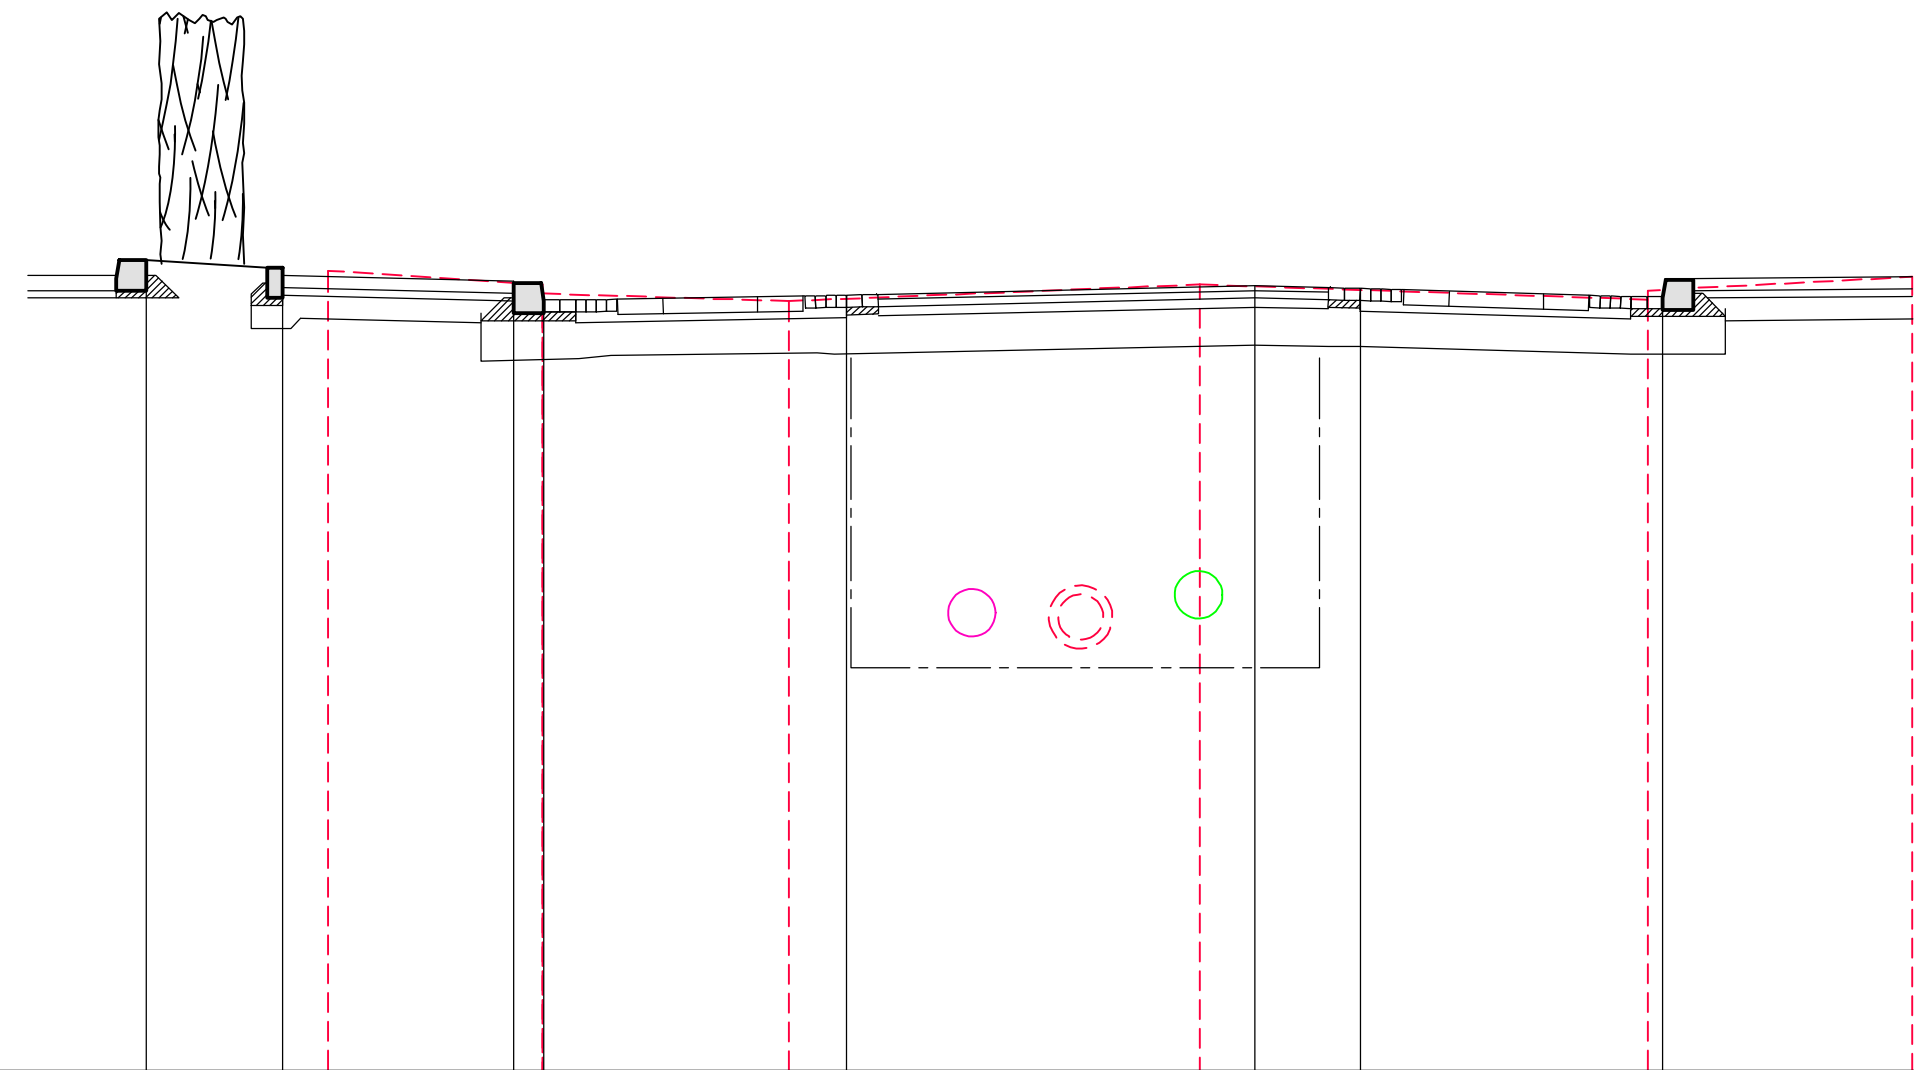


30.00 m. + N.A.P.

AFSTAND	-7.33	-6.43	-6.33	-4.71	-4.70	-3.08	-2.70	-0.36	+0.00	+0.70	+2.60	+2.70	+4.35
BESTAANDE HOOGTE			+65.54	+65.54	+65.54	+65.54	+65.54	+65.54	+65.54	+65.54	+65.54	+65.54	+65.54
NIEUWE HOOGTE	+35.37	+35.37	+35.37	+35.37	+35.37	+35.37	+35.37	+35.37	+35.37	+35.37	+35.37	+35.37	+35.37

DWARSPROFIEL 01

SCHAAL 1:50
MILLENERSTRAAT

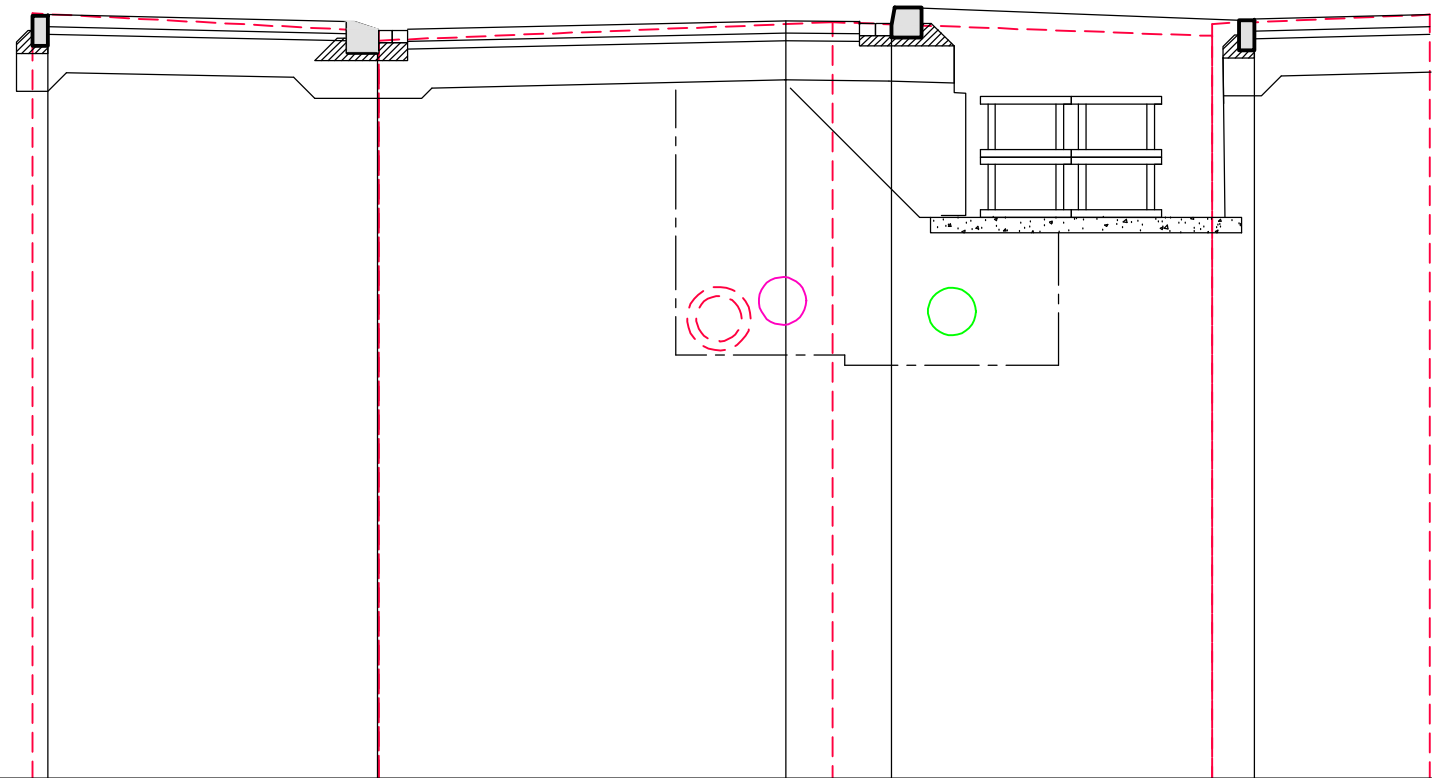


30.00 m. + N.A.P.

AFSTAND	-4.08	-2.70	+0.00	+0.31	+0.70	+2.82	+3.10	+4.26
BESTAANDE HOOGTE	+35.07	+35.07	+35.07	+35.07	+35.07	+35.07	+35.07	+35.07
NIEUWE HOOGTE	+35.06	+35.06	+35.06	+35.06	+35.06	+35.06	+35.06	+35.06

DWARSPROFIEL 02

SCHAAL 1:50
MILLENERSTRAAT

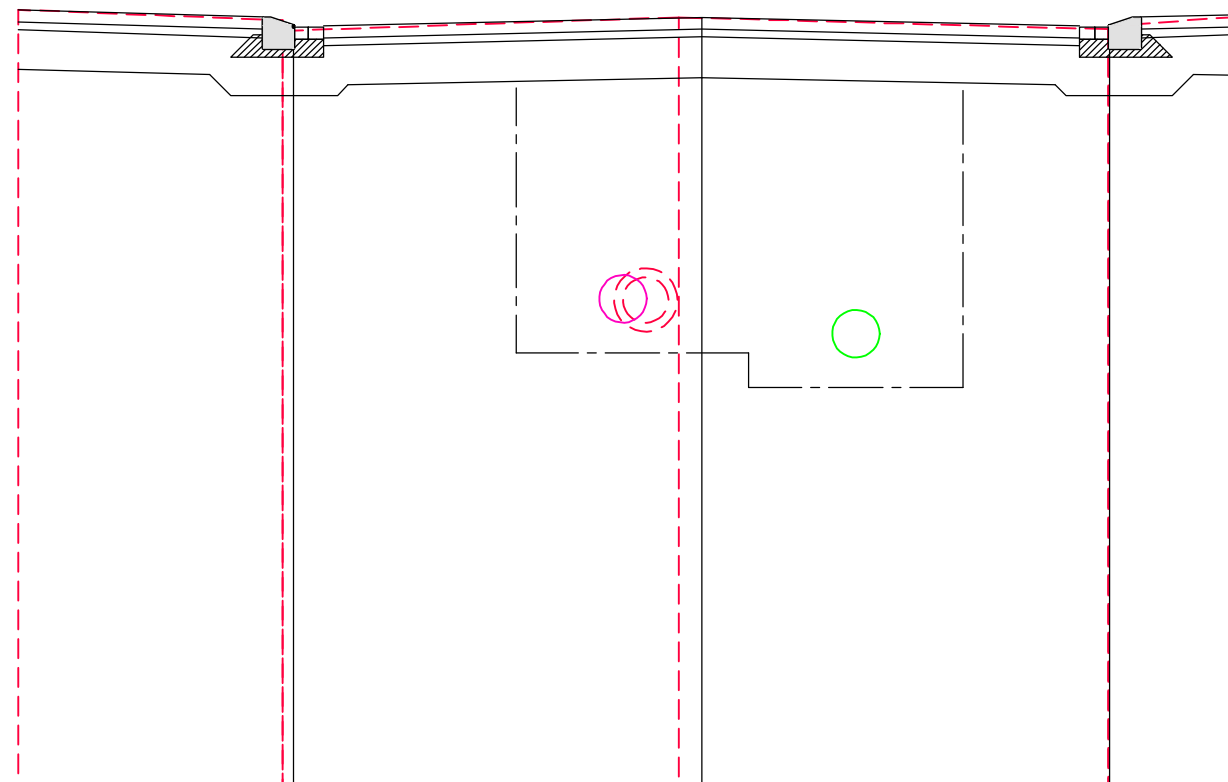


30.00 m. + N.A.P.

AFSTAND	-4.52	-2.77	+0.00	+0.30	+0.60	+2.49
BESTAANDE HOOGTE	+35.21	+35.21	+35.21	+35.21	+35.21	+35.21
NIEUWE HOOGTE	+35.21	+35.21	+35.21	+35.21	+35.21	+35.21

DWARSPROFIEL 03

SCHAAL 1:50
MILLENERSTRAAT

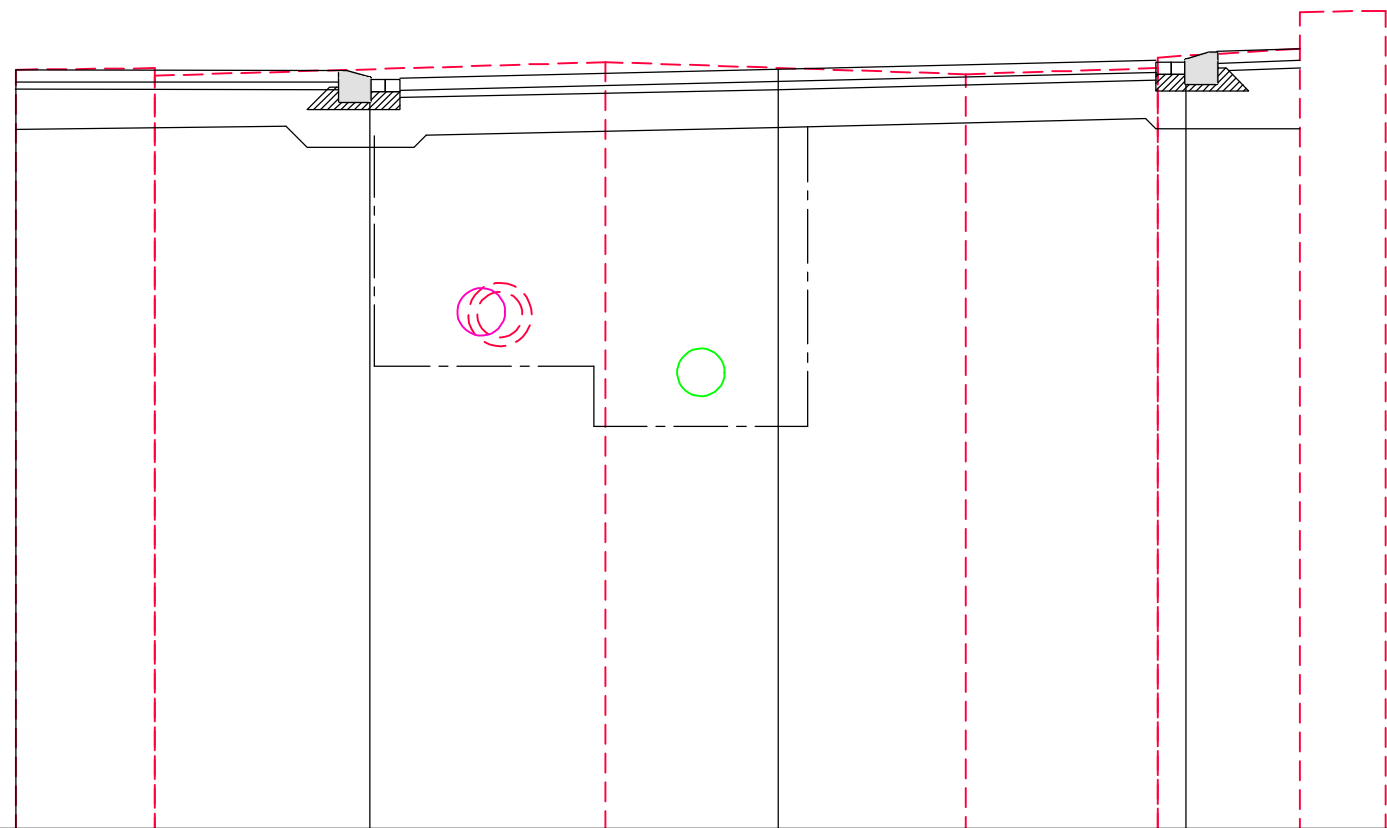


30.00 m. + N.A.P.

AFSTAND	-5.04	-4.12	-2.70	-1.14	+0.00	+1.24	+2.51	+2.70	+3.45	+4.02
BESTAANDE HOOGTE	+35.03	+35.03	+35.03	+35.03	+35.03	+35.03	+35.03	+35.03	+35.03	+35.03
NIEUWE HOOGTE	+35.03	+35.03	+35.03	+35.03	+35.03	+35.03	+35.03	+35.03	+35.03	+35.03

DWARSPROFIEL 04

SCHAAL 1:50
MILLENERSTRAAT

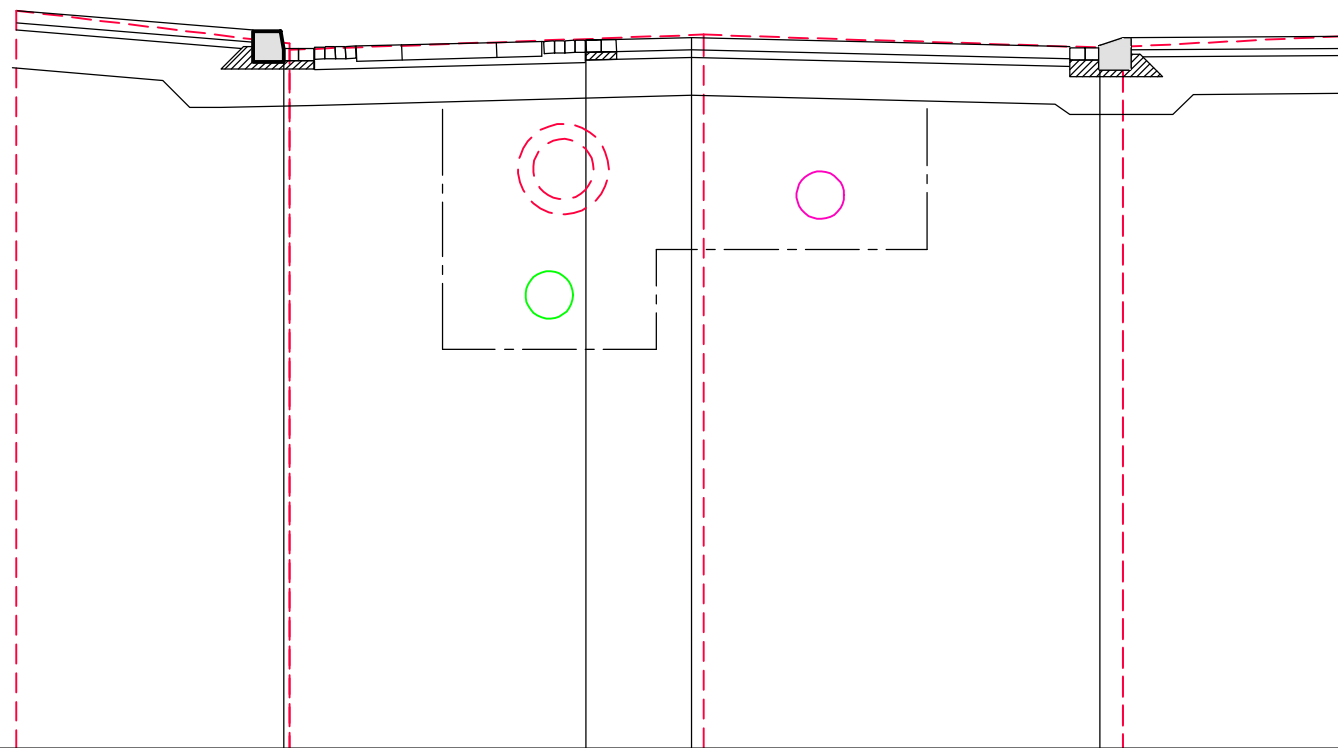

30.00 m. + N.A.P.

AFSTAND	-4.47	-2.70	-0.70	+0.00	+2.85	+4.30
BESTAANDE HOOGTE	+34.86	+34.86	+34.86	+34.86	+34.86	+34.86
NIEUWE HOOGTE	+34.86	+34.86	+34.86	+34.86	+34.86	+34.86

DWARSPROFIEL 05

SCHAAL 1:50
MILLENERSTRAAT

- BESTAANDE PROFIEL

BOVENLAAG NIEUW PROFIEL

TE ONTGRAVEN RIOLSLEUF

NIEUW AAN TE BRENGEN RWA RIOOL

NIEUW AAN TE BRENGEN DWA RIOOL
- BESTAAND TE VERWIJDEREN RIOOL

+65.54

BESTAANDE MAANVELD HOOGTE

+30.82

NIEUWE MAANVELD HOOGTE

DEFINITIEF

project : HERINR. NIEUWSTADT FASE 5 EN SUSTEREN FASE 1

opdrachtgever : GEMEENTE ECHT-SUSTEREN

onderdeel : DWARSPROFIELEN NIEUWSTADT

23.077

blad B.06

getekend : BB

datum : 17 APRIL 2025

CAD-bestand : G:\2023\23.077 - Herinr. Nieuwstadt fase 5 en Susteren fase 1\02. Bestekstekeningen\02. DB\23.077 - DPROF.dwg

schaal : 1:50

gewijzigd :

Formaat : A1

Planggroep

14

Heggen

Bezoekadres

Parkweg 1a

6120 AA Born

Postadres

Postbus 44

6120 AA Born

Tel

+31 (0)46 458 22 22

Mail

info@planggroep-heggen.nl

Web

www.planggroep-heggen.nl