




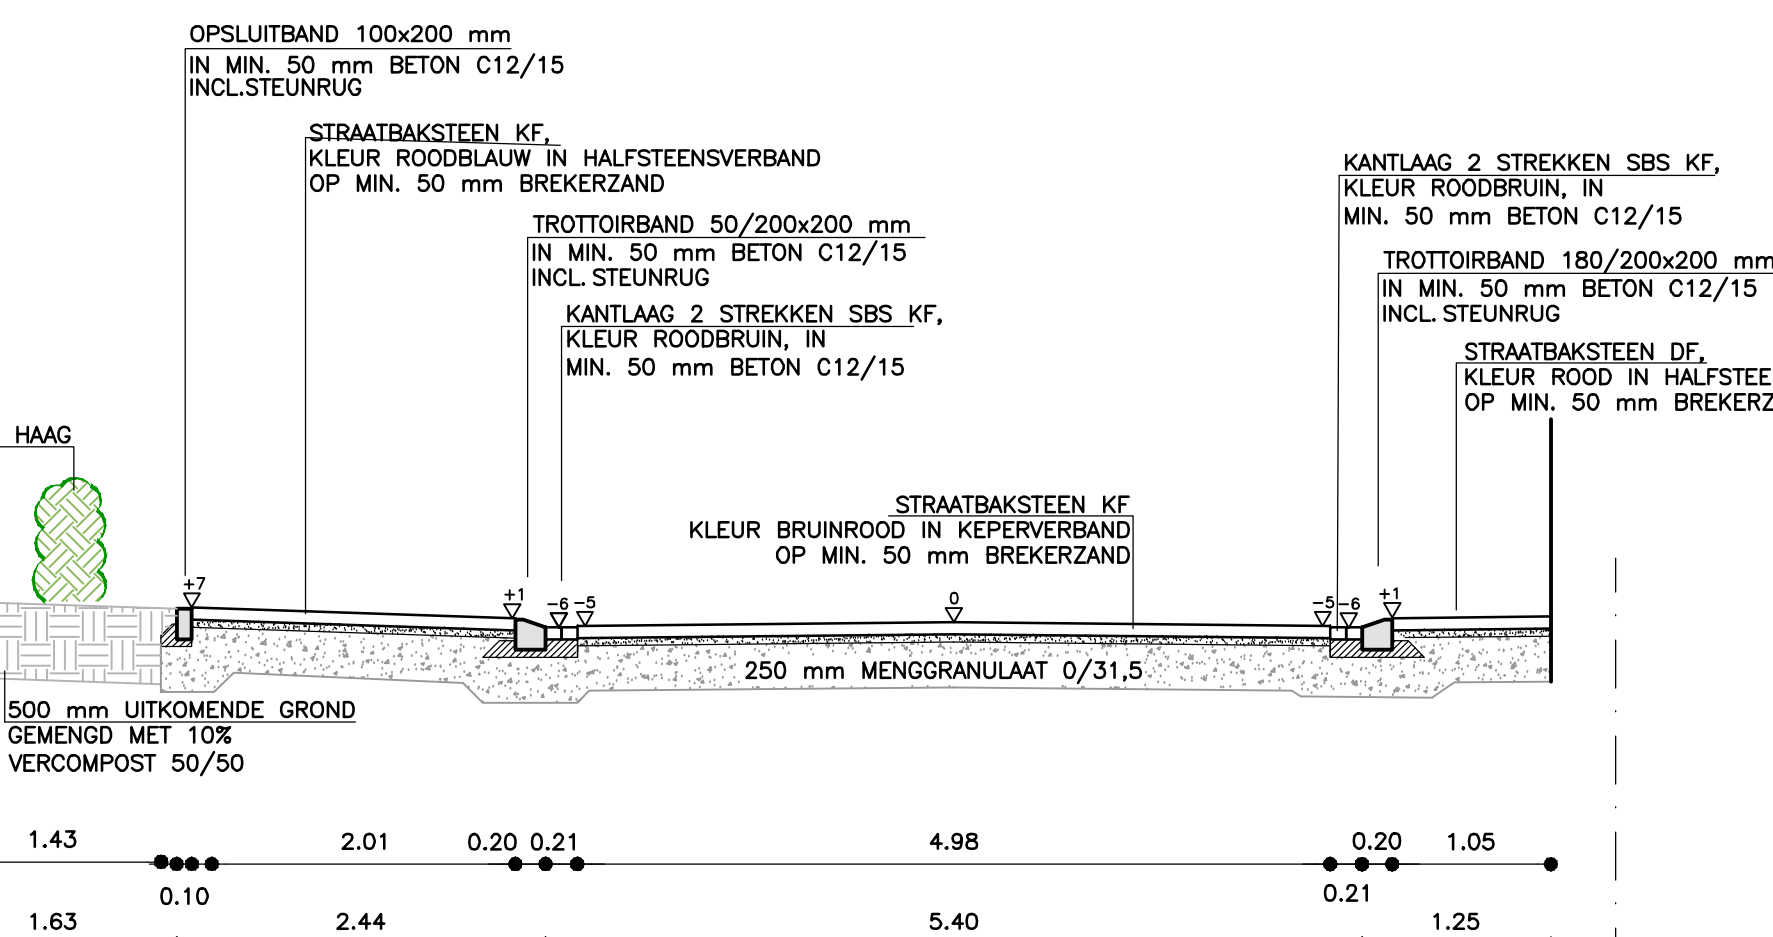


MILLENERSTRAAT, NIEUWSTADT
SCHAAL 1:50

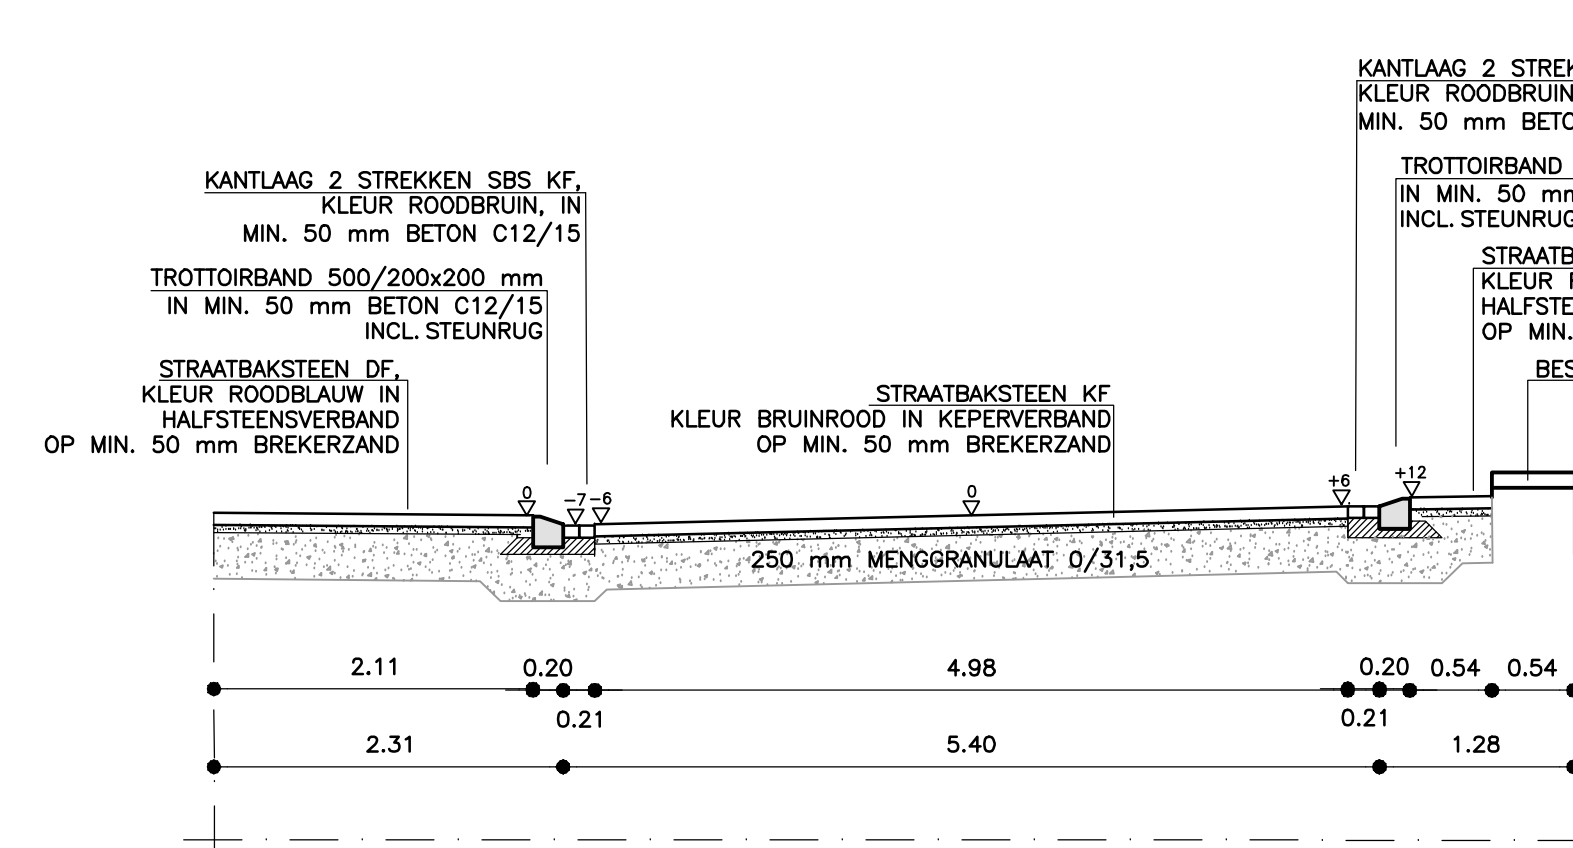


MILLENERSTRAAT, NIEUWSTADT
SCHAAL 1:50

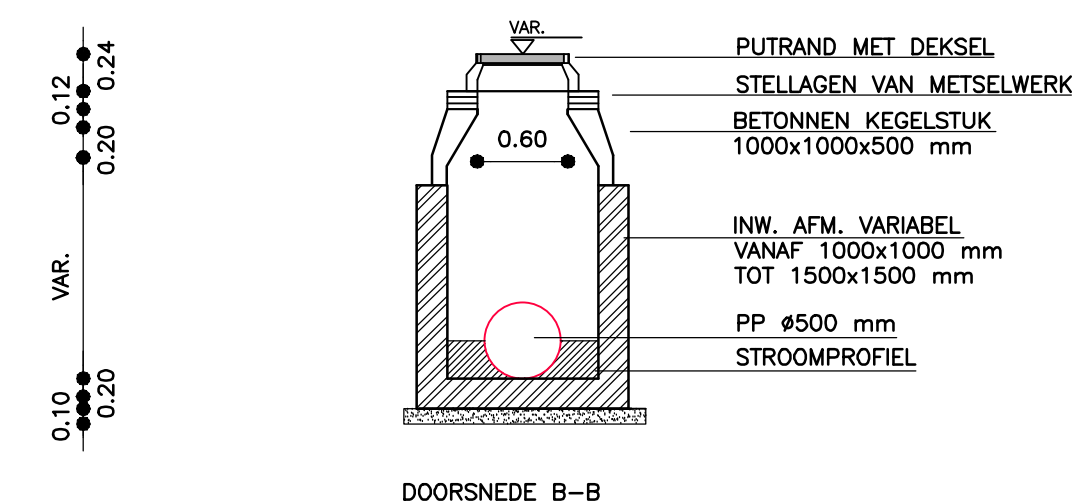


DOORSNEDE B-B

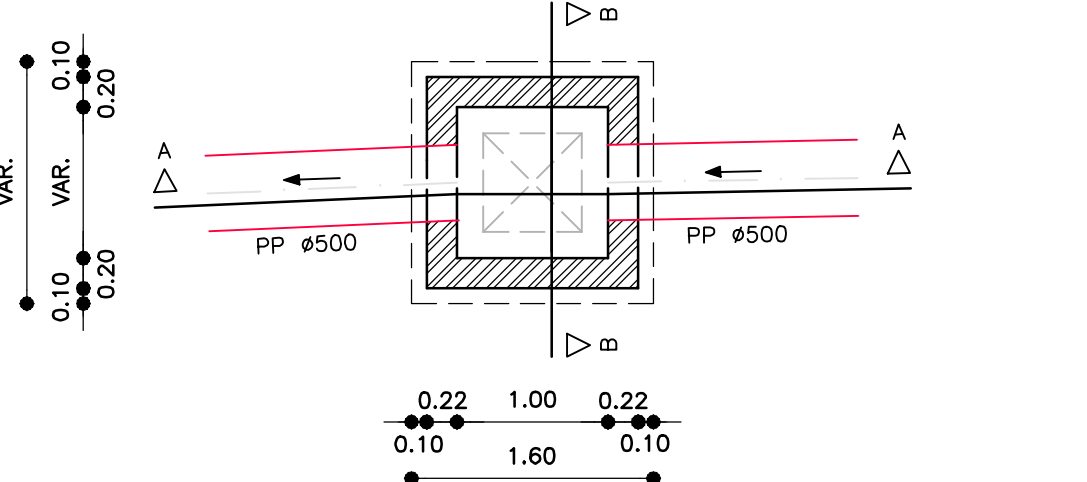

DWA PUT

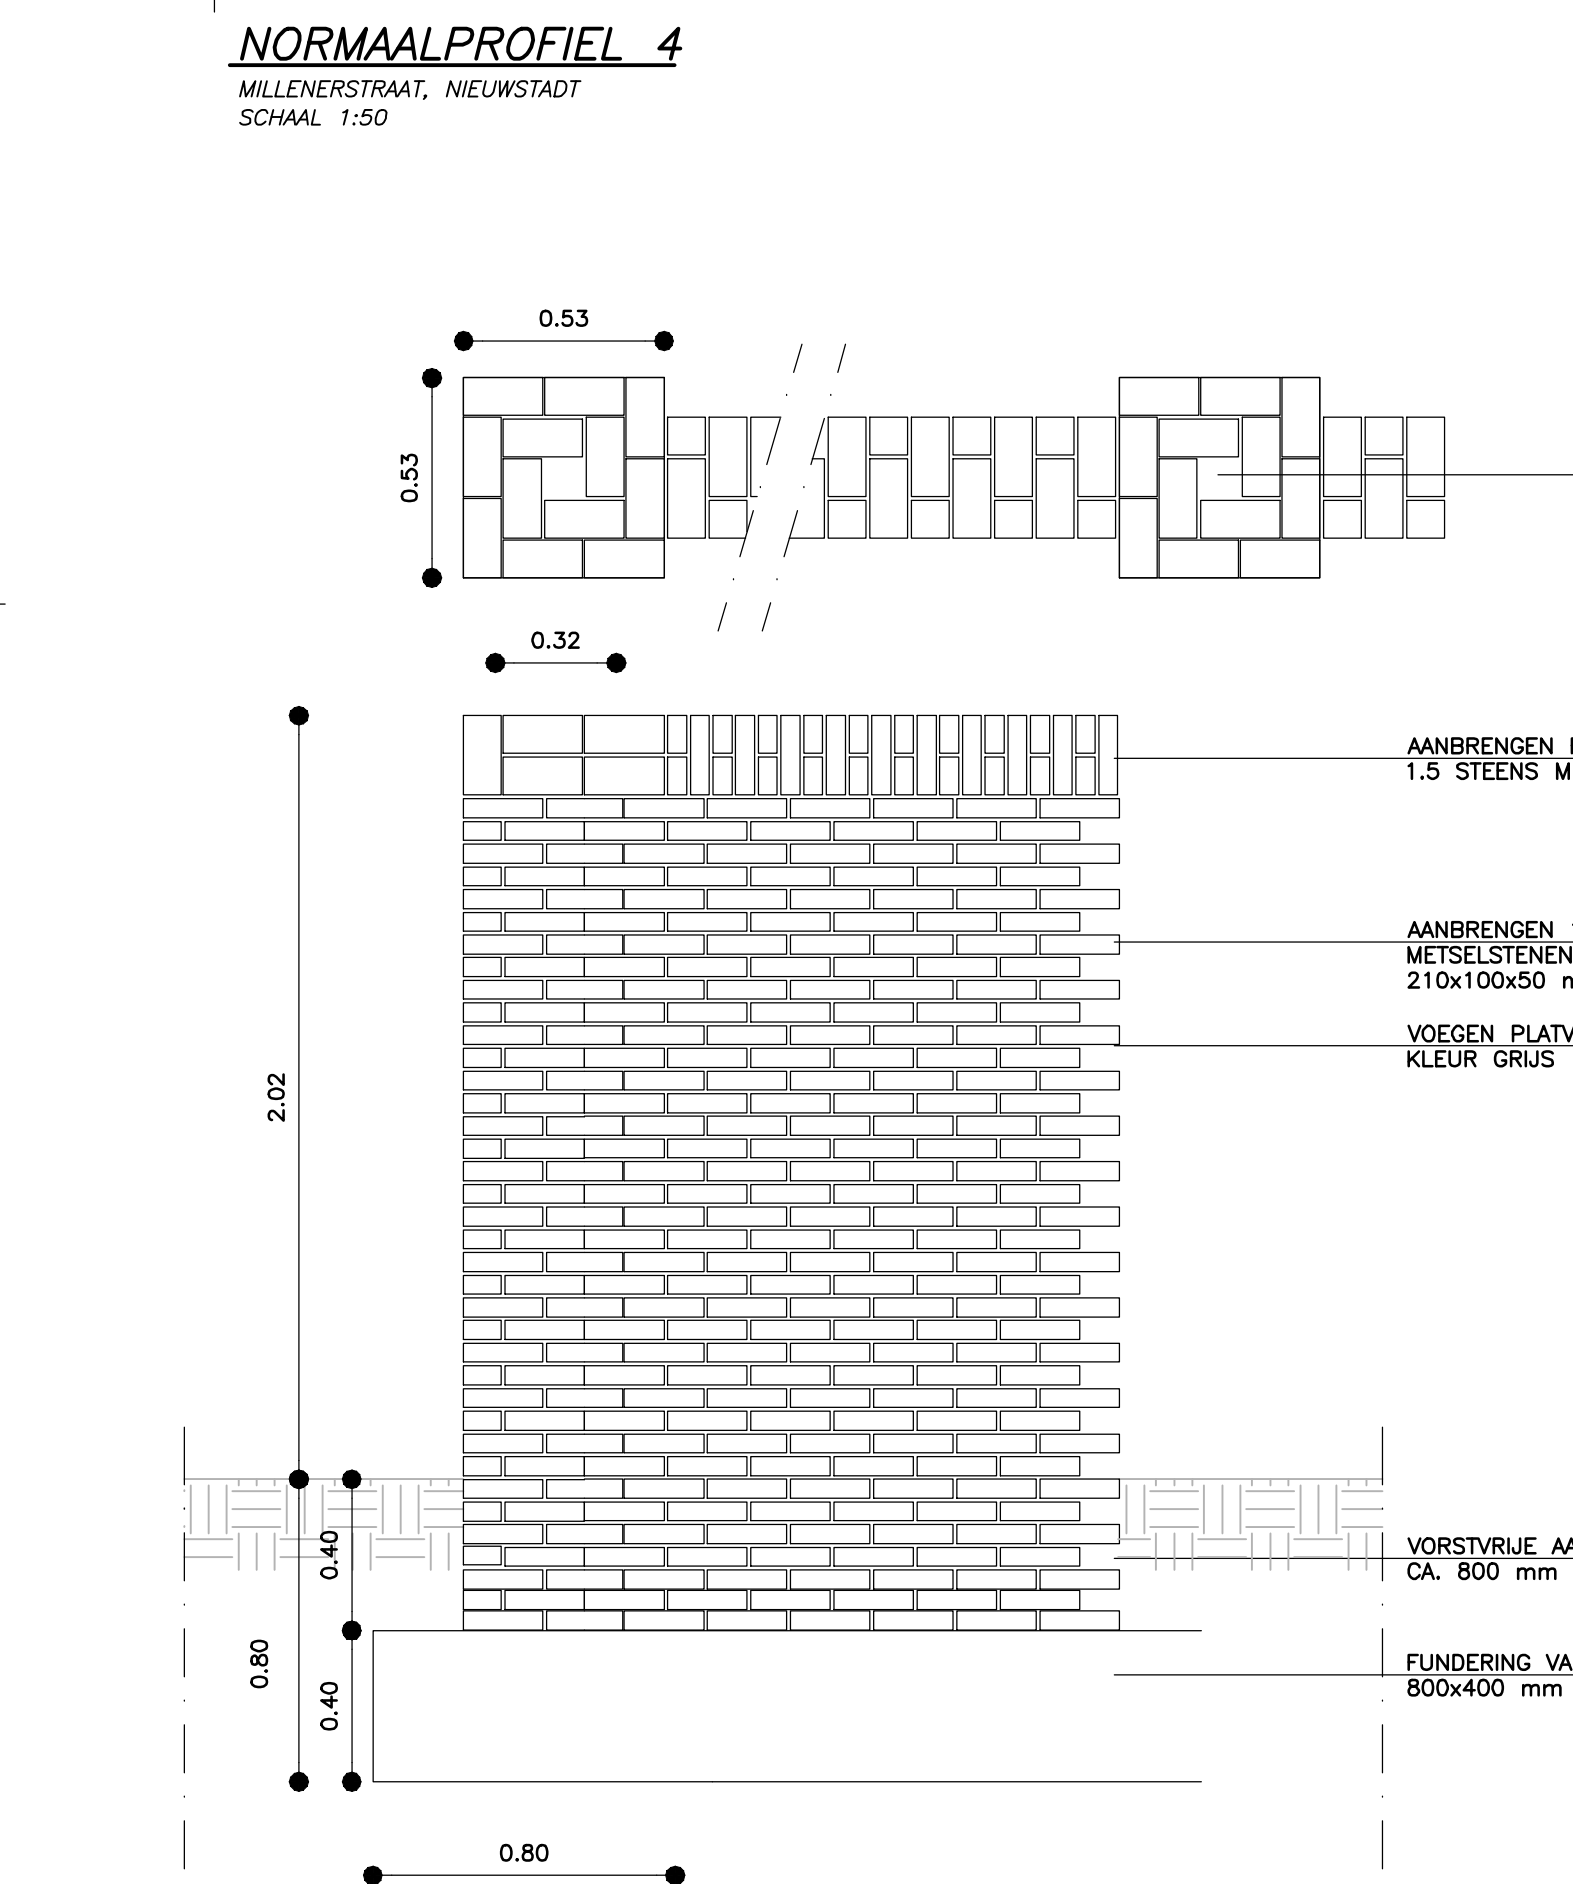

PRINCIPEDETAIL
METSSELWERKMUUR PARKEERPLAATS MILLENERSTRAAT
SCHAAL 1:20

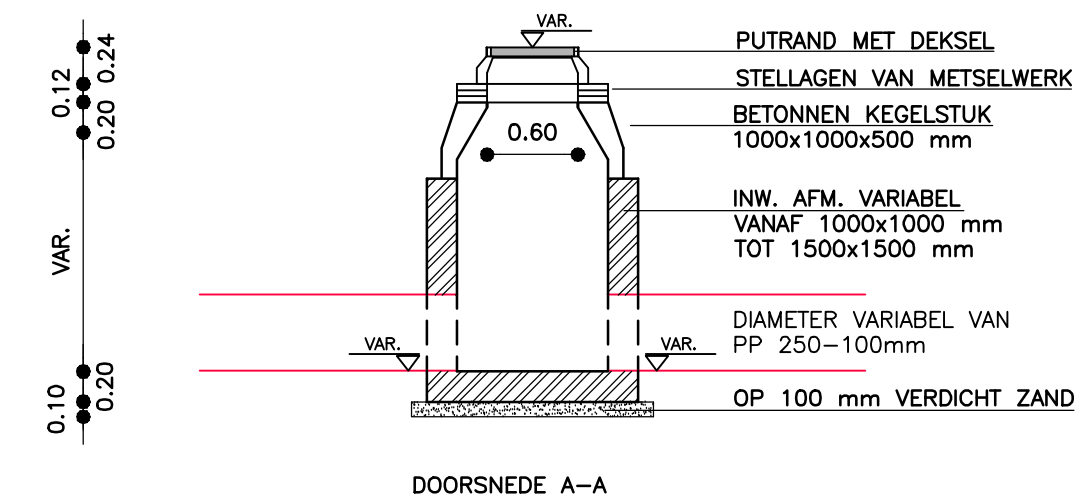

DWA PUT
PREFAB
SCHAAL 1:50

