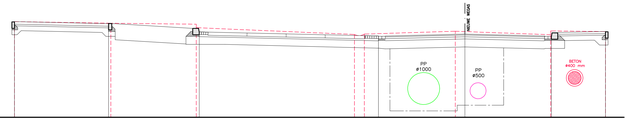

28.00 m. + N.A.P.

AFSTAND	
BESTAANDE HOOGTE	
NIEUWE HOOGTE	

DWARSPROFIEL 01
SCHAAL 1:50
REINOUD VAN GELDERSTRAAT

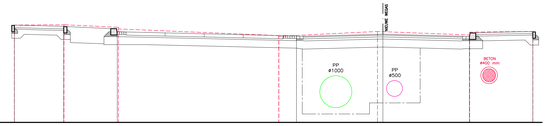

28.00 m. + N.A.P.

AFSTAND	
BESTAANDE HOOGTE	
NIEUWE HOOGTE	

DWARSPROFIEL 02
SCHAAL 1:50
REINOUD VAN GELDERSTRAAT

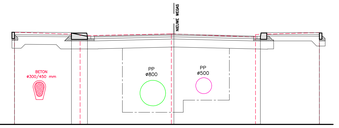

28.00 m. + N.A.P.

AFSTAND	
BESTAANDE HOOGTE	
NIEUWE HOOGTE	

DWARSPROFIEL 03
SCHAAL 1:50
REINOUD VAN GELDERSTRAAT

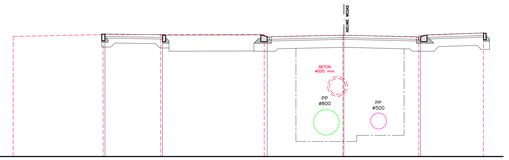

27.00 m. + N.A.P.

AFSTAND	
BESTAANDE HOOGTE	
NIEUWE HOOGTE	

DWARSPROFIEL 04
SCHAAL 1:50
REINOUD VAN GELDERSTRAAT

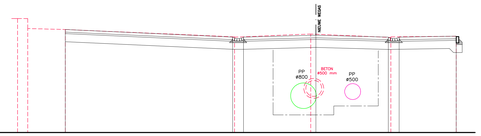

28.00 m. + N.A.P.

AFSTAND	
BESTAANDE HOOGTE	
NIEUWE HOOGTE	

DWARSPROFIEL 05
SCHAAL 1:50
REINOUD VAN GELDERSTRAAT

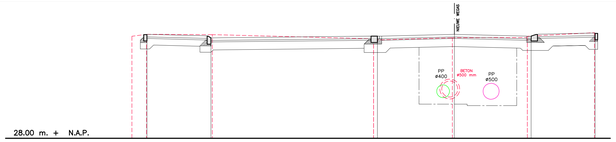

28.00 m. + N.A.P.

AFSTAND	
BESTAANDE HOOGTE	
NIEUWE HOOGTE	

DWARSPROFIEL 06
SCHAAL 1:50
REINOUD VAN GELDERSTRAAT

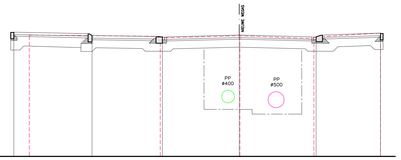

28.00 m. + N.A.P.

AFSTAND	
BESTAANDE HOOGTE	
NIEUWE HOOGTE	

DWARSPROFIEL 07
SCHAAL 1:50
REINOUD VAN GELDERSTRAAT

28.00 m. + N.A.P.

AFSTAND	
BESTAANDE HOOGTE	
NIEUWE HOOGTE	

DWARSPROFIEL 08
SCHAAL 1:50
SWENTIBOLDSTRAAT

28.00 m. + N.A.P.

AFSTAND	
BESTAANDE HOOGTE	
NIEUWE HOOGTE	

DWARSPROFIEL 09
SCHAAL 1:50
SWENTIBOLDSTRAAT

28.00 m. + N.A.P.

AFSTAND	
BESTAANDE HOOGTE	
NIEUWE HOOGTE	

DWARSPROFIEL 10
SCHAAL 1:50
SWENTIBOLDSTRAAT

28.00 m. + N.A.P.

AFSTAND	
BESTAANDE HOOGTE	
NIEUWE HOOGTE	

DWARSPROFIEL 11
SCHAAL 1:50
SWENTIBOLDSTRAAT

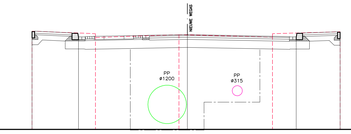

28.00 m. + N.A.P.

AFSTAND	
BESTAANDE HOOGTE	
NIEUWE HOOGTE	

DWARSPROFIEL 12
SCHAAL 1:50
SWENTIBOLDSTRAAT

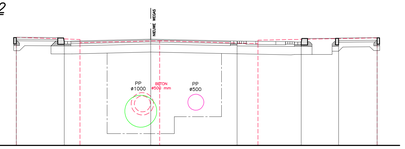

27.50 m. + N.A.P.

AFSTAND	
BESTAANDE HOOGTE	
NIEUWE HOOGTE	

DWARSPROFIEL 13
SCHAAL 1:50
MOLENVELDWEG

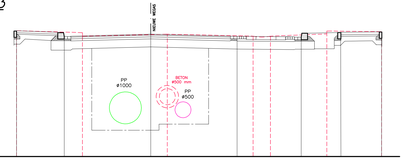

27.00 m. + N.A.P.

AFSTAND	
BESTAANDE HOOGTE	
NIEUWE HOOGTE	

DWARSPROFIEL 14
SCHAAL 1:50
MOLENVELDWEG

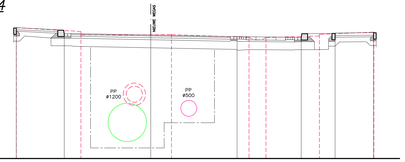

27.00 m. + N.A.P.

AFSTAND	
BESTAANDE HOOGTE	
NIEUWE HOOGTE	

DWARSPROFIEL 15
SCHAAL 1:50
MOLENVELDWEG

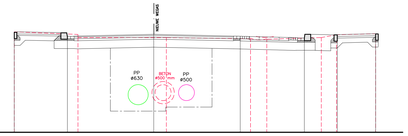

28.00 m. + N.A.P.

AFSTAND	
BESTAANDE HOOGTE	
NIEUWE HOOGTE	

DWARSPROFIEL 16
SCHAAL 1:50
MOLENVELDWEG

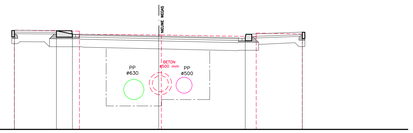

28.00 m. + N.A.P.

AFSTAND	
BESTAANDE HOOGTE	
NIEUWE HOOGTE	

DWARSPROFIEL 17
SCHAAL 1:50
MOLENVELDWEG

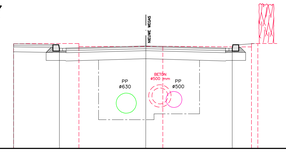

28.00 m. + N.A.P.

AFSTAND	
BESTAANDE HOOGTE	
NIEUWE HOOGTE	

DWARSPROFIEL 18
SCHAAL 1:50
MOLENVELDWEG

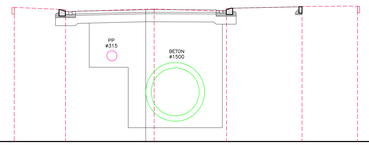

27.00 m. + N.A.P.

AFSTAND	
BESTAANDE HOOGTE	
NIEUWE HOOGTE	

DWARSPROFIEL 18
SCHAAL 1:50
MOLENVELDWEG

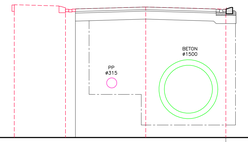

27.00 m. + N.A.P.

AFSTAND	
BESTAANDE HOOGTE	
NIEUWE HOOGTE	

DWARSPROFIEL 20
SCHAAL 1:50
MOLENVELDWEG

29.00 m. + N.A.P.

AFSTAND	
BESTAANDE HOOGTE	
NIEUWE HOOGTE	

DWARSPROFIEL 21
SCHAAL 1:50

BESTAANDE PROFIEL	
NIEUW PROFIEL	
TE ONTGRAVEN RIOOLSLEUF	
NIEUW ARM TE BREKEN DWA RIOOL	
NIEUW ARM TE BREKEN DWA RIOOL	
BESTAAND TE VERWIJDEREN RIOOL	
BESTAAND TE SCHUINEN RIOOL	
+49.54	BESTAANDE MAAIVELD HOOGTE
+30.82	NIEUWE MAAIVELD HOOGTE

DEFINITIEF

project	HERINR. NIEUWSTADT FASE 5 EN SUSTEREN FASE 1	23.077
opdrachtgever	GEMEENTE ECHT–SUSTEREN	
onderdeel	DWARSPROFIELEN SUSTEREN	blad B.29
gekeurd	BB	schaal 1:50 / Formaat : A0+
datum	17 APRIL 2025	gewijzigd :
CAD-bestand	G:\2023\23.077 – Herinr. Nieuwstadt fase 5 en Susteren fase 1\02. Bestekstekeningen\02. DP\23.077 – DPROF.dwg	

Plangroep Heggen
Bezoekadres: Parkweg 1a 6121 HH Born
Postadres: Postbus 44 6120 AA Born
Tel: +31 (0)46 458 22 33
Mail: info@plangroep-heggen.nl
Web: www.plangroep-heggen.nl