

27.00m. + N.A.P.

[illegible]

NIEUW DWA—RIOL																
PUTNUMMER	D.21	D.20	D.19	D.18	D.17	D.14	D.13	D.12	D.10	D.09	D.08	D.07	D.06	D.05	D.04	D.03
NIEUWE PUTDEKSELHOOGTE	+30.61	+30.94	+30.76	+30.84	+30.83	+31.05	+30.85	+30.73	+30.72	+30.77	+30.87	+31.00	+31.14	+31.80	+31.80	+31.81
VLOEIVLAK	+28.50	+28.52	+28.71	+28.92	+29.04	+29.07	+28.99	+28.90	+28.81	+28.89	+28.96	+29.06	+29.26	+29.54	+29.64	+29.66
DIMENSIONERING	PP #500 1:700	PP #500 1:300	PP #500 1:300	PP #500 1:300	PP #500 1:300	PP #500 1:500	PP #500 1:500	PP #500 1:500	PP #500 1:485	PP #500 1:485	PP #500 1:485	PP #500 1:230	PP #500 1:230	PP #500 1:230	PP #500 1:500	

NIEUW RWA—RIOOL																	
PUTNUMMER	R,25	R,24	R,23	R,22	R,19	R,18	R,17	R,16	R,15	R,13	R,12	R,11	R,06	R,04	R,02	R,01	
NIEUWE PUTDEKSELHOOGTE	+30.86	+30.67	+30.72	+30.79	+31.10	+31.00	+30.85	+30.75	+30.84	+30.75	+30.79	+30.87	+30.96	+30.96	+31.35	+31.80	
VLOEIVLAK	+28.38	+28.43	+28.53	+28.49	+28.52	+28.53	+27.70	+28.53	+28.56	+28.61	+28.65	+27.81	+28.65	+28.77	+28.89	+29.68	
DIMENSIONERING	PP #1000 1:1000	PP #1000 1:1000	PP #1000 1:1000	PP #1000 1:1000	PP #800 DOWNER	PP #800 1:1000	PP #800 1:1000	PP #800 1:1000	PP #800	PP #800 1:1000	PP #800 1:1000	PP #800	PP #800 1:1250	PP #400 1:110	PP #400 1:200		

BESTAAND RIJOL																
PUTNUMMER	3360	3360	2326	2327	2328	2329	2282	2283	2284	3313	3315	3316	3317	3318	3319	3320
NIEUWE PUTDEKSELHOOGTE	+30.91	BLIND	+30.82	+30.82	+31.03	+31.03	+30.88	+30.87	+30.82	+30.85	+30.85	+31.09	+31.23	+31.27	+31.76	
VLOEIVLAK	+28.58	+29.00	+29.10	+29.21	+29.39	+29.39	+28.87	+29.05	+28.89	+29.05	+29.02	+29.17	+28.89	+29.19	+29.37	+29.52
DIMENSIONERING	BETON #500	BETON #400	BETON #300	BETON #300	BETON #300		BETON EI #300/450	BETON EI #300/450	BETON #400	PP #500		PP #500	BETON #450		BETON #450	

LENGTEPROFIEL A-A

REINOUD VAN GELDERSTRAAT
SCHAAL 1:500/1:50

26.00m. + N.A.P.

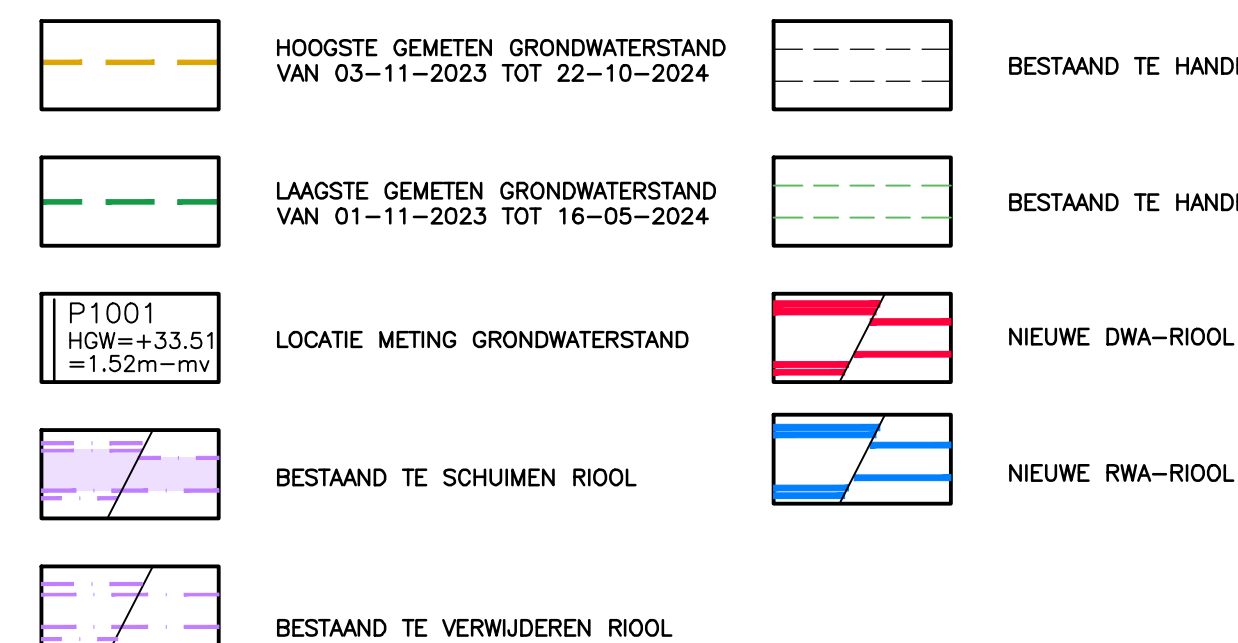
[illegible]

NIEUW DWA-RIOOL										
PUTNUMMER	D.20	D.22	D.23	D.24	D.29	D.30	D.31	D.40		
NIEUWE PUTDEKSELHOOGTE	+30.94	+30.50	+30.89	+31.11	+30.97	+31.02	+30.96	+31.01		
VLOEVLAK	+28.84	+28.88	+29.08	+28.99	+28.72	+28.91	+28.10	+28.90		
DIMENSIONERING	PP #315 1:300 PP #315 1:300 PP #315 1:200 PP #315 1:270 PP #315 1:270 PP #315 1:170									

NIEUW RWA-RIOOL										
PUTNUMMER	R.25		R.26	R.27	R.28		R.31	R.33	R.34	R.44
NIEUWE PUTDEKSELHOOGTE	+30.86		+30.64	+30.78	+31.15		+31.01	+31.00	+31.02	+31.05
VLOEIWLAK	+28.39	+27.32	+28.38	+28.34	+28.30	+26.80	+28.30	+28.26	+28.21	+28.16
DIMENSIONERING	PP #1000		PP #1000 1:1000		PP #1000 1:1000	PP #1000	PP #1200 1:1000		PP #1200 1:1000	PP #1200 1:1000

BESTAAND RIJOL										
PUTNUMMER	3,358	2164	2452	2452	2488	2147	2147	2159		
NIEUWE PUTDEKSELHOOGTE	+30.81	+30.91	+31.00	+31.07	+31.07	+30.90	+30.90	+31.03		
VLOEVLAK	+28.99	ONBEKEND	+28.56	+28.73	+29.87	+29.90	+28.57	+28.85		
DIMENSIONERING	BETON #500		Pvc #200	BETON #300		BETON #300		BETON #500		

LENGTEPROFIEL B-B

SWENTIBOLDSTRAAT
SCHAAL 1:500/1:50

DEFINITIEF

¹ HERINR. NIEUWSTADT FASE 5 EN SUSTEREN FASE 1

opdrachtgever : GEMEENTE ECHT-SUSTEREN

onderdeel	: LENGTEPROFIEL R V GELDERSTR EN SWENTIBOLDSTR	blad	R 30
-----------	--	------	------

gebied	RR	school	1:500	Formaat	A0 +
--------	----	--------	-------	---------	------

datum	: 17 APRIL 2025	gewijzigd	:
-------	-----------------	-----------	---

CAD-bestand : G:\2023\23.077 - Herinr. Nieuwstadt fase 5 en Susteren fase 1\02. Bestekstekeningen\02. DB\23.077 - LPIROF.dwg

 Beogradskodres Poštadres Tel: +31 (0)46 458 22 22

Plangroep
Heggen
Parkweg 1a
6121 HV Born
Postbus 44
6120 AA Born
Myl info@plangroep-heggen.nl
Web www.plangroep-heggen.nl

Neggen
