


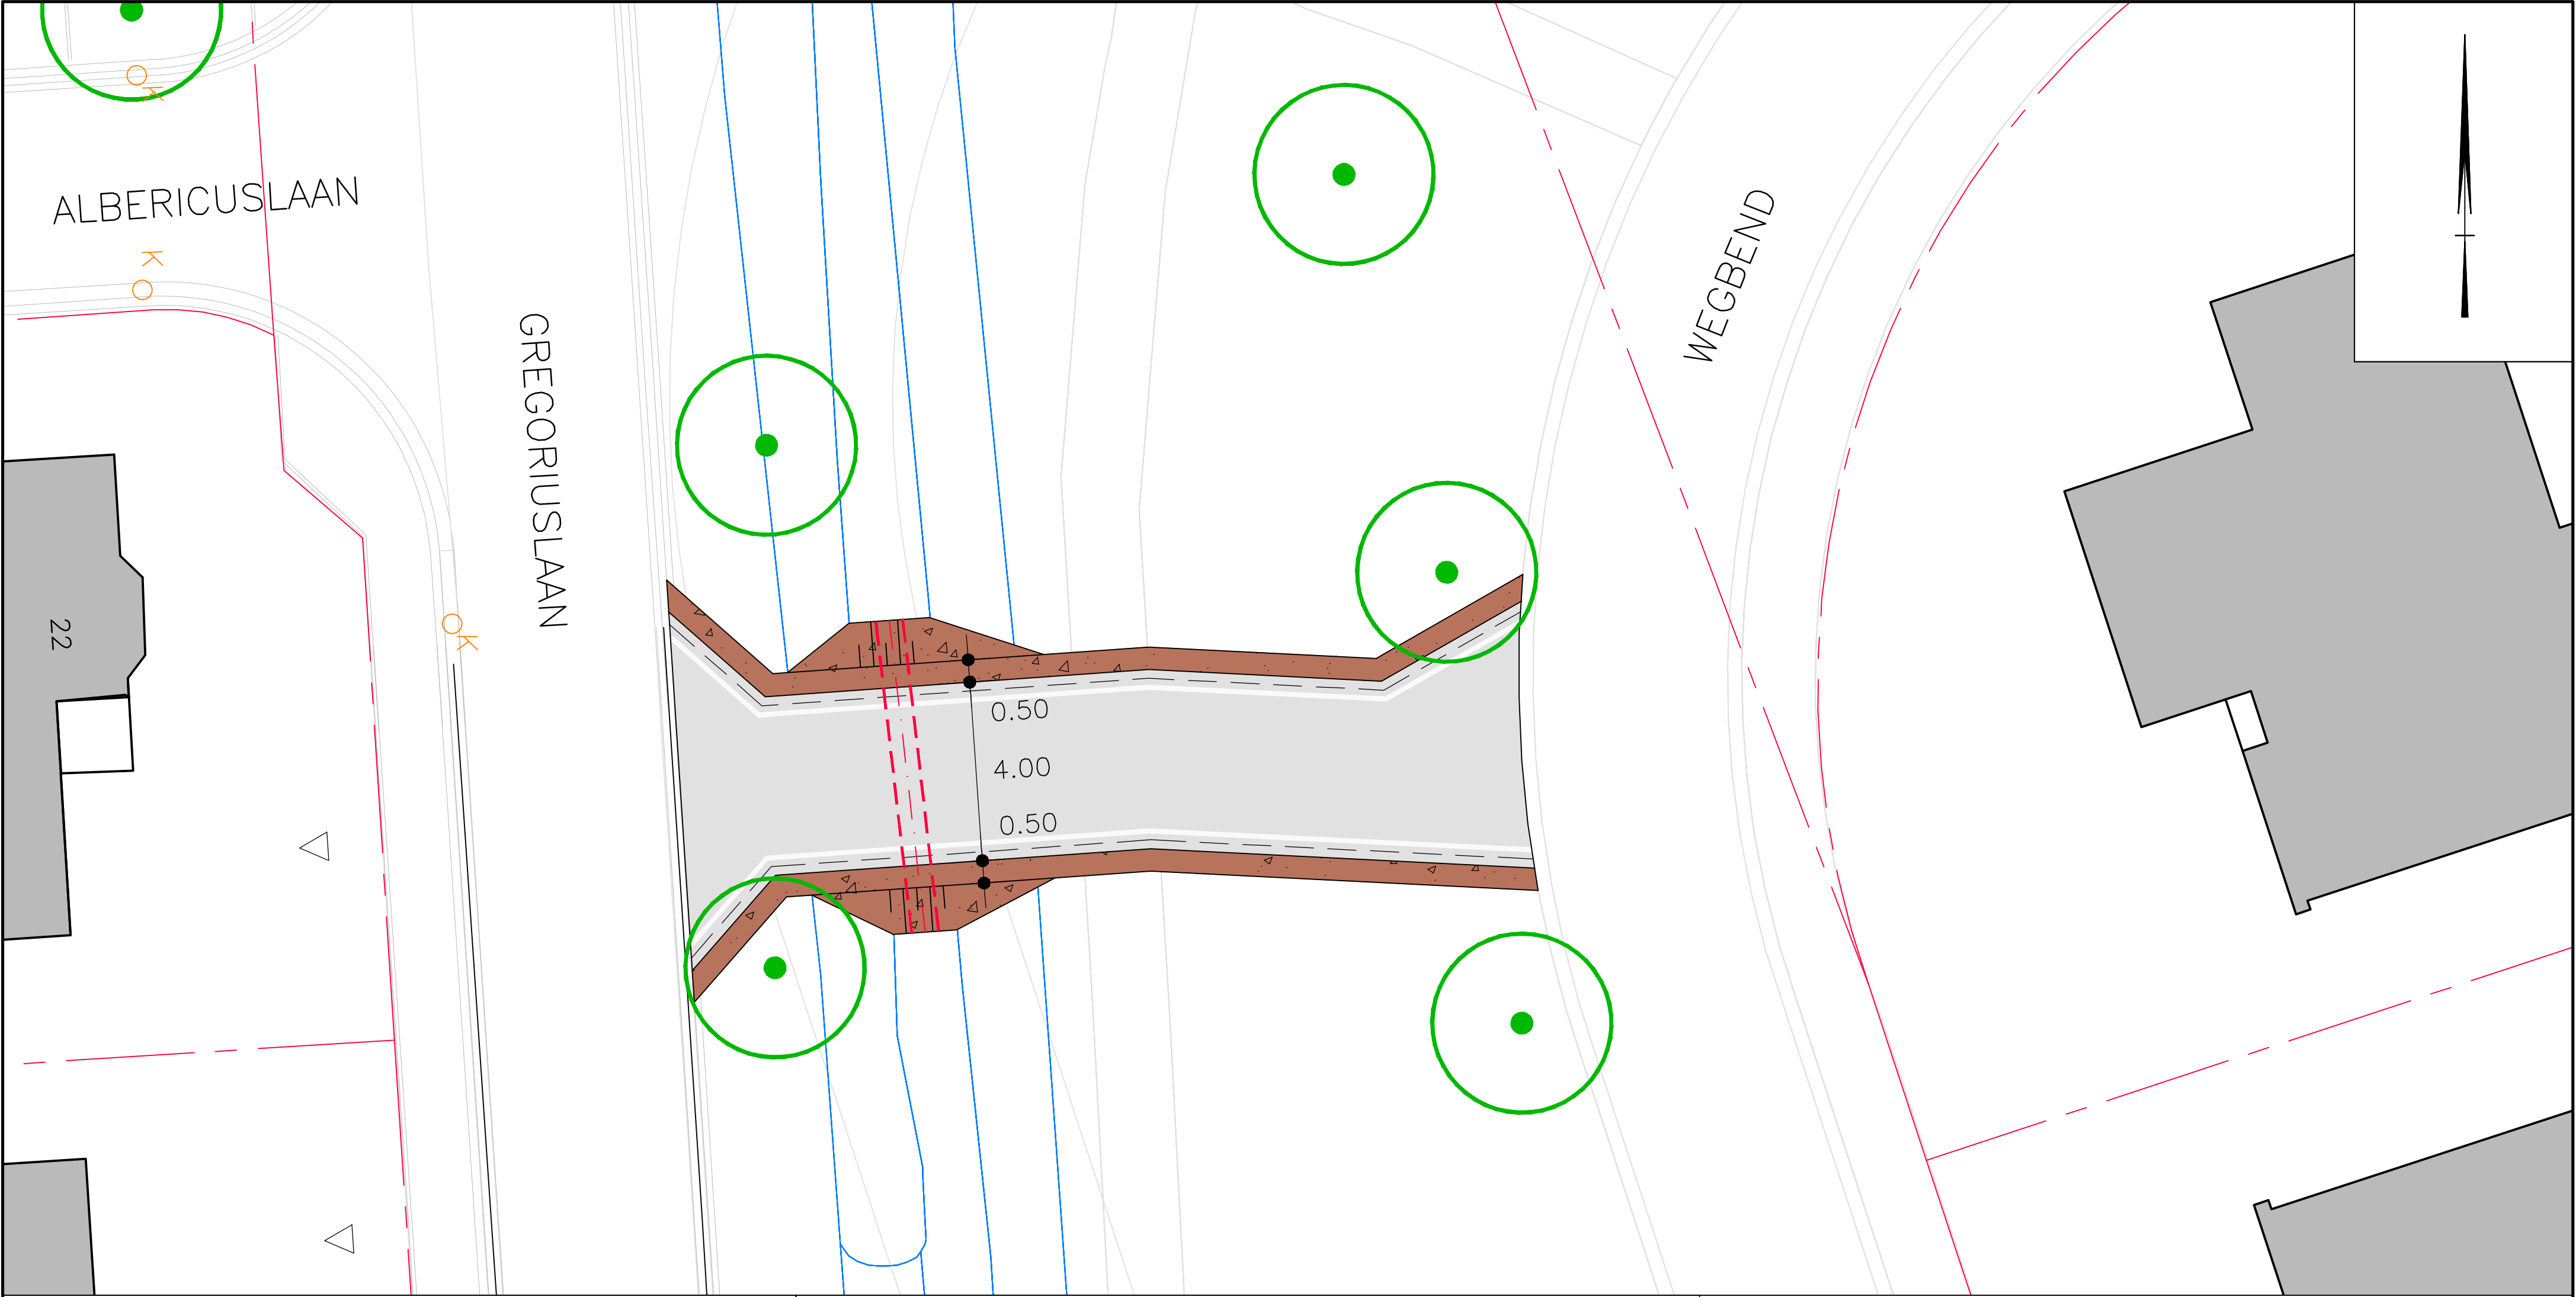

TIJDELIJKE ASFALTVERHARDING  
-60 mm AC2 BASE OL-B

MENGGRANULAAT 0/31,5


TIJDELIJKE PLAATSTALEN  
DUIKER Ø600 mm

TIJDELIJKE ASFALTRUG  
AC2 BASE OL-B

ONONDERBROKEN STREEP  
0,10 m  
REFLECTERENDE WEGENVERF

BESTAANDE GREPPEL

BESTAANDE BOOM

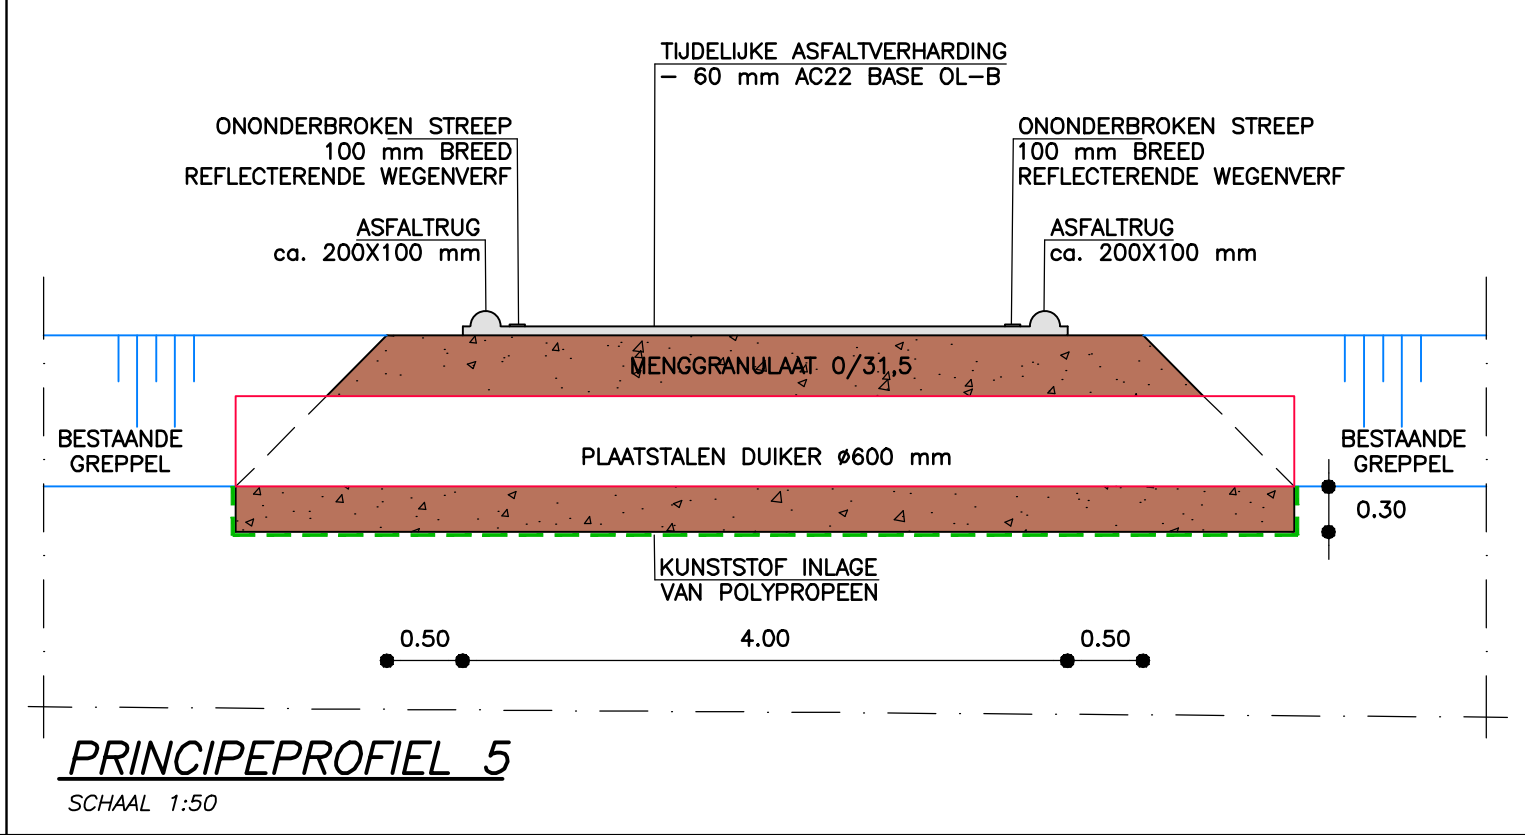

## DEFINITIEF

|               |   |                       |              |
|---------------|---|-----------------------|--------------|
| project       | : HERINR. NIEUWSTADT FASE 5 EN SUSTEREN FASE 1                                                              | 23.077                |              |
| opdrachtgever | : GEMEENTE ECHT-SUSTEREN                                                                                    |                       |              |
| onderdeel     | : TIJDELIJKE DOORSTEEK GREGORIUSLAAN                                                                        | blad B.33             |              |
| getekend      | : RH   | schaal : 1:100 / 1:50 | Formaat : A2 |
| datum         | : 17 APRIL 2025                                                                                             | gewijzigd :           |              |
| CAD-bestand   | : G:\2023\23.077 - Herinr. Nieuwstadt fase 5 en Susteren fase 1\02. Bestekstekeningen\02. DB\23.077 - B.dwg |                       |              |

Bezoekadres  
Parkweg 1a  
6121 HV Born

Postadres  
Postbus 44  
6120 AA Born

Tel +31 (0)46 458 22 22  
Mail info@plangroep-heggen.nl  
Web www.plangroep-heggen.nl