




NOORDGEVEL

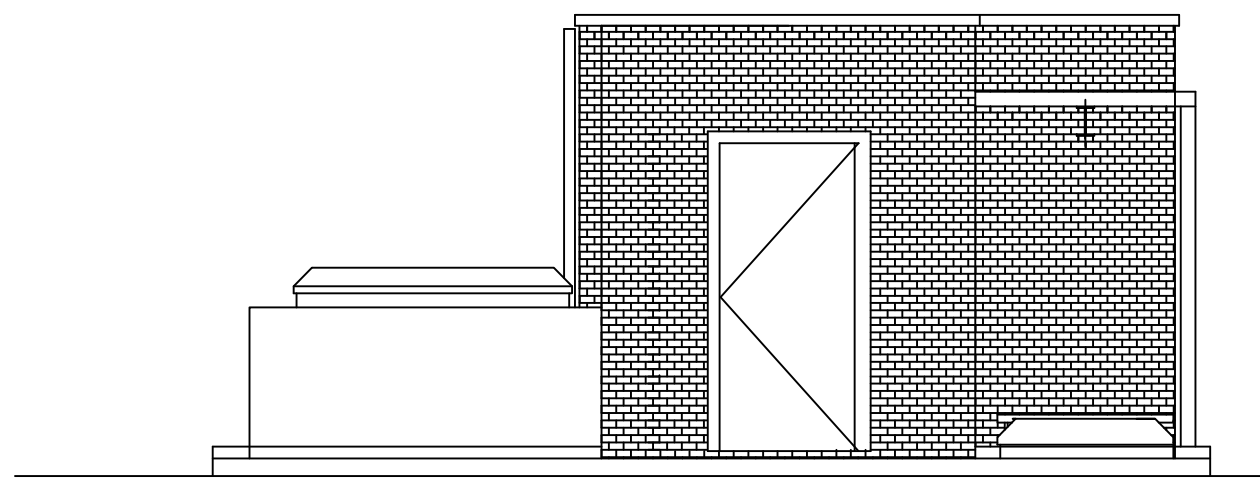


OOSTGEVEL

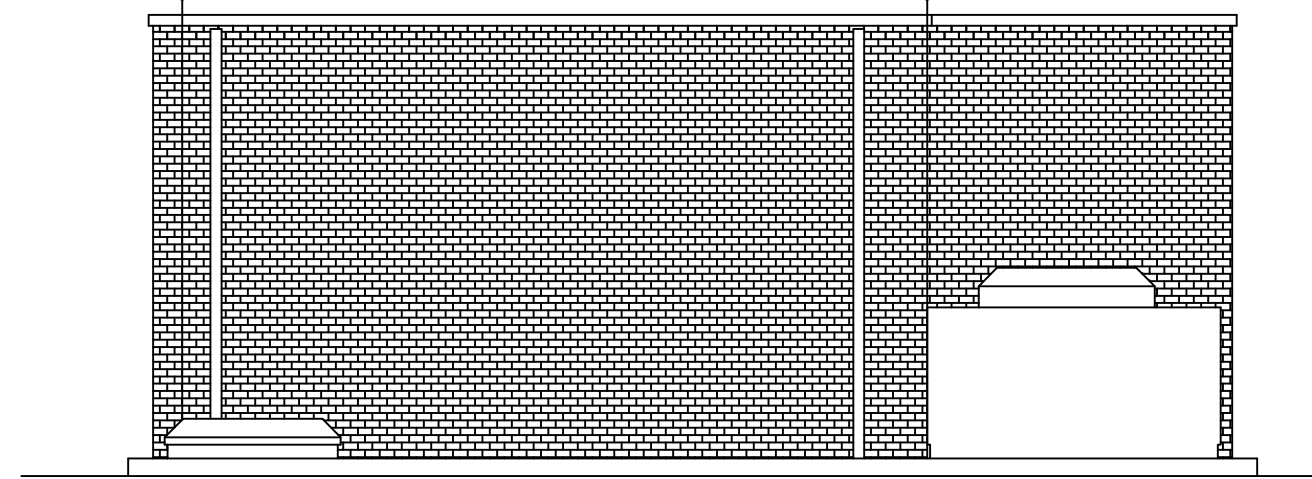


ZUIDGEVEL

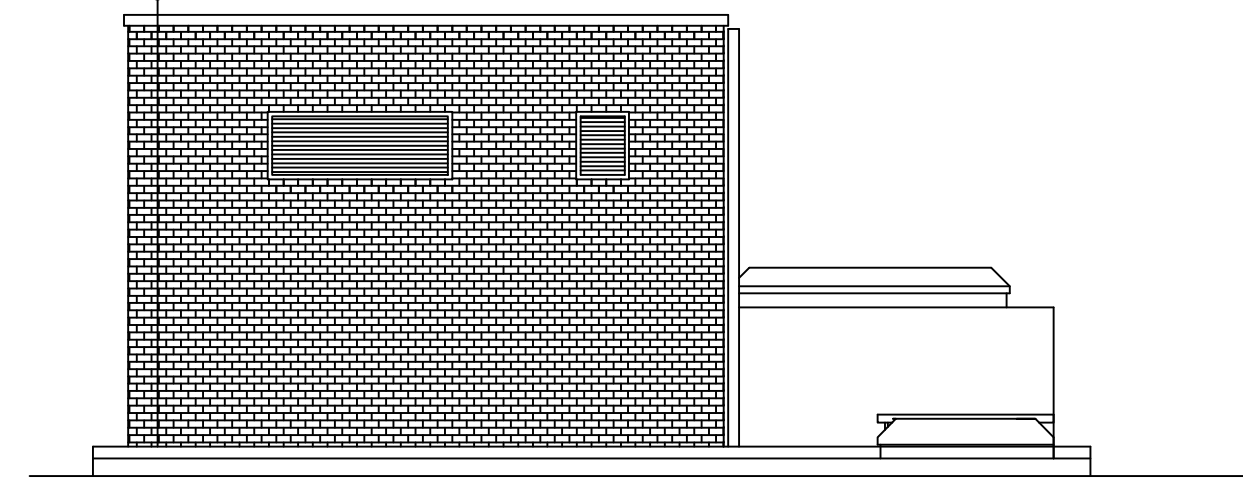


WESTGEVEL

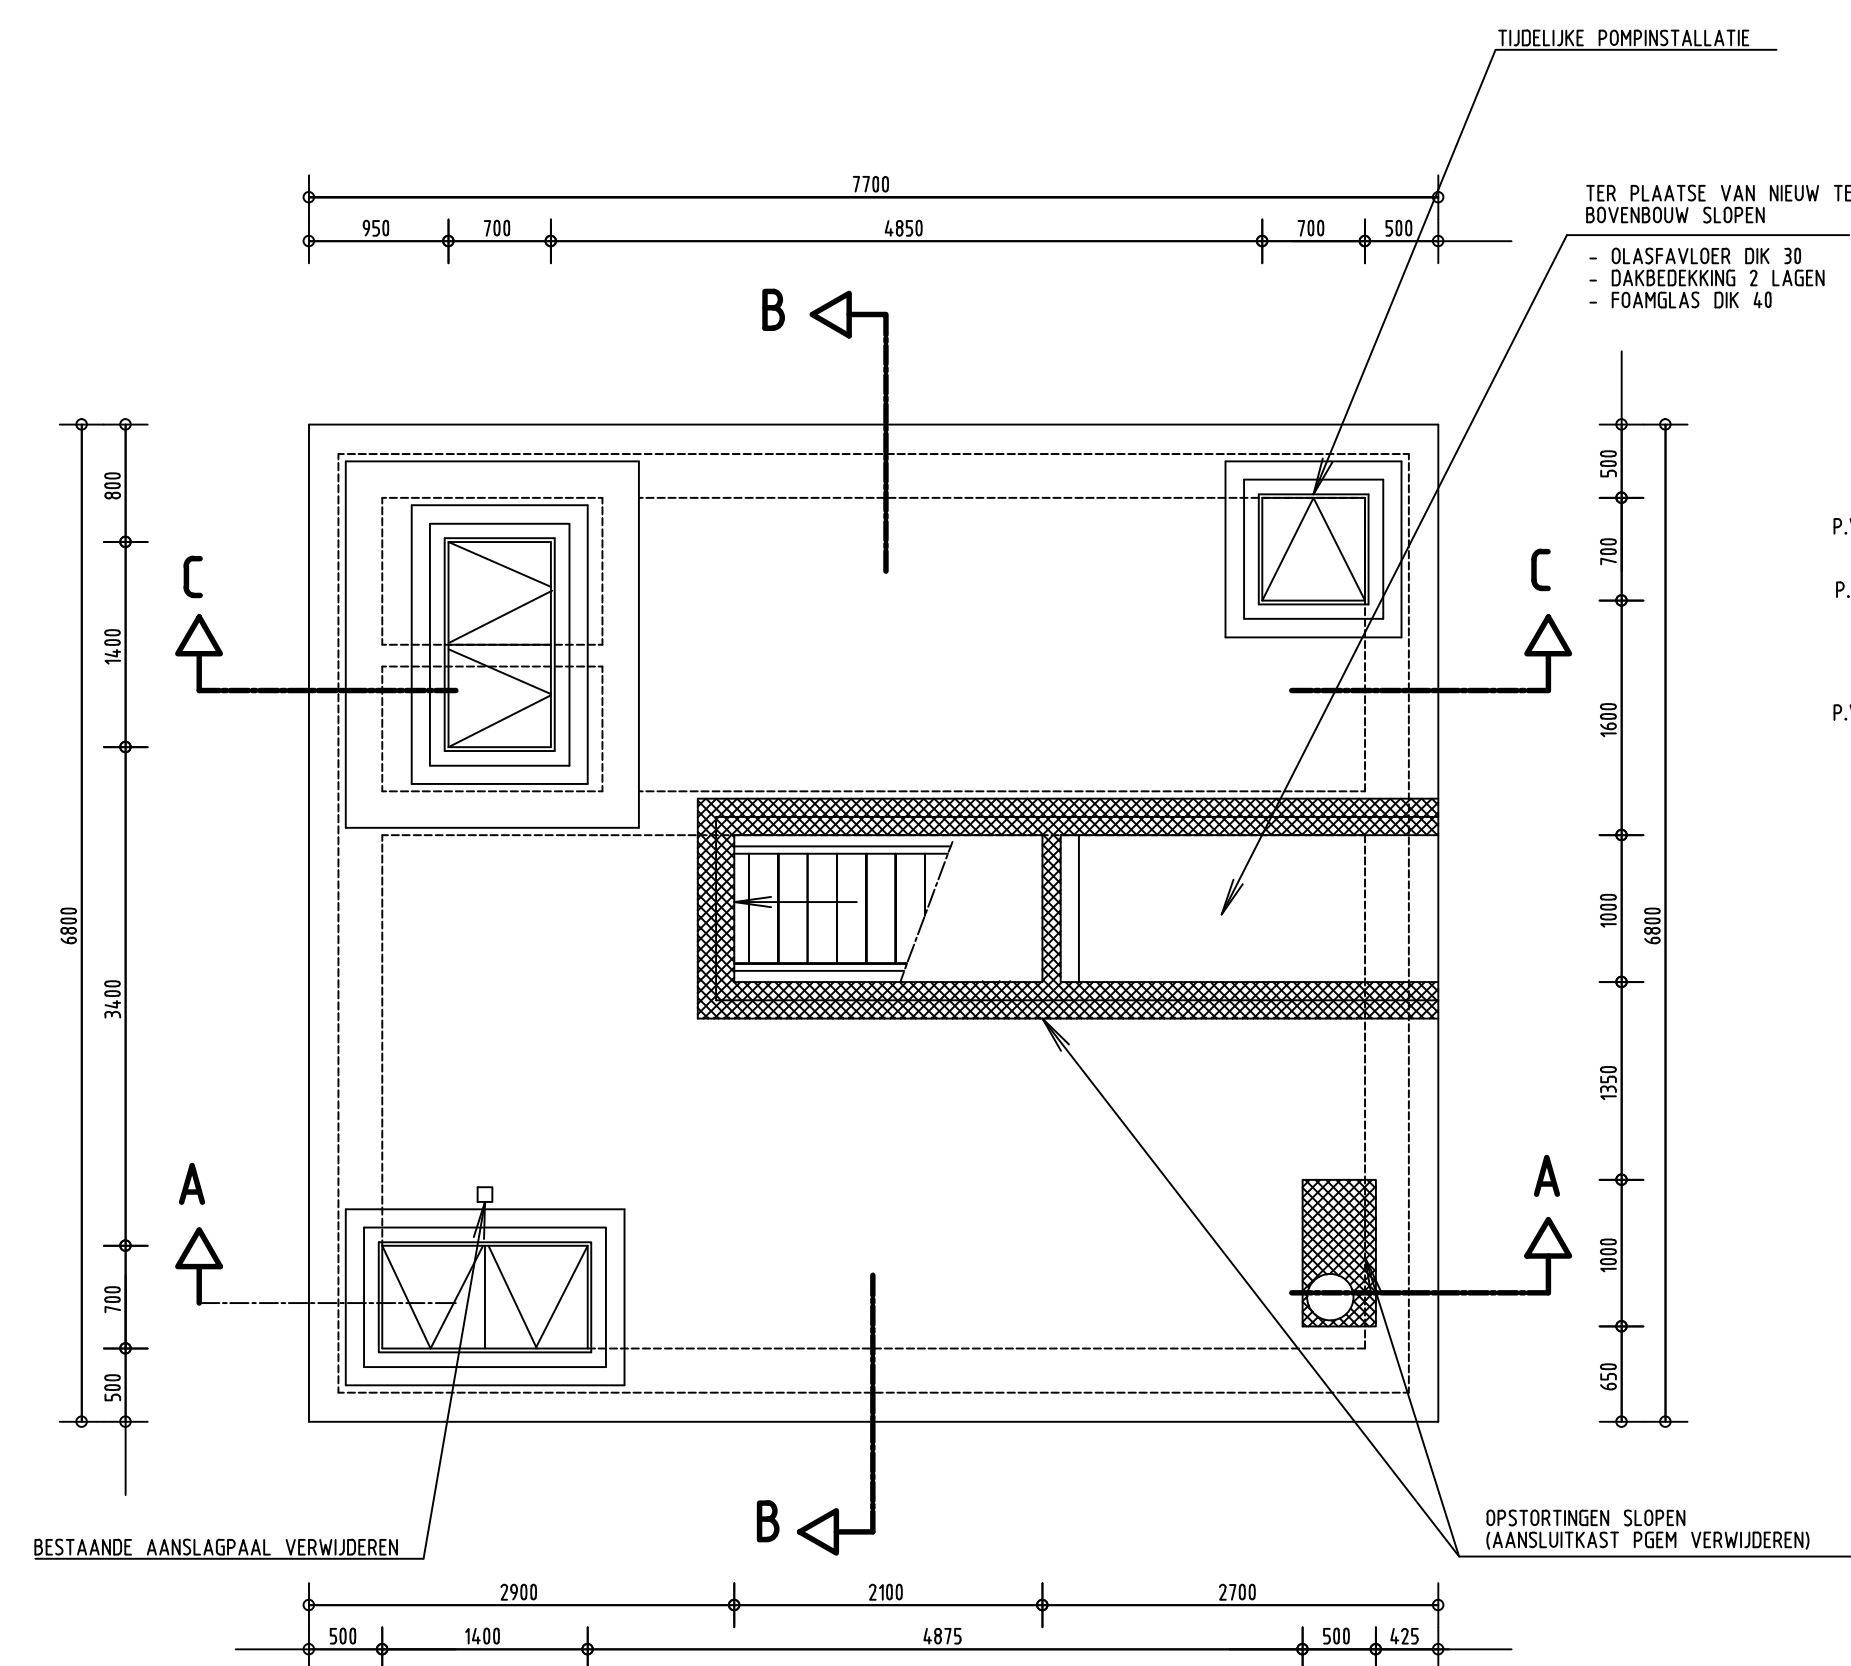


BOVENAANZICHT BESTAANDE SITUATIE

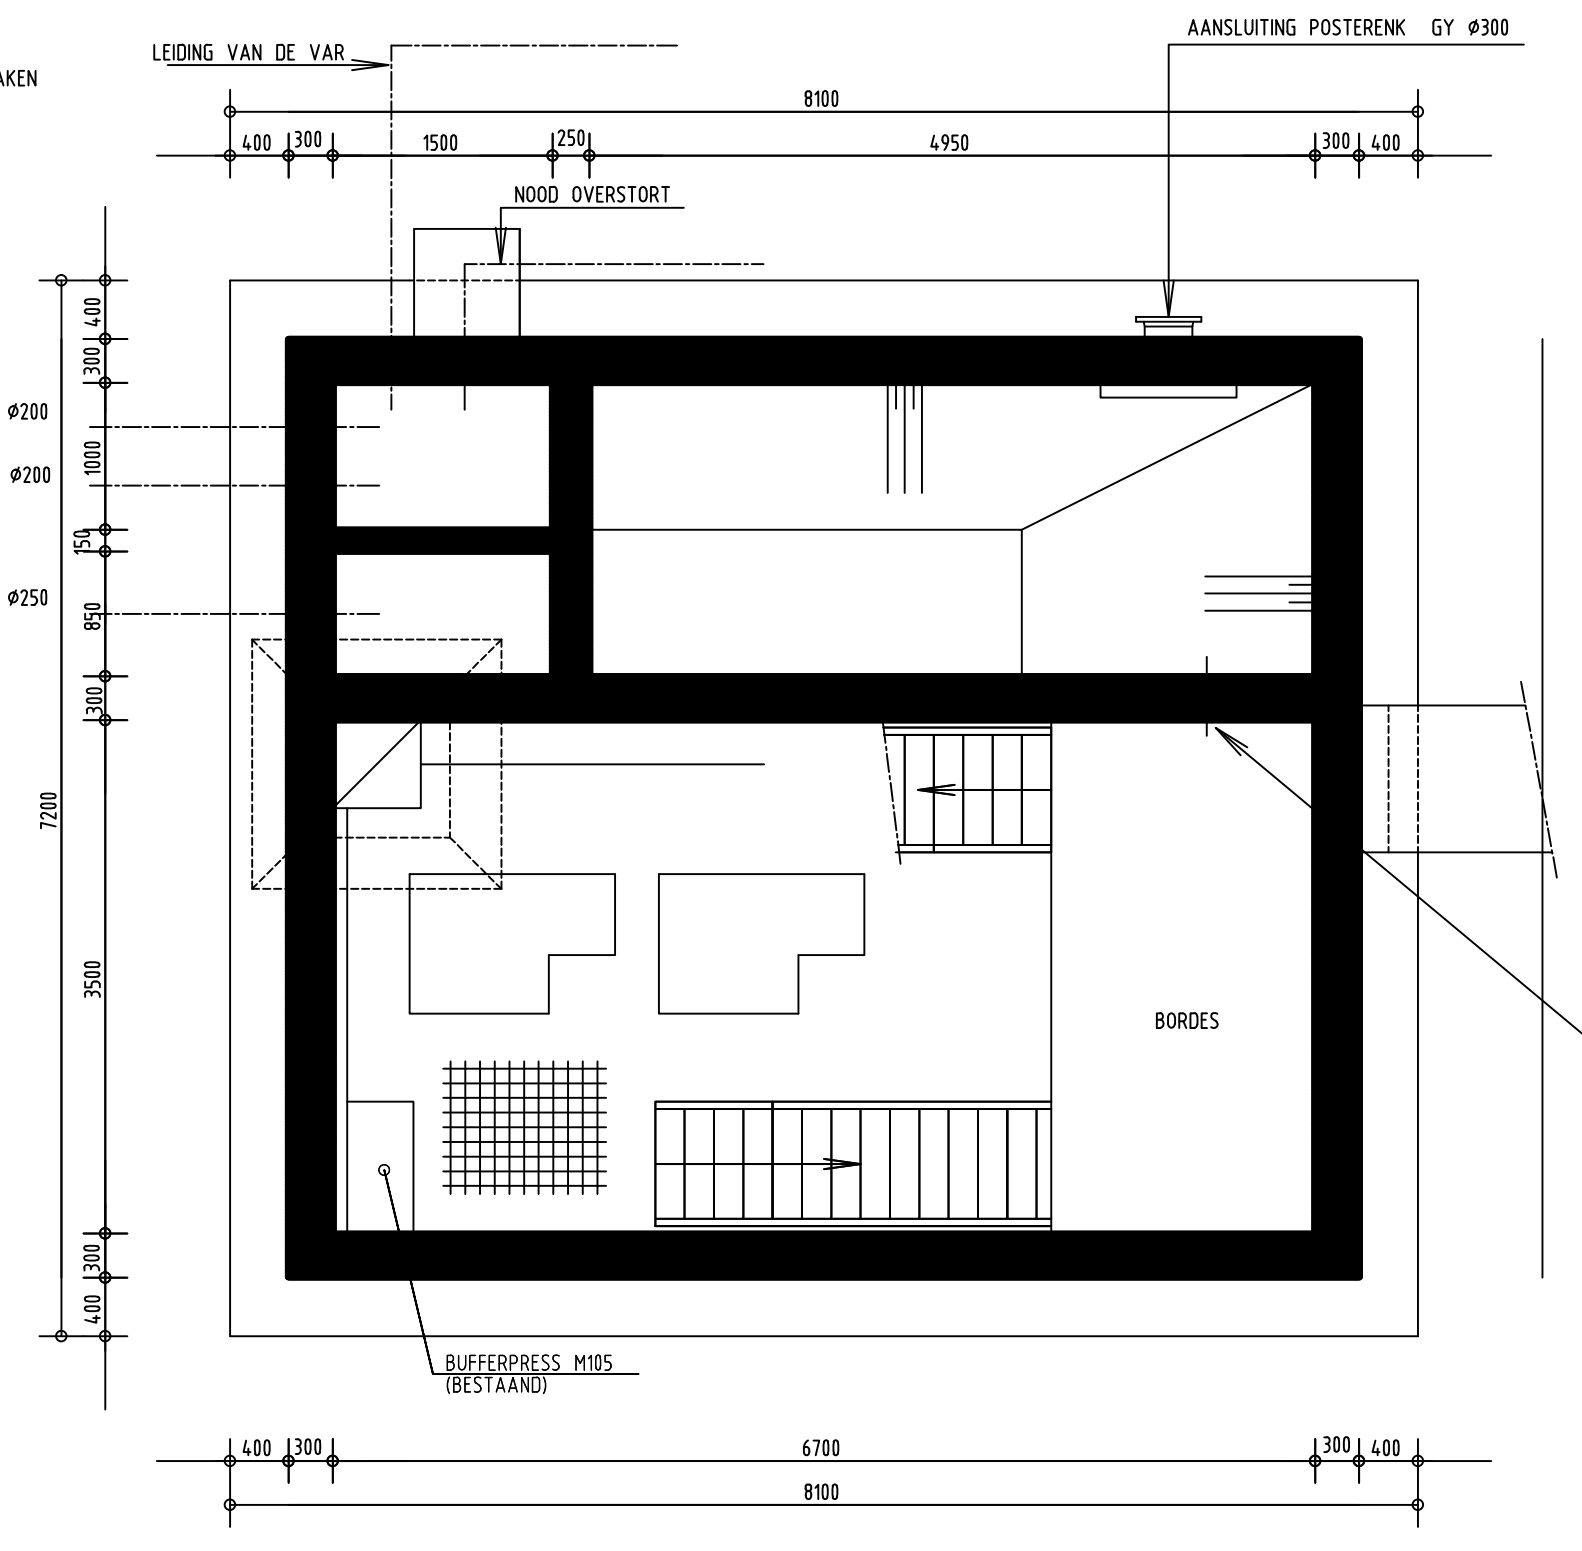

HORIZONTALE DOORSNEDE BESTAANDE SITUATIE

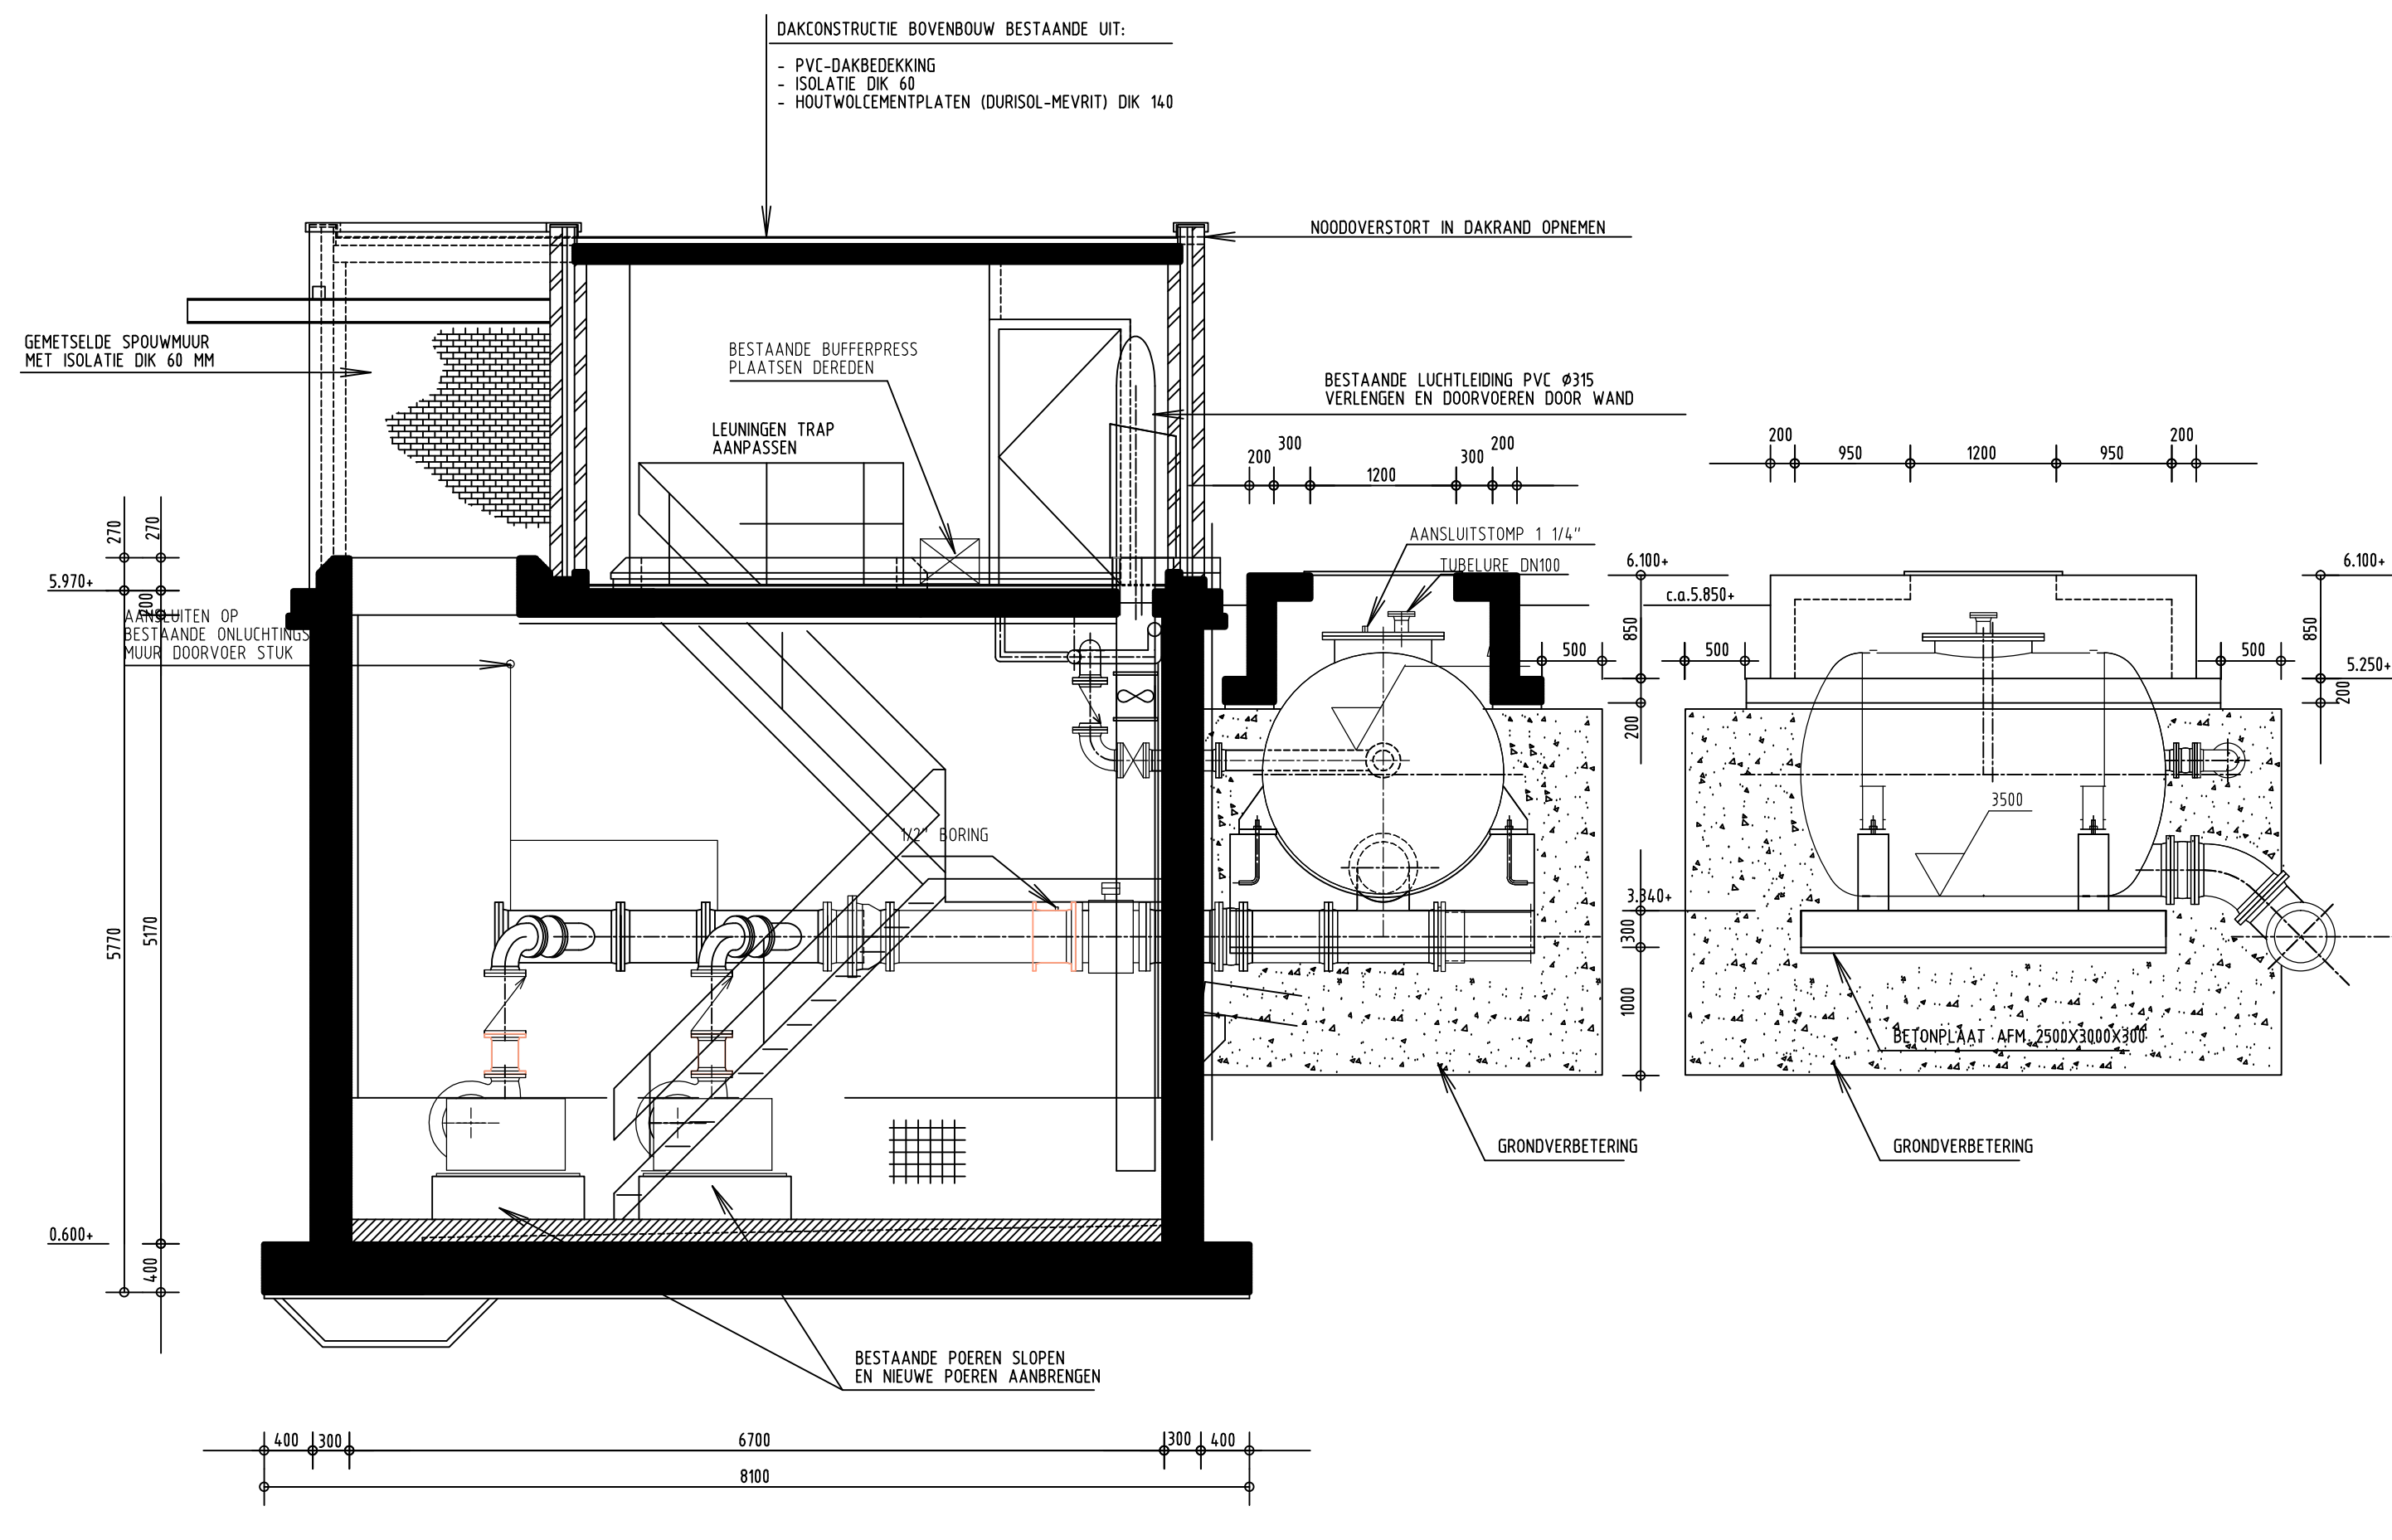


DOORSNEDE A-A

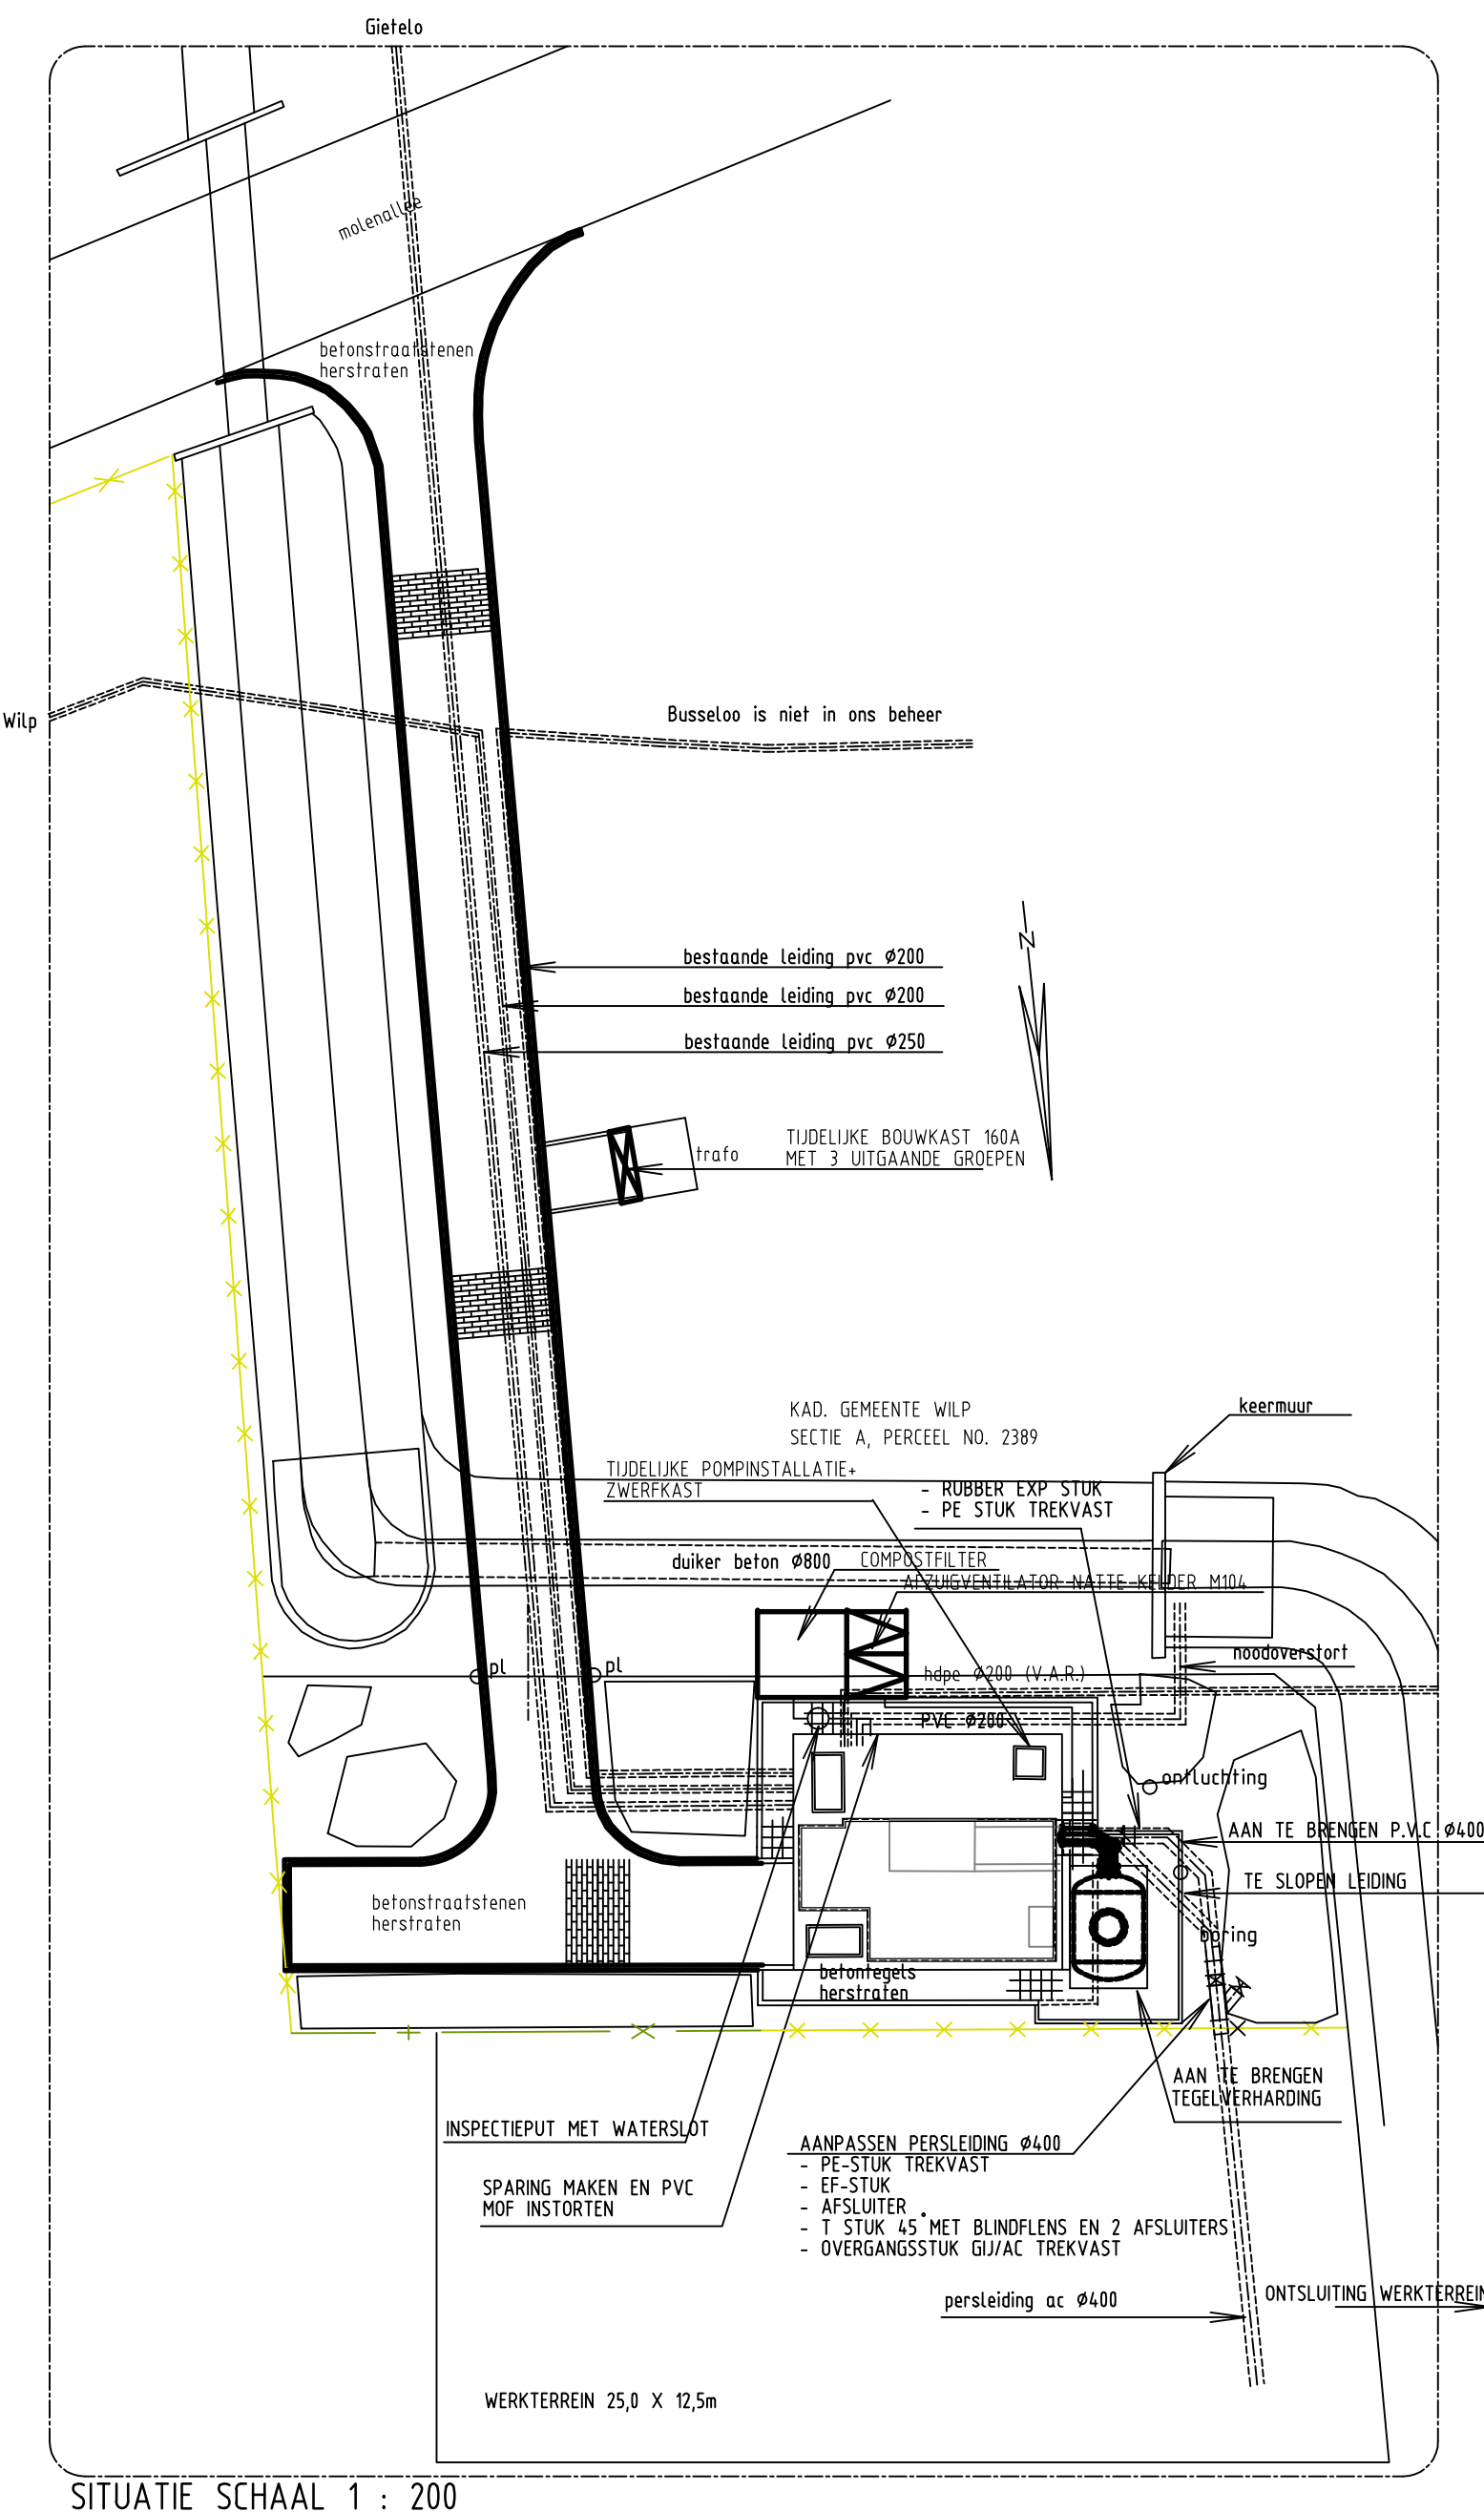


SITUATIE 'SCHAAL 1 : 200


AANZICHT D-D

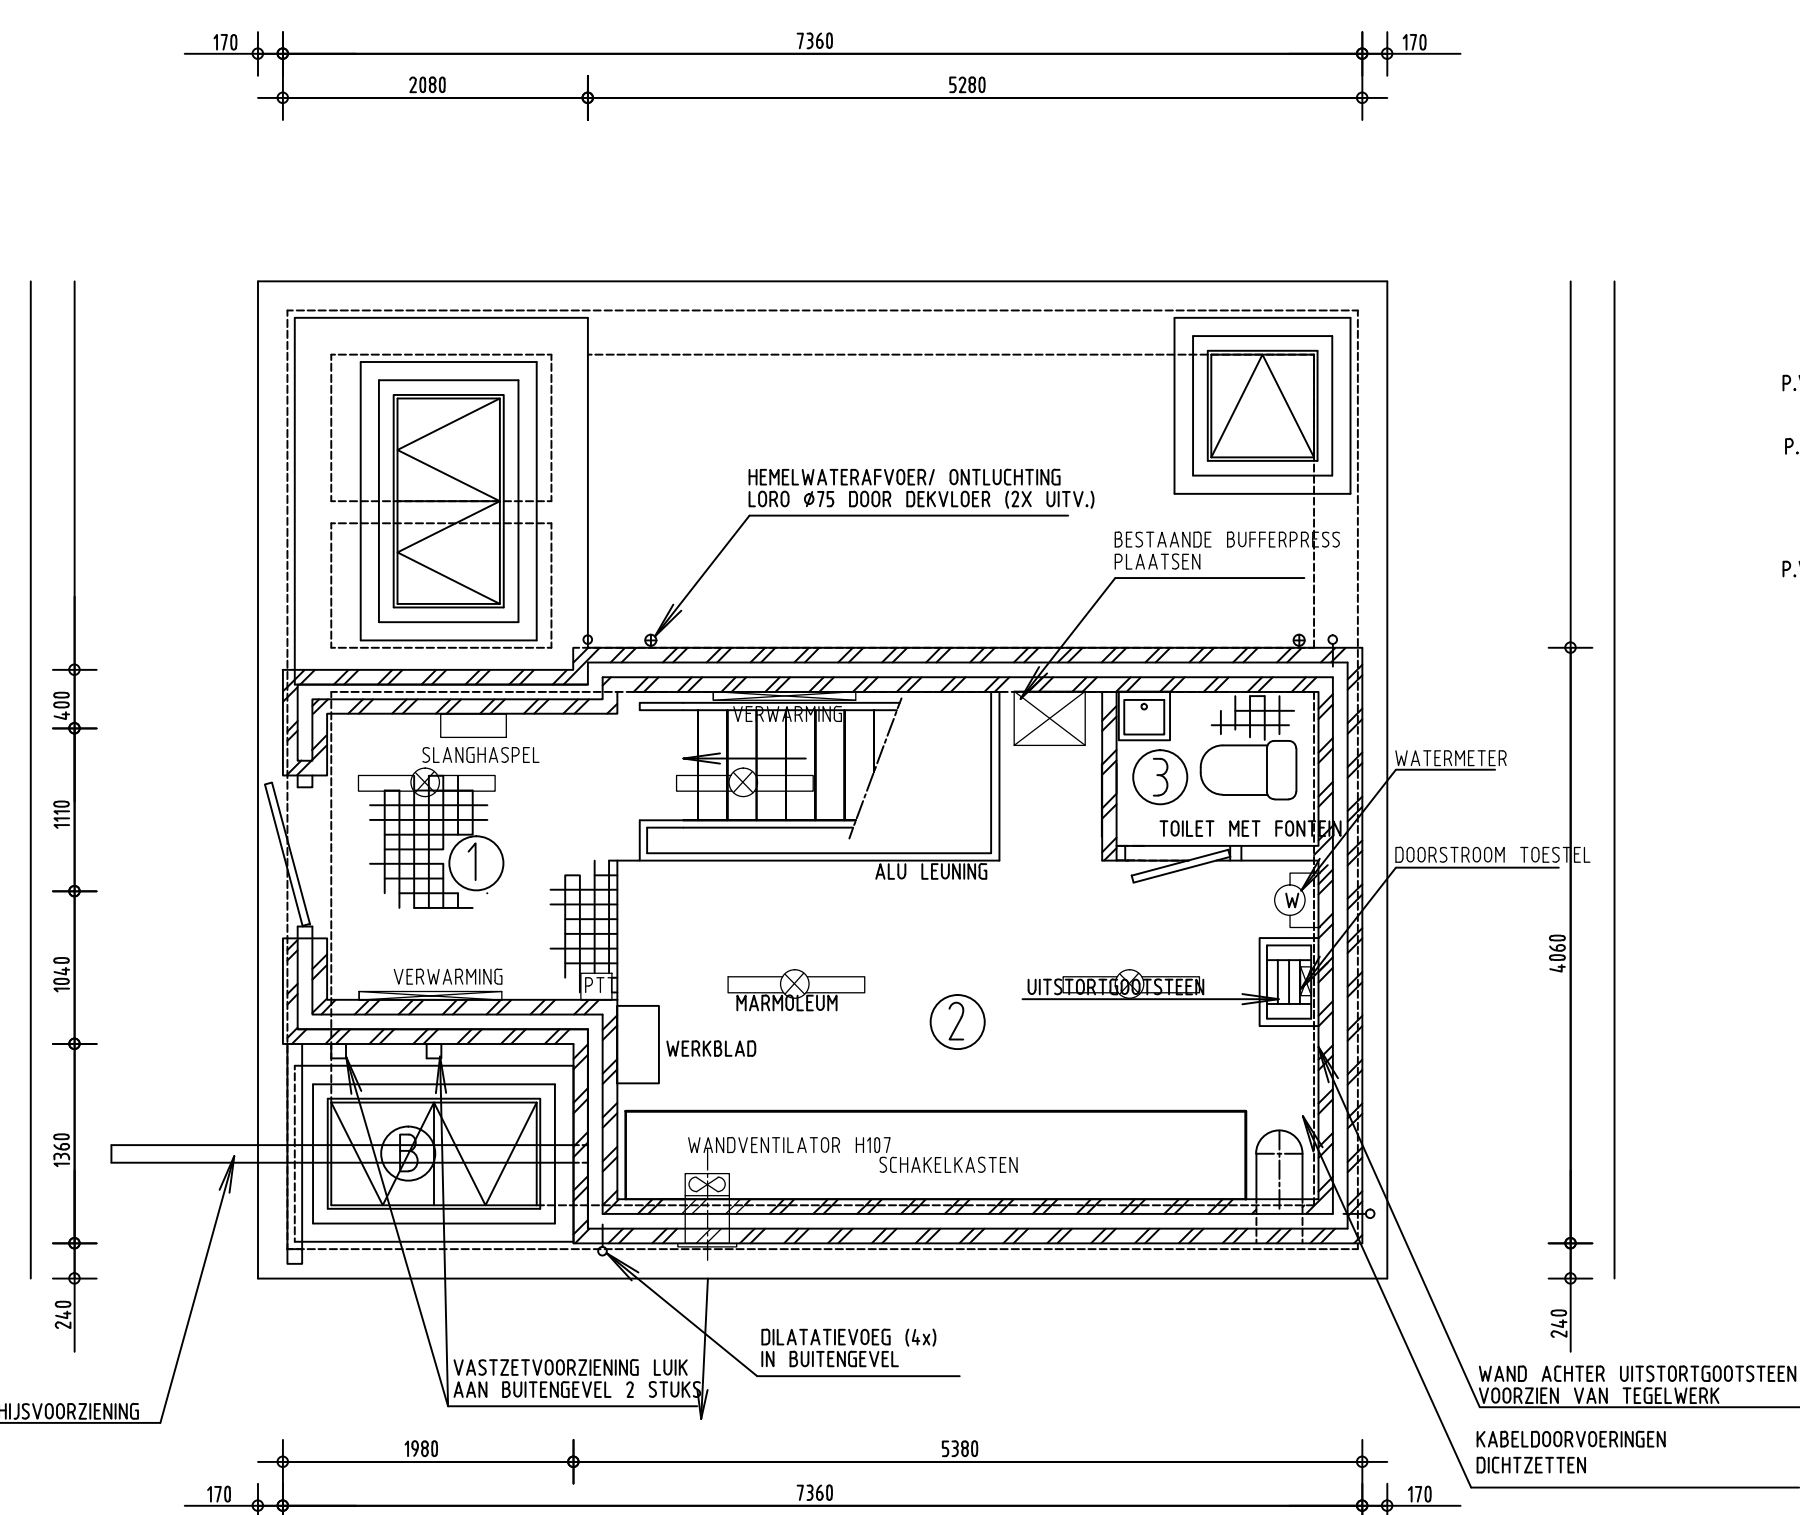


BOVENAANZICHT/ HORIZONTALE DOORSNEDE NIEUWE SITUATIE

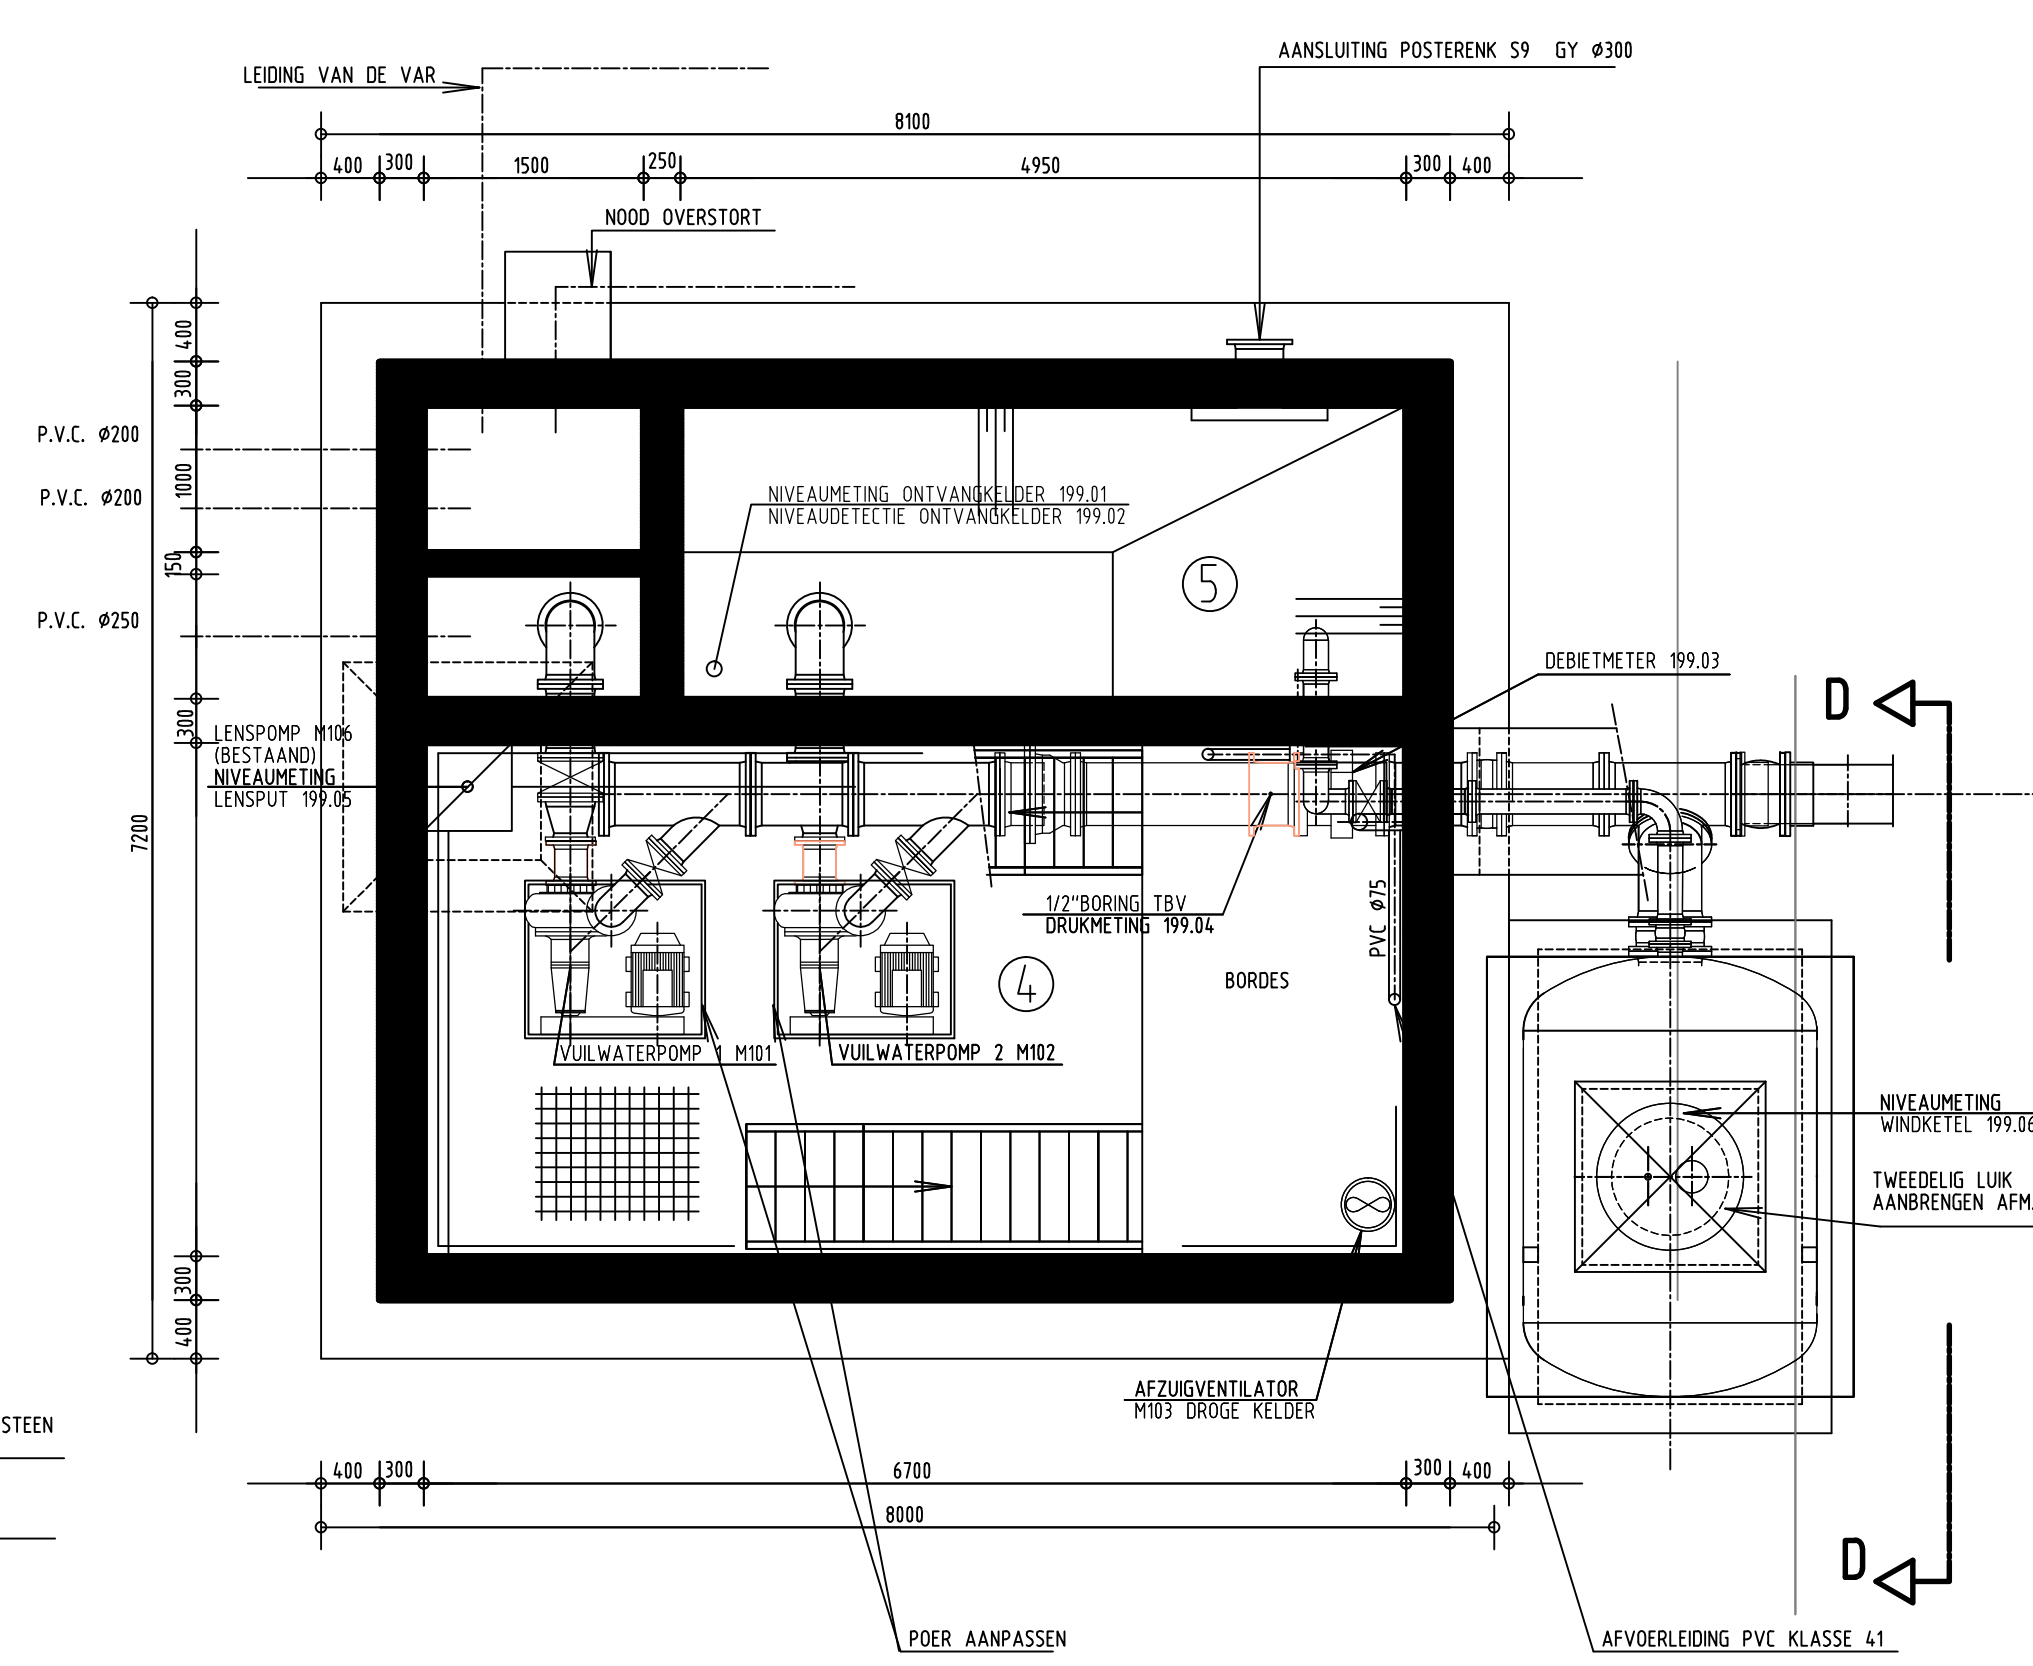

HORIZONTALE DOORSNEDE NIEUWE SITUATIE

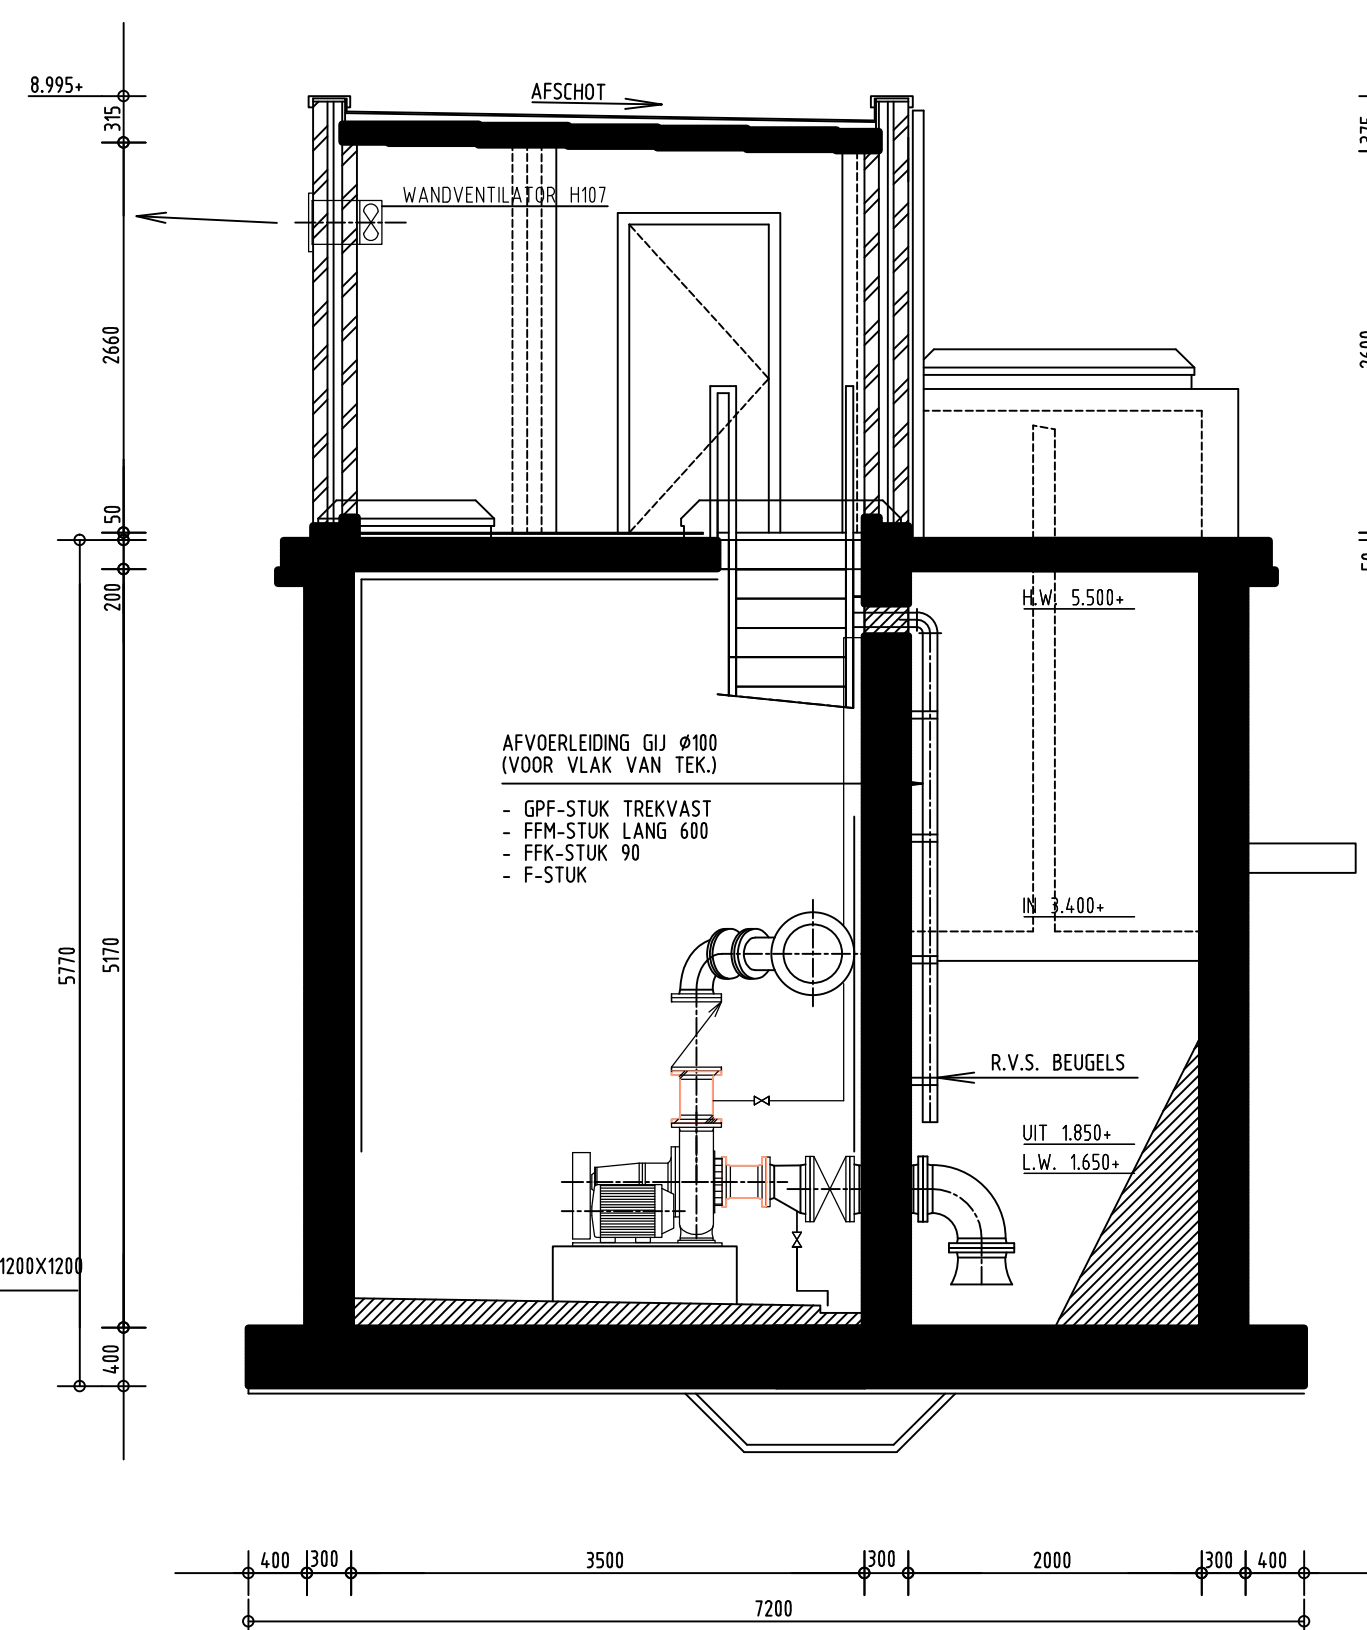

DOORSNEDE B-B

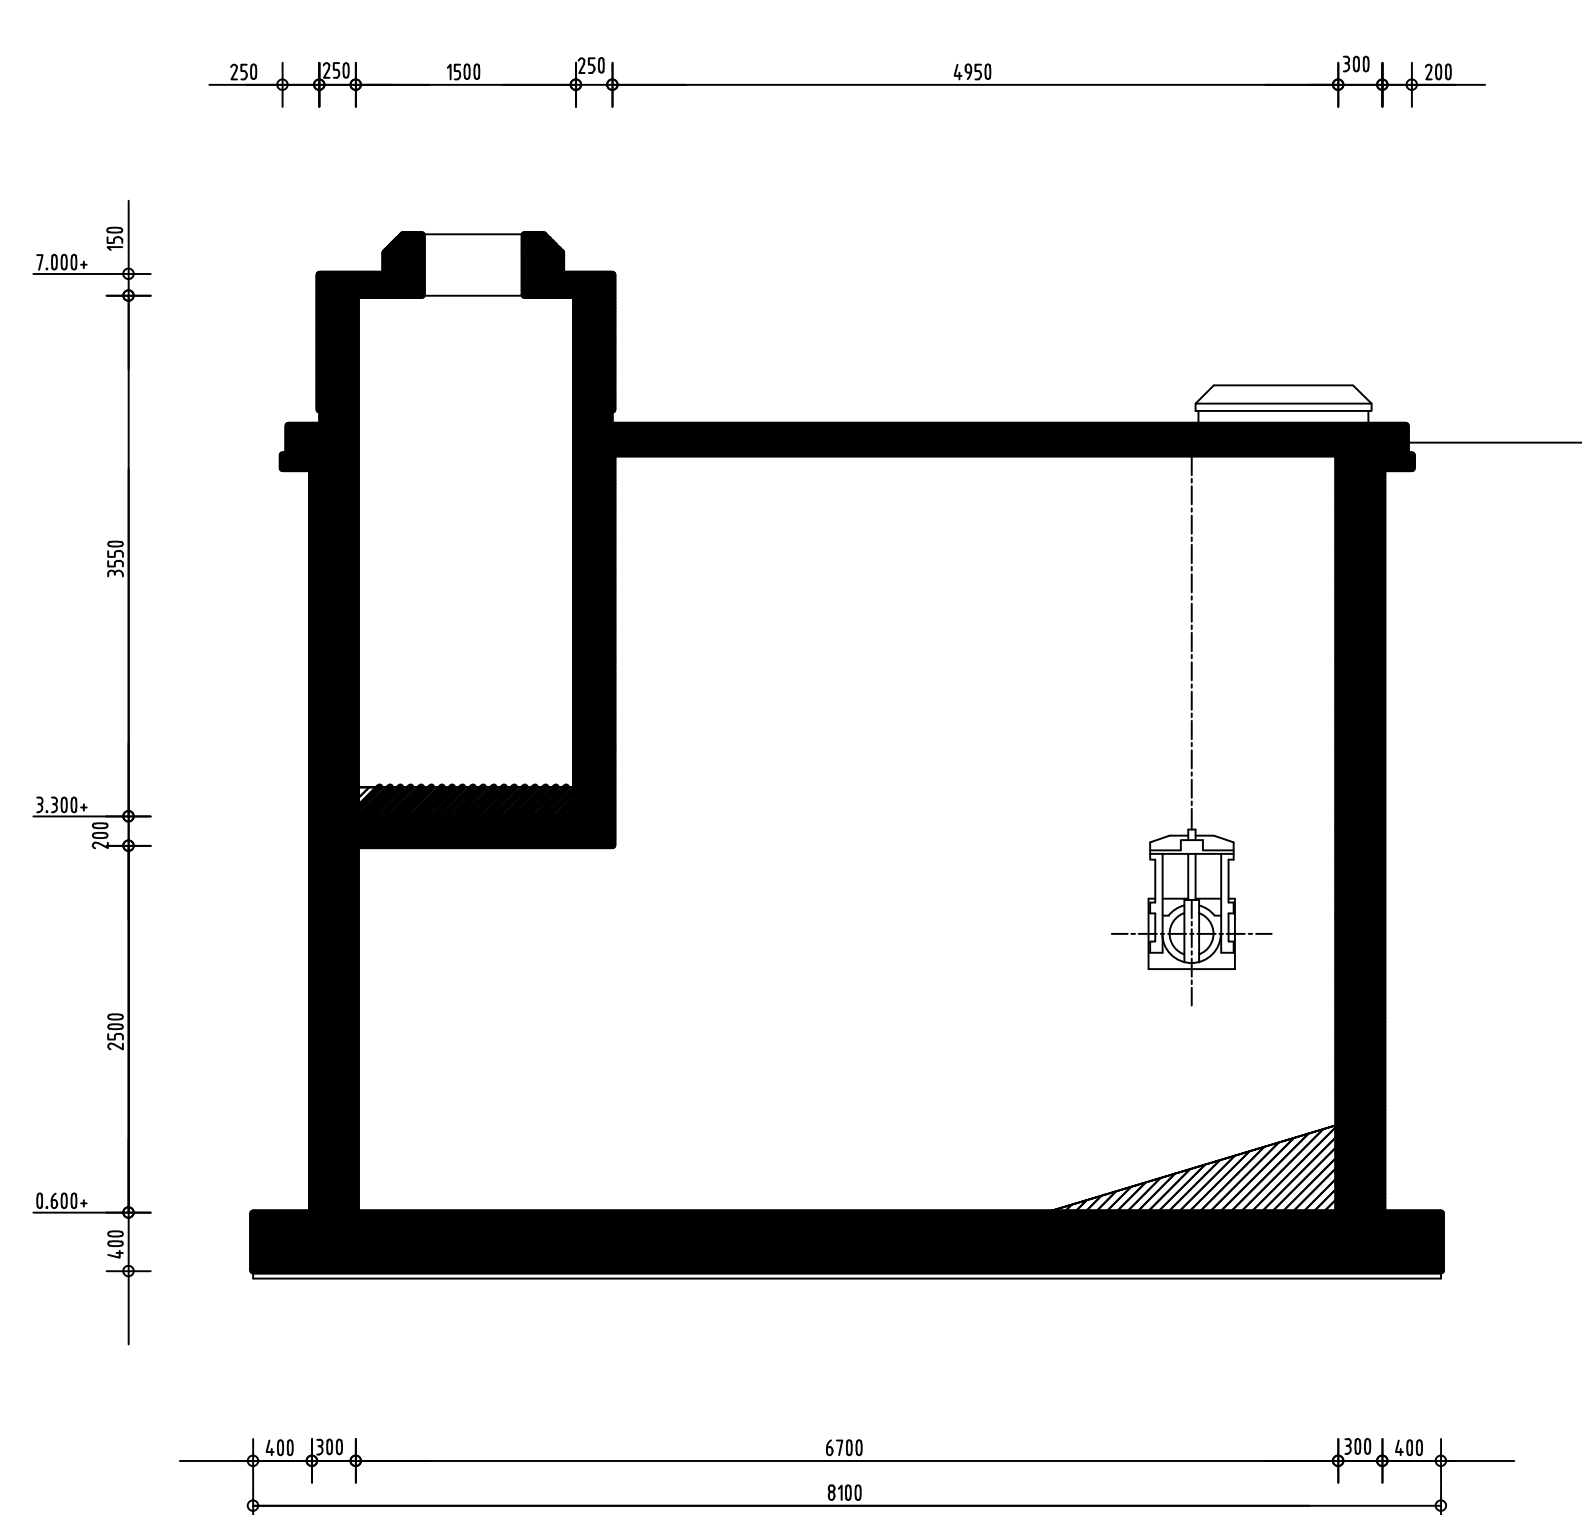

DOORSNEDE C-C

- 1 = DILATATIEVOEG
RUIMTEINDELING
1 ENTREE
2 SCHAKELRUIMTE
3 TOILET
4 DROGE Kelder
5 NATTE Kelder

HOOGTEMATEN IN m t.o.v. NAP
OVERIGE MATEN IN mm

WATERSCHAP VELUWE
UITBREIDING GEMALEN VOORST EN RWZ TERWOLDE

GEMAAL POSTERENK / S9

Bouwen		Bos		Bos	
naam	perceel	datum	schaal	150	1:200
gemaakt	J.W. MEULENBRUGGE	96-10-29			
getekend	G.J. HAMMOND	96-10-29			
getekend	P.J. SCHOUTEN	96-10-29			
getekend	P.J. SCHOUTEN	96-10-29			

REVISIE

01
96-11-01