


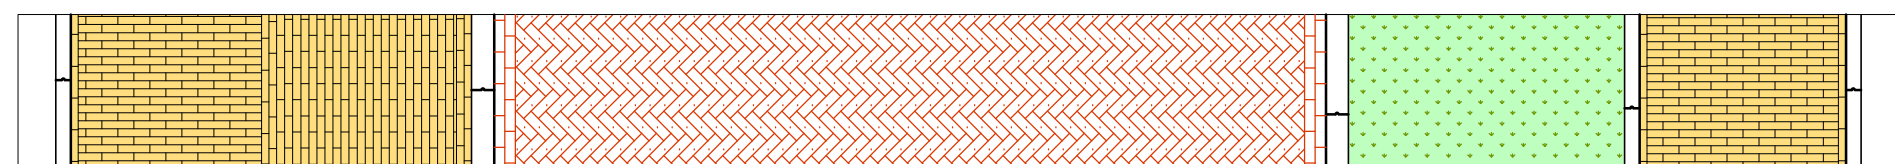


Schaal 1:50
Locatie: Willem de Zwijgerlaan



Schaal 1:50
Locatie: Willem de Zwijgerlaan



Schaal 1:50
Locatie: Oranjelaan

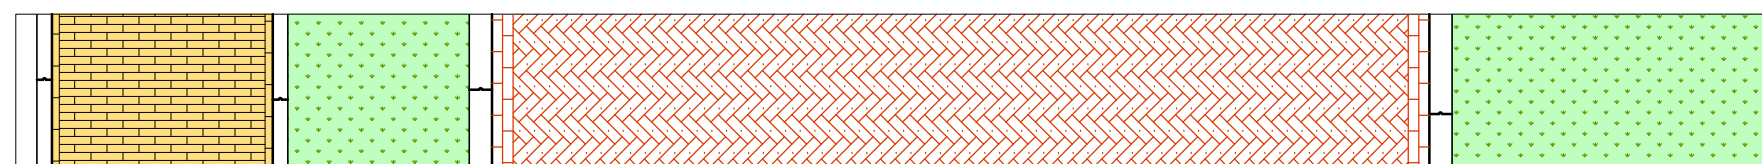



Schaal 1:50
Locatie: Willem de Zwijgerlaan



Schaal 1:50
Locatie: nabij Oranjelaan huisnrs. 40-42



Locatie: langs rijbaan Willem de Zwijgerlaan en Juliana van Stolberglaan

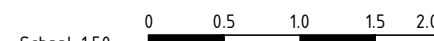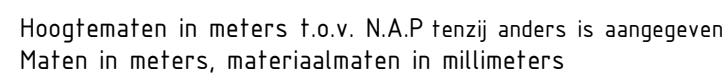

TEKENINGOMSCHRIJVING

Dwarsprofielen en details

STATUS
DEFINITIEF 21-05-2025



HSC
HSC Civieltechnisch Bureau

De Wel 34c TEL. 033-47006

21-5-2025 09:01:17