





Legenda

Bestaand

	Bebouwing
	Bestaande situatie
	Groen (zelfbeheer bewoners)
	Put IWA of VWA
	Transportleiding GWA, voor materiaal en diameter zie tekening
	Transportleiding IWA voor materiaal en diameter zie tekening
	Transportleiding ITR voor materiaal en diameter zie tekening
	Putnummer met aangegeven putdekselhoogte
	Asfalt
	Uitrit woning

Nieuw

 	Werkgrens
	Nieuwe situatie
	Kolkaantleding IWA PP 160 mm
	Rioolleiding IWA voor materiaalsoort en diameter zie tekening
	Rioolleiding ITR binnen 600 mm
	Rioolleiding ITR beton 600 mm met drainagezand
	Combinatielekkol
	Straatkol
	Putnummer met aangegeven putdekselhoogte
	Inspectieput IWA invendig 100x100 m, geknevelde deksel voorzien van ontluuchtingsleuven
	Valput IWA invendig 100x100 m, geknevelde deksel voorzien van ontluuchtingsleuven
	Stroomrichting met h.o.k.-hoogten
	Inlaat f.b.v. kolkaantleding (IWA) PP 160 mm
	Kunststof deksel riolering
	Inspectieput ITR invendig 100x100 m, geknevelde deksel voorzien van ontluuchtingsleuven
	Interne drempelput ITR inv. 150x150 m, geknevelde deksel voorzien van ontluuchtingsleuven
	Putrand met deksel DWA
	Planten boom, voor beplantingsplan zie tekeningen: 1982-II

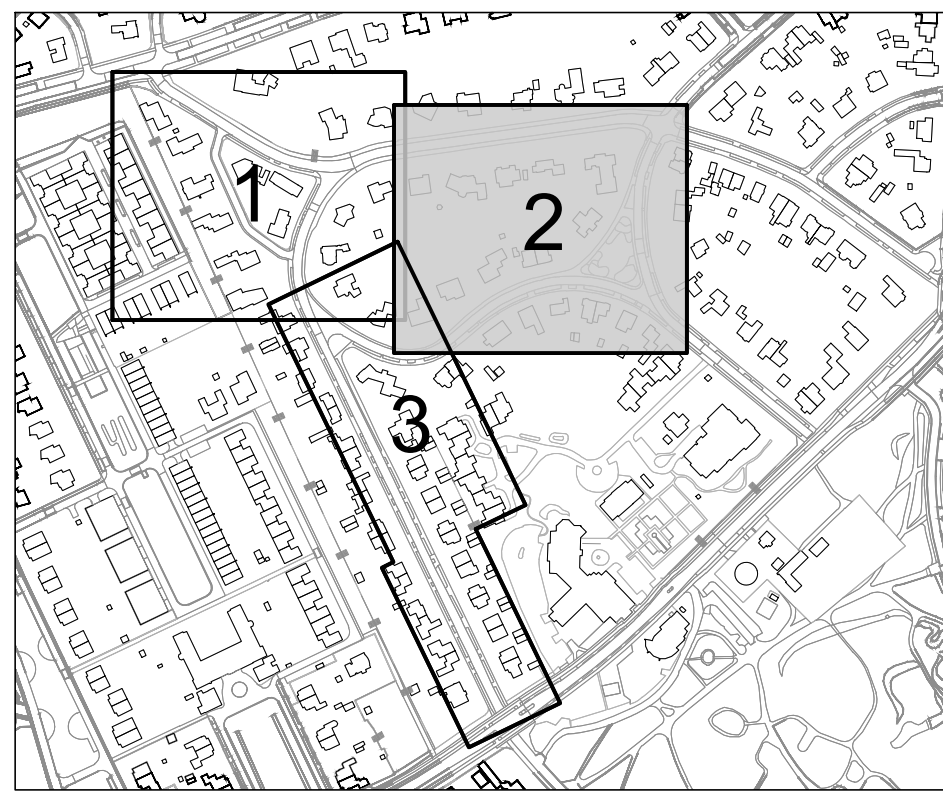

Voor dwarsprofielen en details zie tekeningnr. 1882-J
Hoogtematen in meters t.o.v. N.A.P.
Maten in meters, materiaalmaten in millimeters

OPDRACHTGEVER
Gemeente Amersfoort
Afdeling Leefomgeving
PROJECTLEIDER GEMEENTE
H. Goedegebuure

Renovatie Oranjelaan en omgeving te Amersfoort

TEKENINGOMSCHRIJVING
Nieuwe situatie riolering
2/3

STATUS
DEFINITIEF 21-05-2025

TEKENAAR
P.v.R.
PROJECTLEIDER
R.H.

SCHAAL
1:200
FORMAAT
A0

BLAD IN BLADEN

TEKENINGNUMMER	BESTEKNR.
1882-E	2595
DOCUMENTNUMMER	WIJZ.NR.



De Wel 34c TEL. 033-4706623
3676 HSC Alkmaar

3011 PIV 1950701A001 WWW.ZYUO-CHUOL.IT