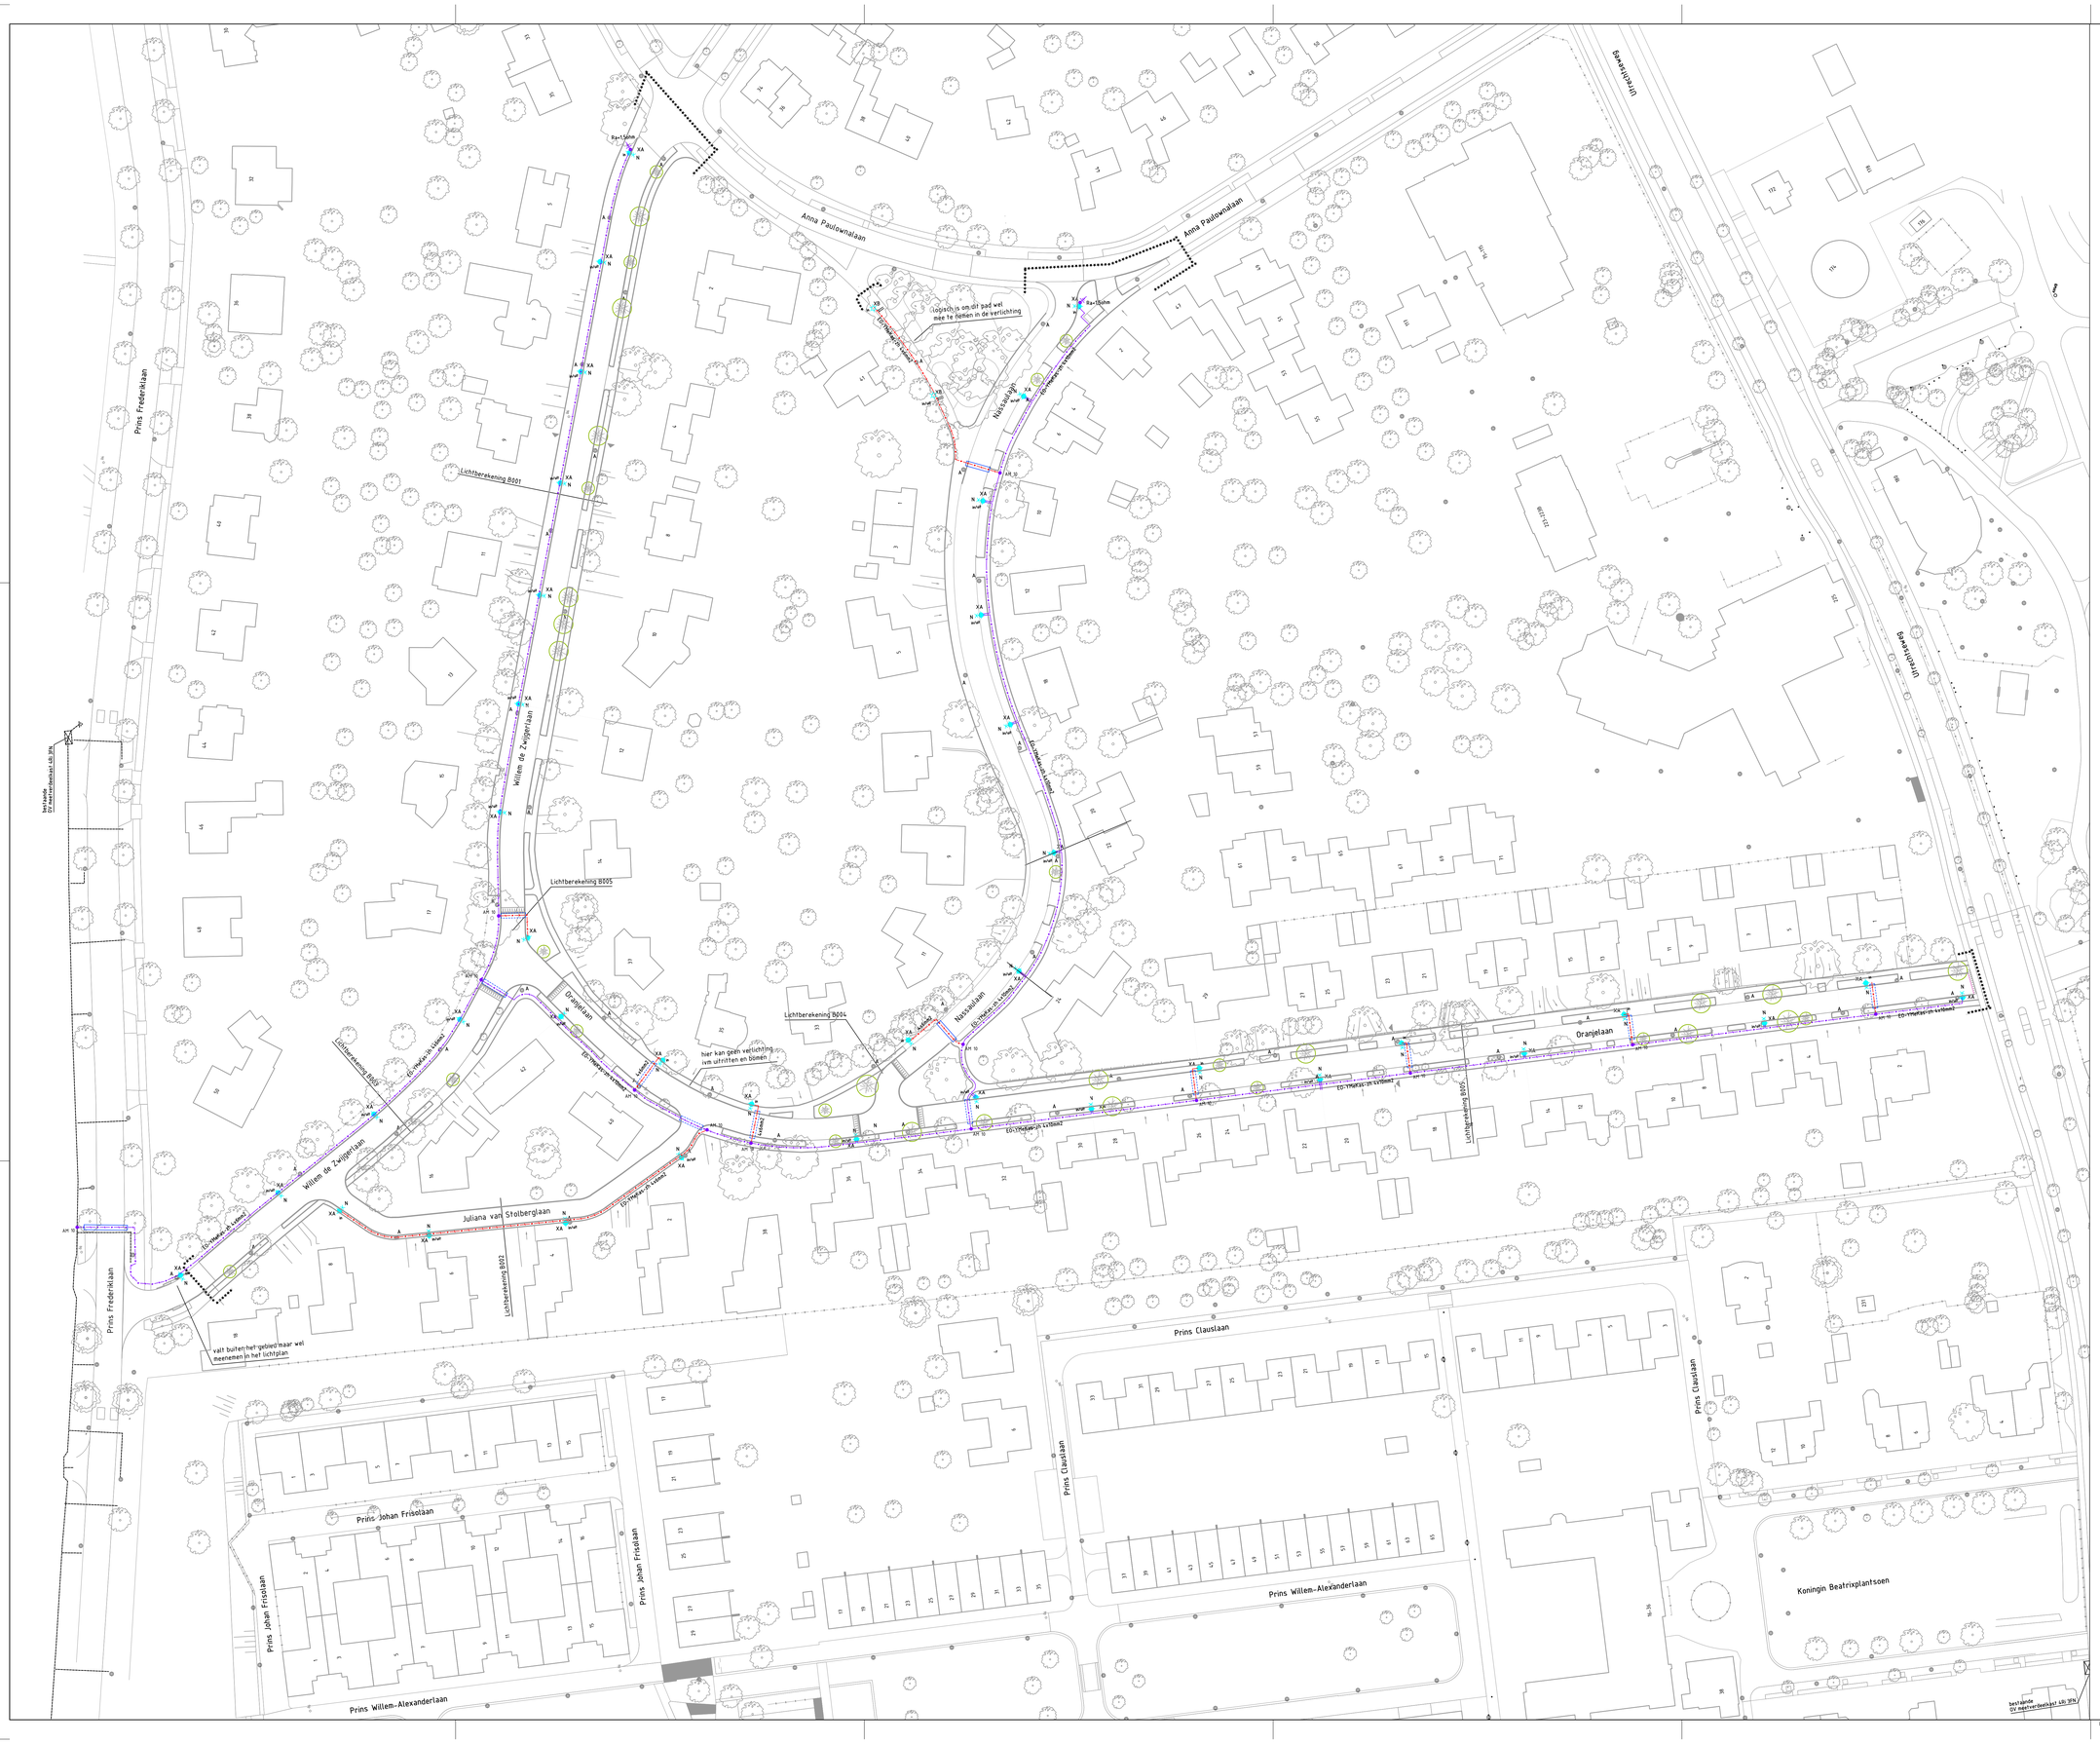

LEGENDA – AANLEGGEN

Lijnen

- Projectgrens
- Voedingskabel openbare verlichting 4x10mm lev. en aanbr.
- Voedingskabel openbare verlichting 4x6mm lev. en aanbr.
- Voedingskabel openbare verlichting 3x10mm opbr. en afv.
- Voedingskabel openbare verlichting 4x10mm bestaand.
- Bestaande mantelbuis PVC 110mm
- Nieuwe mantelbuis PVC 110mm boren t.b.v. OV-kabel (komt niet voor) aanvragen
- Nieuwe mantelbuis PVC 110mm leggen t.b.v. OV-kabel

Algemeen bestaand

- AM 10 Aansluitmof, kabel: 4x10 bestaand
- EM Eindmof op Voedingskabel bestaand
- VM Verbindingsmof voedingskabel bestaand
- VAM Verbinding-Aftakmof voedingskabel bestaand
- Aardingspunt bestaand
- OP Ontstekepunt / OV-voedingskast bestaand
- SK Sectiekast / Netscheidingspaal bestaand

Algemeen nieuw

- AM 10 Aansluitmof, kabel: 4x10 lev. en aanbr.
- EM Eindmof op voedingskabel lev. en aanbr.
- VM Verbindingsmof op voedingskabel lev. en aanbr.
- VAM Verbinding-Aftakmof op voedingskabel lev. en aanbr.
- Aardingspunt lev. en aanbr.
- OP Ontstekepunt / OV-voedingskast lev. en aanbr.
- SK Sectiekast / Netscheidingspaal lev. en aanbr.

LEGENDA – AANLEGGEN

XA Lichtmast 6 meter
Setgo CK12-DWC - WW 12xCK125/3000 1692lm

XB Lichtmast 4 meter
KFK-LZWO5-IJS-CodeT-2700K-1350 1xLZWO5-190mA LM-10.8W

ACTIE
N = NIEUWE LICHTMAST
H = LICHTMAST HANDHAVEN
V = LICHTMAST VERPLAATSEN
P = LICHTMAST PLAATSEN
A = LICHTMAST AFVOEREN
W = ARMATUUR WISSELEN OP LICHTMAST

XB N L1
- TYPE ARMATUUR
- ACTIE
- FASE
- LOCATIE MAST
- RICHTING BUNDEL

1	03-07	type armatuur lichtmast XB aangepast	P.v.R.

Hoogtematen in meters t.o.v. n.a.p
Maten in meters tenzij anders is aangegeven

SCHAAL 1:500 — 0 5 10 15 20m

OPDRACHTGEVER
Gemeente Amersfoort
Afdeling Programma & Projecten
PROJECTLEIDER GEMEENTE
H. Goedegebuure

Amersfoort

TEKENAAR N.G.K.
SCHAAL 1:500
PROJECTLEIDER R.H.
FORMAAT A0
BLAD IN BLADEN 12 IN 12

PROJECTOMSCHRIJVING
Renovatie Oranjelaan en omgeving te Amersfoort

TEKENINGNUMMER 1882-L
BESTEKNR 2595
DOCUMENTNUMMER .
WIJZ. NR 1

TEKENINGOMSCHRIJVING
Verlichtingsplan

STATUS
DEFINITIEF
21-05-2025

HSO Civiltechnisch Bureau
De Wel 3tc
3871 PV HOEVELAKEN
TEL. 033-4300623
www.hso-civiel.nl

D:\ONEDRIVE\HSO-PROJECT - DOCUMENTEN\29991\2933 RECONSTRUCTIE ORANJELAAN E.O. AMERSFOORT\2933 VERLICHTING RECONSTRUCTIE ORANJELAAN E.O.AMERSFOORT.DWG