

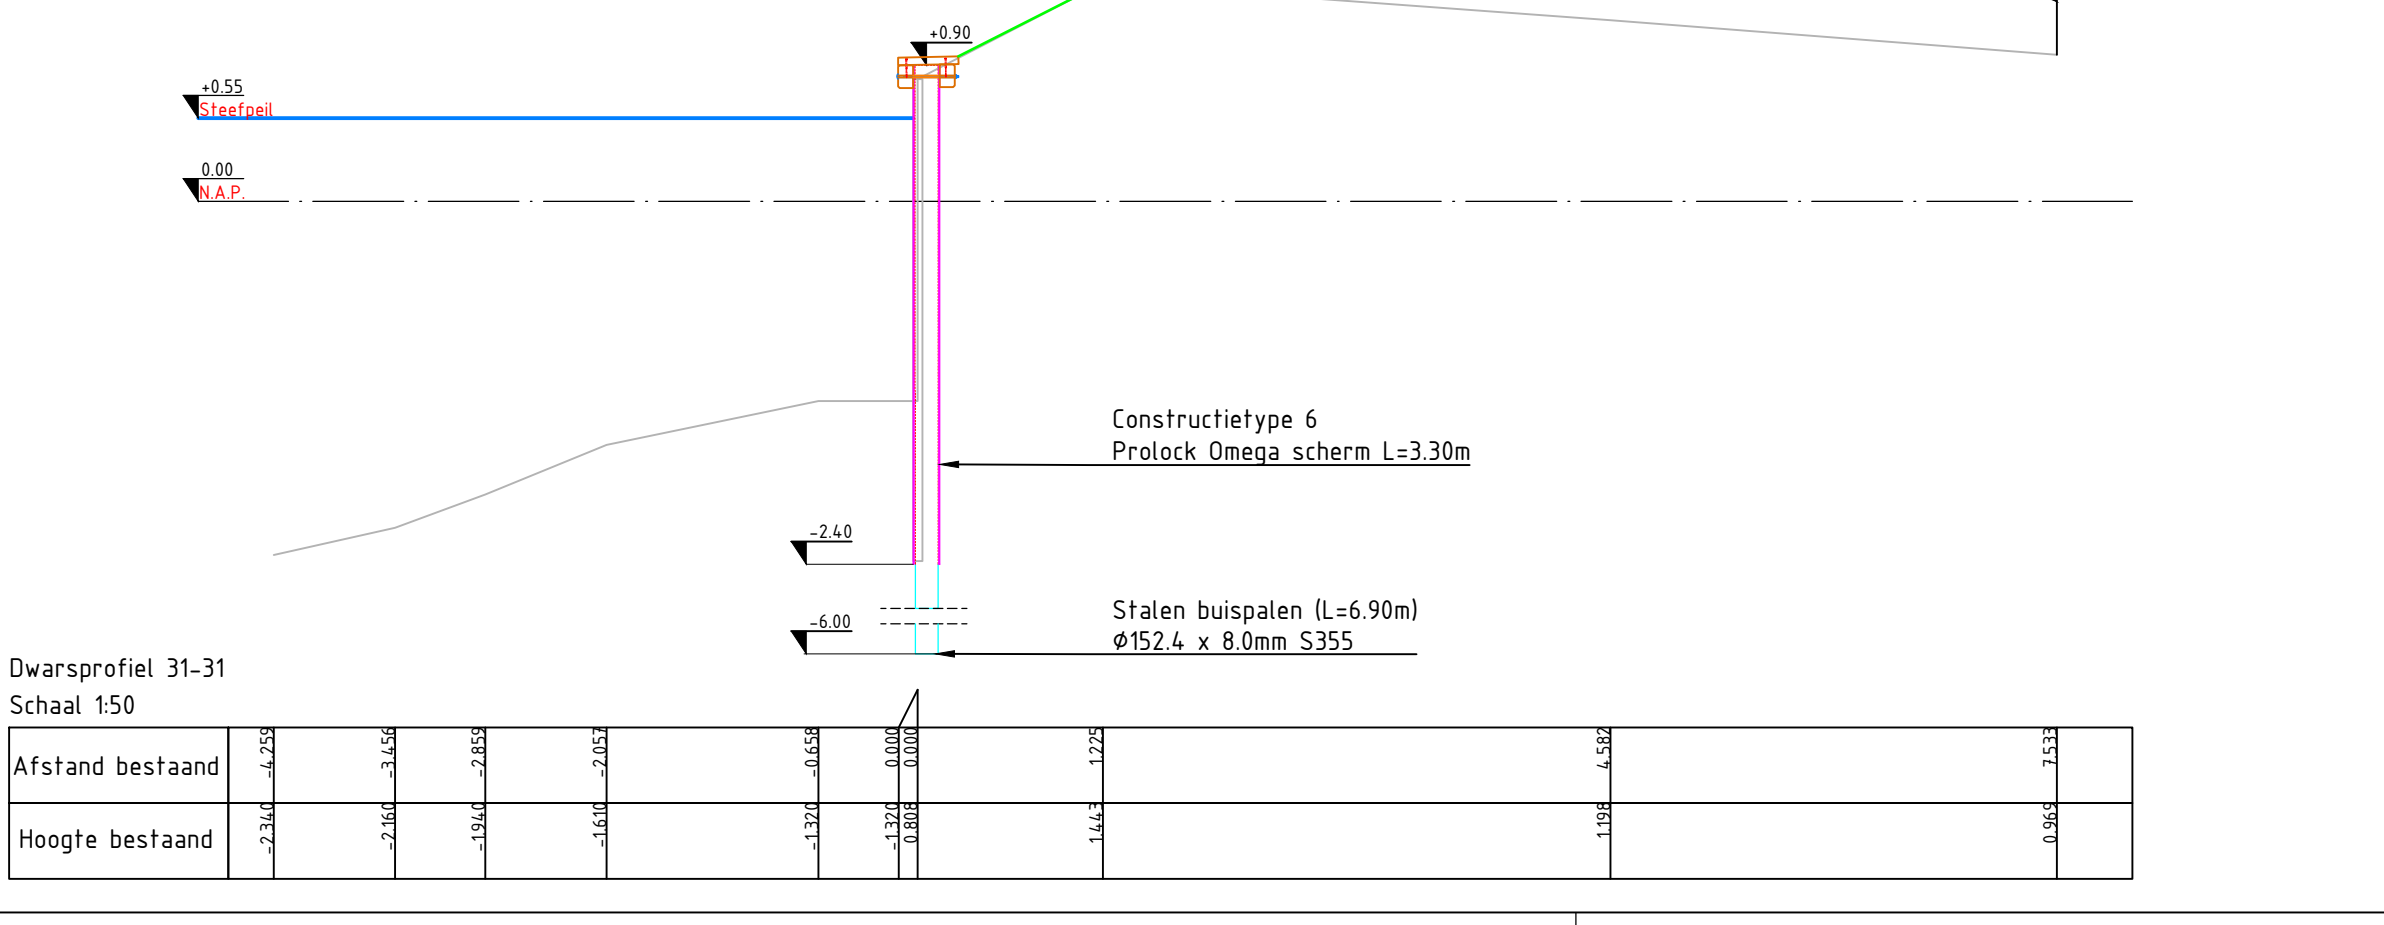
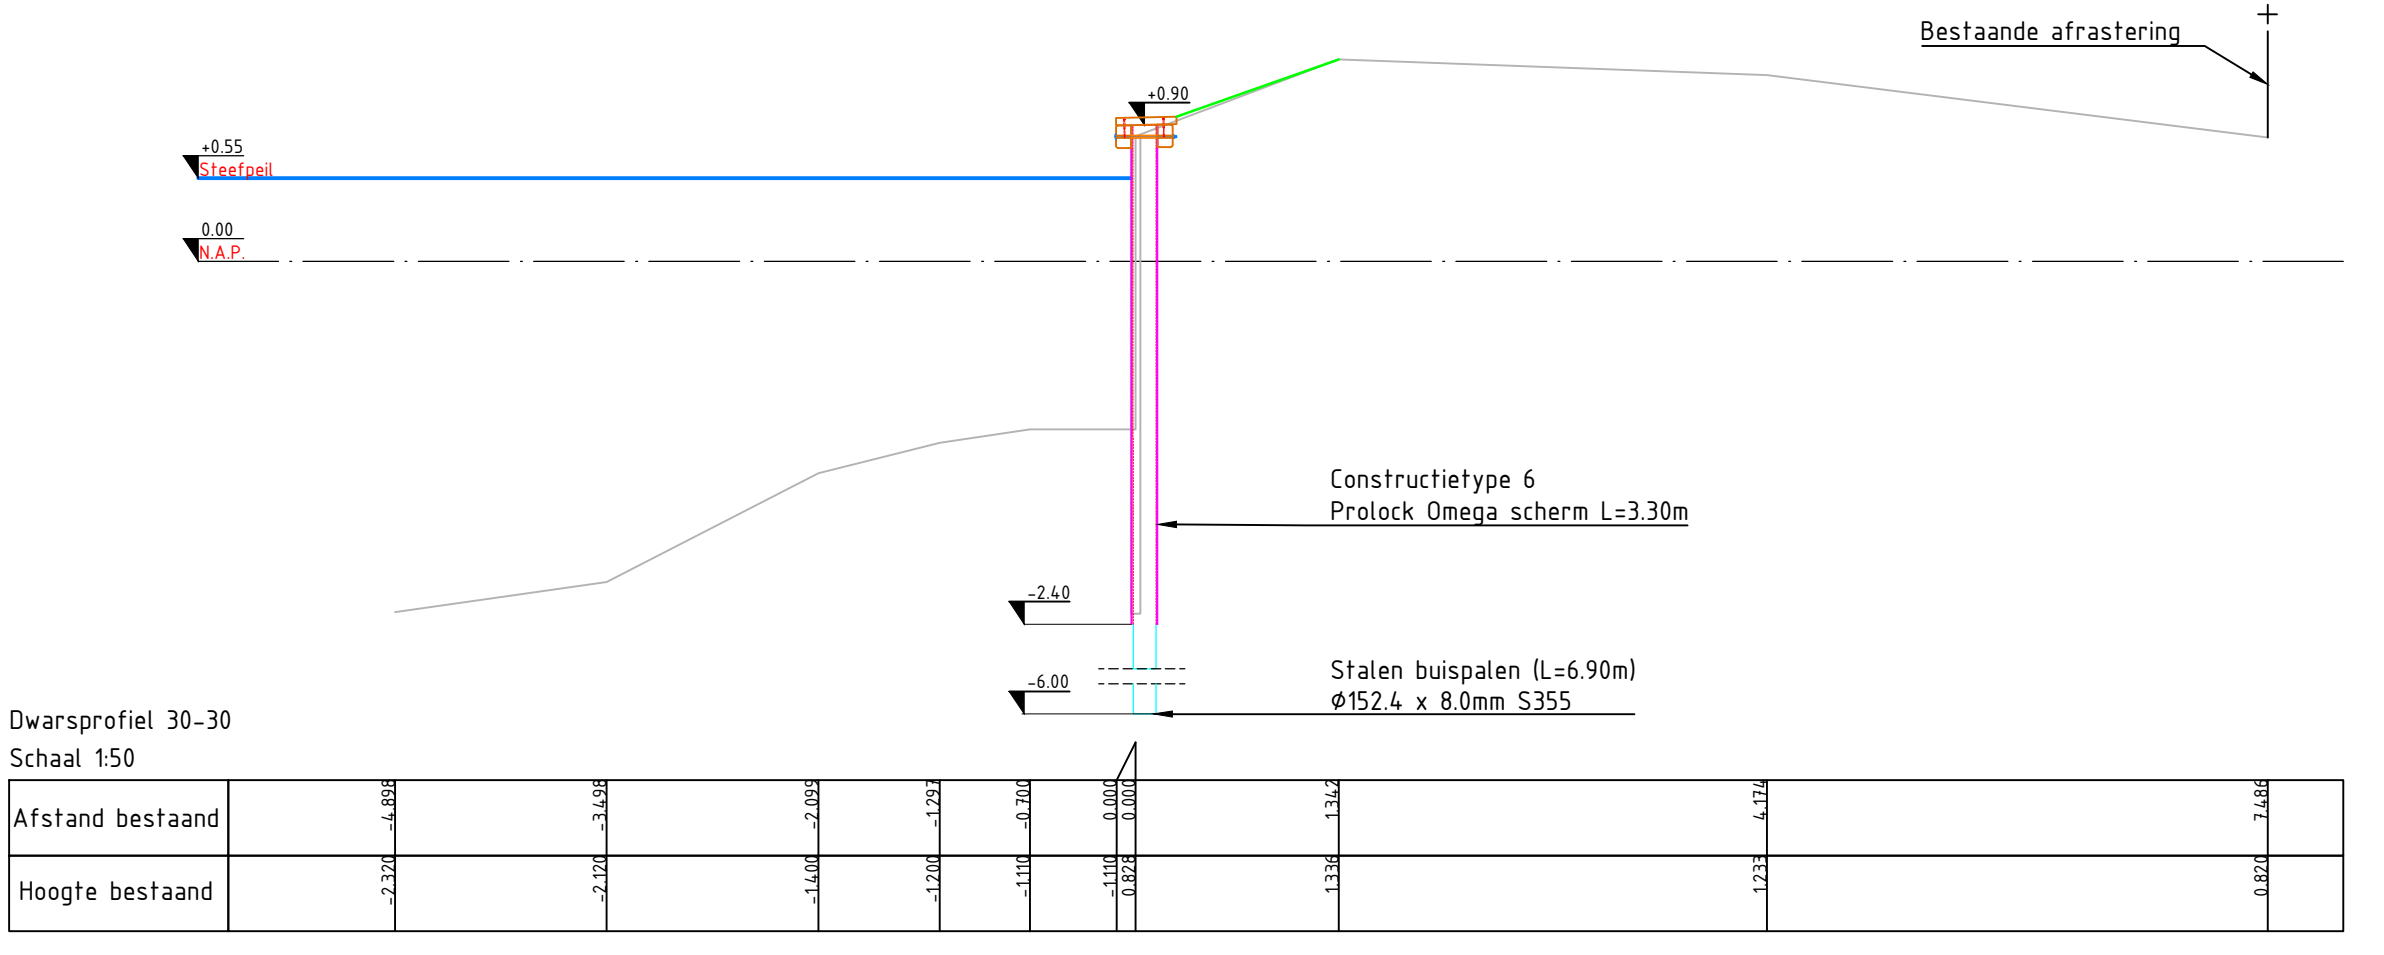
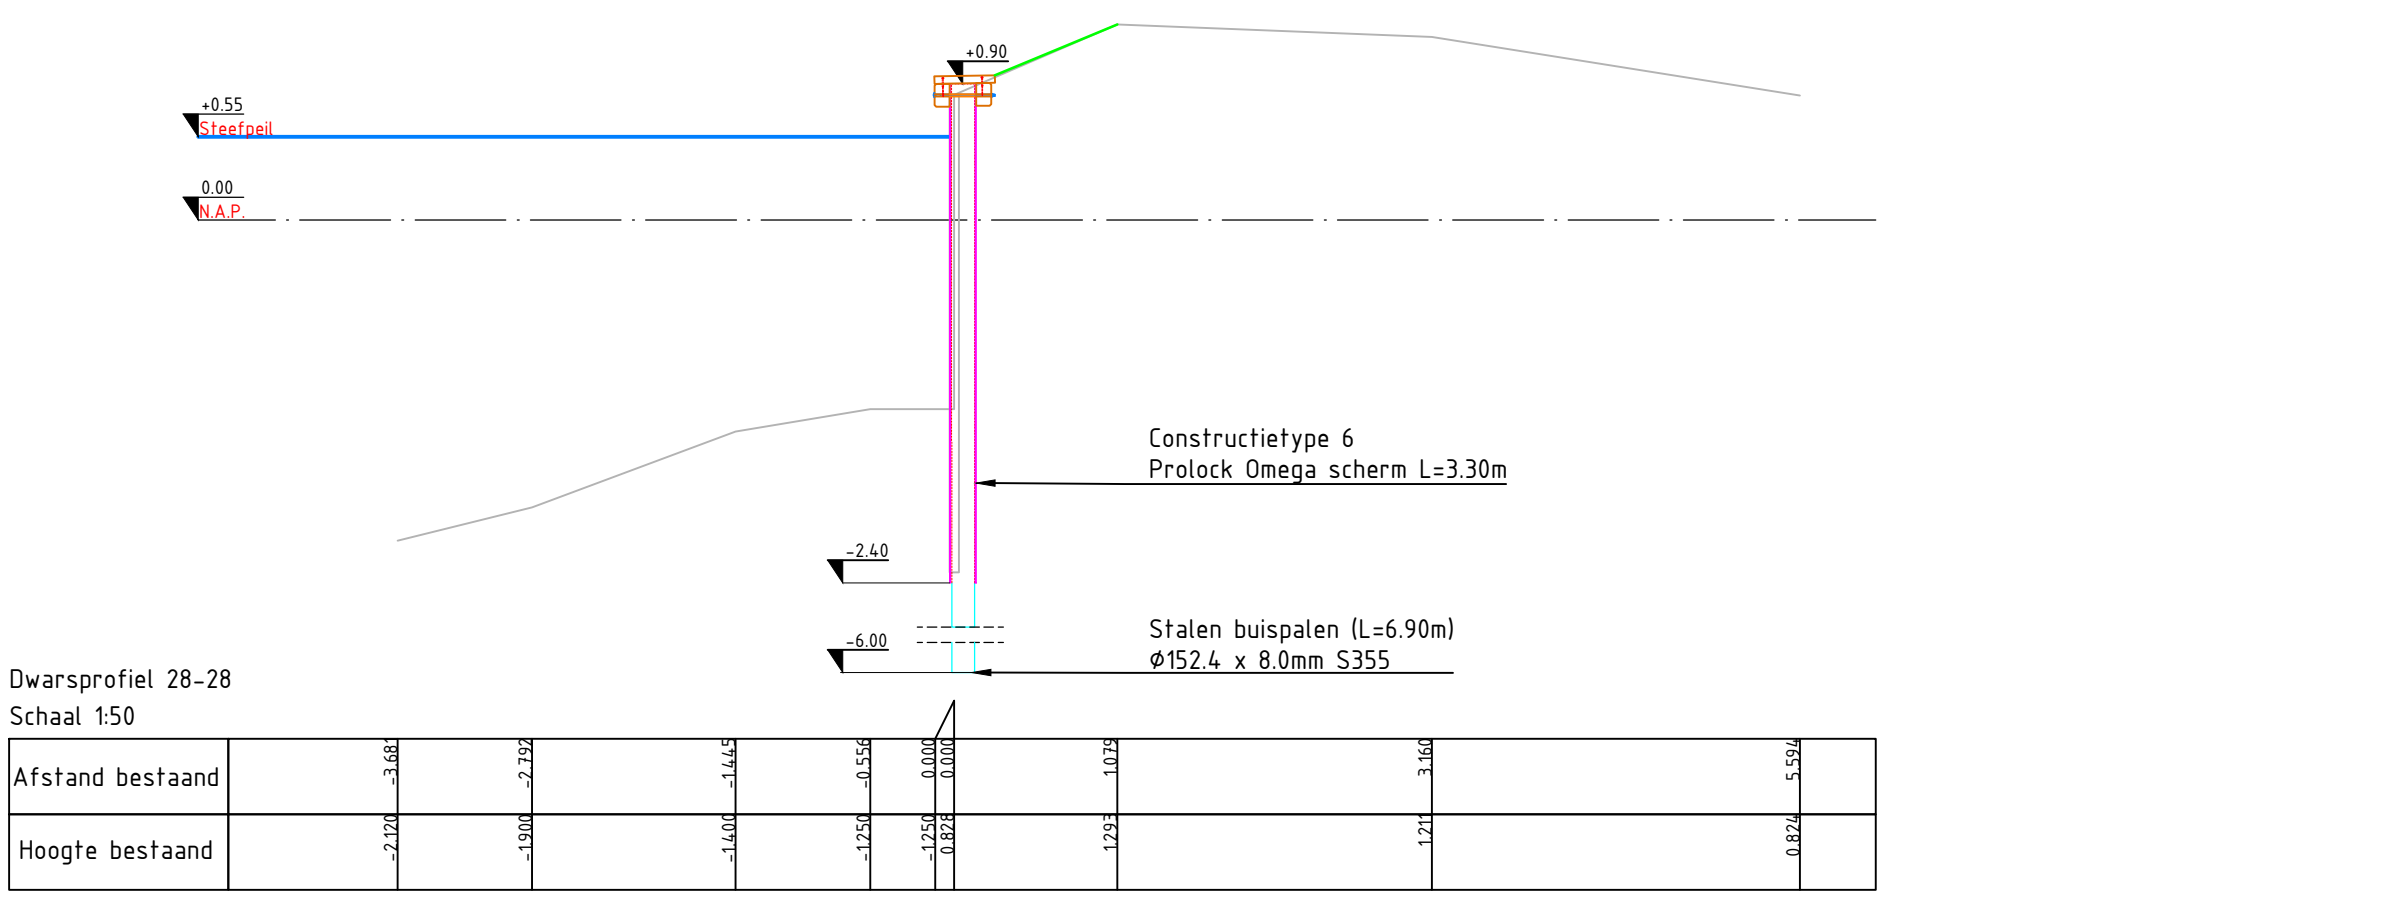
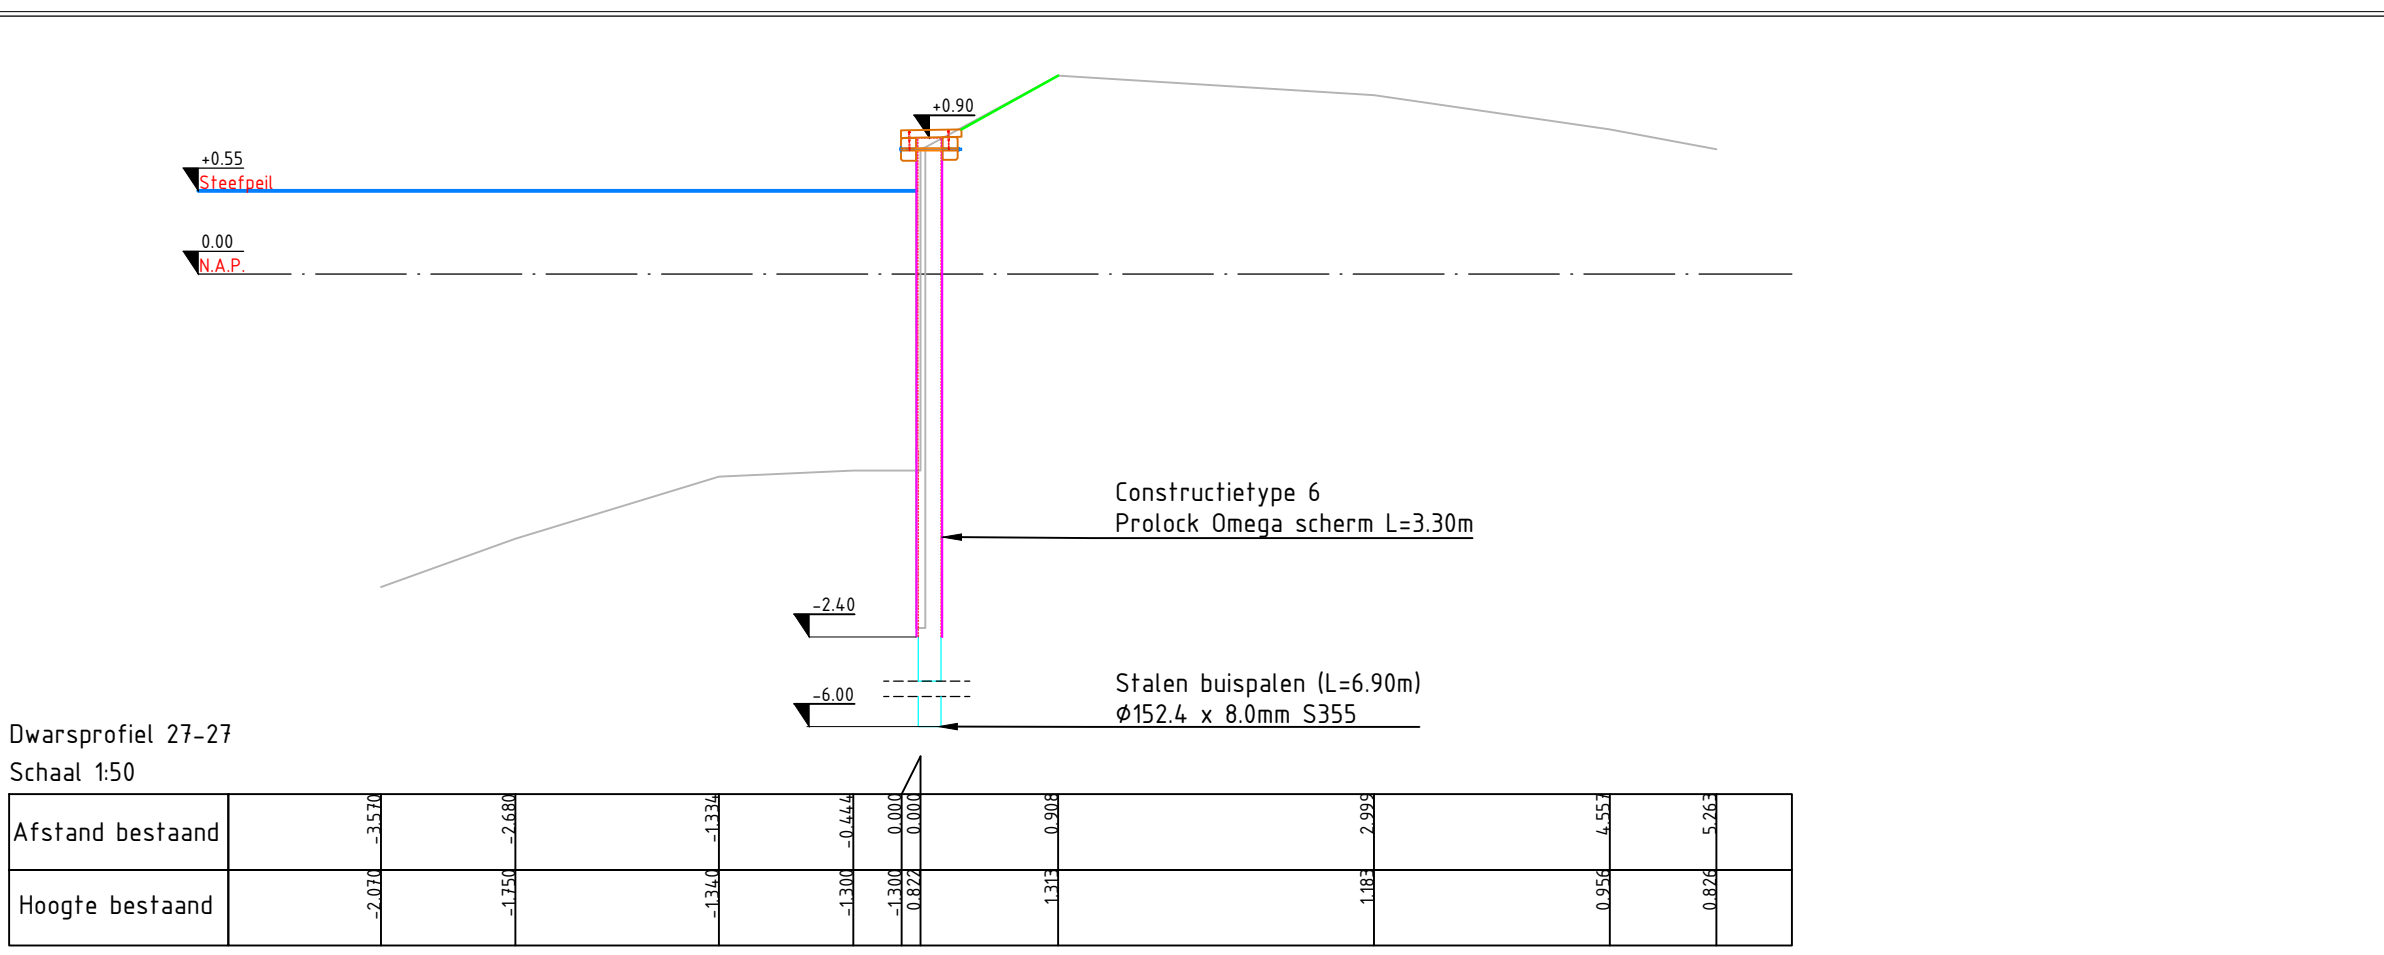
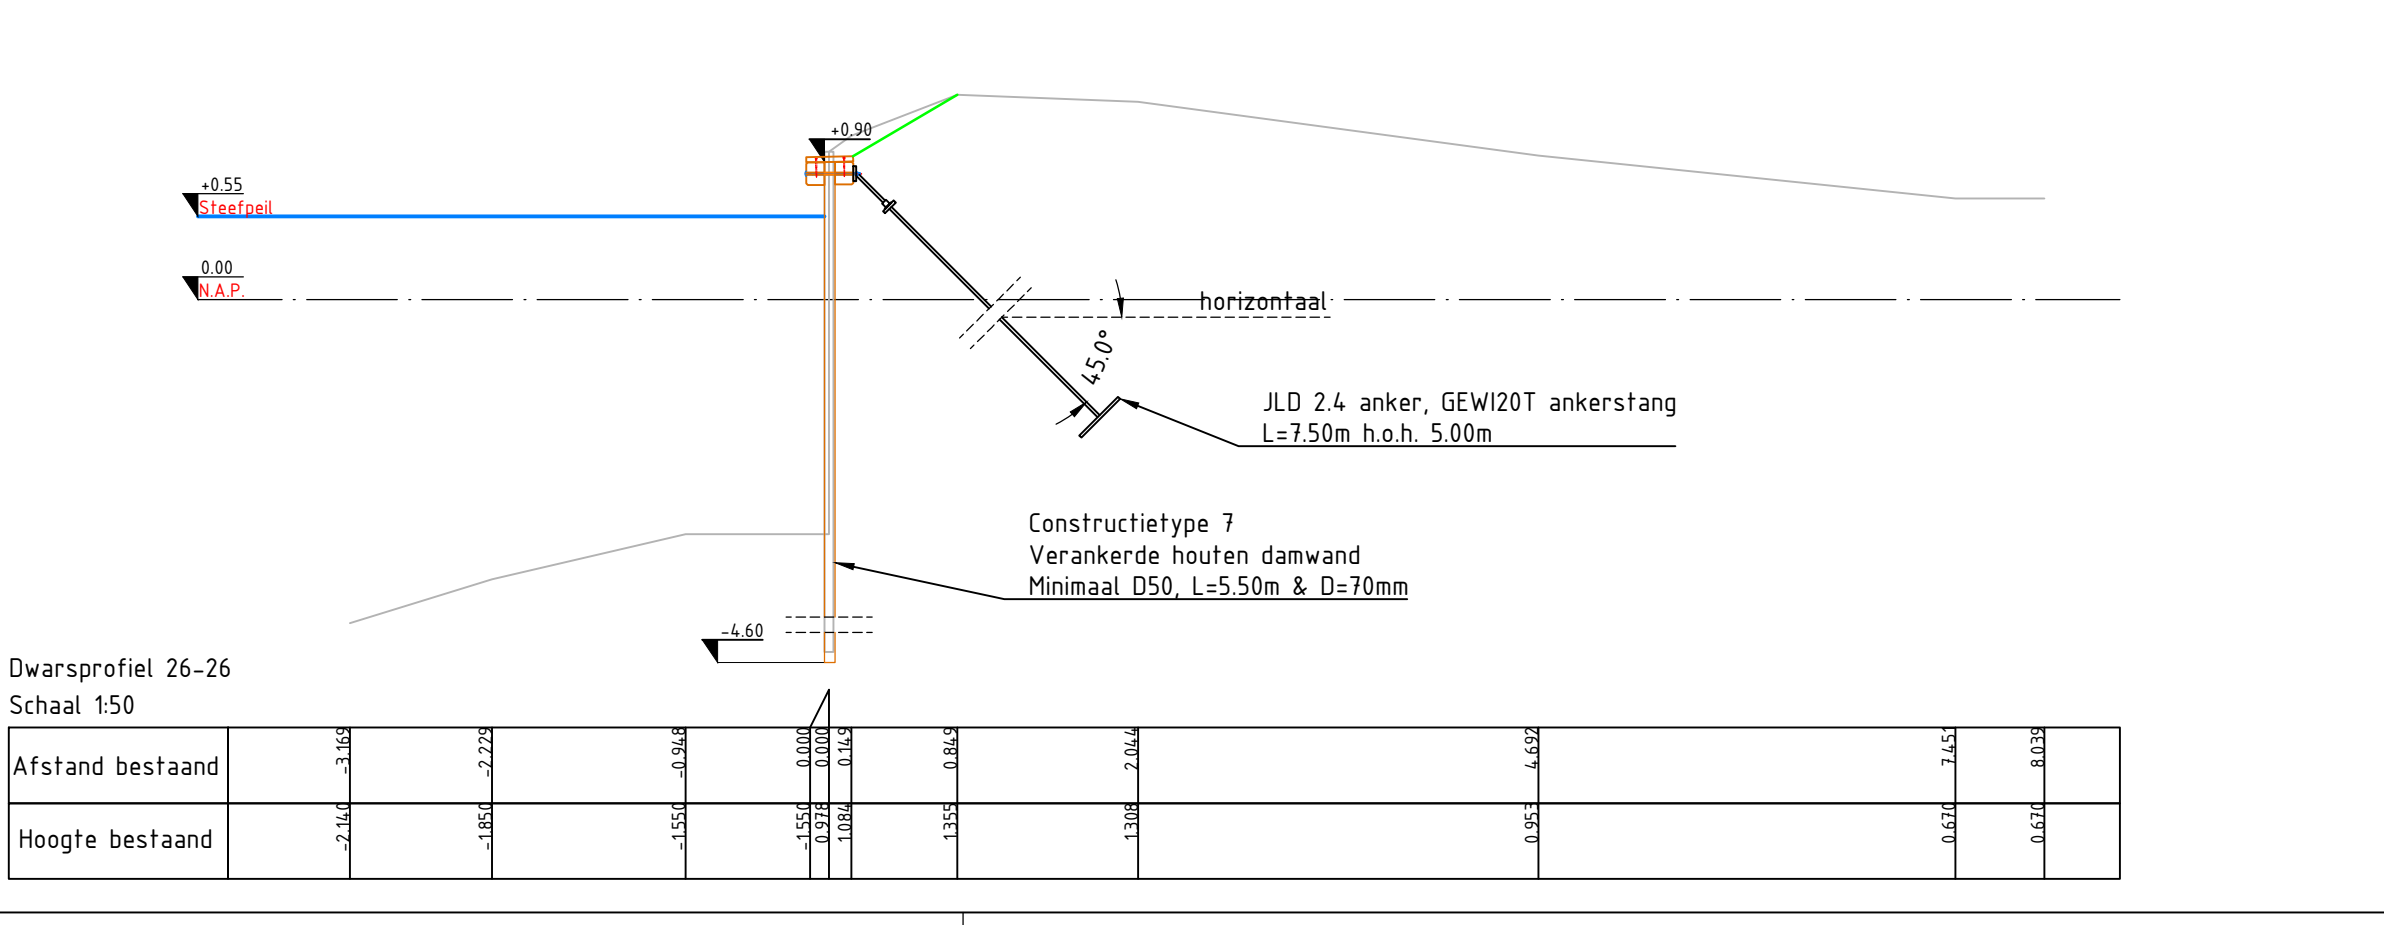
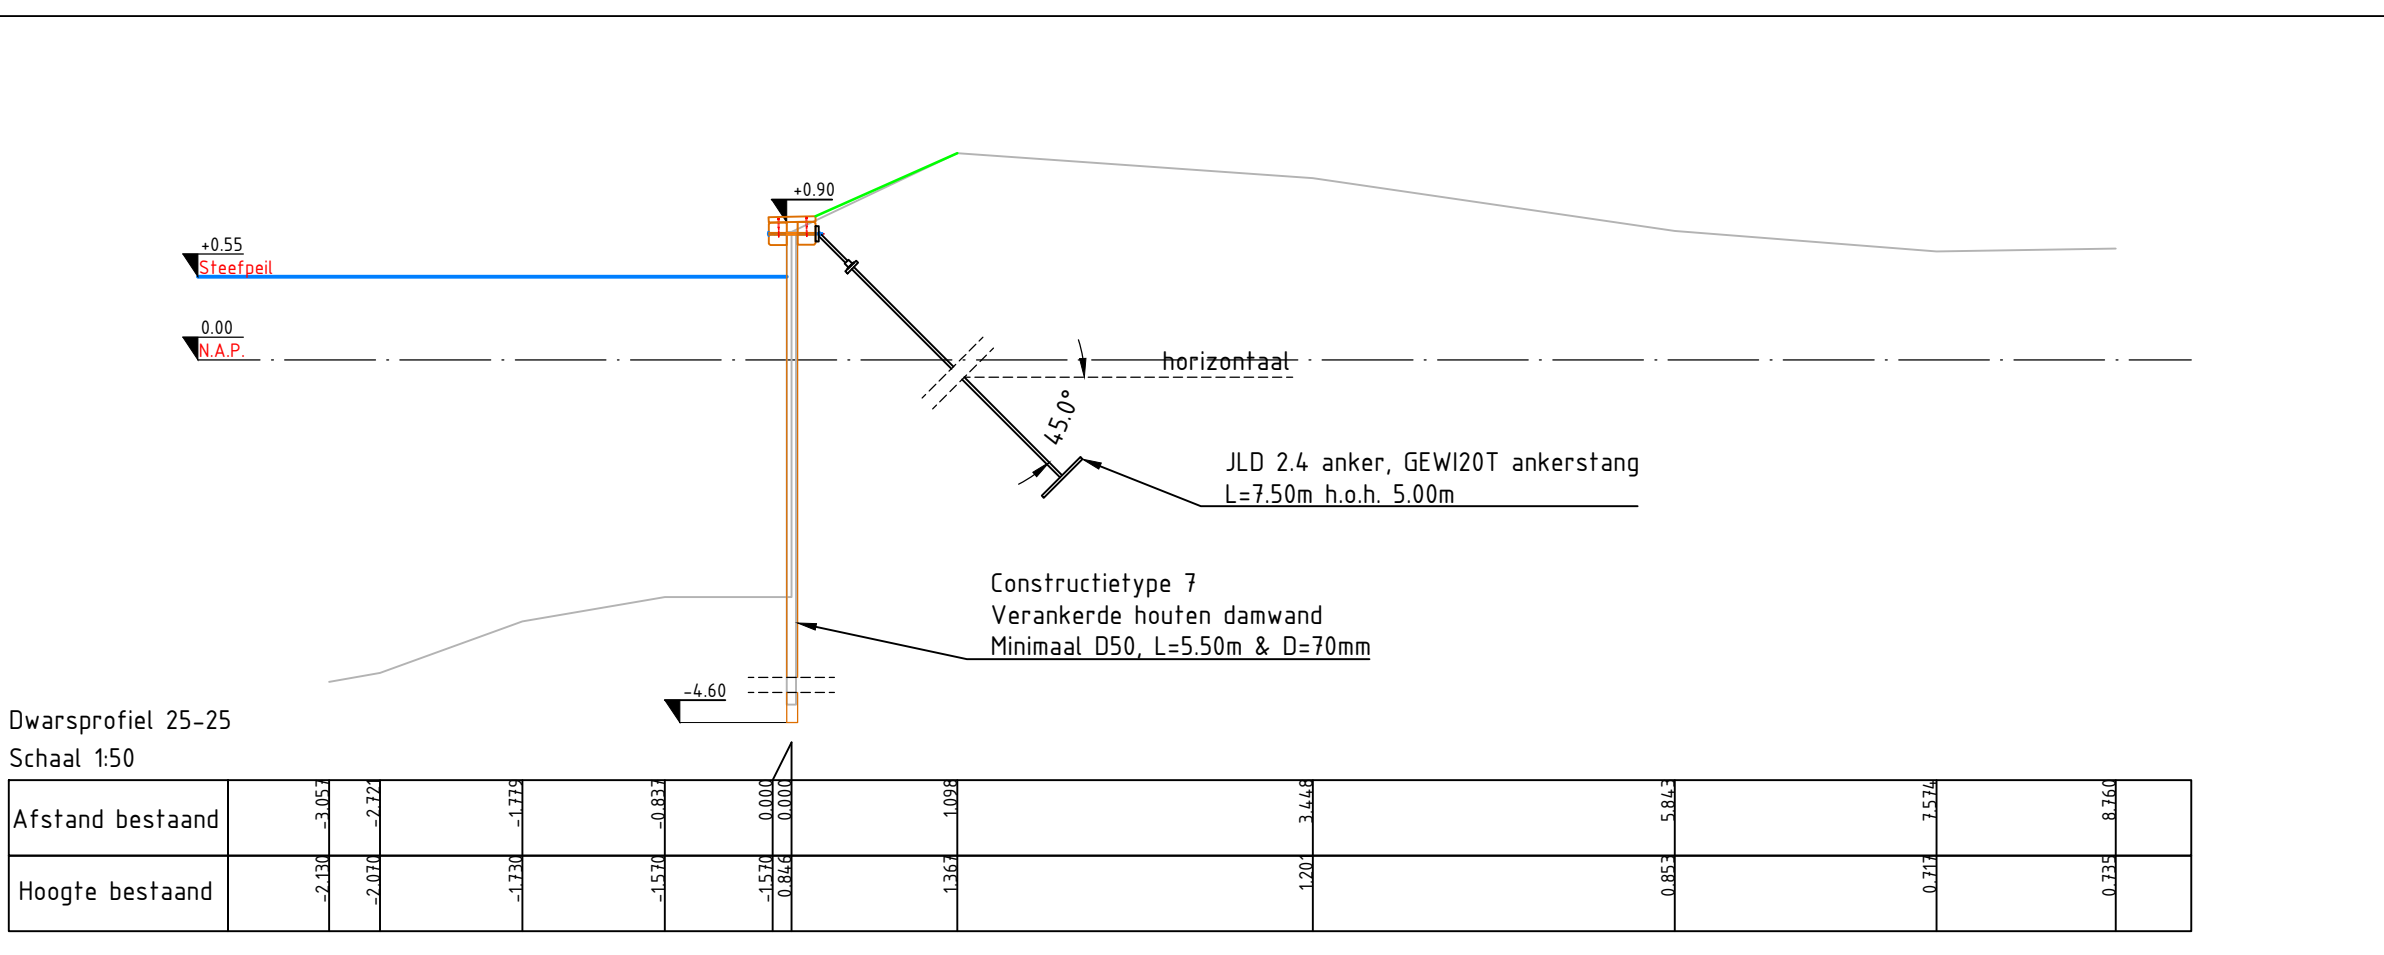


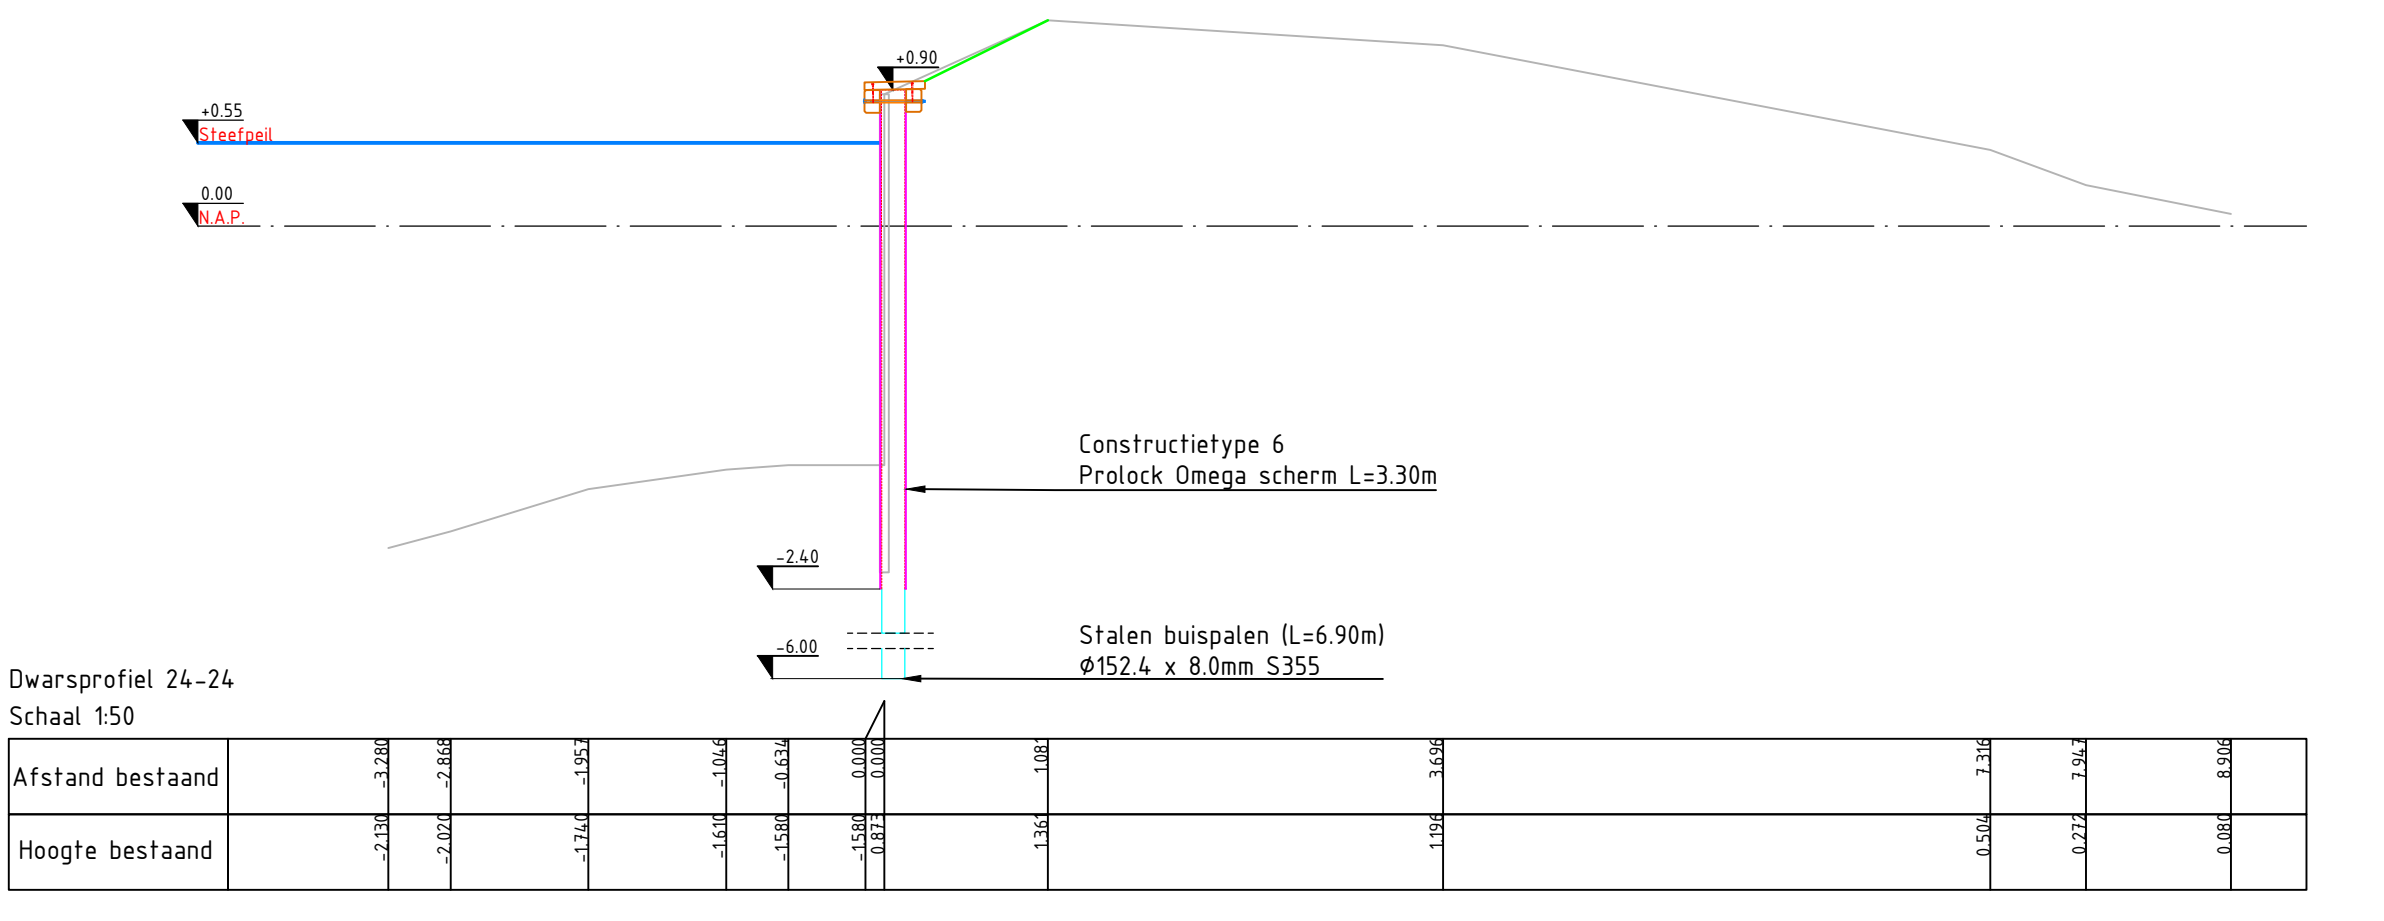

Deelvak 05
Schaal 1500

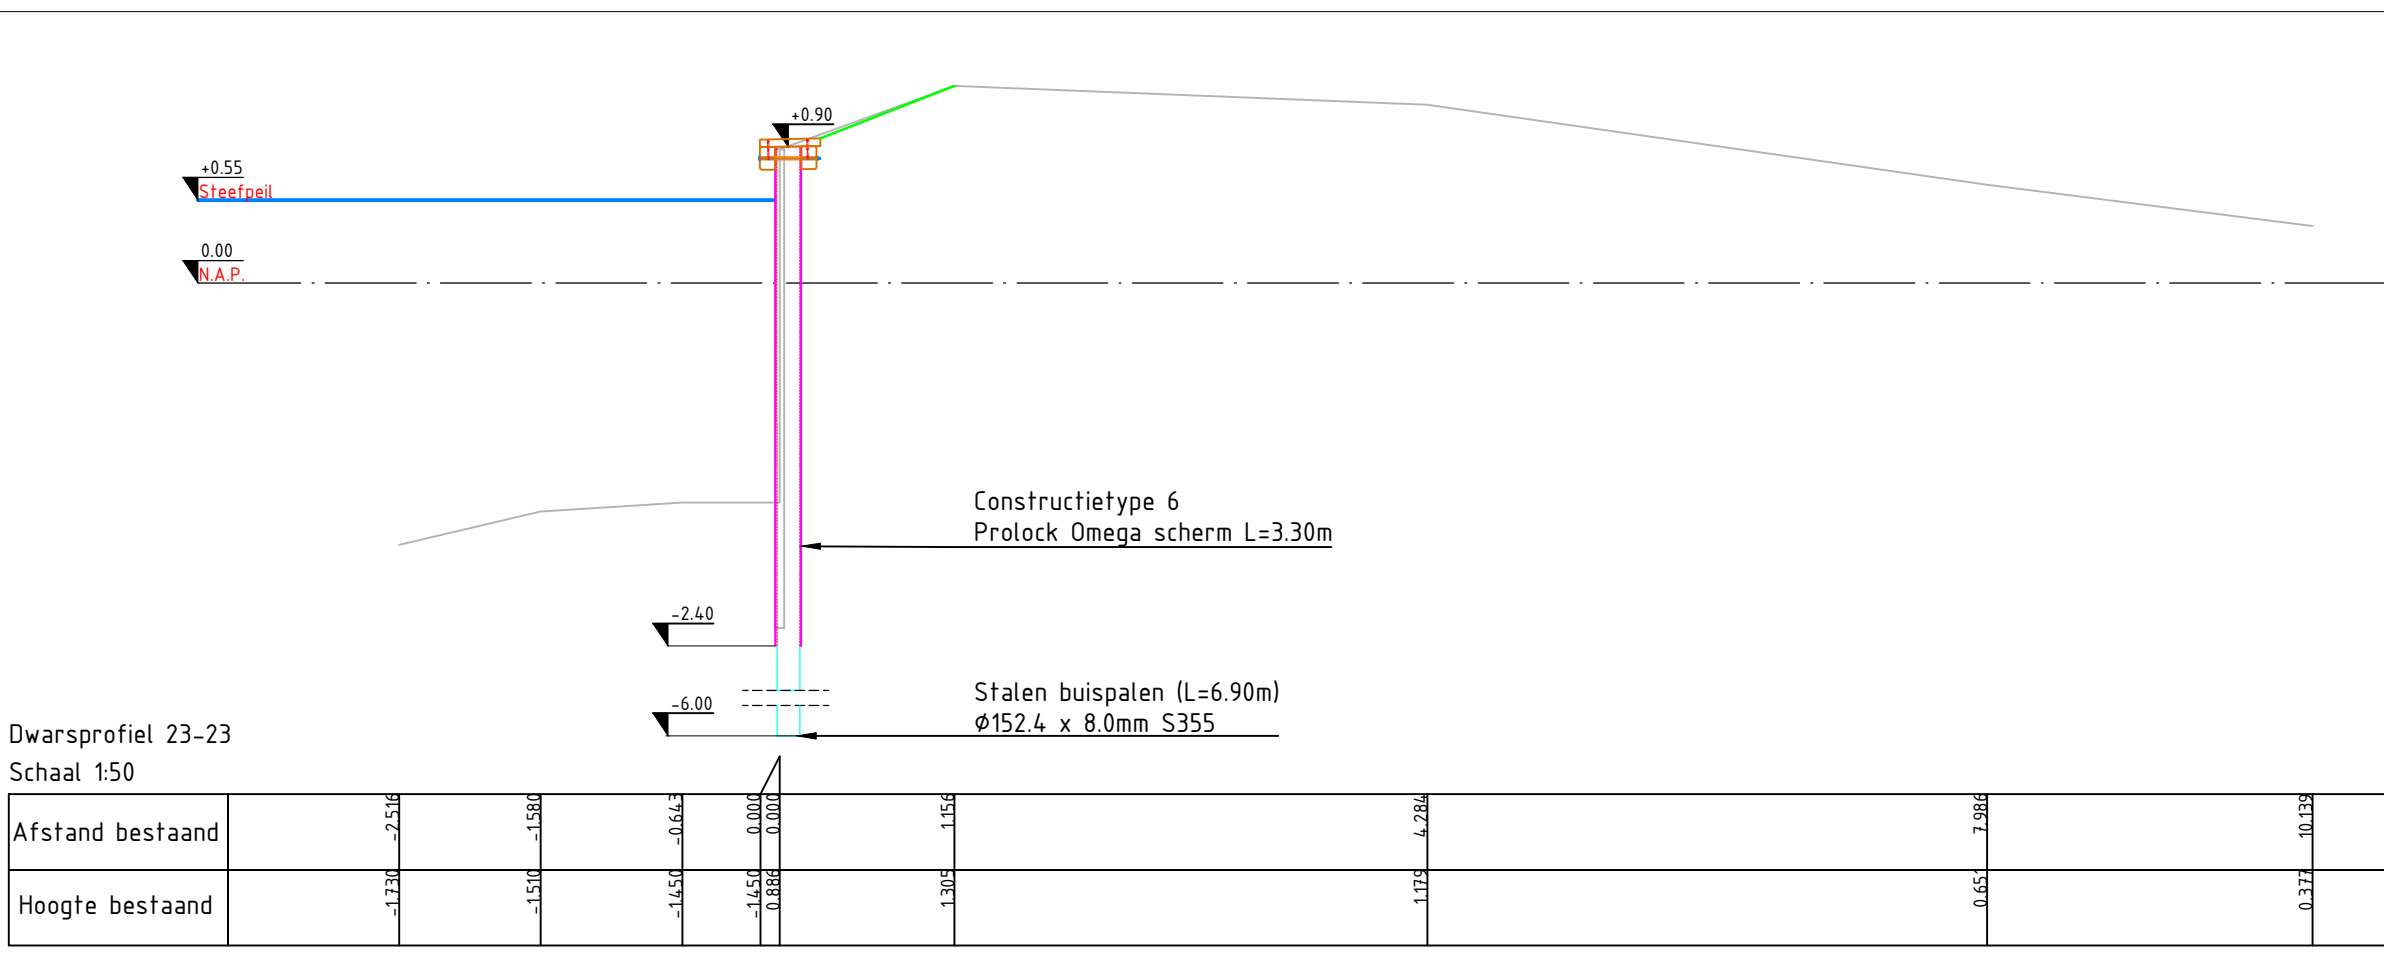

LEGENDA:

199B

- Dijkvaknummering
- Kadastrale grens
- Grens (volgend) kaartblad
- Bestaande palenbeschoning
- Bestaande houten damwand
- Bestaande stalen damwand
- Bestaande kademuur
- Bestaande kunststof beschoning
- Oever zonder constructie
- Verwijderen palenbeschoning
- Verwijderen houten damwand
- Verwijderen stalen damwand
- Verwijderen betonbalken
- Aanbrengen kunststof damwand-buispalen
- Aanbrengen verankerde houten damwand
- Aanbrengen houten damwand
- Stalen damwand overlappend 11
- Overlappend 11
- Te verwijderen kabel door nutsbedrijf
- Opnemen en herplaatsen gas markeringspaal
- Bestaande hoogte oeverconstructie
- GHU metring
- Opnemen en herplaatsen rofpaal
- Opnemen en herplaatsen scheepvaartbord
- Opnemen en herplaatsen verkeersbord
- Opnemen en herplaatsen houten paal
- Verwijderen houten paal
- Opnemen en herplaatsen zinkenbord
- Verwijderen meerpil
- Bolder aanbrengen
- Bolder verwijderen
- Opnemen en herplaatsen houten paal
- Opnemen en herplaatsen zitbank met leuning
- Verwijderen zitbank zonder leuning
- Verwijderen zwemtrap
- Tankstation handhaven
- Opnemen en herplaatsen viaductmast
- Verwijderen kast (door derden)

LEGENDA: (bestaande K&L)

- Laagspanning
- Midspanning
- Hoogspanning
- Gasleiding, lage druk
- Gasleiding, hoge druk
- Waterleiding
- Waterleiding, buiten gebruik
- Buis met gevaarlijke inhoud
- Data
- Vrij verval rotering
- Persteiding
- Info en/of mantelbuis
- Overige en/of mantelbuis

Handhaven boom (-nr. BEA)

Maatwerk boom (-nr. BEA)

Te verwijderen boom (-nr. BEA)

Verwijderen opschot

Verwijderen boomstomp groot

Verwijderen boomstomp klein

Locatie dwarsprofiel met nummer

Werkzone (breedte = 1m)

Bestaande afgraving

Overzichtskaart

Schaal 150.000

ALGEMEEN

Maatvoering in meters, tenzij anders aangegeven.

Pellicaten in meters t.o.v. N.A.P.

Hoeken in 360 graden stelsel.

Coördinaten in meters t.o.v. Rijksdriehoekstelsel (EPSG 28992)

Maatvoering afgerond op cm. Doortekeningen kunnen hierdoor een cm afwijken.

HOOGHEEMRAADSCHAP DE STICHTSE RIJNLAND

Dijkverbetering Gekanaliseerde Hollandsche IJssel-Noord

Bestaande en nieuwe situatie + dwarsprofielen

Objectcode intern	Projectnummer	Documentnr. GPS	Tekeningnummer	Blad	Aantal	Version	Datum
42211A	42211A	42211A-305-B5	42211A-305-B5	5	17	—	18-09-2025

Documentaart	Bestand	Formaat	Schaal	Afdeling	Ontwerp	Accoord	Projectfase	Status
TEKENING	11-42211A-30	A0	1500	IB	M&M	LB	Bestaand	DEFINITIEF