

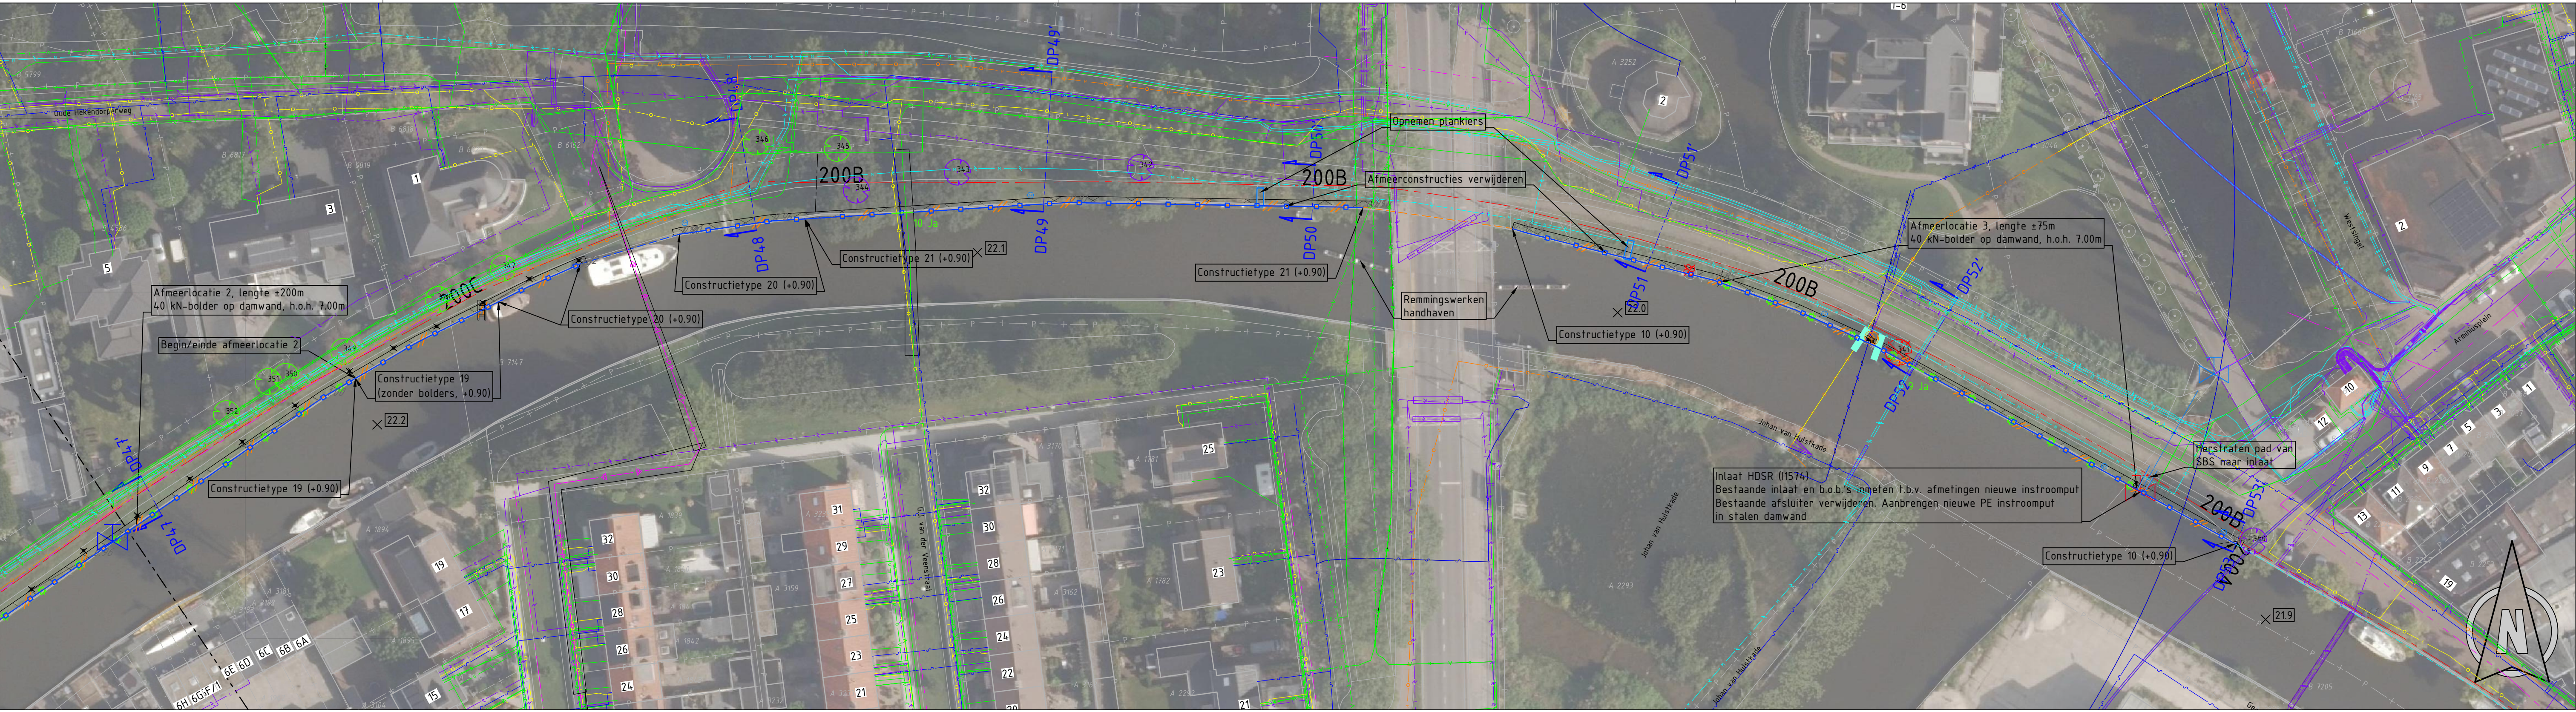
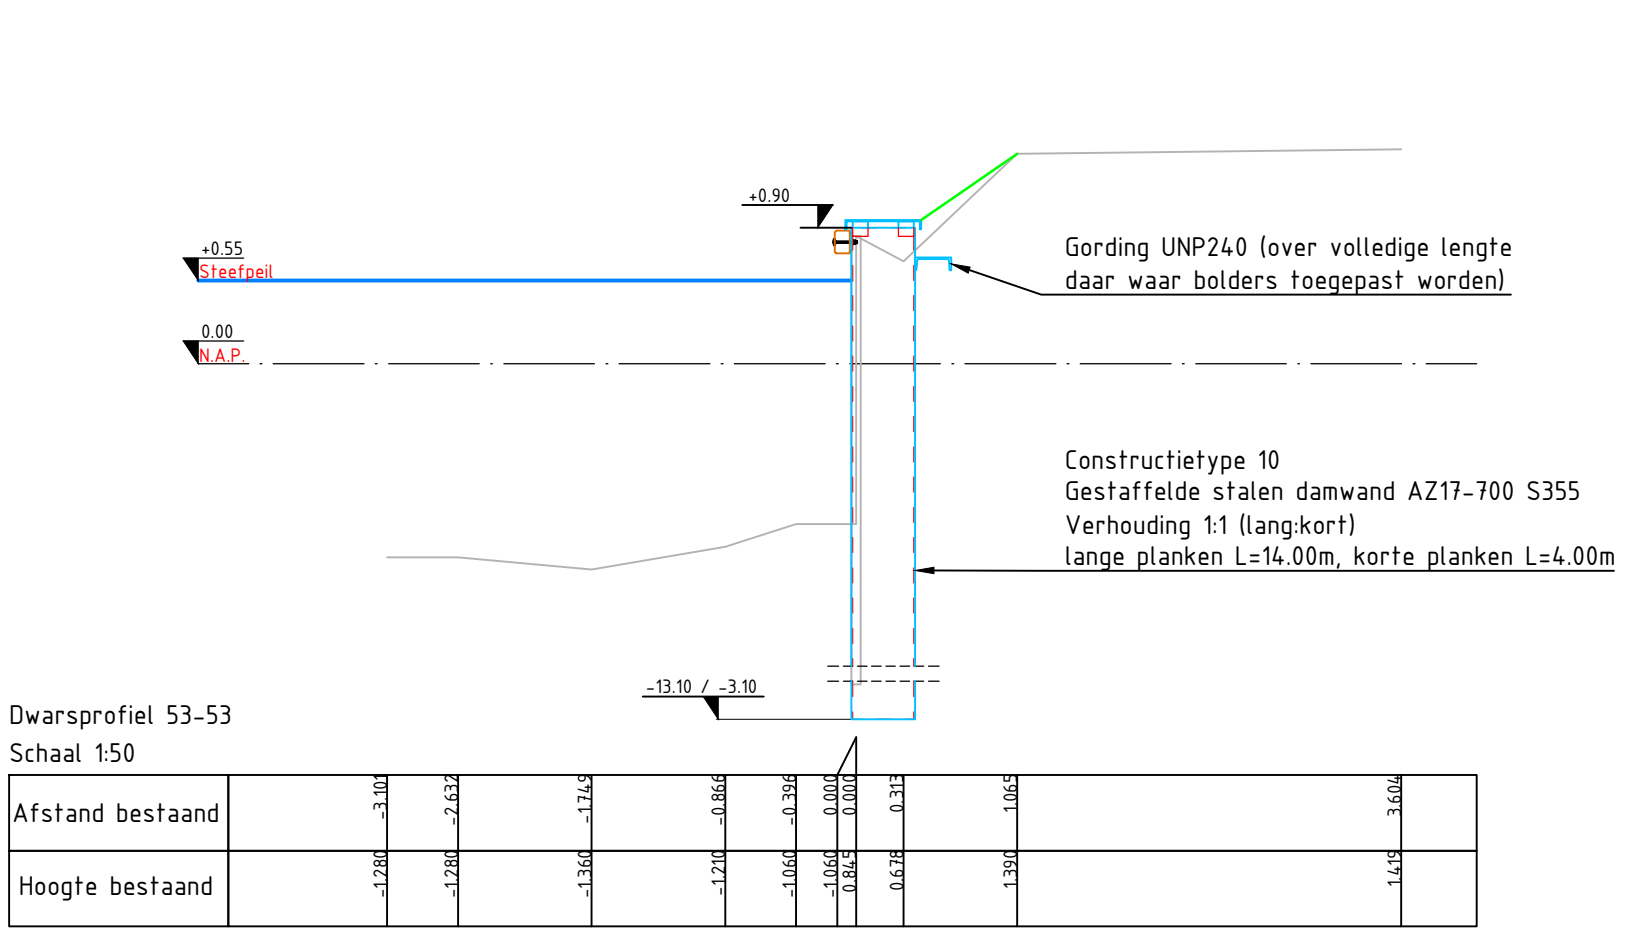
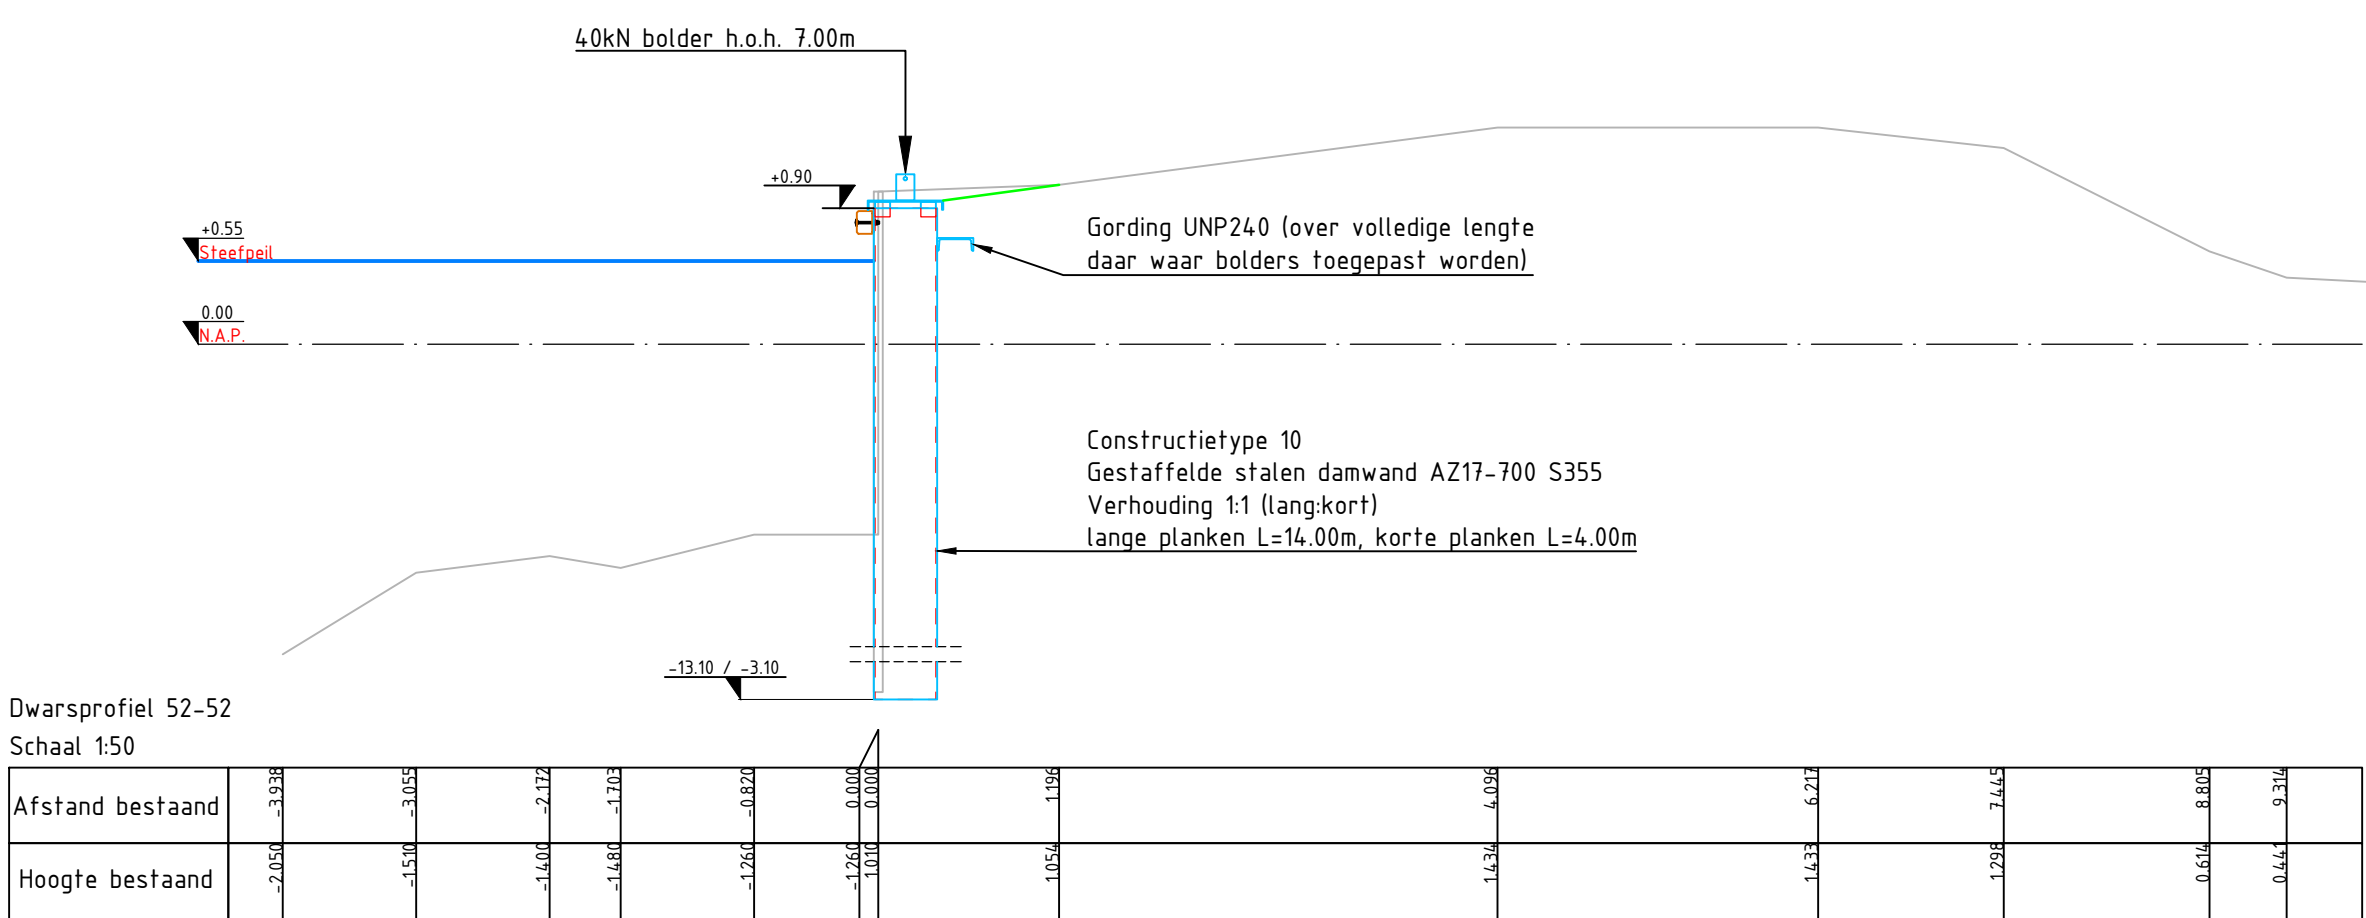
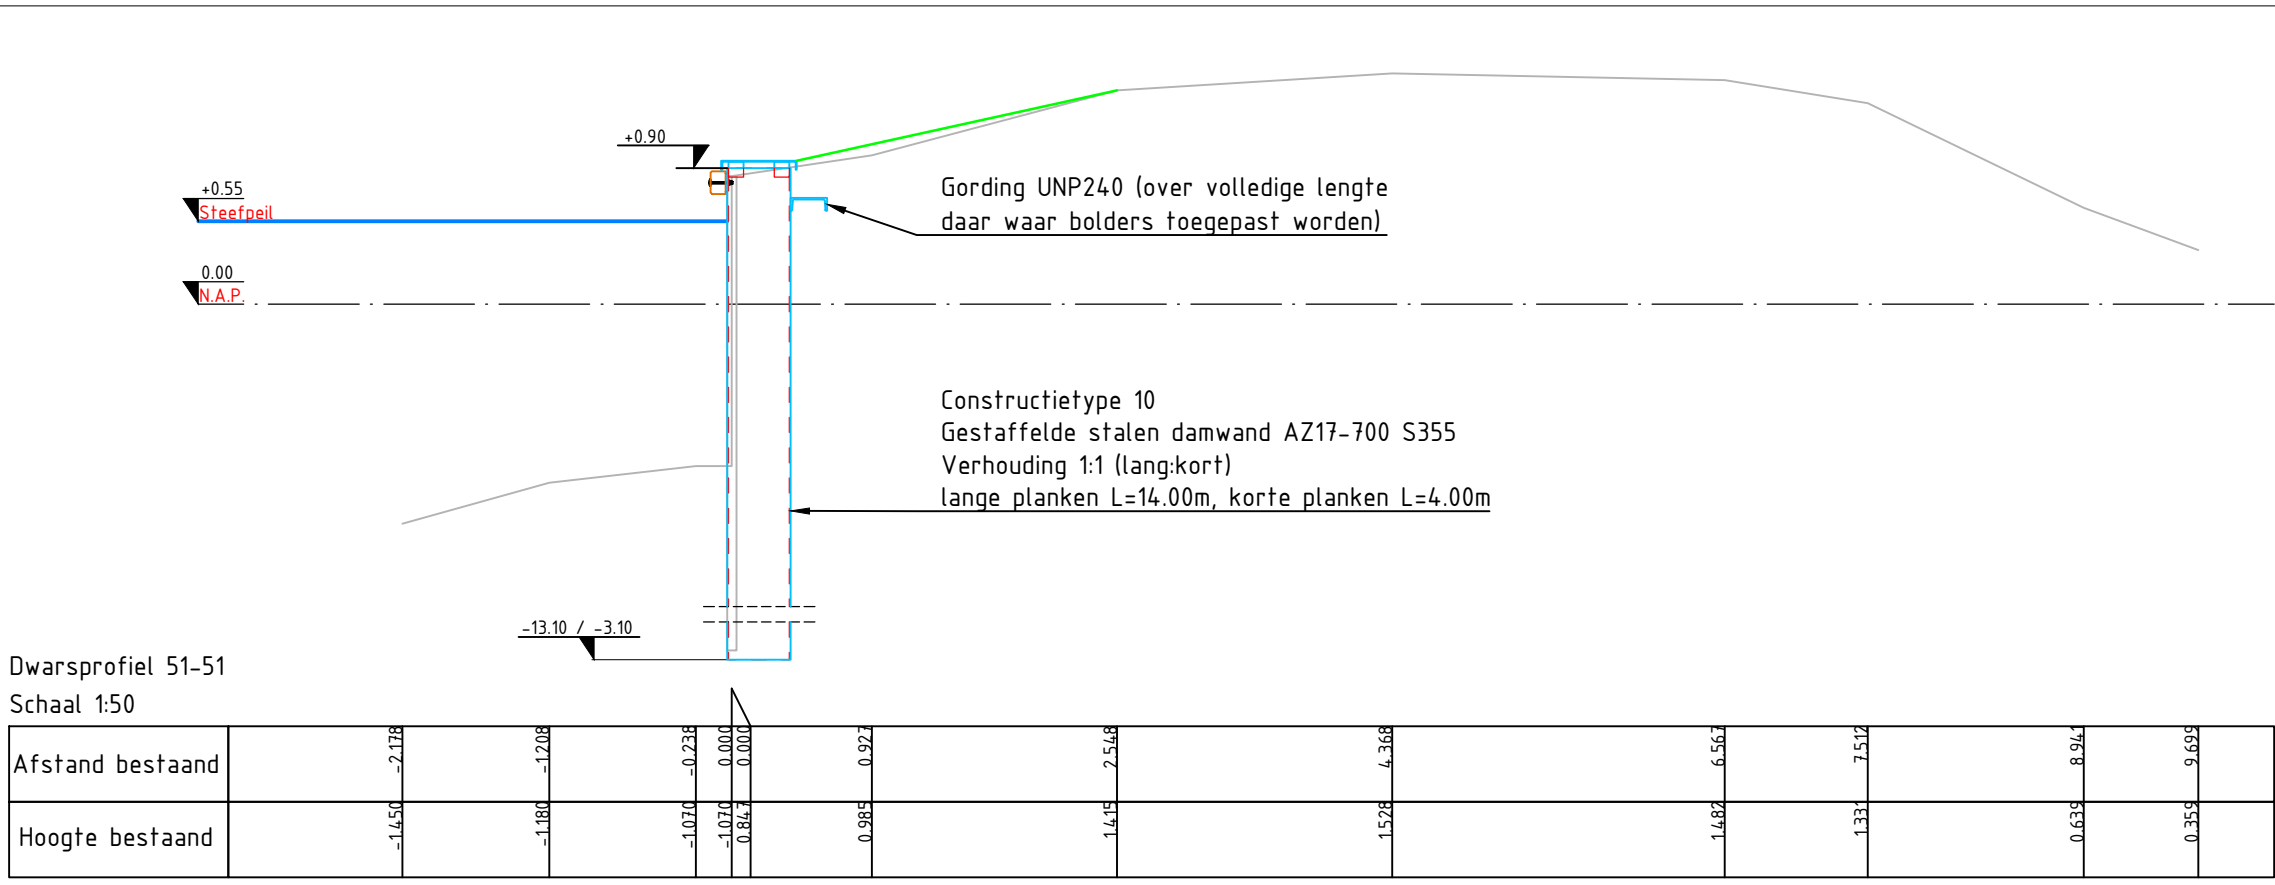
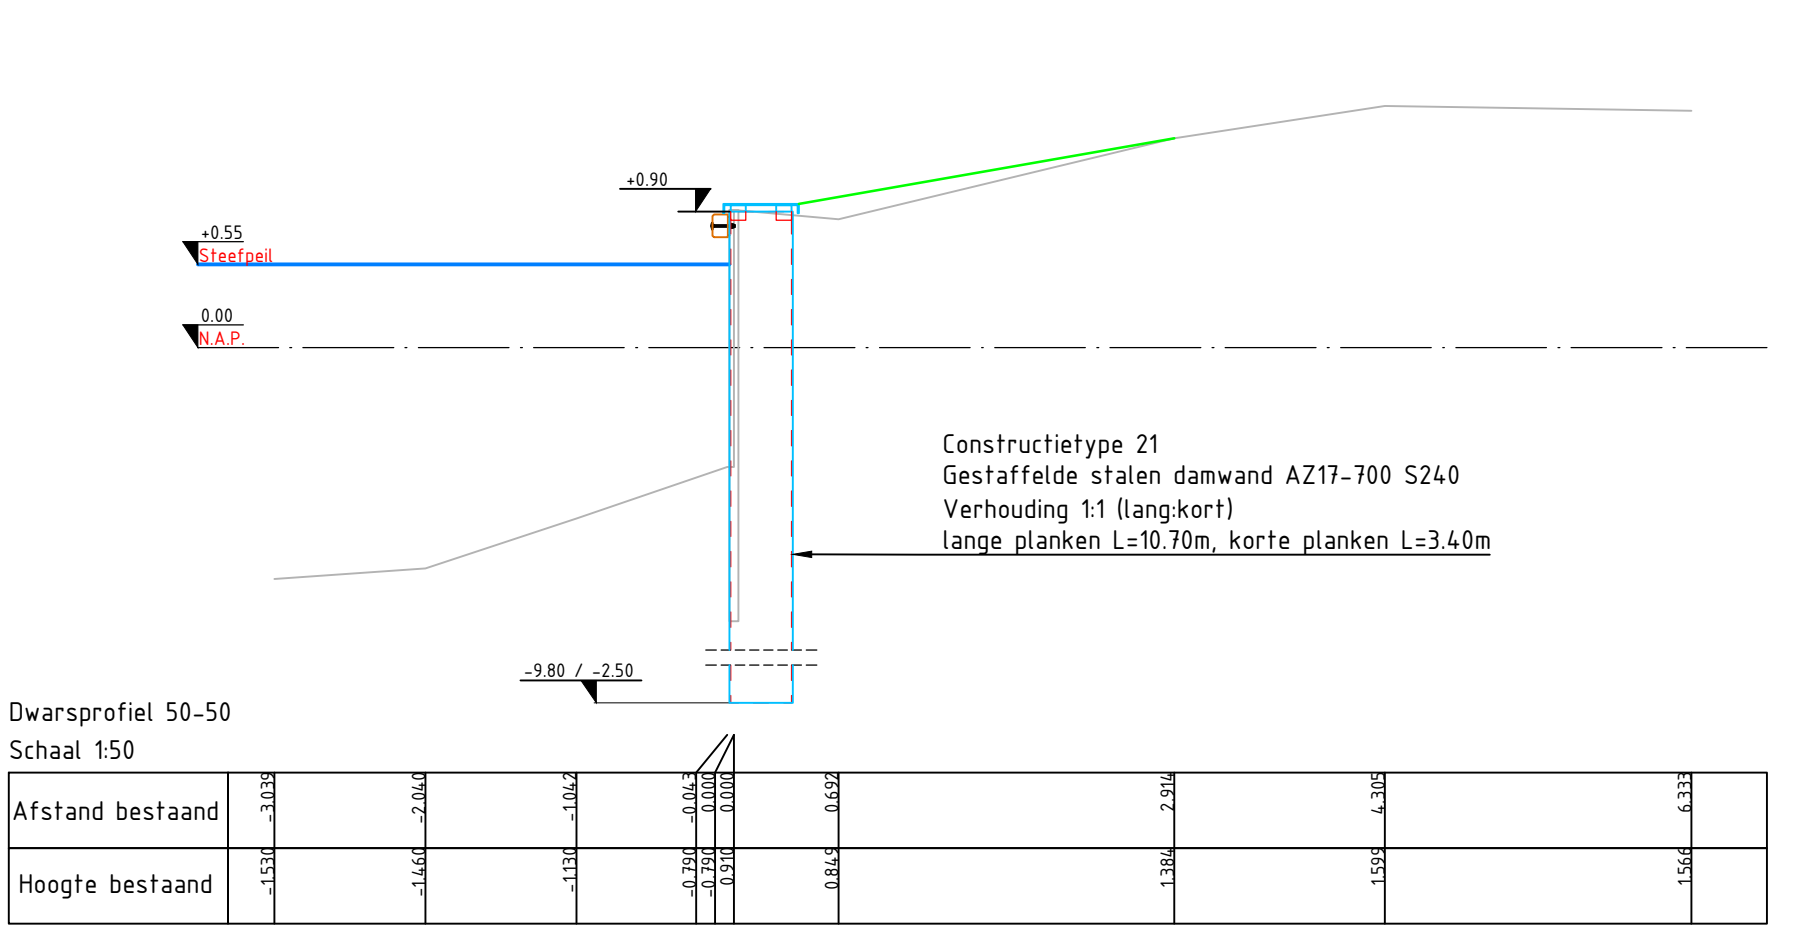
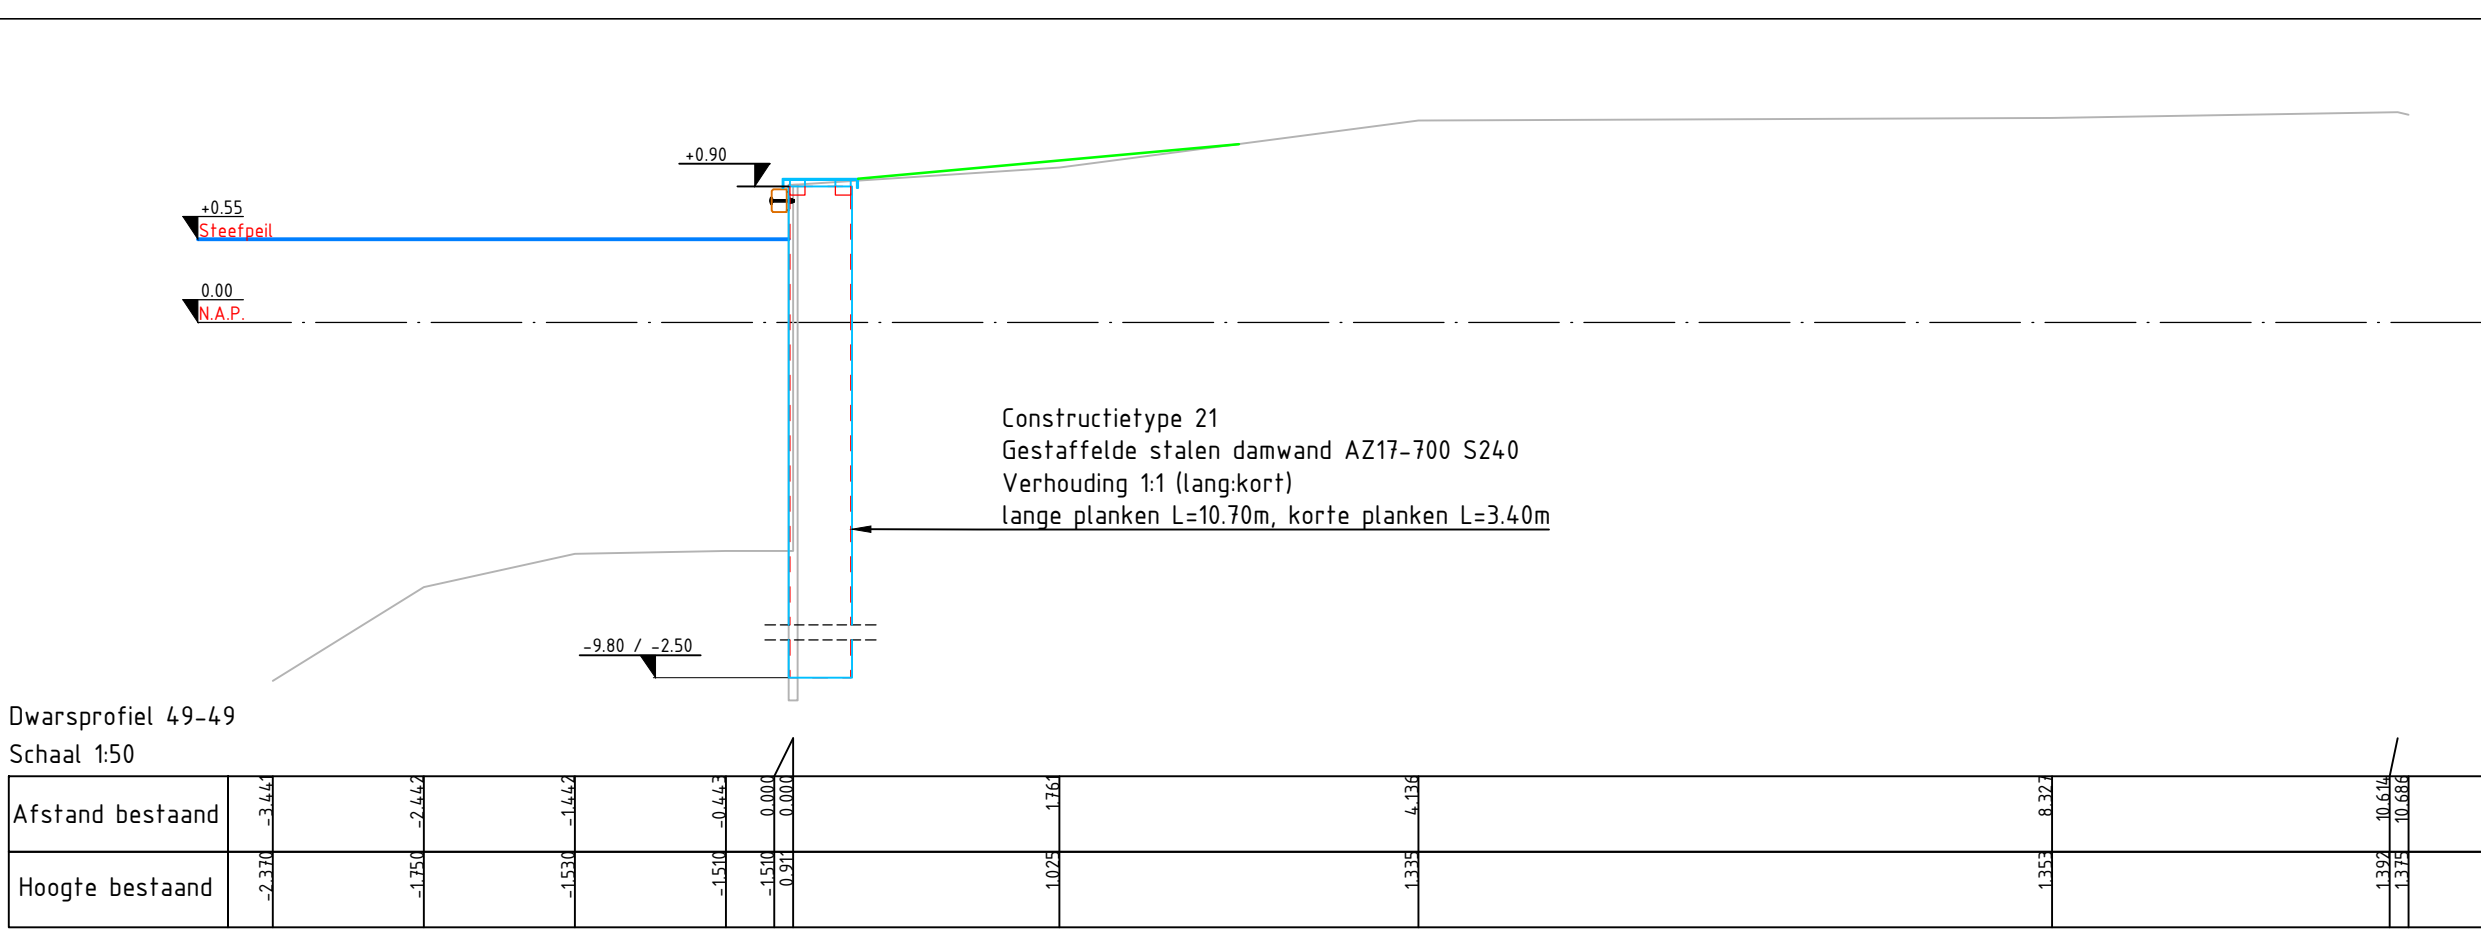


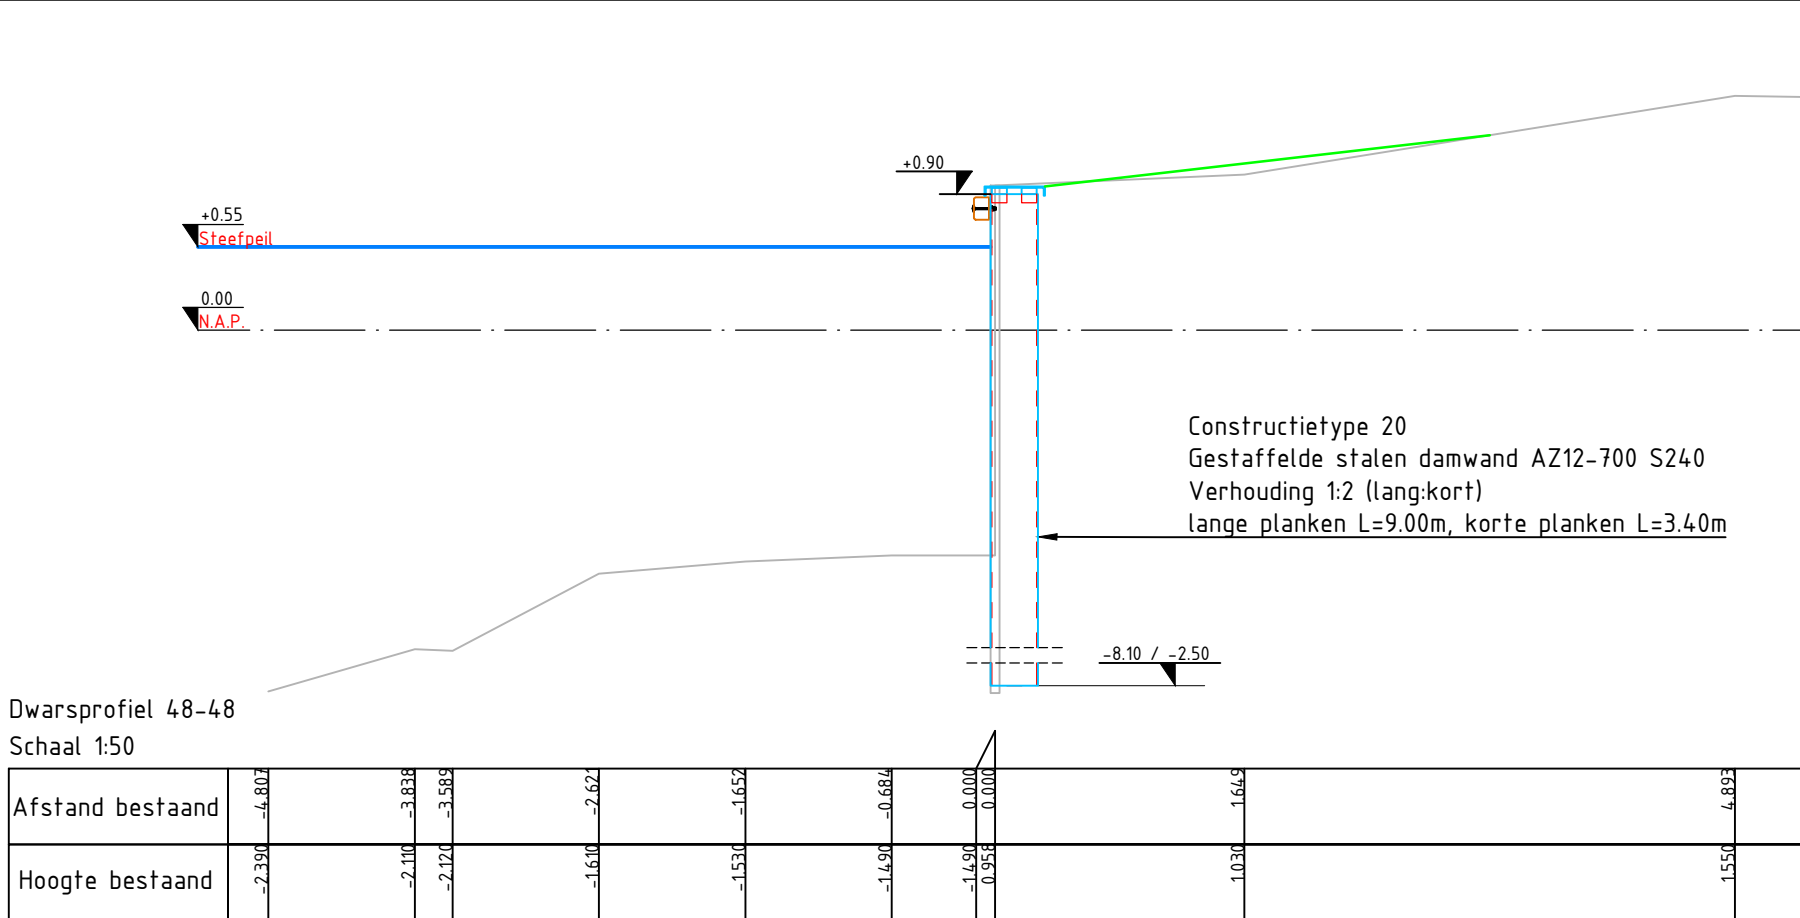

Deelvak 08
Schaal 1500

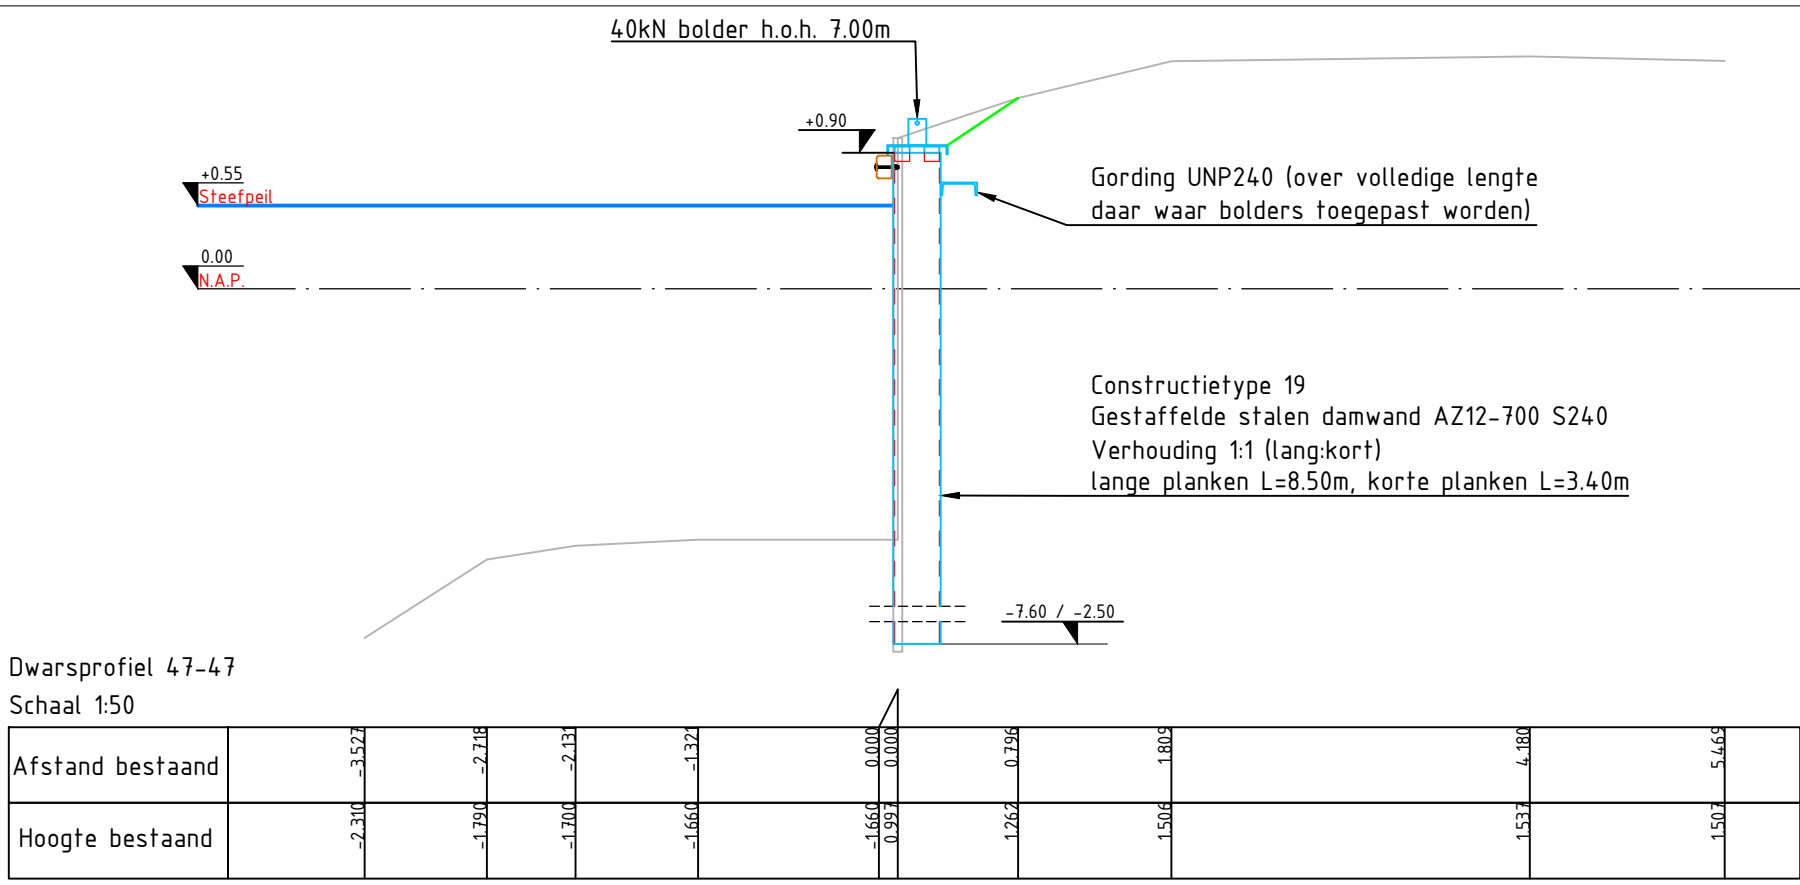

LEGENDA:

- 199B**

 - Dijkvaknummer
 - Kadastrale grens
 - Grens lopend kaartblad
 - Bestaande palenbeschoning
 - Bestaande houten damwand
 - Bestaande stalen damwand
 - Bestaande kademuur
 - Bestaande kunststof beschoning
 - Oever zonder constructie
 - Verwijderen palenbeschoning
 - Verwijderen houten damwand
 - Verwijderen stalen damwand
 - Verwijderen betonbalken
 - Aanbrengen kunststof damwand-buisspalen
 - Aanbrengen verankerde houten damwand
 - Aanbrengen houten damwand
 - Aanbrengen gestaffelde stalen damwand
 - Stalen damwand overlappend 1:1
 - Overlappende 1:1
 - Te verwijderen kabel door nutsbedrijf
 - Opnemen en herplaatsen gas markeringspaal
 - Bestaande hoogte oeverconstructie
- GHJ metring**

 - Opnemen en herplaatsen roefpaal
 - Opnemen en herplaatsen scheepvaartbord
 - Opnemen en herplaatsen verkeersbord
 - Opnemen en herplaatsen houten paal
 - Verwijderen houten paal
 - Verwijderen stalen paal
 - Opnemen en herplaatsen zinkenbord
 - Verwijderen meerpaal
 - Bolder aanbrengen
 - Bolder verwijderen
 - Opnemen en herplaatsen houten paal
 - Opnemen en herplaatsen zitbank met leuning
 - Verwijderen zitbank zonder leuning
 - Verwijderen zwemtrap
 - Tankstation handhaven
 - Opnemen en herplaatsen viagenmast
 - Verwijderen kast (door derden)
- Handhaven boom (+nr. BEA)**

Maatwerk boom (+nr. BEA)

Te verwijderen boom (+nr. BEA)

Verwijderen opschot

Verwijderen boomstronk groot

Verwijderen boomstronk klein

Locatie dwarsprofiel met nummer

Werkzone (breedte = 1m)

Aanbrengen nieuwe schuifafsluiter bij inlaat derden

Nu geen afsluiter aanwezig (aan zijde GHJ)

Bestaand afsluitemiddel inlaat derden verwijderen (zijde GHJ)

Nieuw afsluitemiddel aanbrengen

Inlaat HDSR (+nr.)

Zie tekening voor de uit te voeren werkzaamheden (indien van toepassing!)
- Laagspanning**

Middenspanning

Hoogspanning

Gastleiding, lage druk

Gastleiding, hoge druk

Waterleiding

Waterleiding, buiten gebruik

Waterleiding, binnen gebruik

Data


Vrij verval riolering

Persteiding

Info en/of mantelbus

Overige en/of mantelbus

LEGENDA: (bestaande K&L)

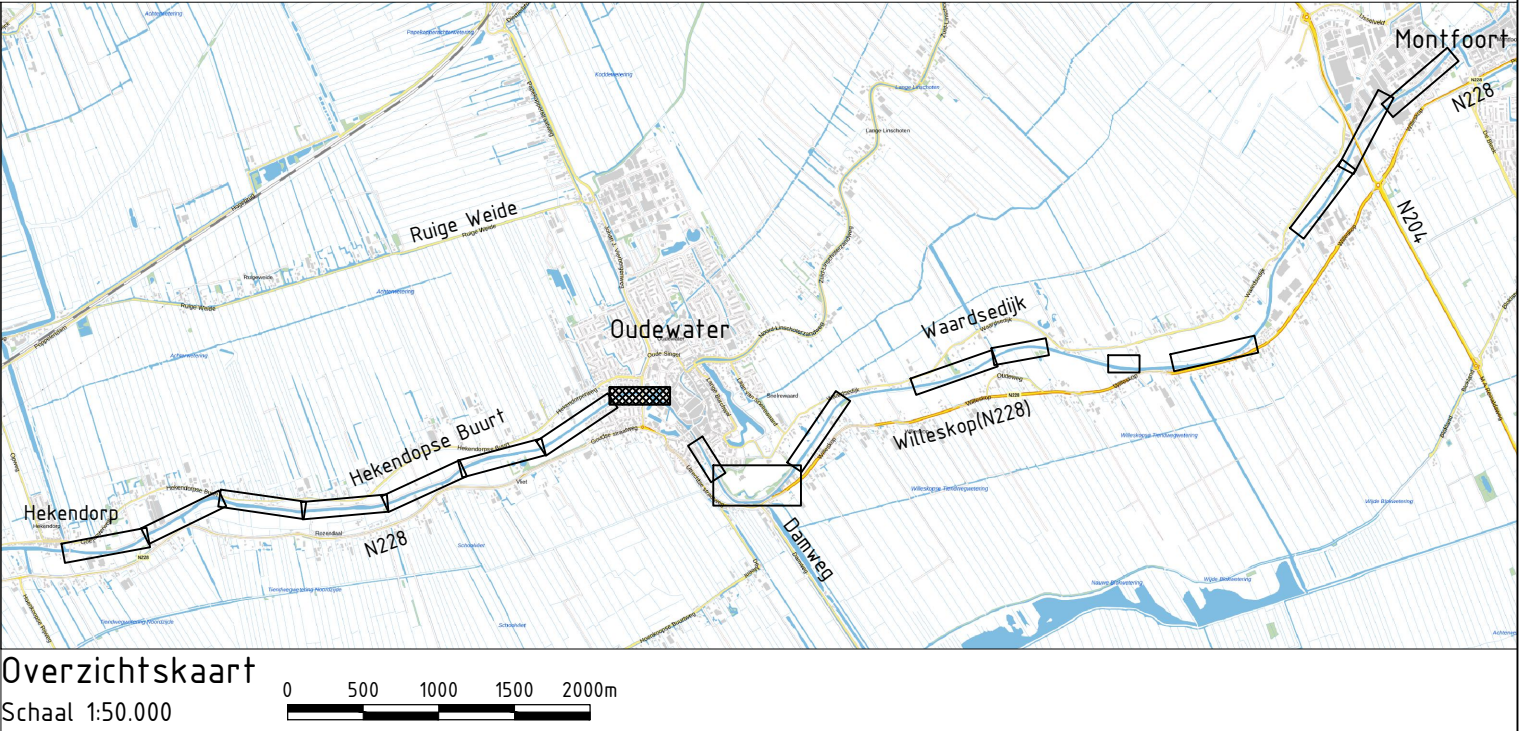

ALGEMEEN

Maatvoering in meters, tenzij anders aangegeven.
Pellstaten in meters t.o.v. N.A.P.
Hoeken in 360 graden stelsel.
Coördinaten in meters t.o.v. Rijksdriehoekstelsel (EPSG 28992)
Maatvoering afgerond op cm. Doortekeningen kunnen hierdoor een cm afwijken.

Project		Bestaande en nieuwe situatie + dwarsprofielen	
Objectcode intern		Projectnummer	Documentnummer
42211A		42211A-308-B5	8
Bestand		Formaat	Schaal
1:1		A0	1500
Tekening		Afdeling	Ontwerp
TEKENING		1B	1B
Projectfase		Projectfase	Projectfase
Bestaande		Bestaande	Bestaande
18-09-2025		18-09-2025	18-09-2025