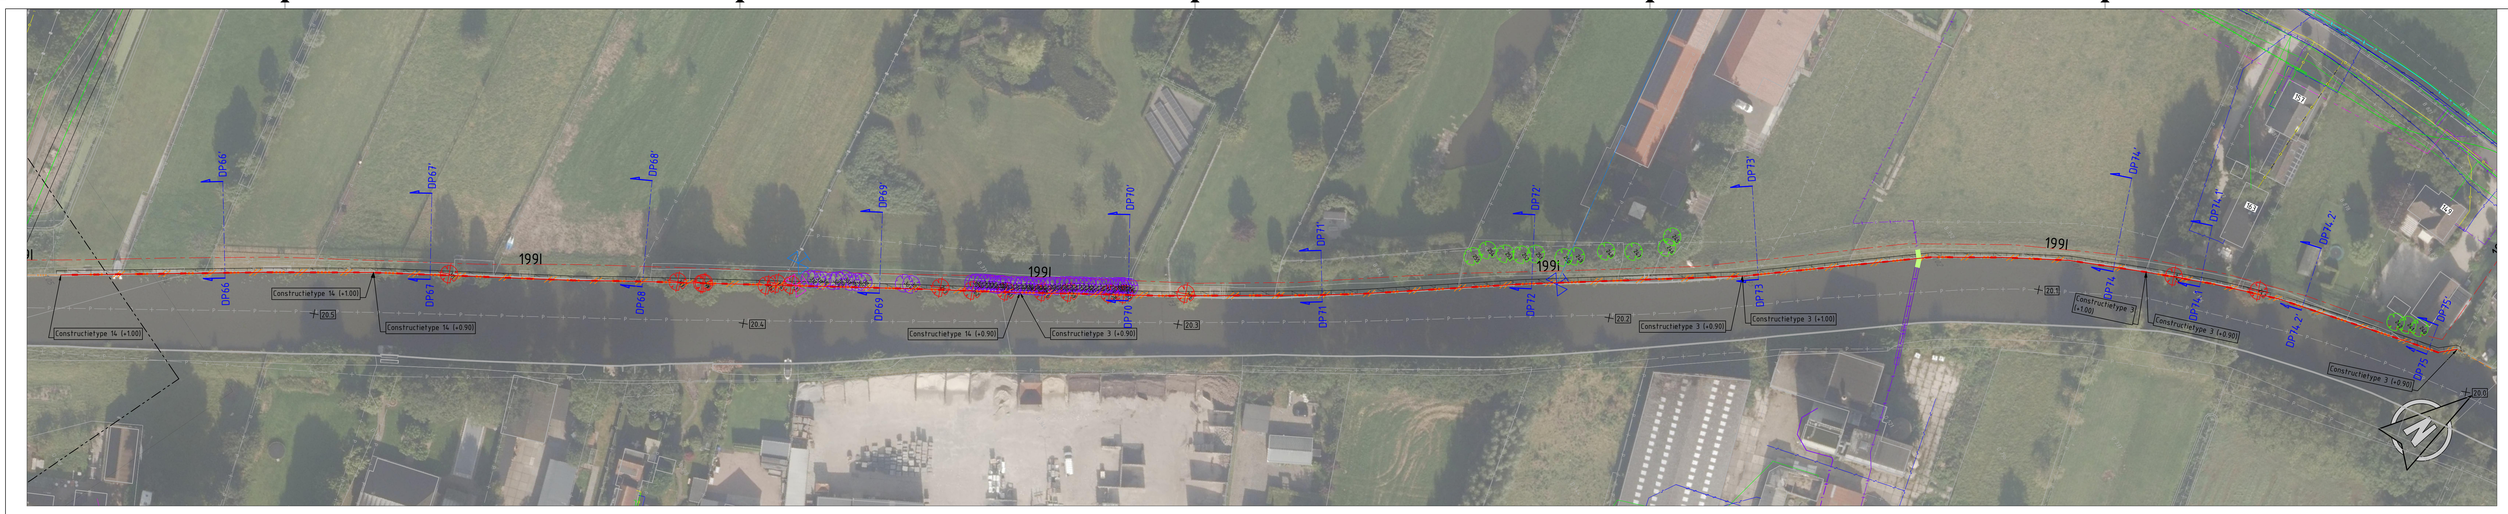

Deelvak 11
Schaal 1:500

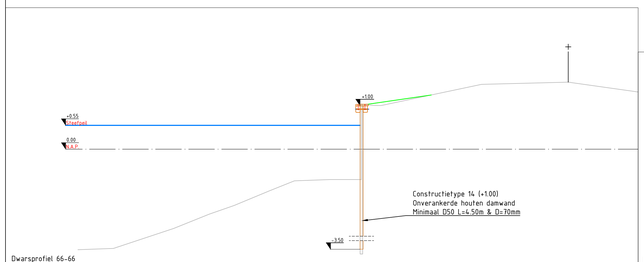

Dwarsprofiel 66-66
Schaal 1:50

| | | |