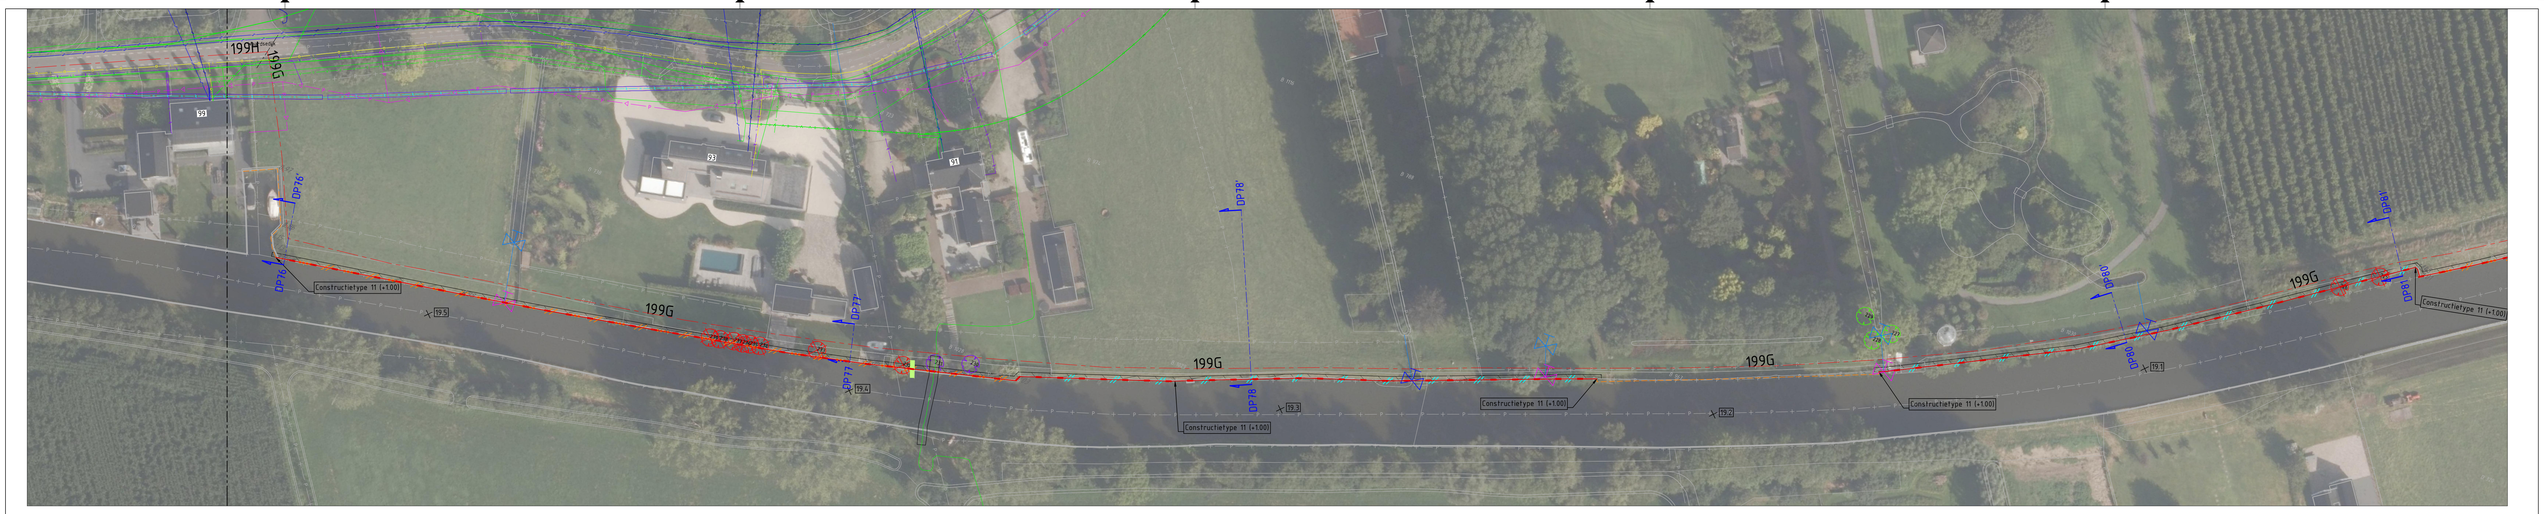

Deelvak 12
Schaal 1:500

0 5 10 15 20m

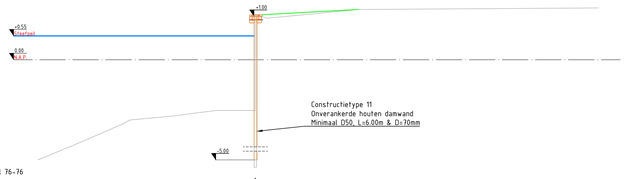

Dwarsprofiel 76-76
Schaal 1:50

| | | |