

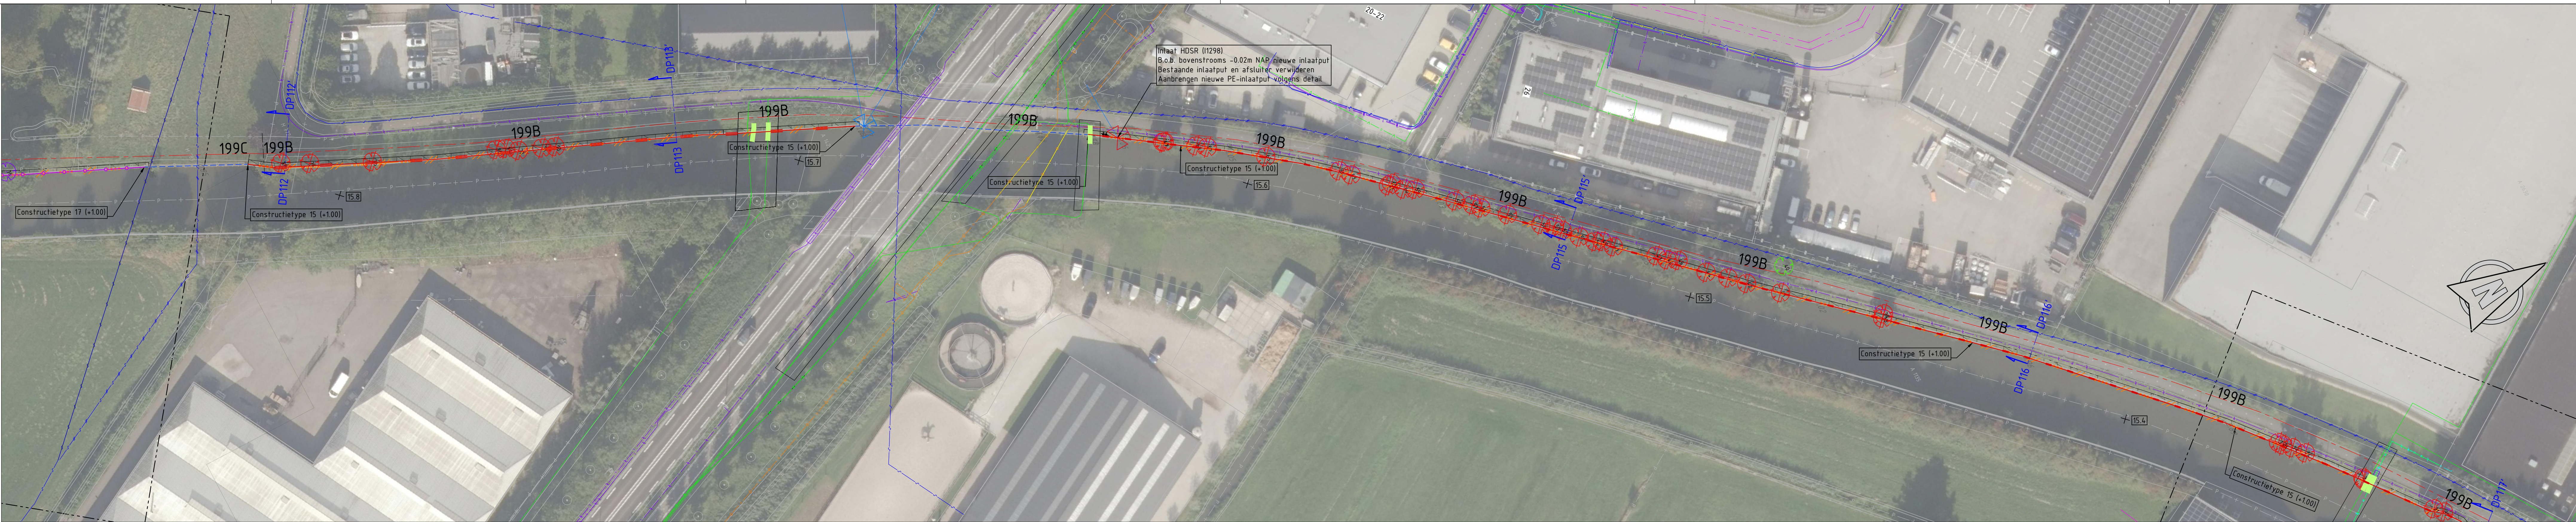
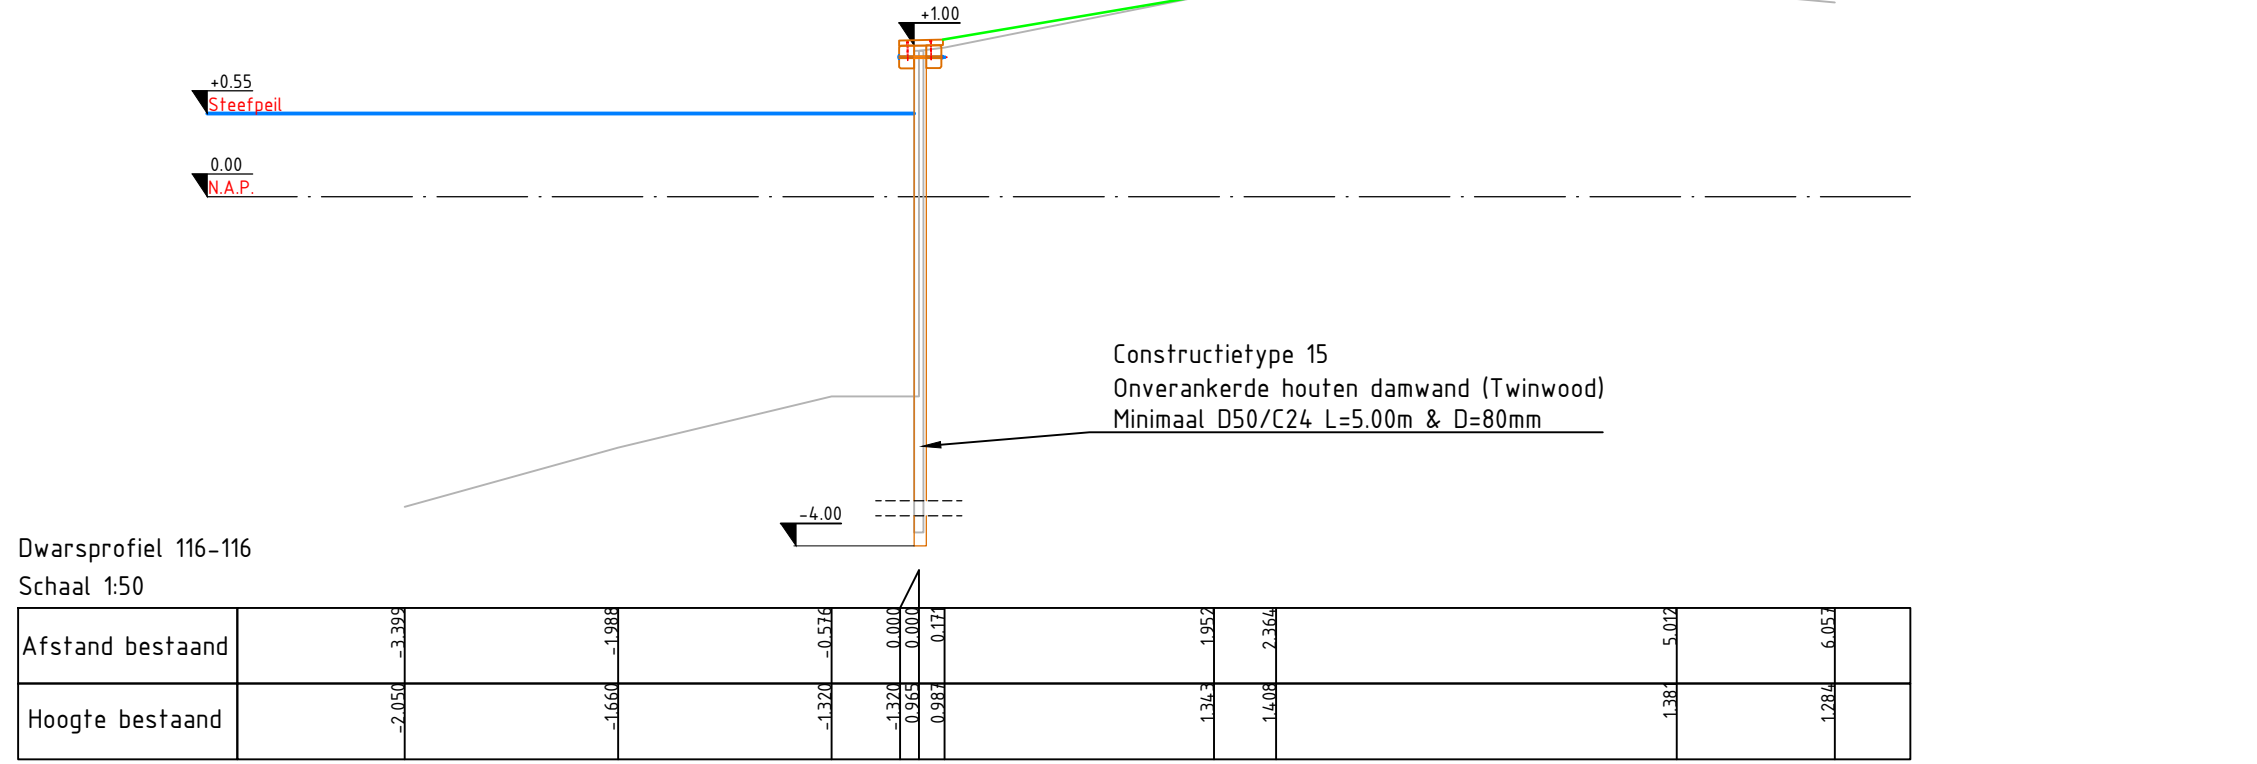
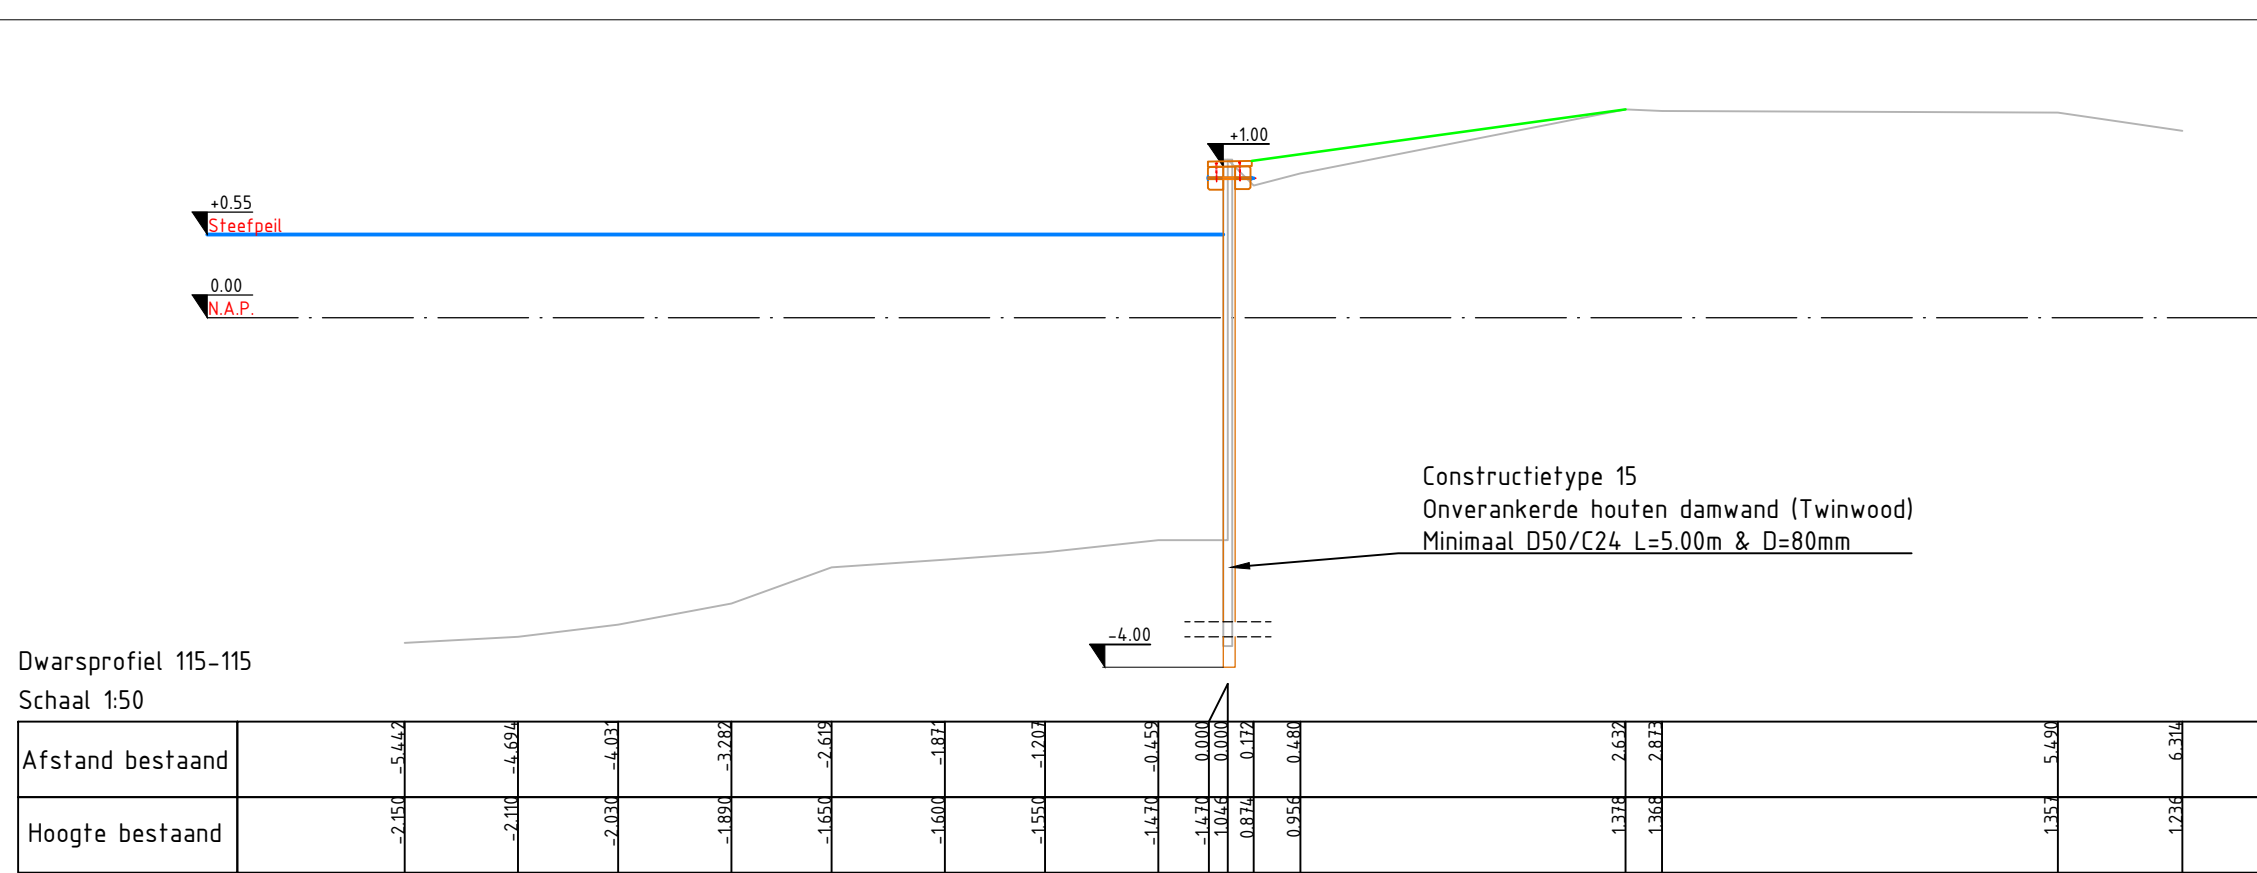


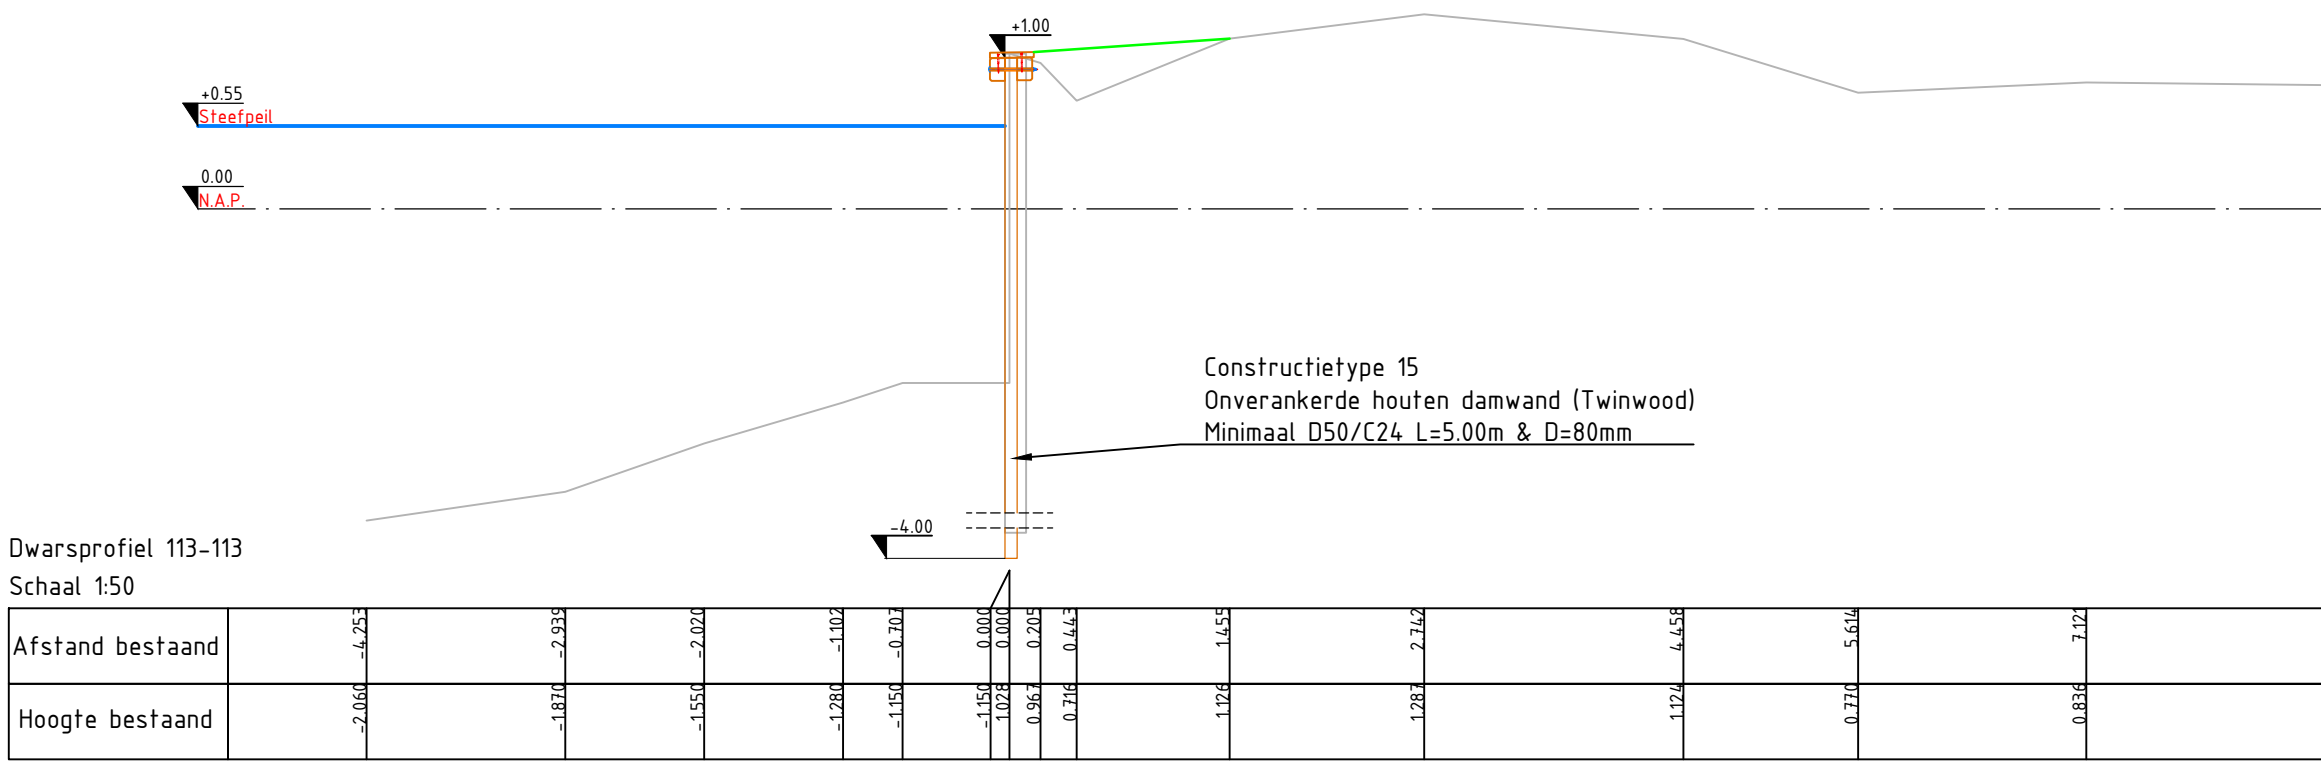

Deelvak 16
Schaal 1500

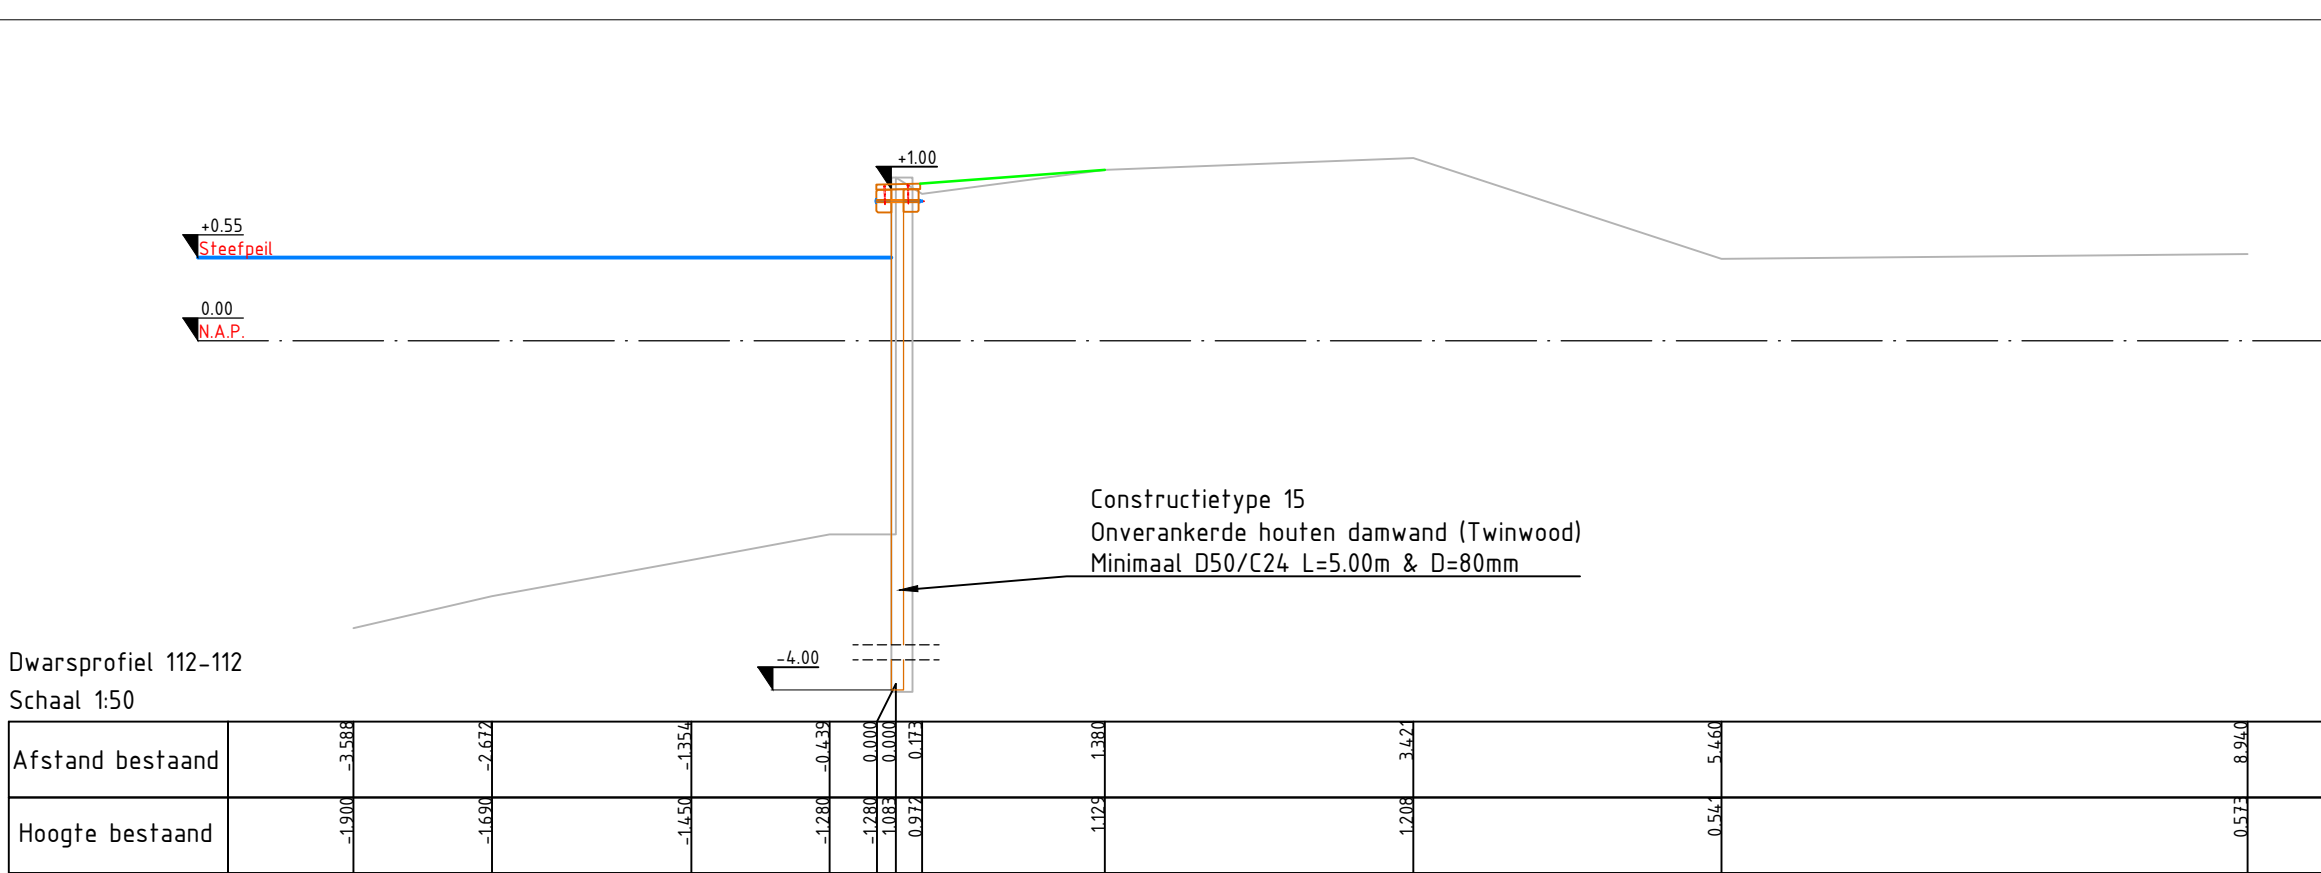

LEGENDA:

- 199B**

 - Dijkvaknummer
 - Kadastrale grens
 - Grens (volgend) kaartblad
 - Bestaande palenbeschoning
 - Bestaande houten damwand
 - Bestaande stalen damwand
 - Bestaande kademuur
 - Bestaande kunststof beschoning
 - Oever zonder constructie
 - Verwijderen palenbeschoning
 - Verwijderen houten damwand
 - Verwijderen stalen damwand
 - Verwijderen betonbalken
 - Aanbrengen kunststof damwand-buspalen
 - Aanbrengen verankerde houten damwand
 - Aanbrengen houten damwand
 - Aanbrengen gestaffelde stalen damwand
 - Stalen damwand overkluizing 11
 - Overkluizing 11 - Jaso-verkluizing inpassen
 - Te verwijderen kabel door nutsbedrijf
 - Opnemen en herplaatsen gas markeringspaal
 - Bestaande hoogte oeverconstructie
- Handhaven boom (+nr. BEA)

Maalwerk boom (-nr. BEA)

Te verwijderen boom (+nr. BEA)

Verwijderen opschot

Verwijderen boomstronk groot


Verwijderen boomstronk klein

Locatie dwarsprofiel met nummer

Werkzone (breedte = 1m)
- GHJ metring

 - Opnemen en herplaatsen rofpaal
 - Opnemen en herplaatsen scheepvaartbord
 - Opnemen en herplaatsen verkeersbord
 - Opnemen en herplaatsen houten paal
 - Verwijderen houten paal
 - Opnemen en herplaatsen zinkerbord
 - Verwijderen meerpaal
 - Bolder aanbrengen
 - Bolder verwijderen
 - Opnemen en herplaatsen houten paal
 - Opnemen en herplaatsen zitbank met leuning
 - Verwijderen zitbank zonder leuning
 - Verwijderen zwemtrap
 - Tankstation handhaven
 - Opnemen en herplaatsen viagenmast
 - Verwijderen kast (door derden)
- LEGENDA: (bestaande K&L)

 - Laagspanning
 - Middenspanning
 - Hoogspanning
 - Gasleiding, lage druk
 - Gasleiding, hoge druk
 - Waterleiding
 - Waterleiding, buiten gebruik
 - Buis met gevaarlijke inhoud
 - Data
 - Vrij verval riolering
 - Persteiding
 - Info en/of mantelbuis
 - Overige en/of mantelbuis

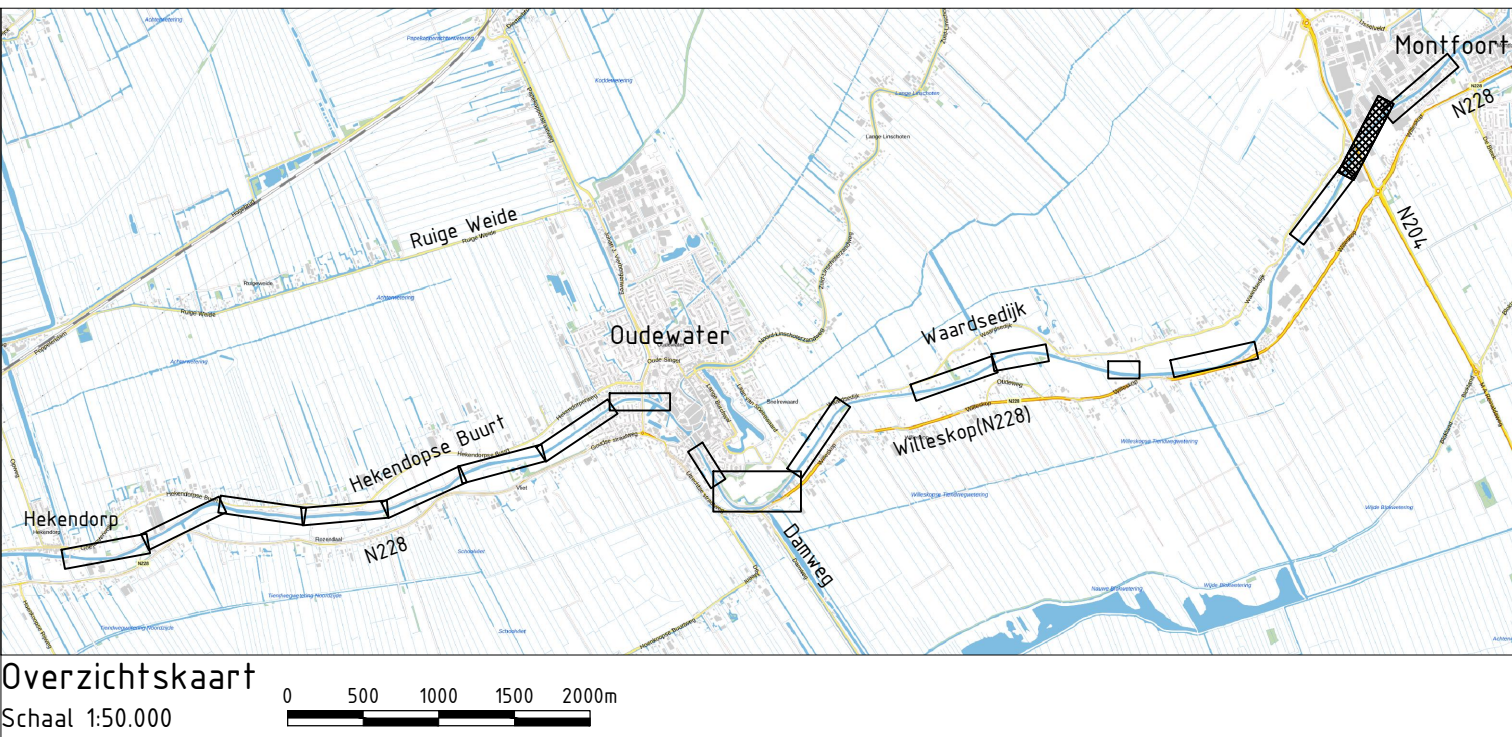

ALGEMEEN

Maatvoering in meters, tenzij anders aangegeven.
Pellinaten in meters t.o.v. N.A.P.
Hoeken in 360 graden stelsel.
Coördinaten in meters t.o.v. Rijksdriehoekstelsel (EPSG 28992)
Maatvoering afgerond op cm. Doortekeningen kunnen hierdoor een cm afwijken.

Project		Bestaande en nieuwe situatie + dwarsprofielen	
Objectcode intern		Projectnummer	Documentnr. GPS
42211A		42211A-316-B5	
Documentaart		Formaat	Schaal
TEKENING		A0	1500
Tekeningsfase		Definitief	Accoord
18-09-2025		Projectfase	Definitief