



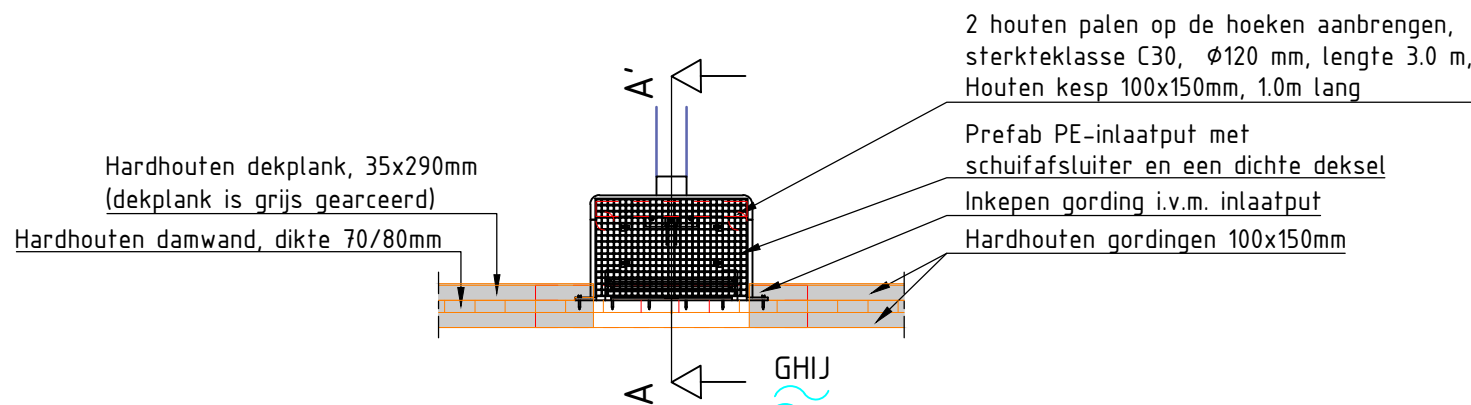


HDSR-INLAAT HOUTEN DAMWAND

Bovenaanzicht
Schaal 1:50

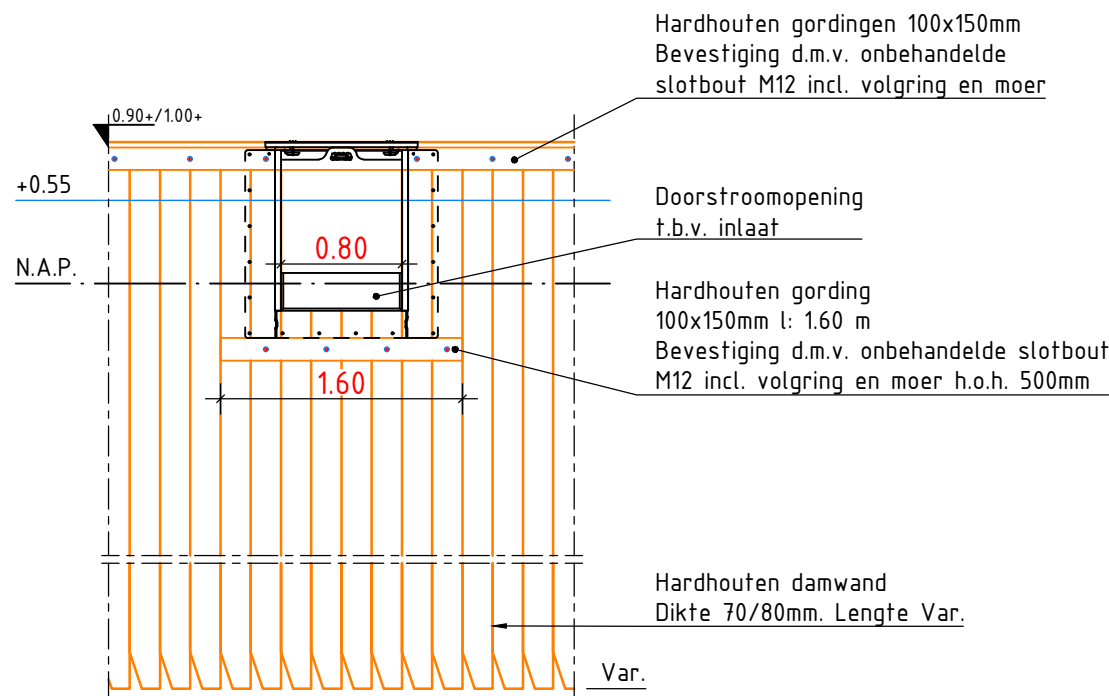


HDSR-INLAAT HOUTEN DAMWAND

Vooraanzicht
Schaal 1:50

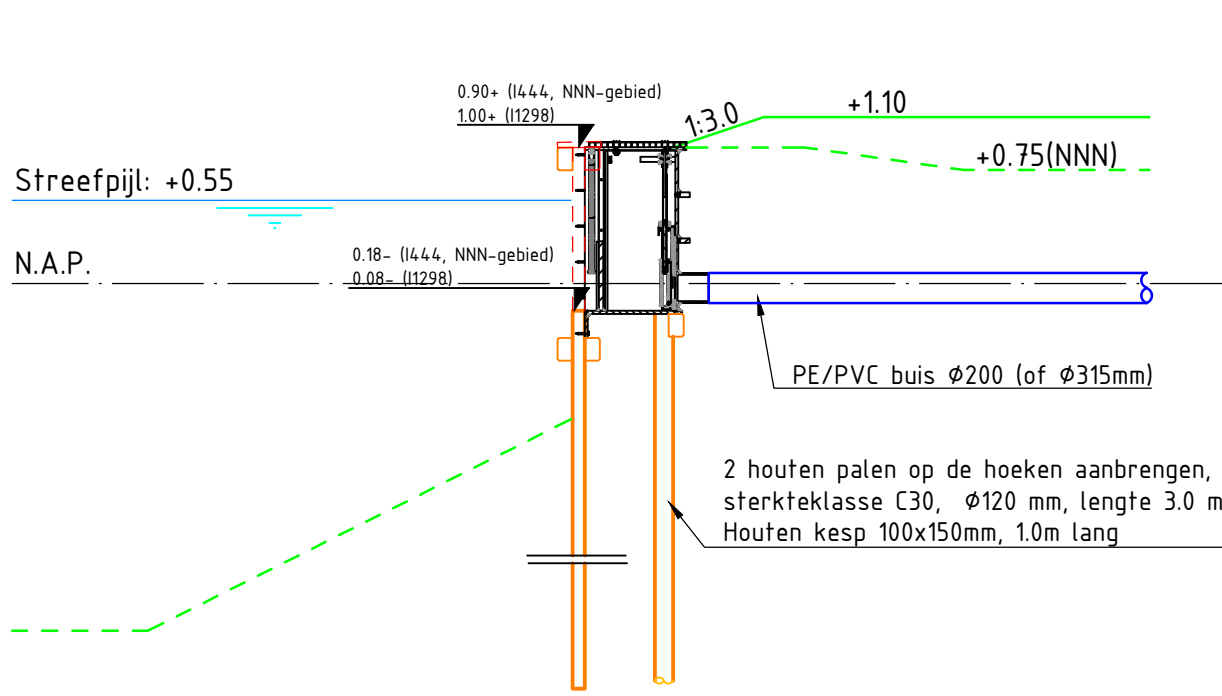


HDSR-INLAAT HOUTEN DAMWAND

Dwarsdoorsnede A-A'
Schaal 1:50

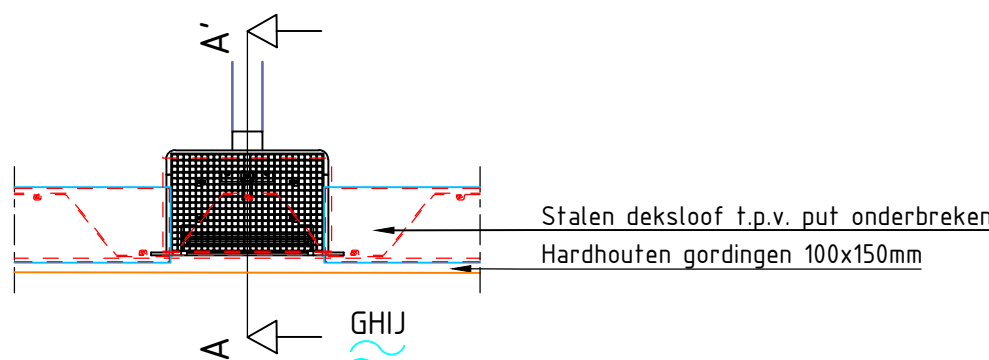


HDSR-INLAAT STALEN DAMWAND

Bovenaanzicht
Schaal 1:50

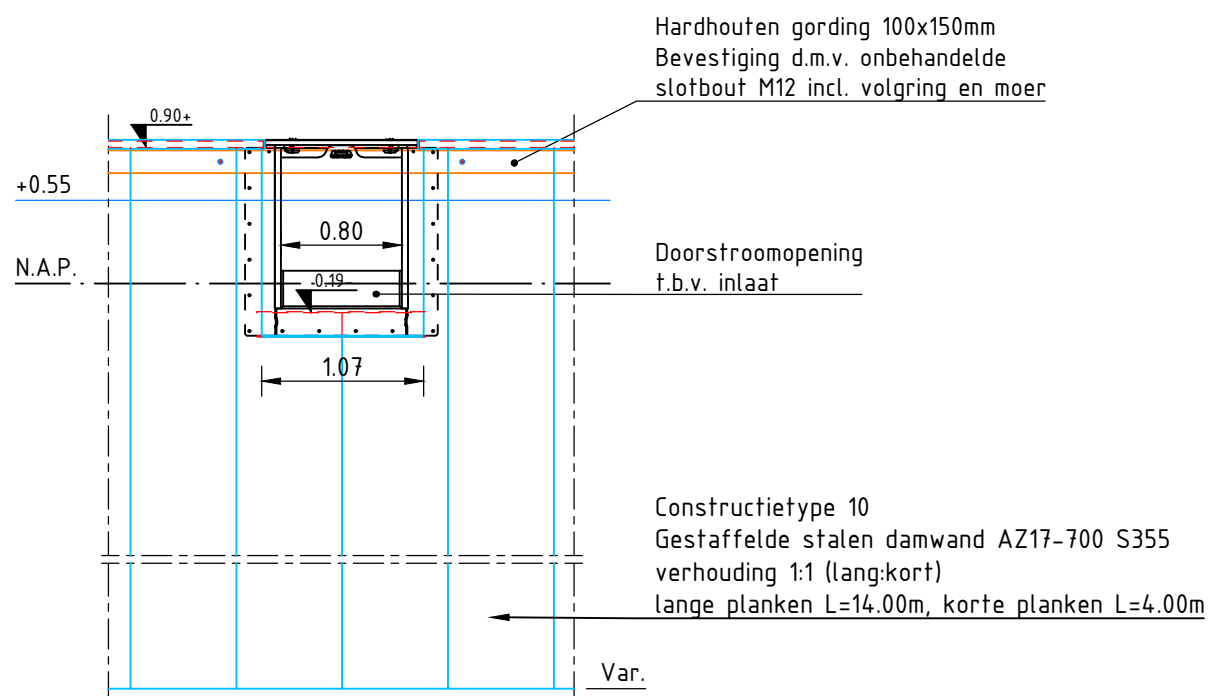

HDSR-INLAAT STALEN DAMWAND

Vooraanzicht
Schaal 1:50

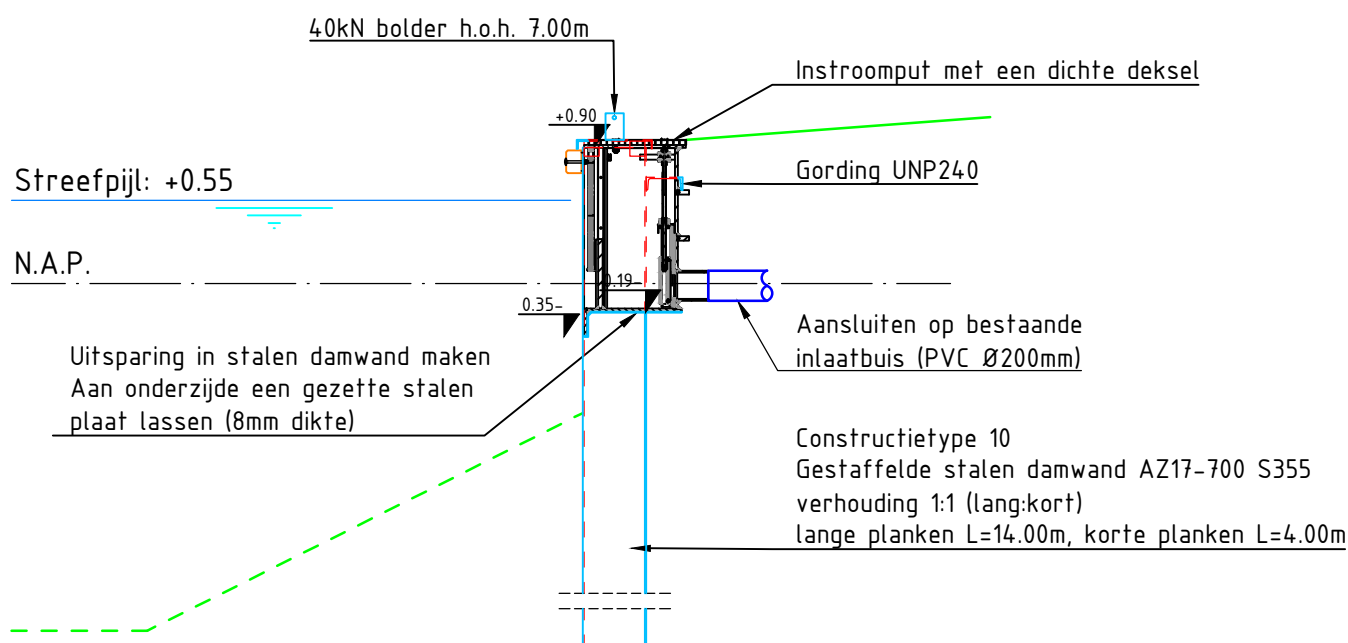

HDSR-INLAAT STALEN DAMWAND

Dwarsdoorsnede A-A'
Schaal 1:50

ALGEMEEN

Maatvoering in meters, tenzij anders aangegeven.
Peilmaten in meters t.o.v. N.A.P.
Hoeken in 360 graden stelsel.
Coördinaten in meters t.o.v. Rijksdriehoekstelsel [EPSG 28992]
Maatvoering afgerond op cm. Doortelmaten kunnen hierdoor een cm afwijken.

C									
B									
A									
Versie Wijziging						Datum		Gefekend Accord	
Opdrachtgever						Bezoekadres		030-6345700	
						Poldermolen 2		post@hdsr.nl	
						3994 DD Houten		 www.hdsr.nl	
Project									
Dijkverbetering Gekanaliseerde Hollandsche IJssel-Noord									
Onderdeel									
Instroomputten t.b.v. "HDSR-Inlaten"									
Objectcode intern	Projectnummer	Documentnr. DHS	Tekeningnummer	Blad	Aantal	Versie	Datum		
	422114		422114-81-BS	1	1	—	18-09-2025		
Documentsoort	Bestelnummer	Formaat	Schaal	Afdeling	Gefekend	Accoord	Projectfase	Status	
TEKENING	IJ.422114.10	A1	1:50	IB	MdH	LR	Bestektekening	DEFINITIEF	