

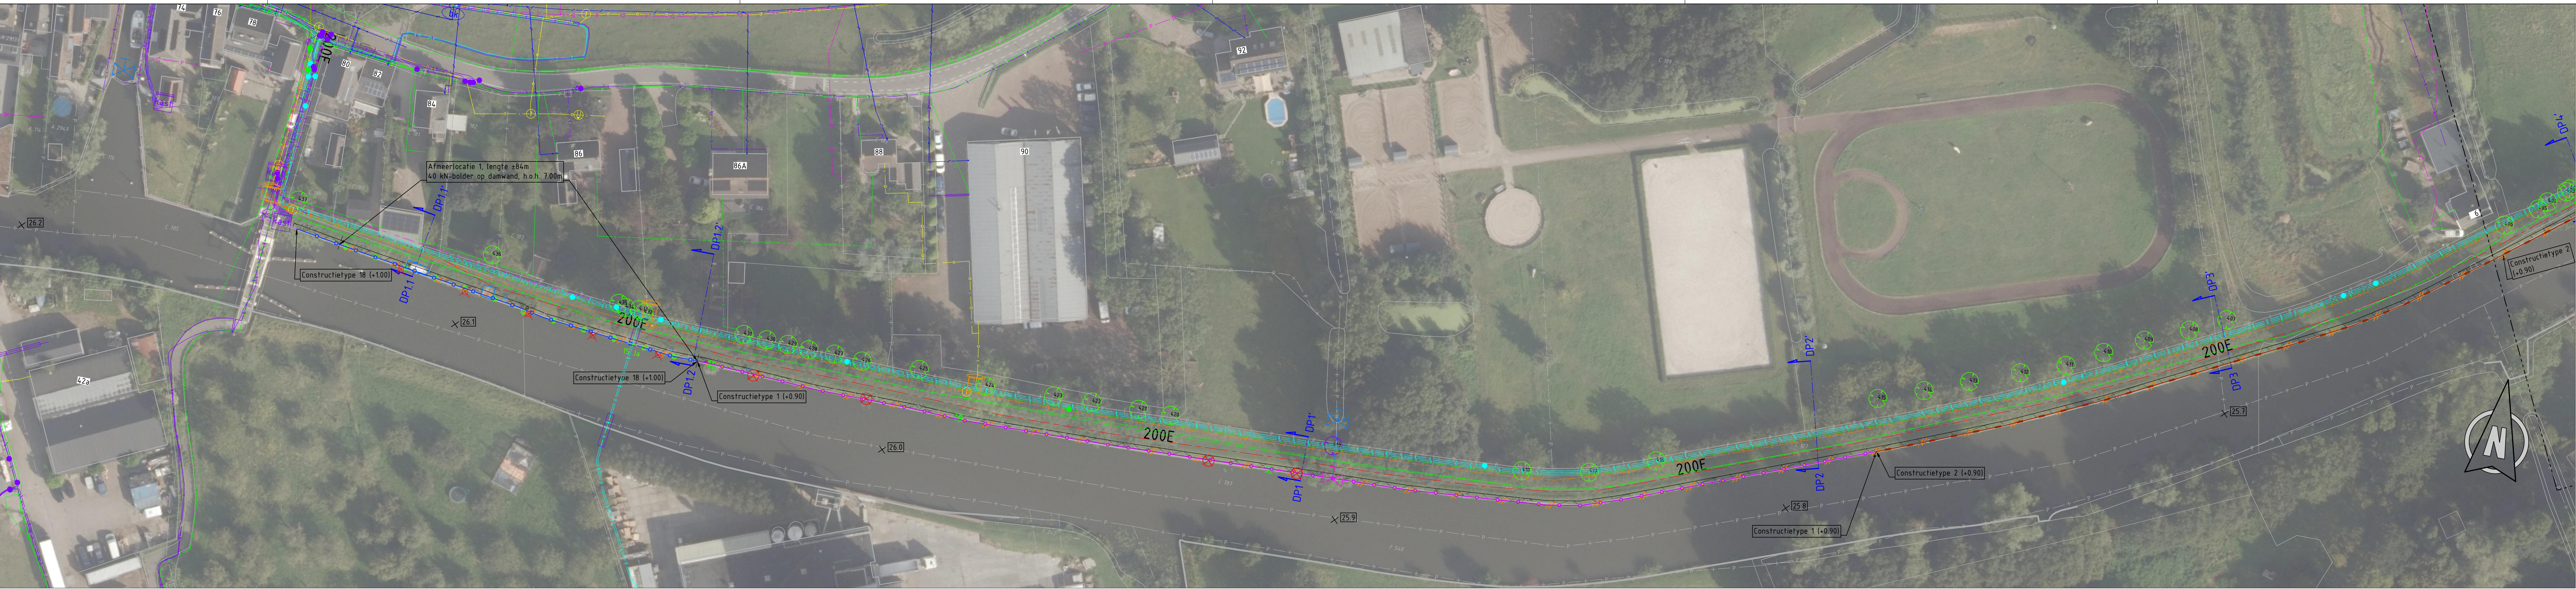
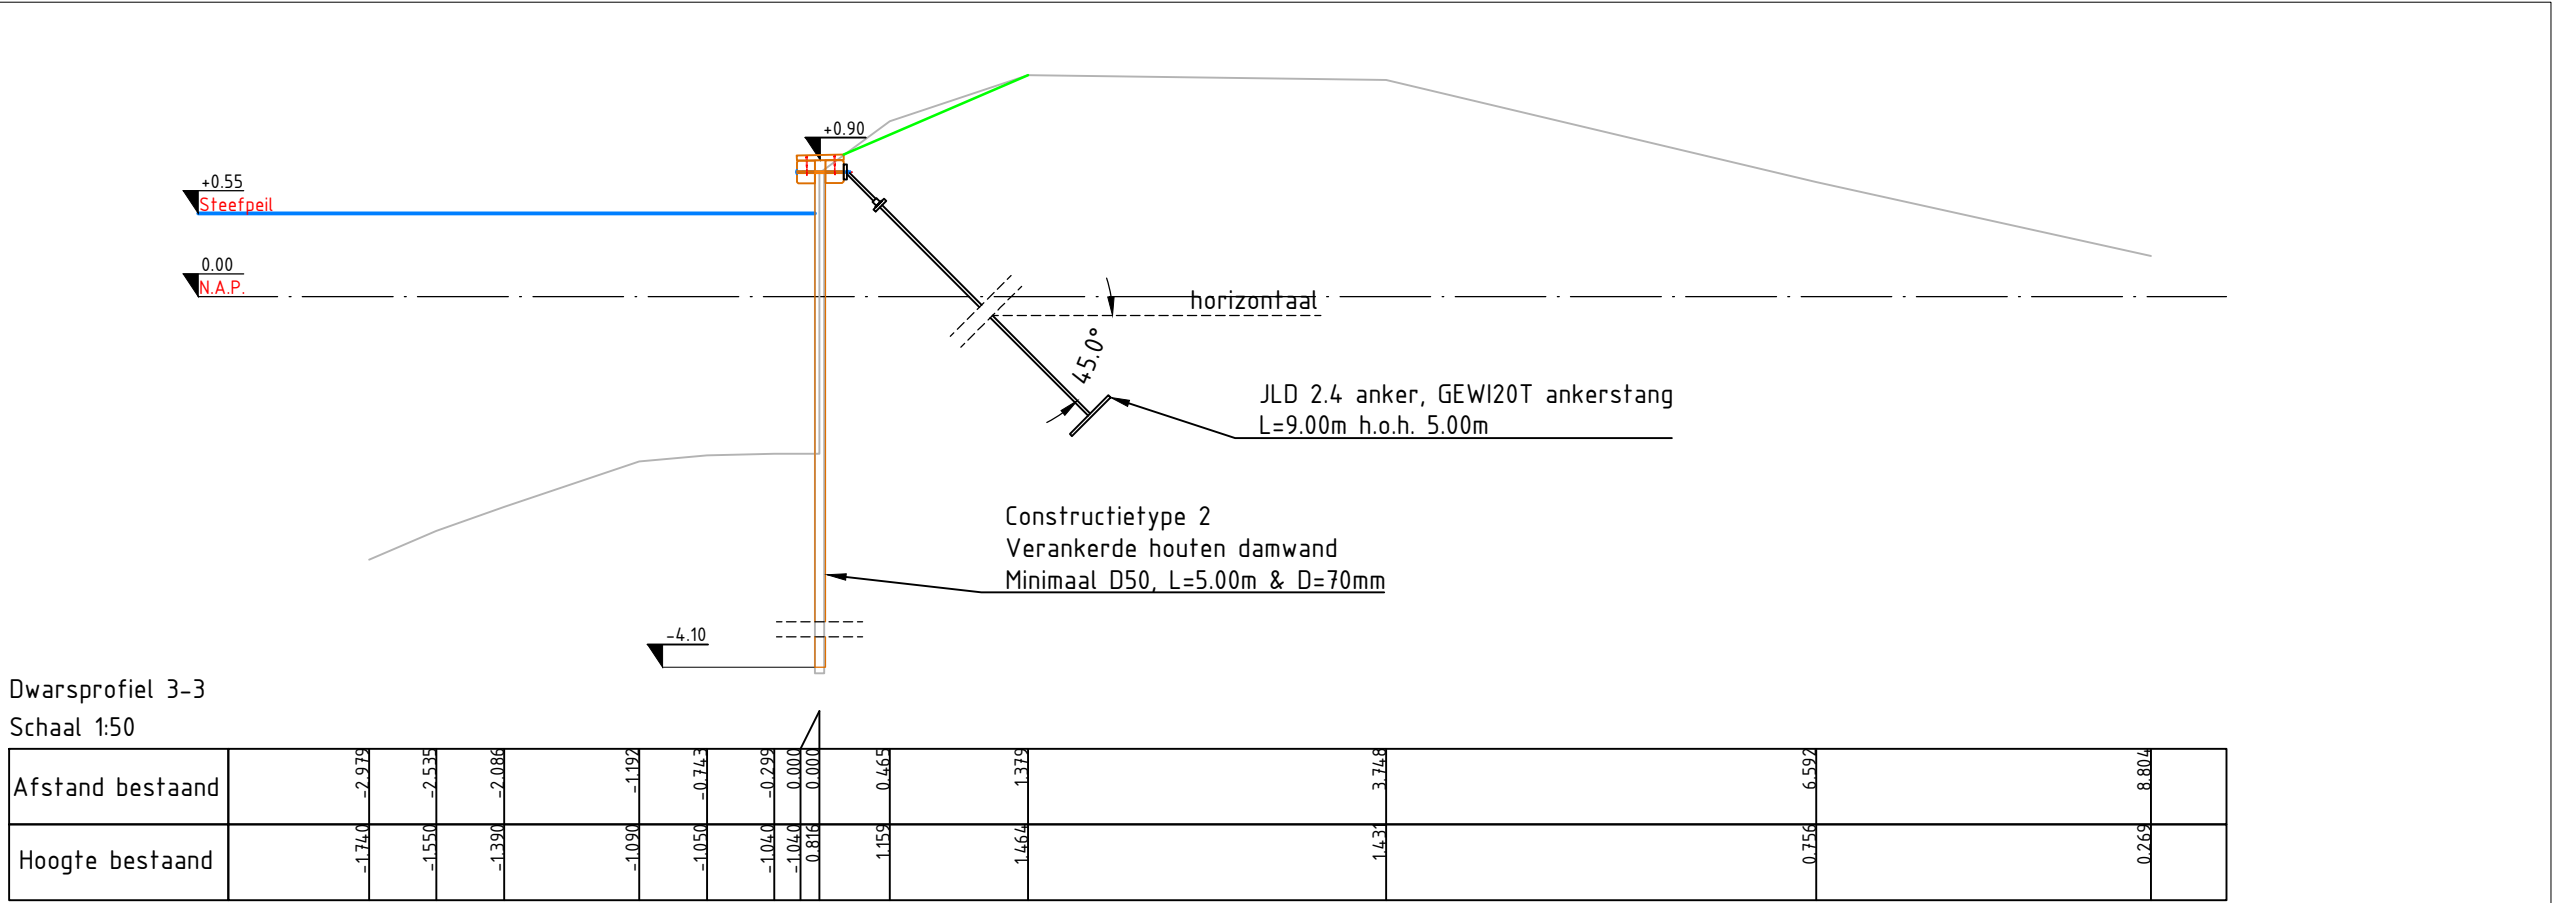
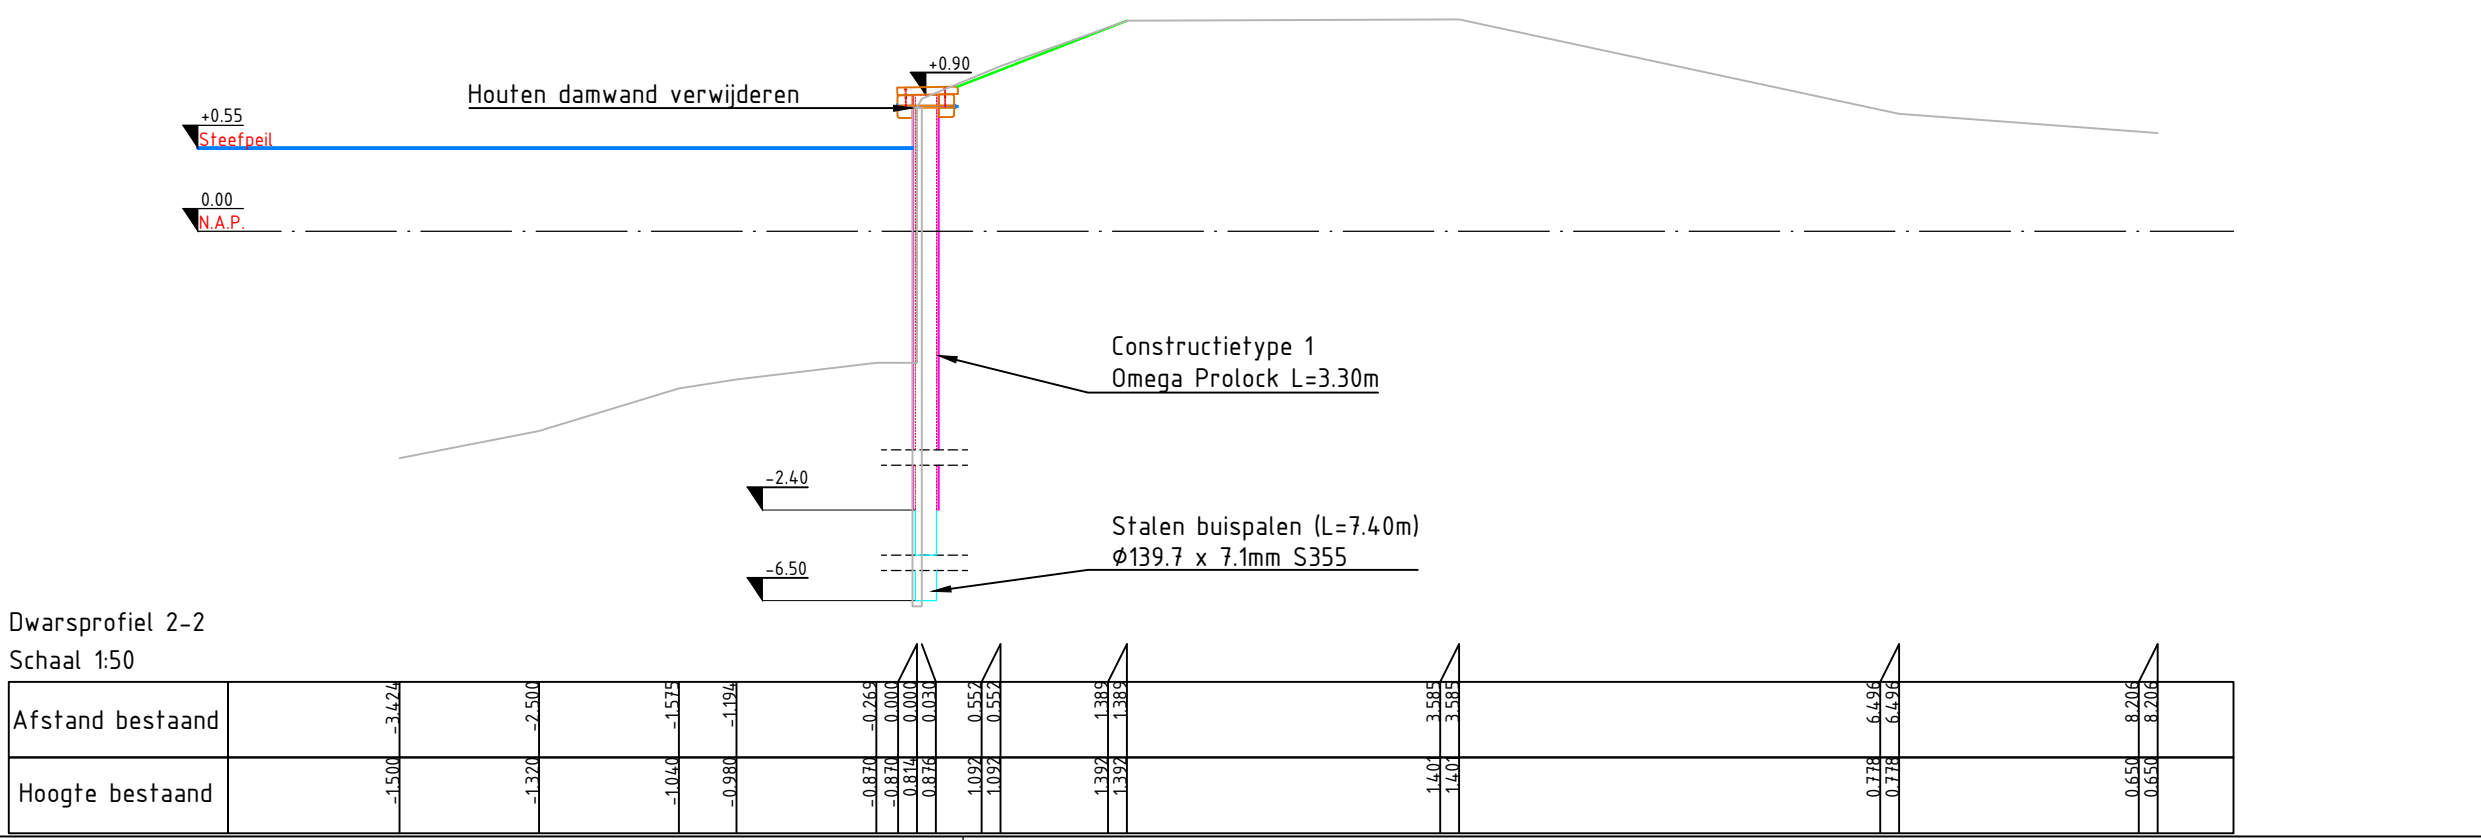
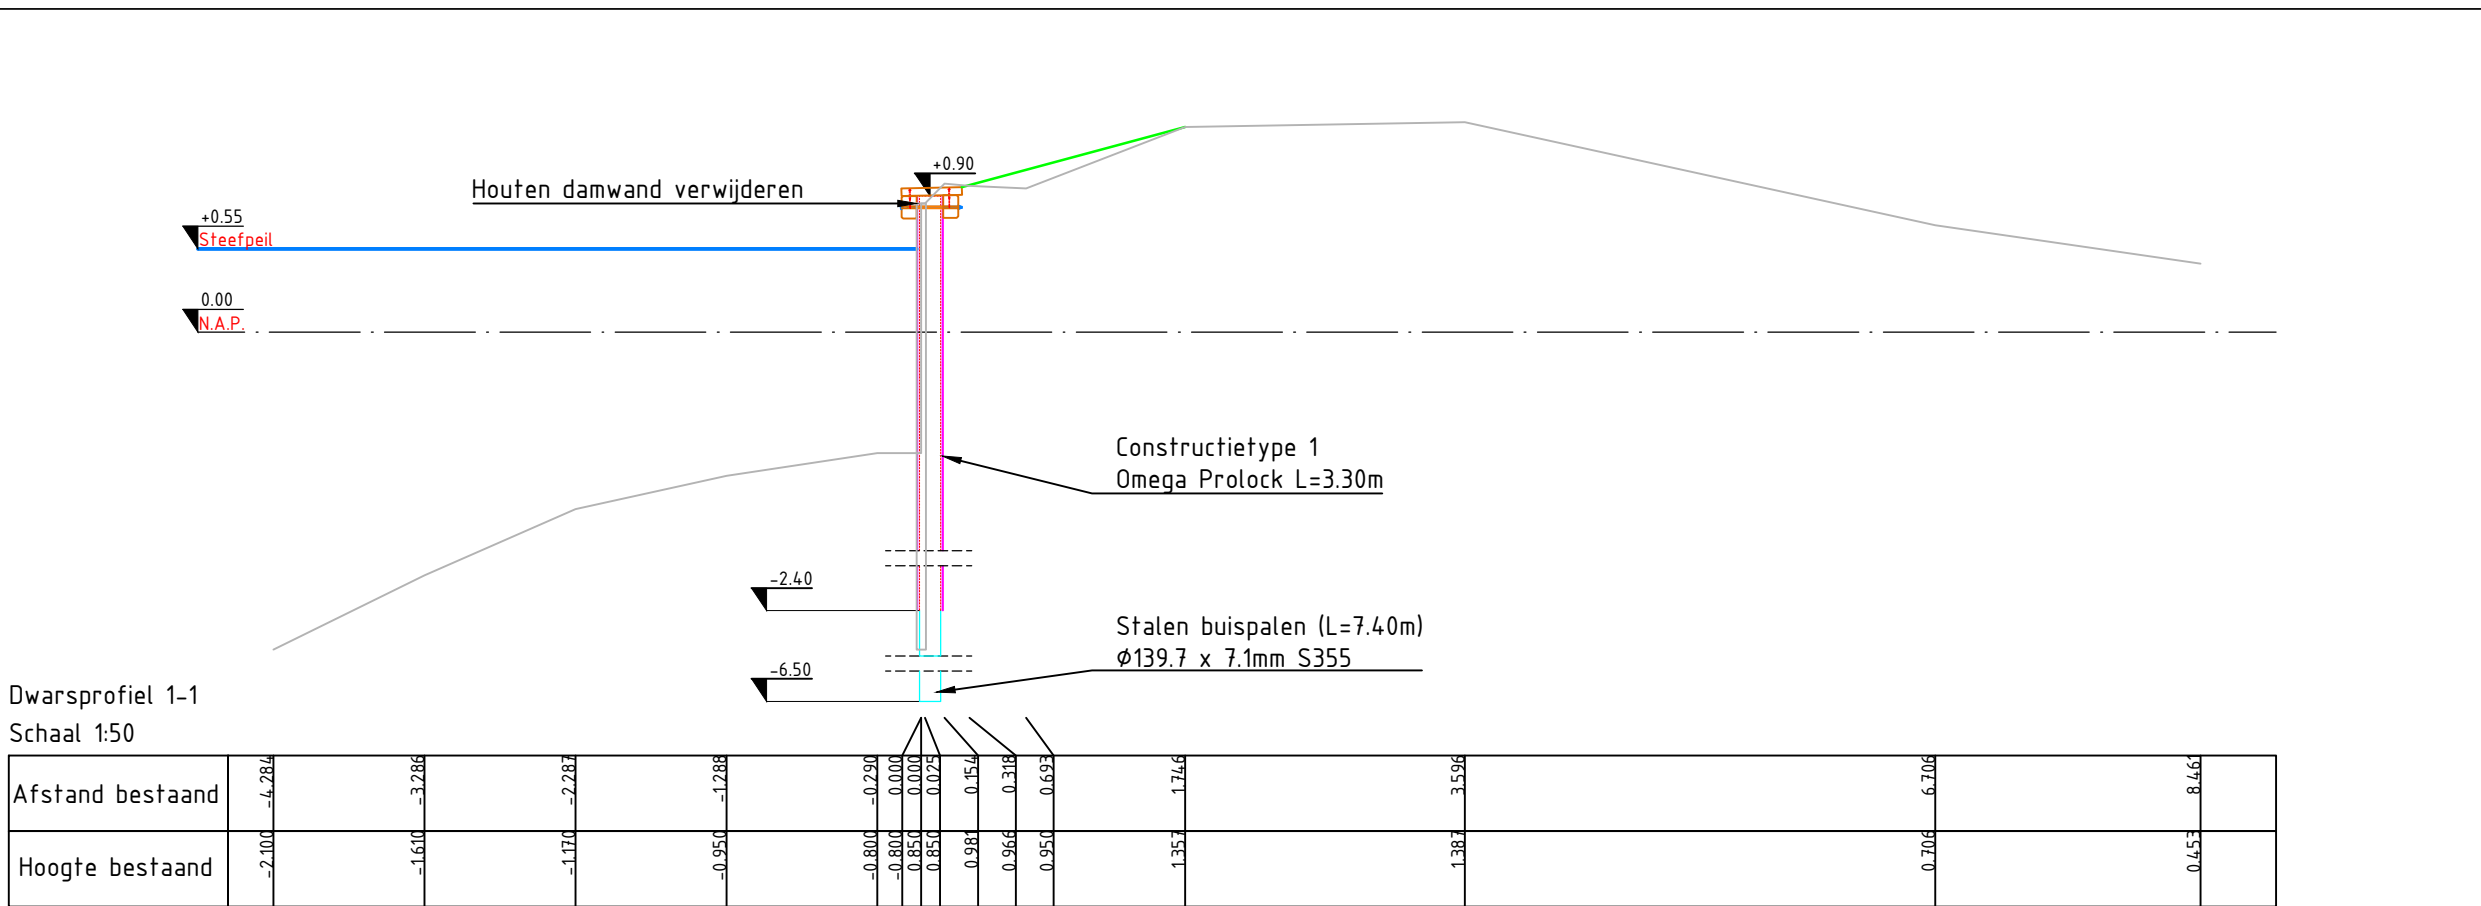


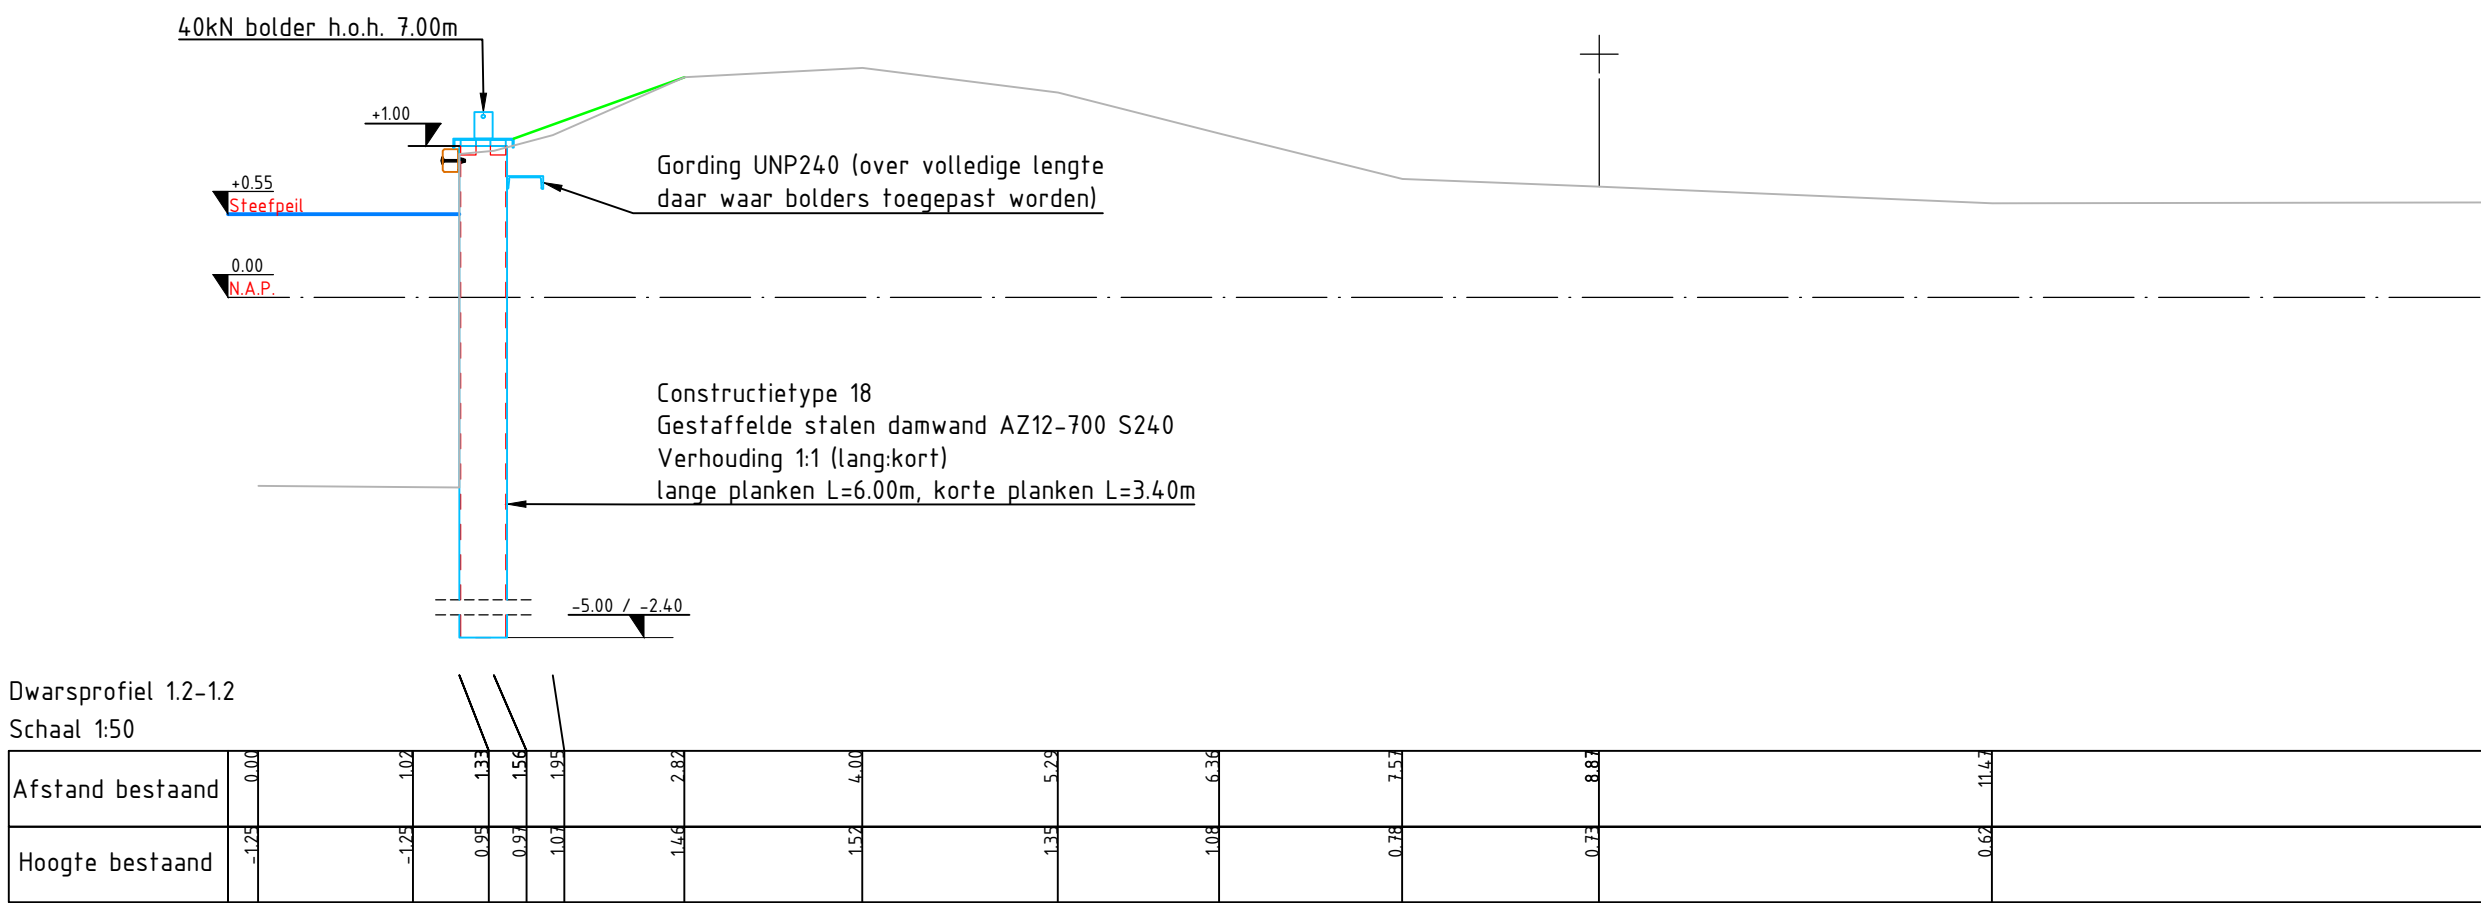

Deelvak 01
Schaal 1500

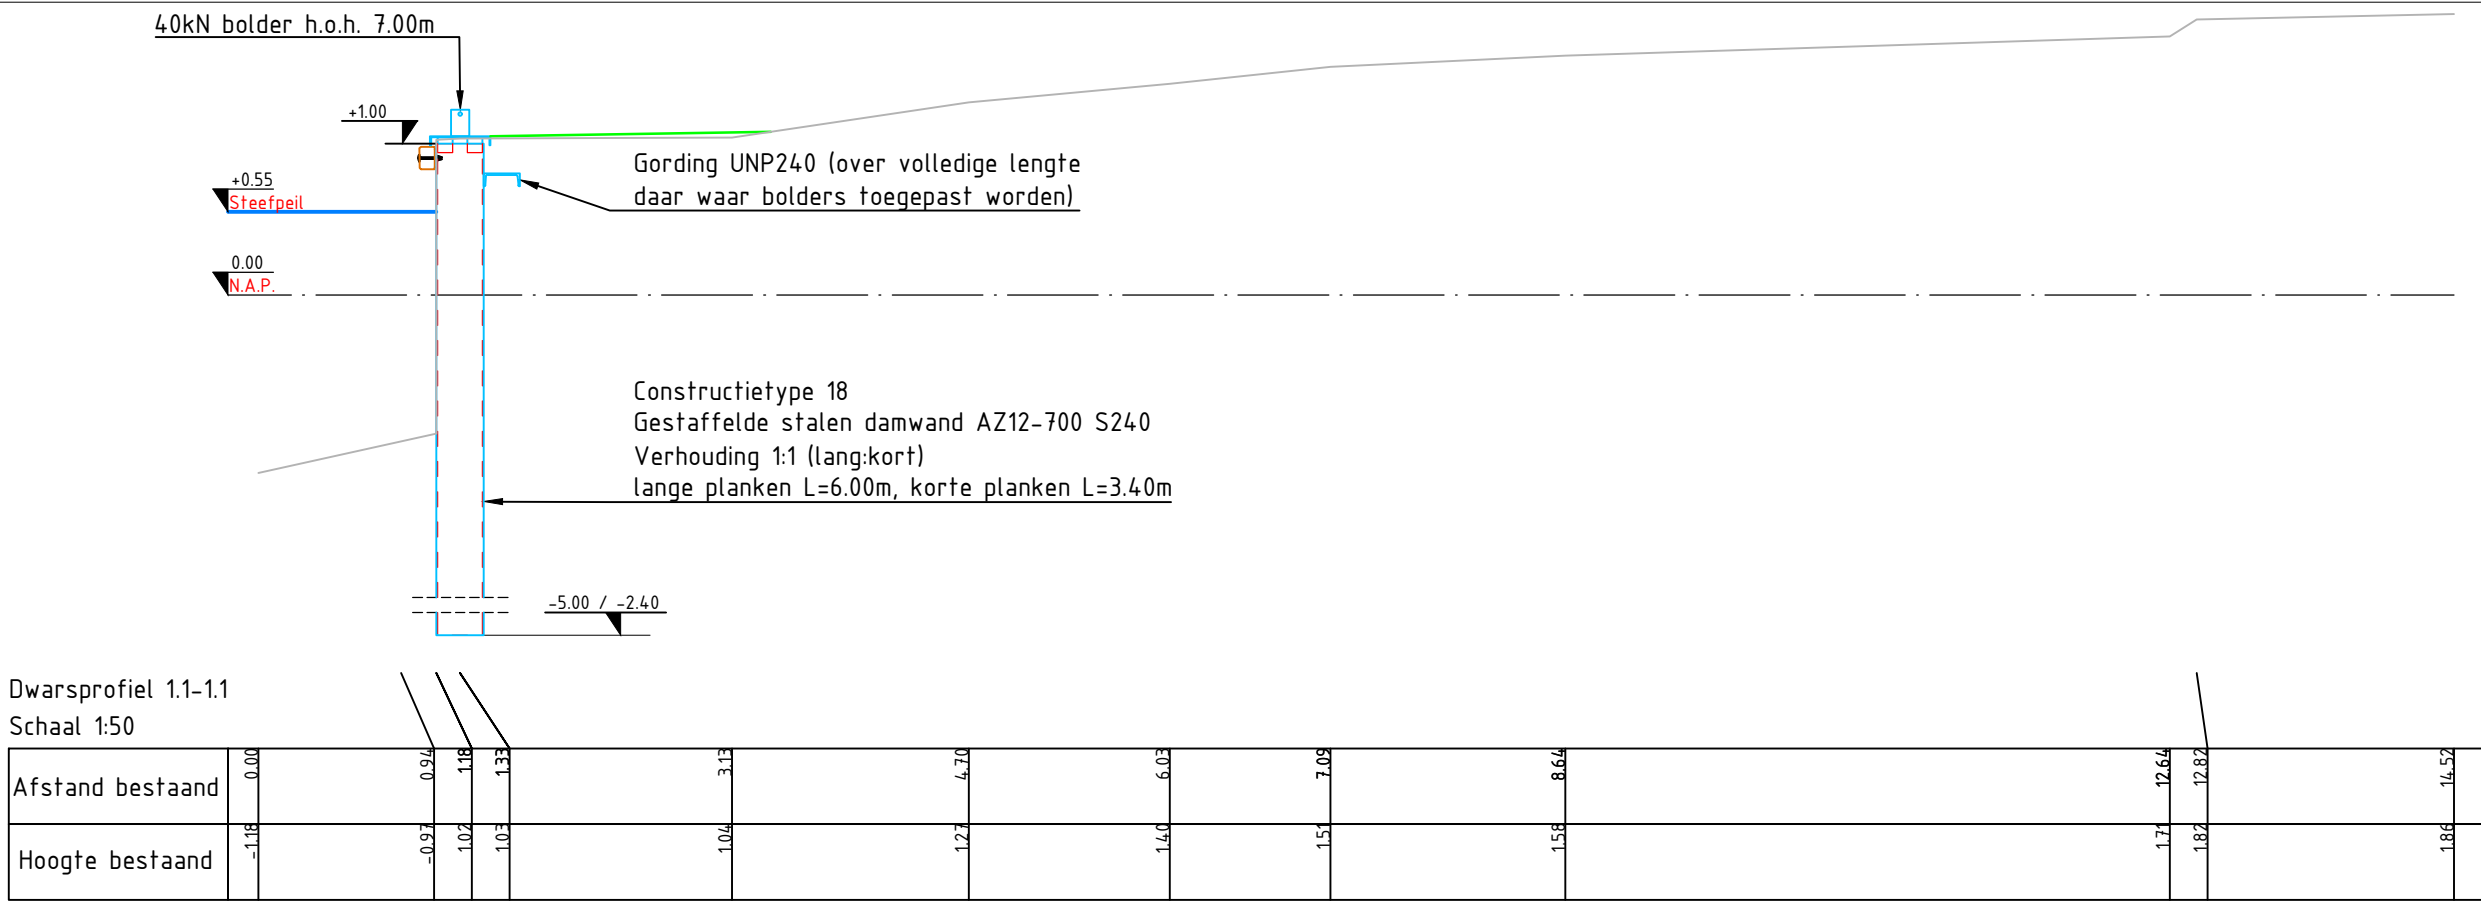

LEGENDA:

- 199B**

 - Dijkvaknummering
 - Kadastrale grens
 - Grens lopend/ kaartblad
 - Bestaande palenbeschoning
 - Bestaande houten damwand
 - Bestaande stalen damwand
 - Bestaande kademuur
 - Bestaande kunststof beschoning
 - Oever zonder constructie
 - Verwijderen palenbeschoning
 - Verwijderen houten damwand
 - Verwijderen stalen damwand
 - Verwijderen betonblokkenmatten
 - Aanbrengen kunststof damwand-buispalen
 - Aanbrengen verankerde houten damwand
 - Aanbrengen houten damwand
 - Aanbrengen gestaffelde stalen damwand
 - Stalen damwand overlating 11
 - Overlatingen in J-assen/overlatingen in J-assen
 - Te verwijderen kabel door nutsbedrijf
 - Opnemen en herplaatsen gas markeringspaal
 - Bestaande hoogte oeverconstructie
- GHJ metring**

 - Opnemen en herplaatsen roefpaal
 - Opnemen en herplaatsen scheepvaartbord
 - Opnemen en herplaatsen verkeersbord
 - Opnemen en herplaatsen houten paal
 - Verwijderen houten paal
 - Verwijderen stalen paal
 - Opnemen en herplaatsen zinkerbord
 - Verwijderen meerpaal
 - Bolder verwijderen
 - Opnemen en herplaatsen houten paal
 - Opnemen en herplaatsen zitbank met leuning
 - Verwijderen zitbank zonder leuning
 - Verwijderen zwemtrap
 - Tankstation handhaven
 - Opnemen en herplaatsen viagenmast
 - Verwijderen kast (door derden)
- LEGENDA: (bestaande K&L)**

 - Laagspanning
 - Middenspanning
 - Hoogspanning
 - Gasleiding, lage druk
 - Gasleiding, hoge druk
 - Waterleiding
 - Waterleiding, buiten gebruik
 - Buis met gevaarlijke inhoud
 - Data
 - Vrij verval riolering
 - Persteiding
 - Info en/of mantelbuis
 - Overige en/of mantelbuis
- Handhaven boom (+nr. BEA)**

Maatwerk boom (+nr. BEA)

Te verwijderen boom (+nr. BEA)


Verwijderen opschot

Verwijderen boomstronk groot

Verwijderen boomstronk klein

Locatie dwarsprofiel met nummer

Werkzone (breedte = 1m)

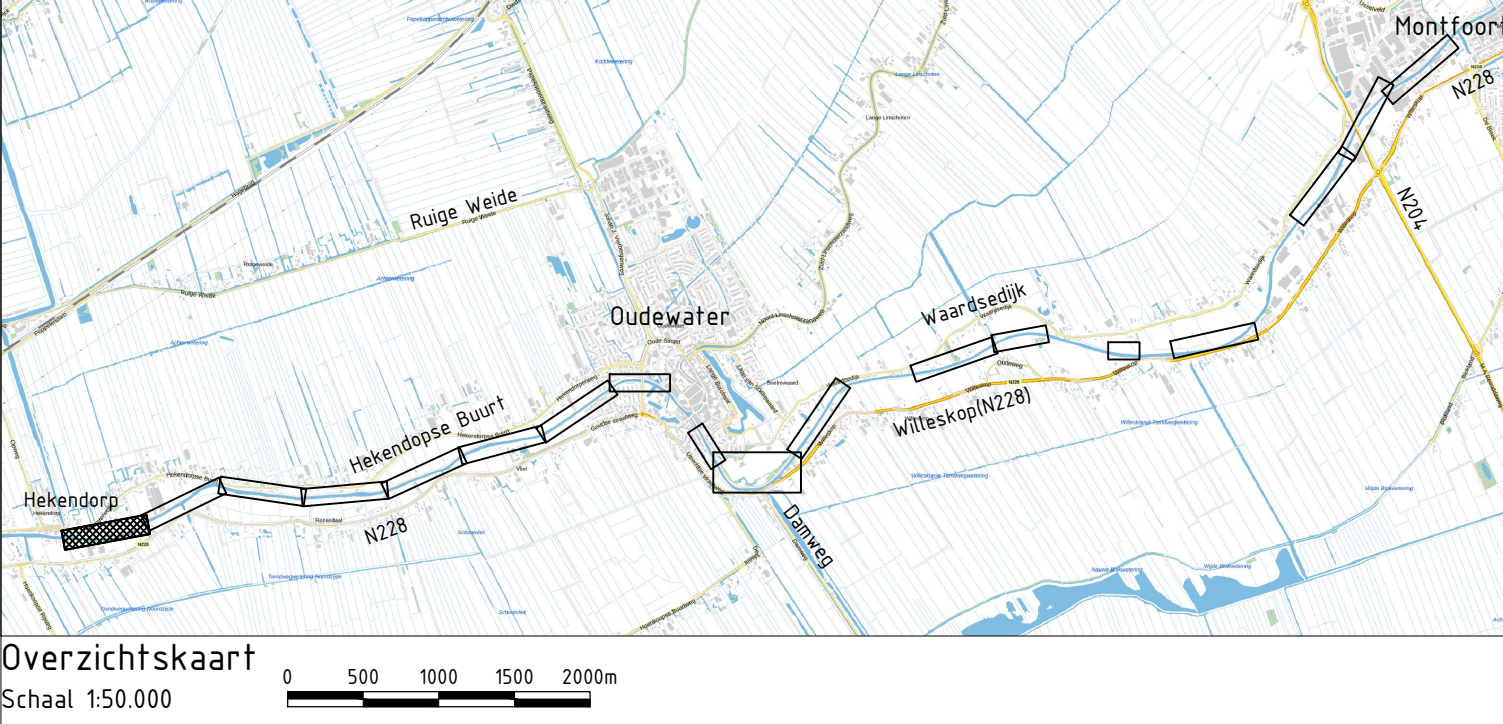

ALGEMEEN

Maatvoering in meters, tenzij anders aangegeven.
Pellaten in meters t.o.v. N.A.P.
Hoeken in 360 graden stelsel.
Coördinaten in meters t.o.v. Rijksdriehoekstelsel (EPSG 28992)
Maatvoering afgerond op cm. Doortekeningen kunnen hierdoor een cm afwijken.

Projectnummer	42211A	Documentnummer	42211A-301-B5	Blad	1	Aantal	17	Verste	18-09-2025
Documentaart	Bestand	Formaat	Schaal	Afdeling	Ontwerp	Accord	Projectfase	Status	DEFINITIEF
TEKENING	11.42211A-10	A0	1500	B	MdM	LR	Bestaande		