

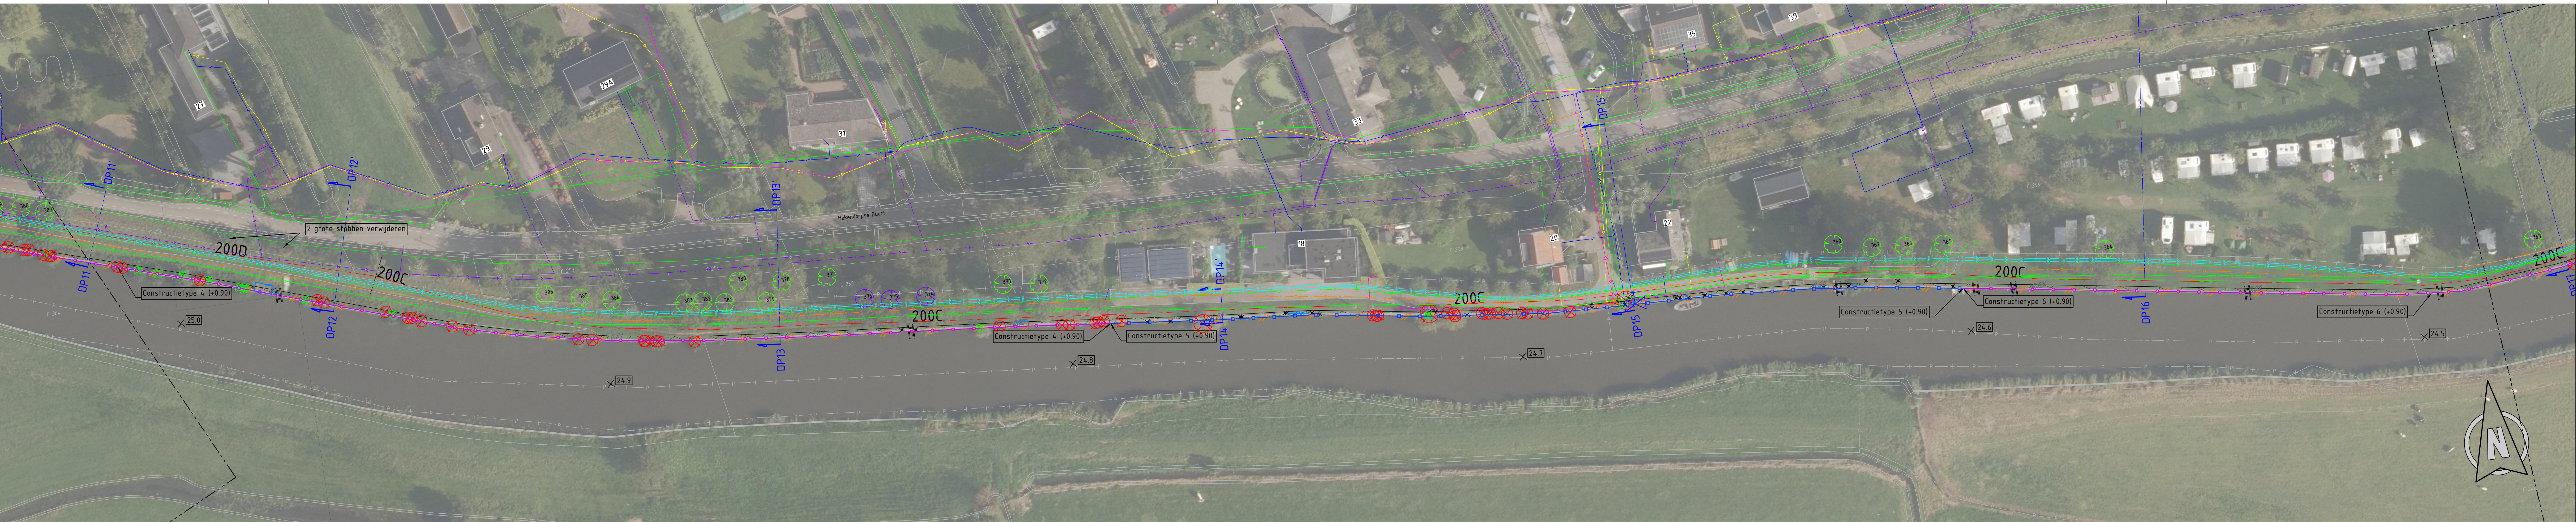
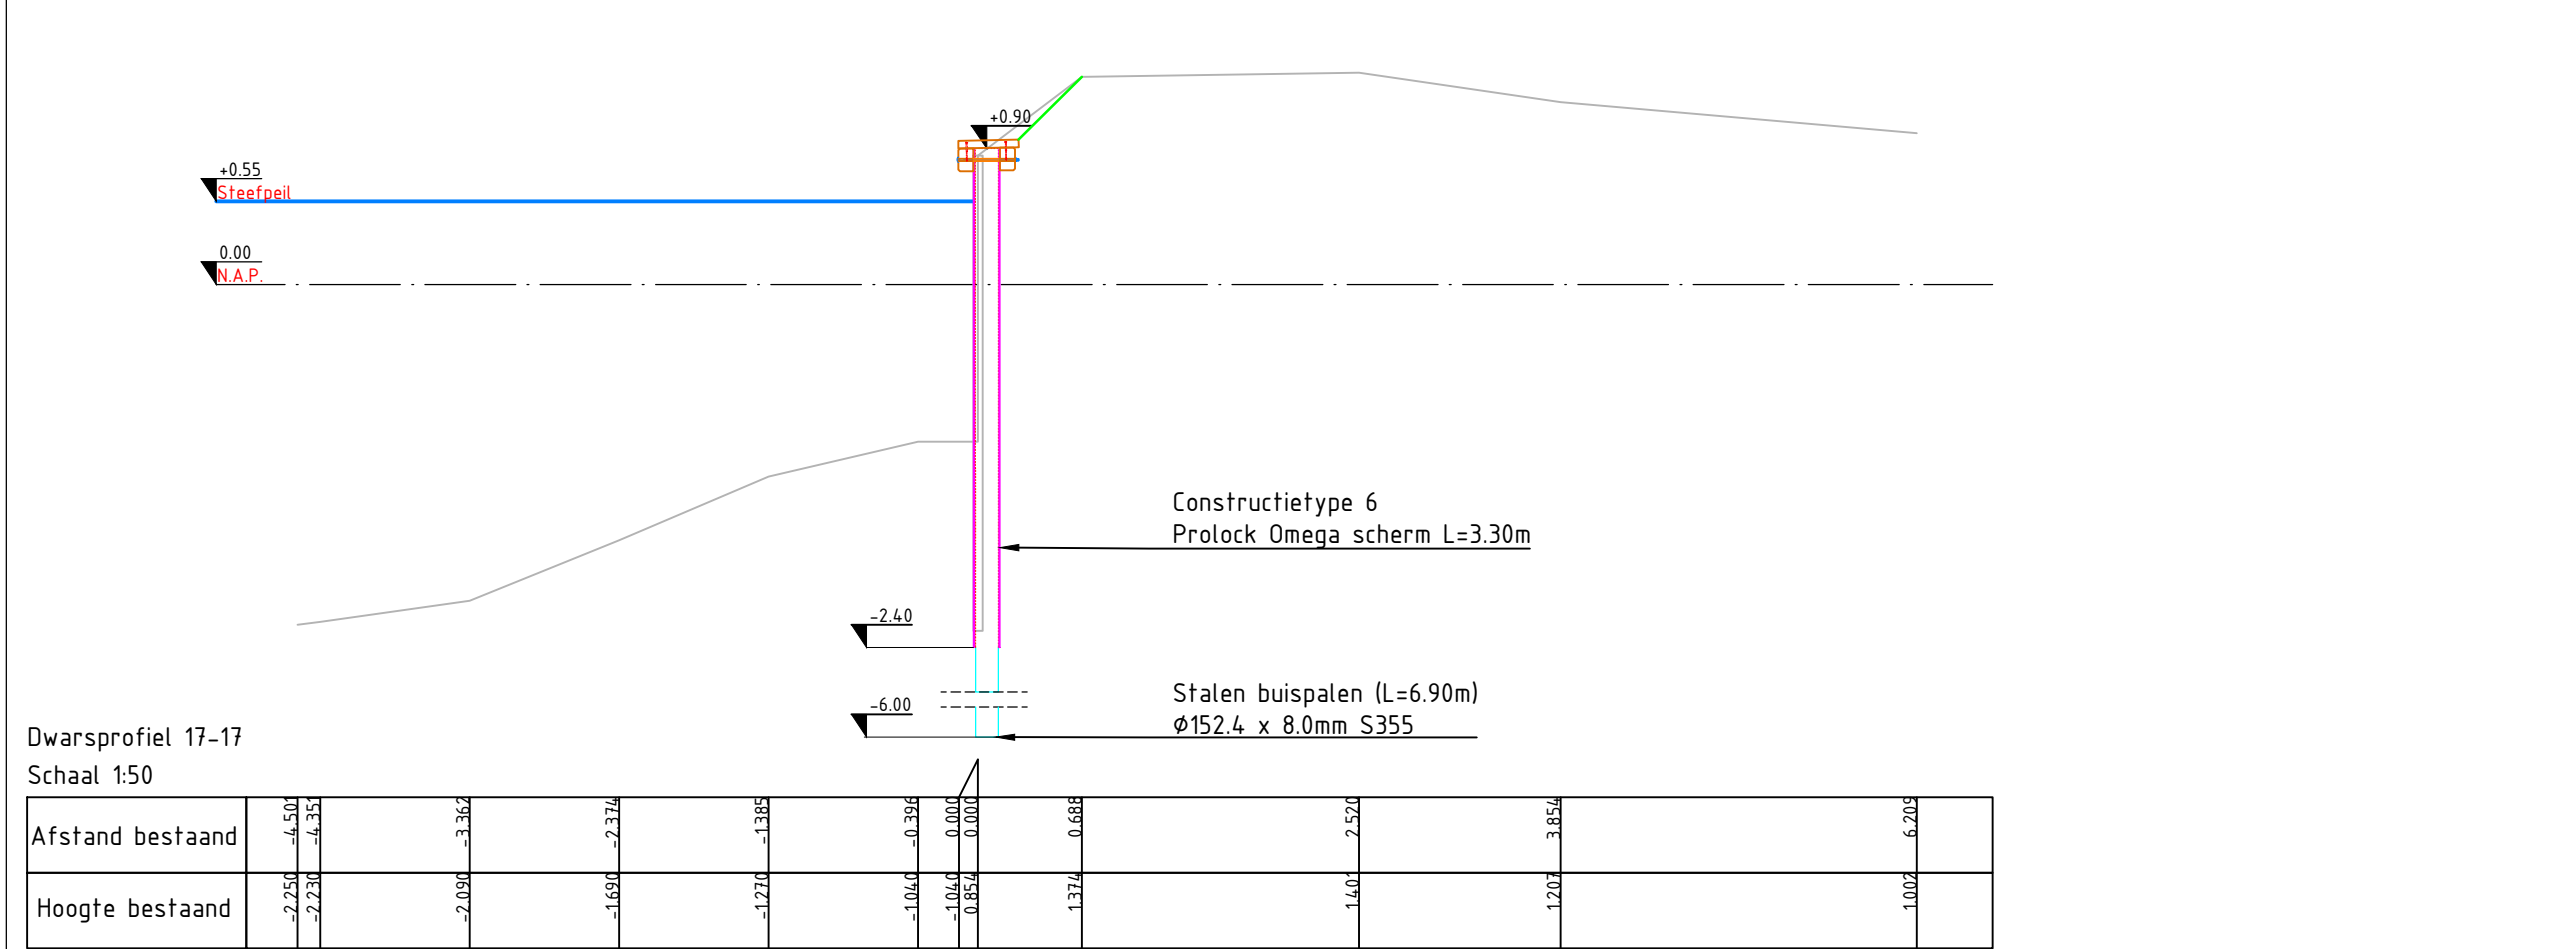
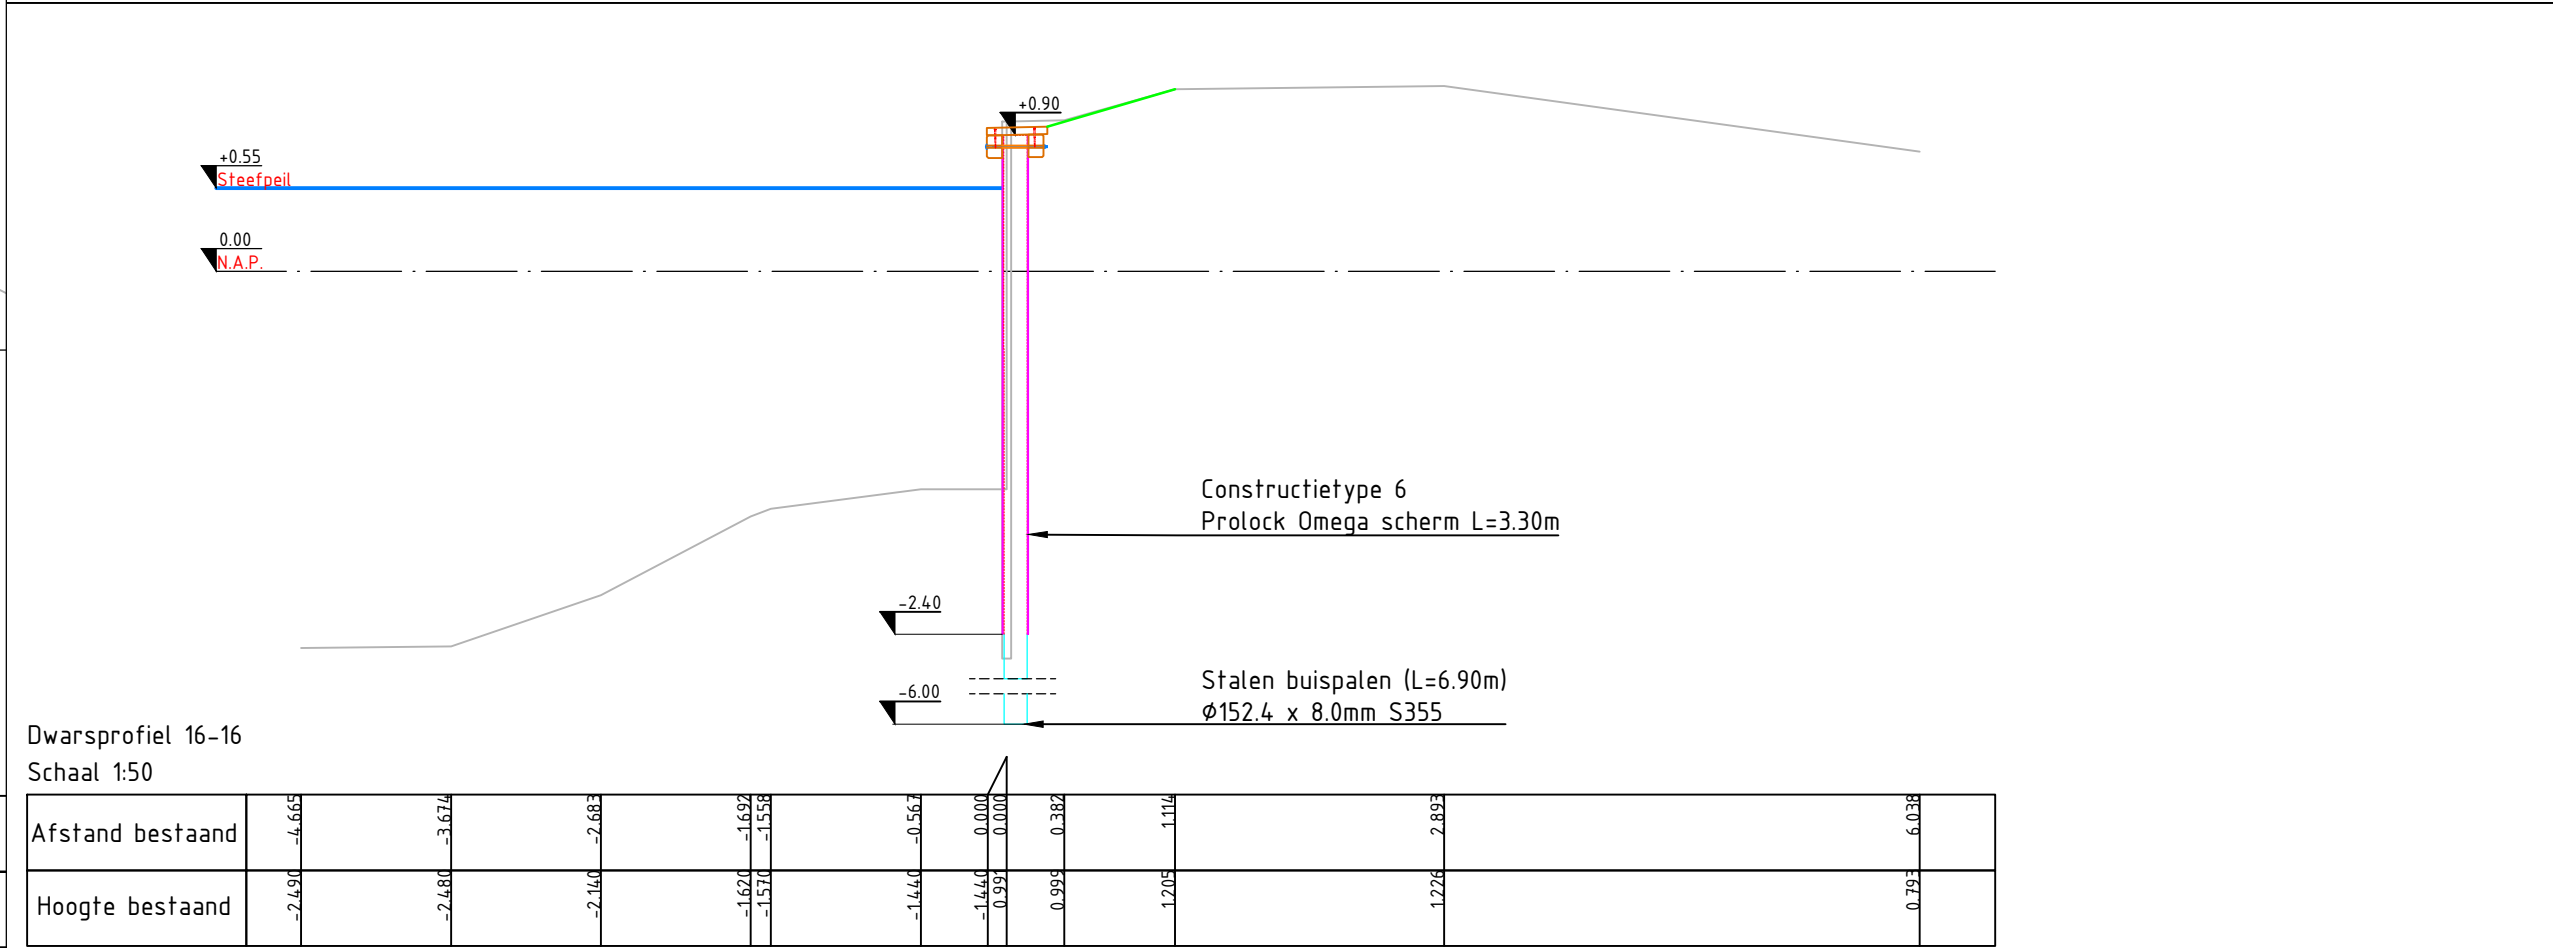
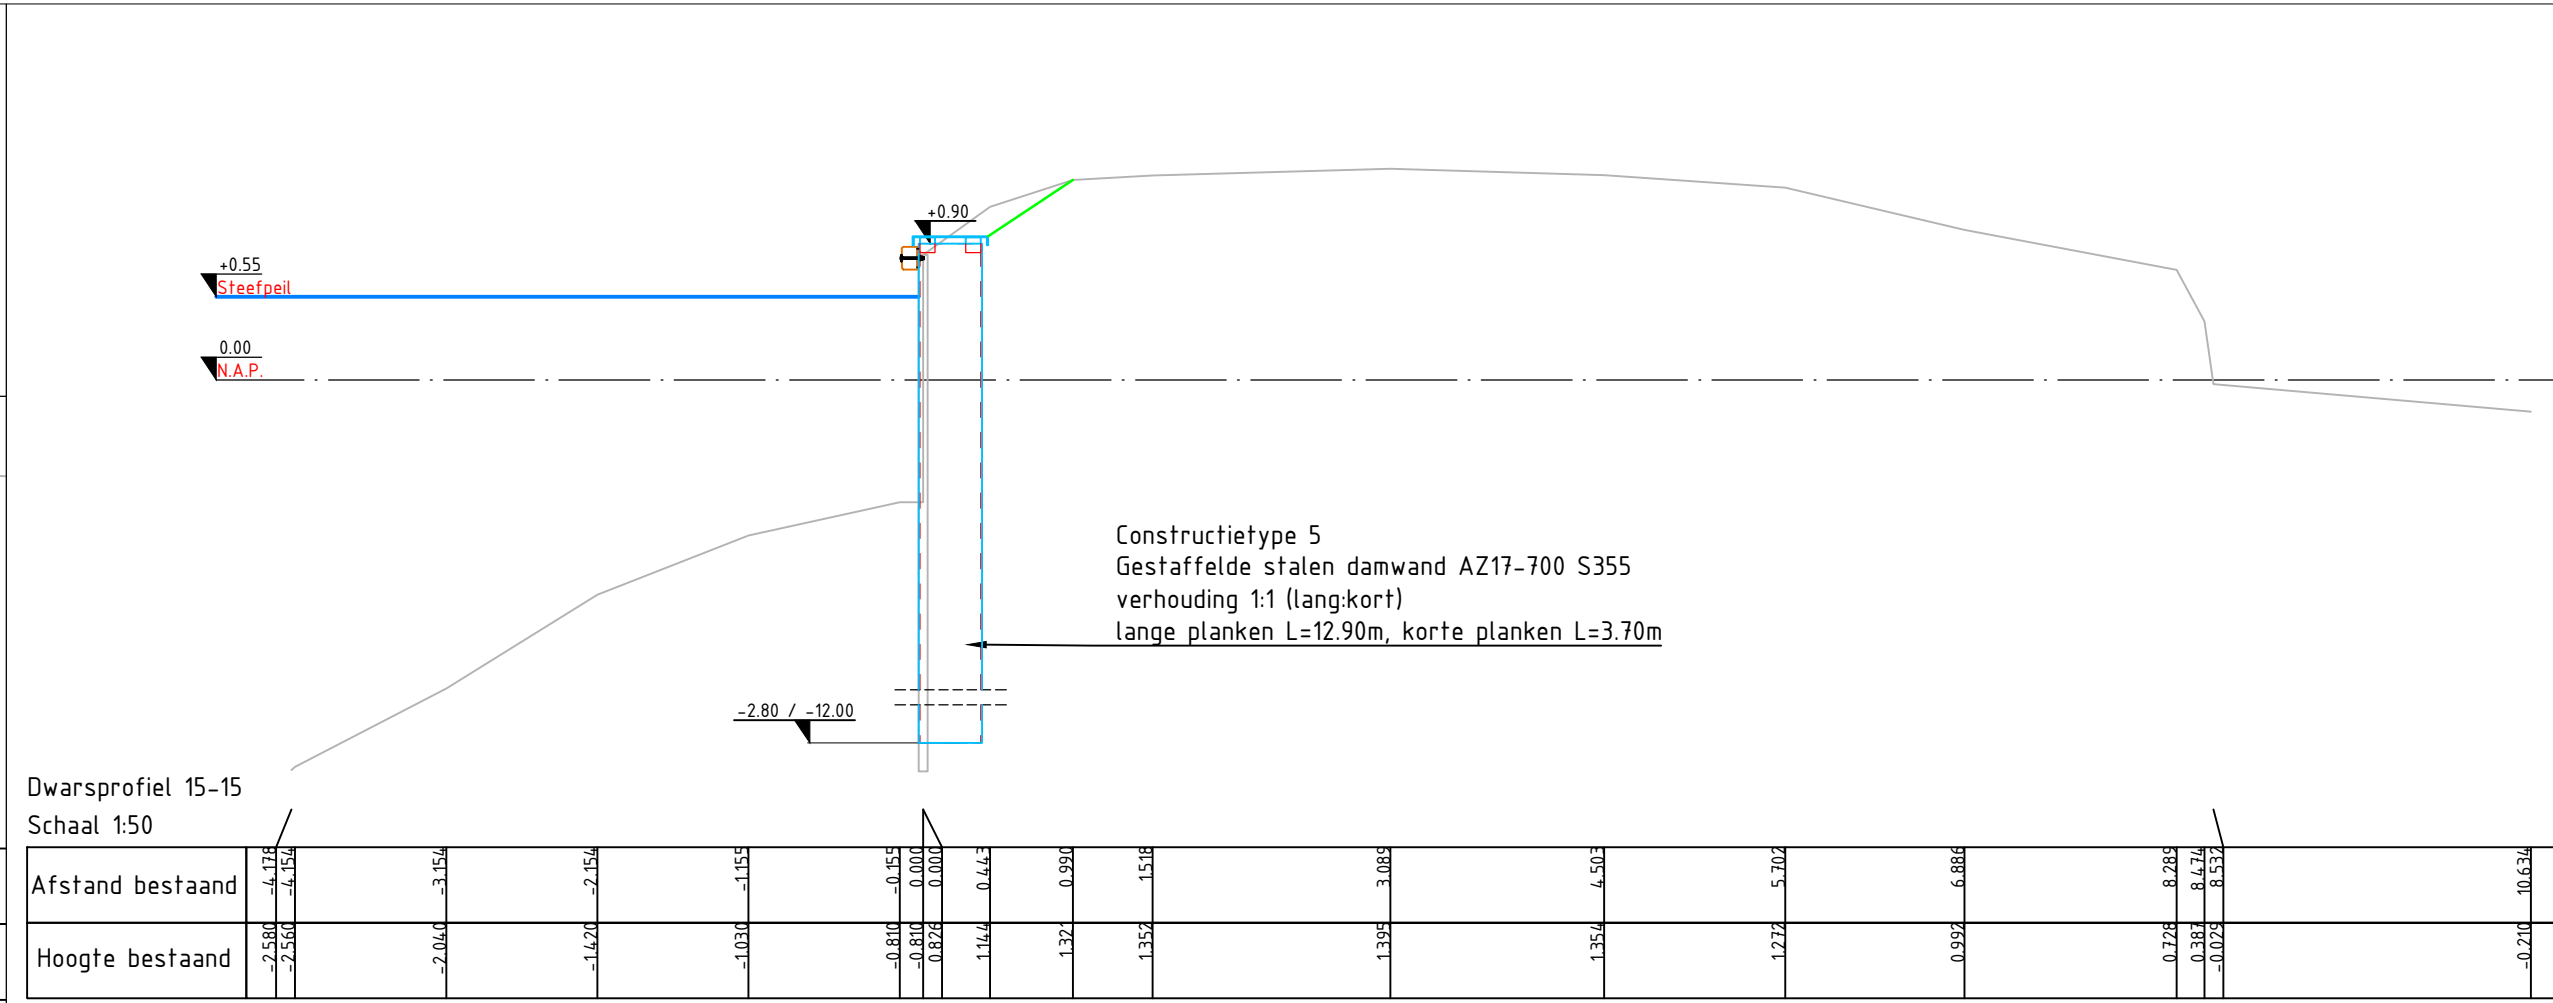
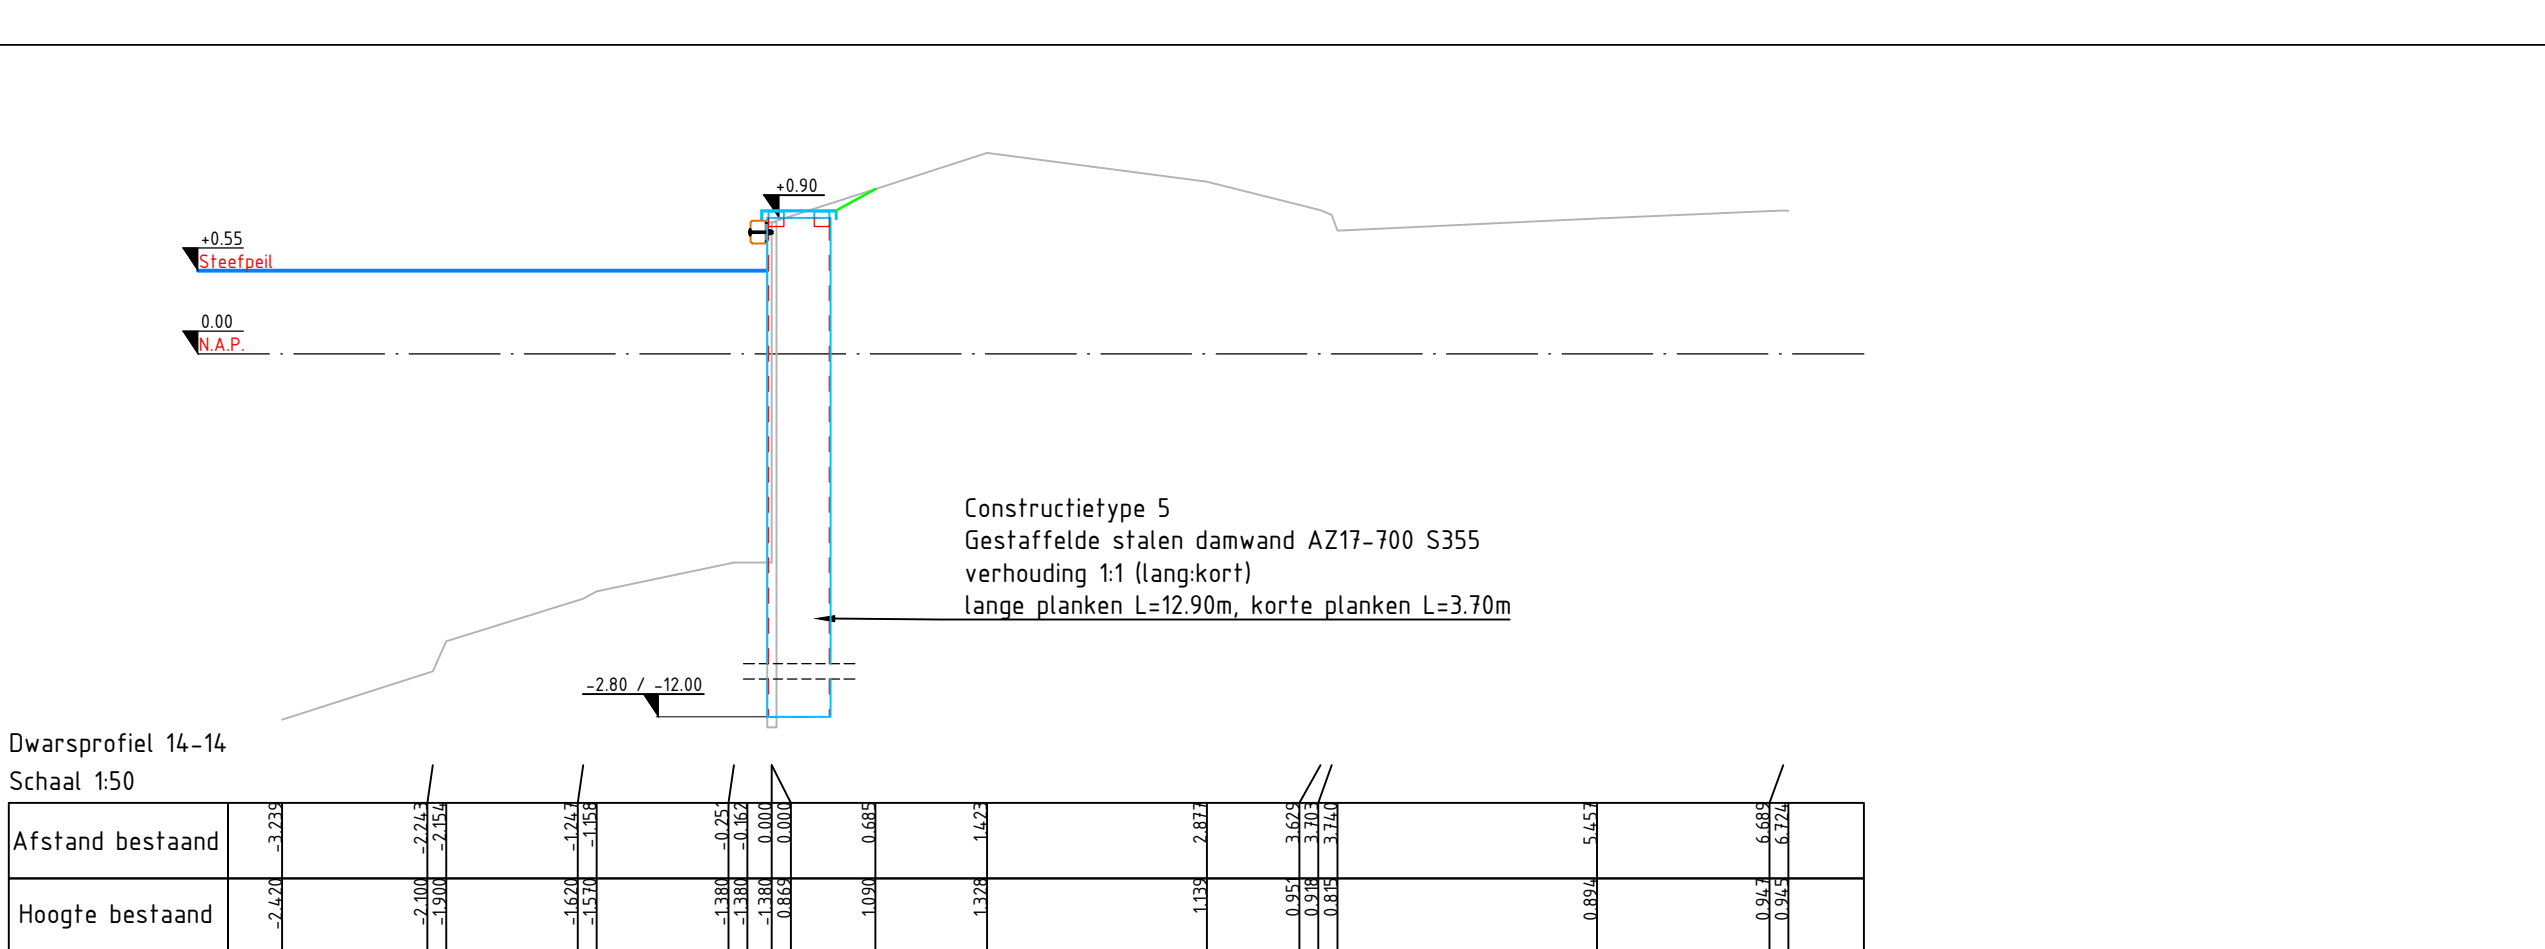
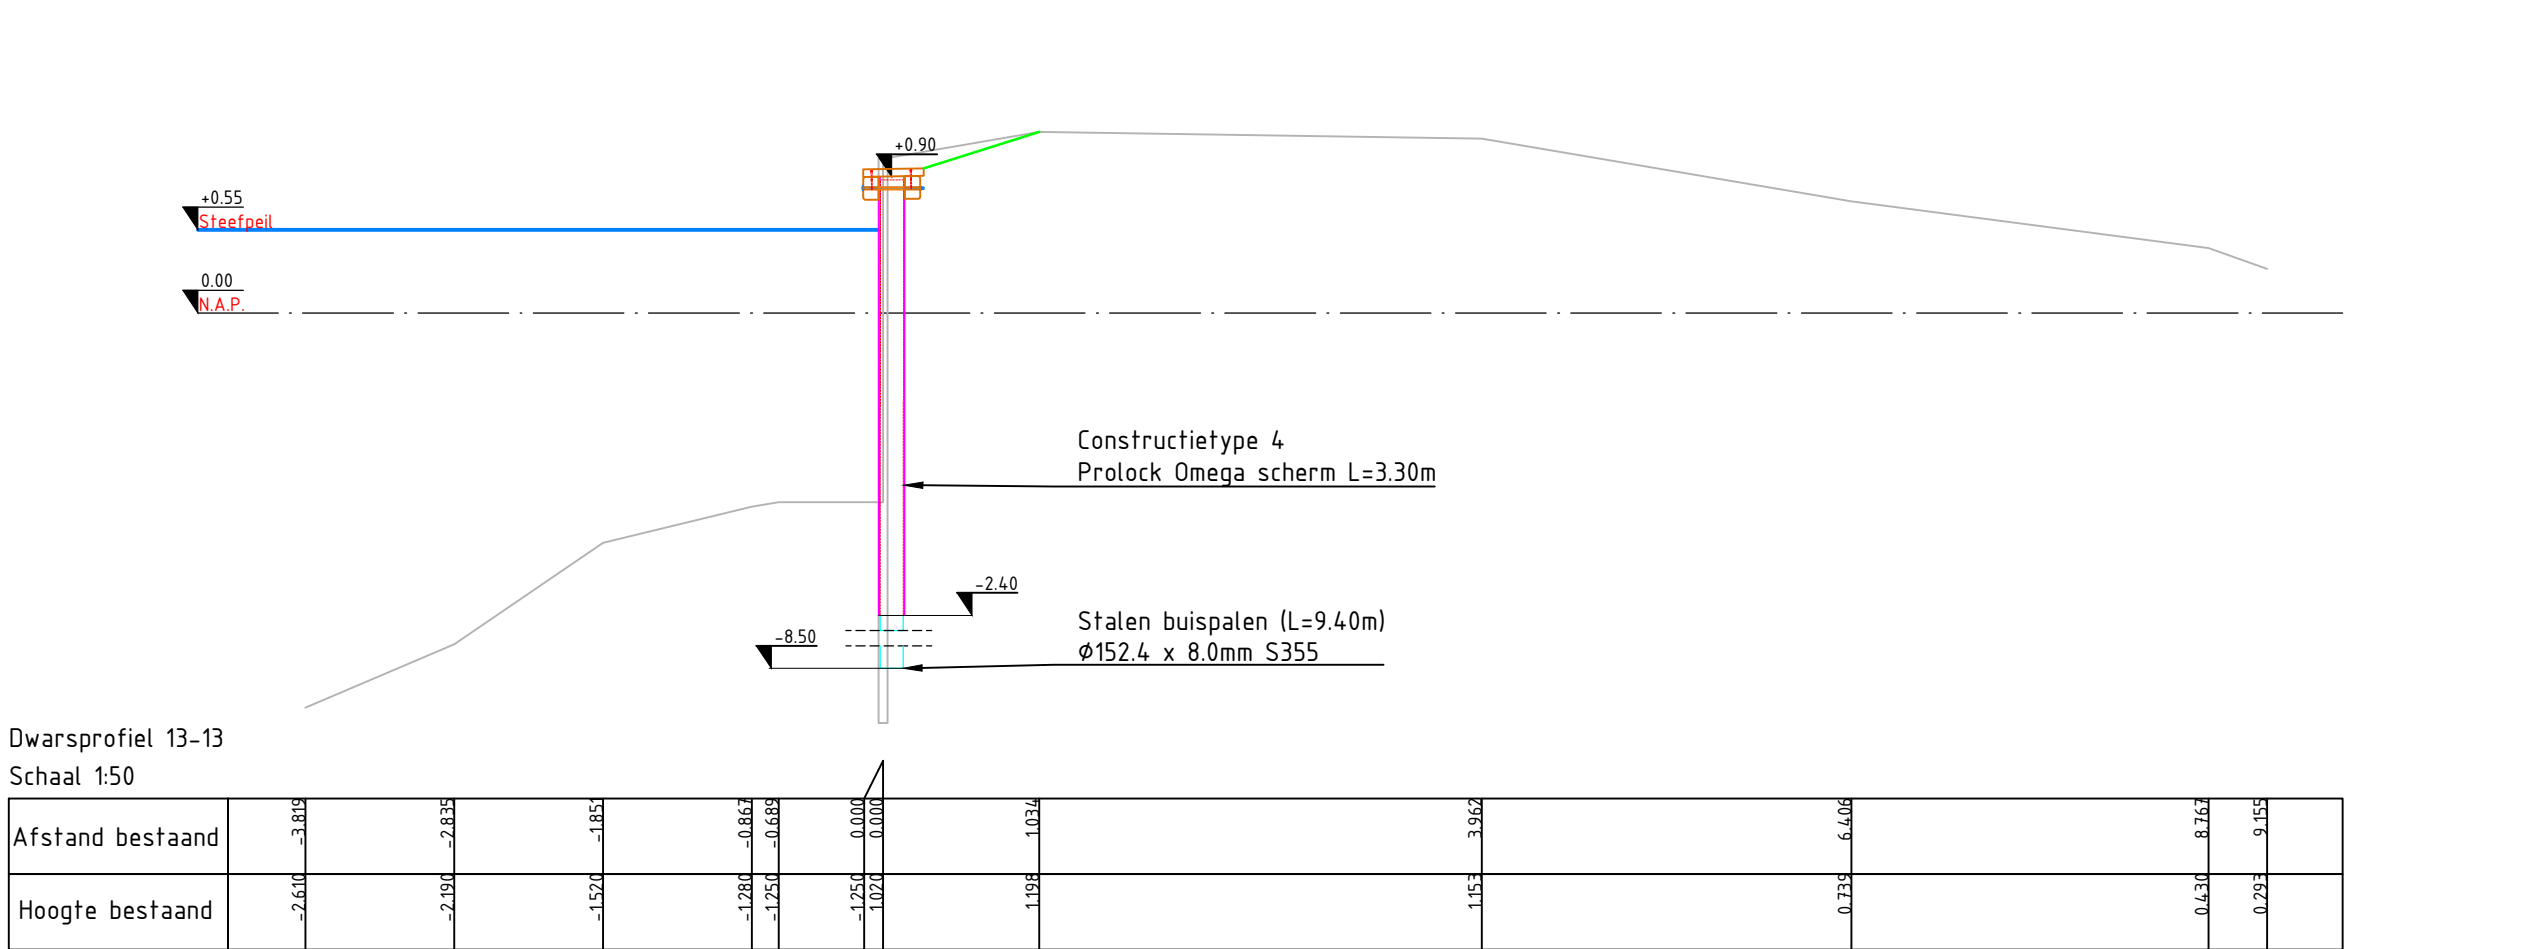


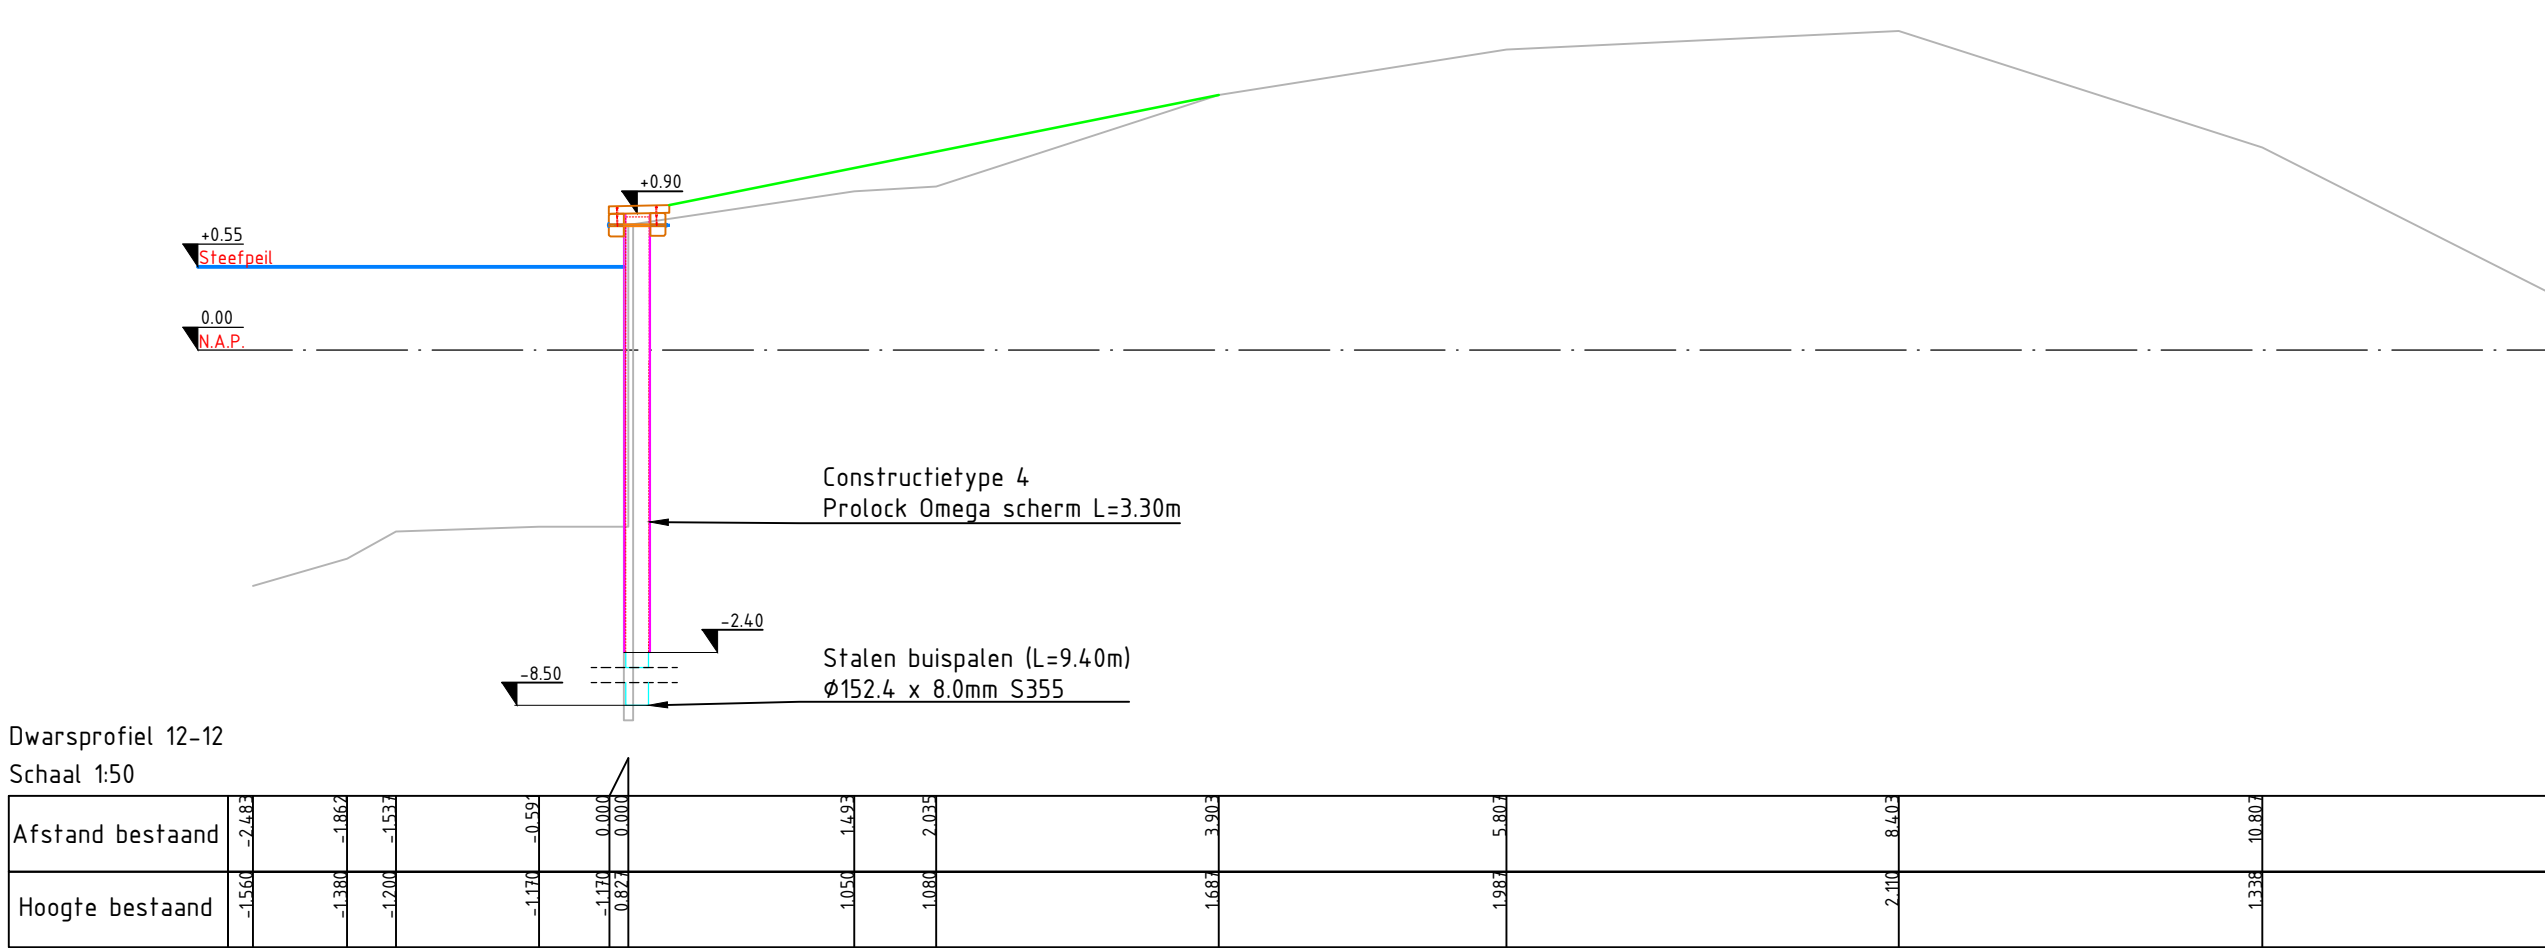


Deelvak 03
Schaal 1500

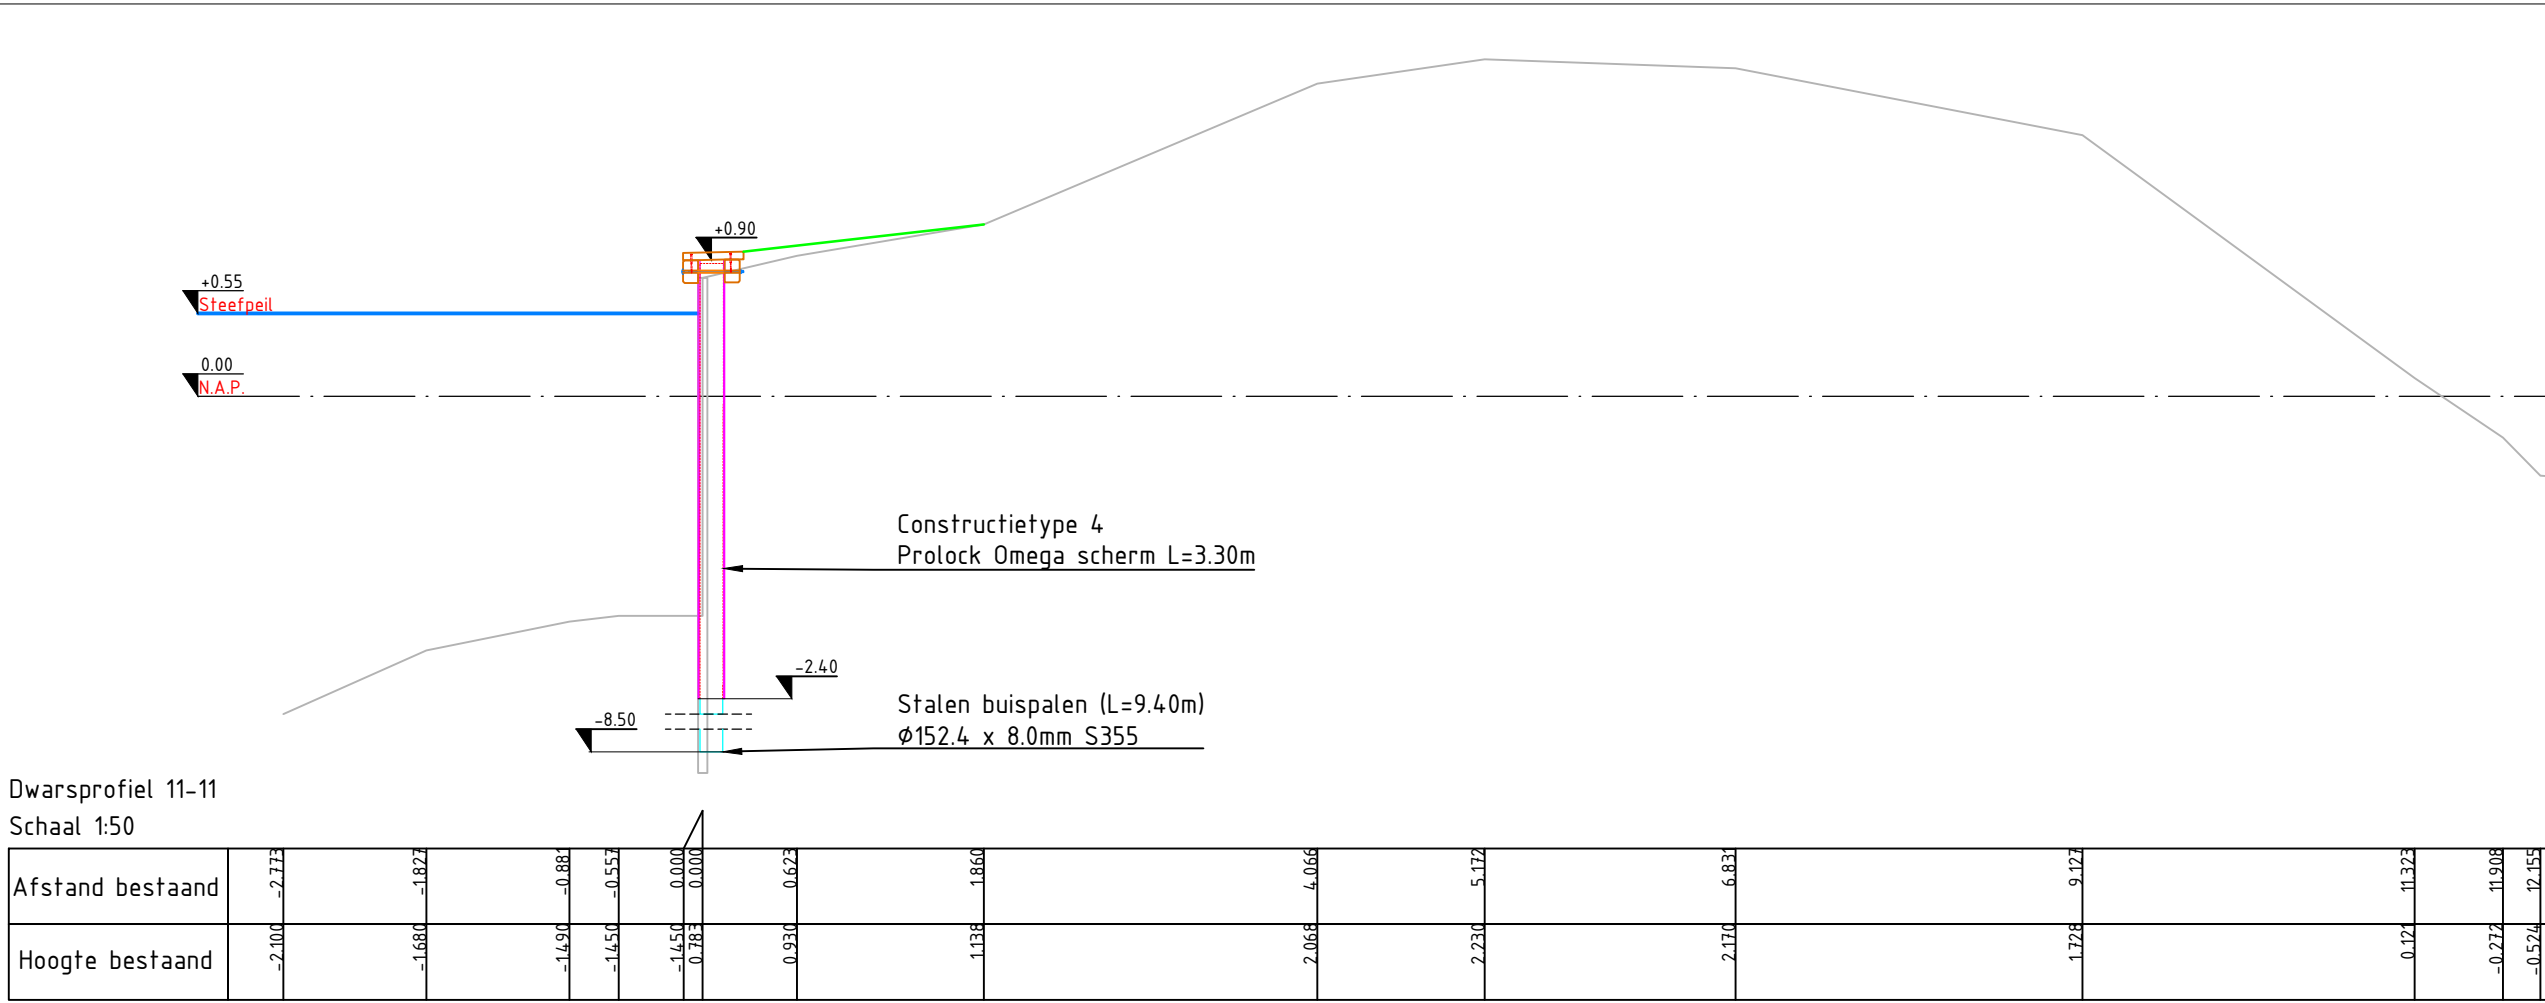

LEGENDA:

- 199B**
- Dijkvaknummering
 - Kadastrale grens
 - Grens volgendi kaartblad
 - Bestaande palenbeschoning
 - Bestaande houten damwand
 - Bestaande stalen damwand
 - Bestaande kademuur
 - Bestaande kunststof beschoning
 - Oever zonder constructie
 - Verwijderen palenbeschoning
 - Verwijderen houten damwand
 - Verwijderen stalen damwand
 - Verwijderen betonbalkenmatten
 - Aanbrengen kunststof damwand-buispalen
 - Aanbrengen verankerde houten damwand
 - Aanbrengen houten damwand
 - Aanbrengen gestaffelde stalen damwand
 - Stalen damwand overluiding 1:1
 - Overluiding 1:1 - Jis-overluiden lip-inpassen
 - Te verwijderen kabel door nutsbedrijf
 - Opnemen en herplaatsen gas markeringspaal
 - Bestaande hoogte oeverconstructie
 - GH1 metring
 - Opnemen en herplaatsen rofpaal
 - Opnemen en herplaatsen scheepvaartbord
 - Opnemen en herplaatsen verkeersbord
 - Opnemen en herplaatsen houten paal
 - Verwijderen houten paal
 - Verwijderen stalen paal
 - Opnemen en herplaatsen zinkenbord
 - Verwijderen meerpil
 - Bolder aanbrengen
 - Bolder verwijderen
 - Opnemen en herplaatsen houten paal
 - Opnemen en herplaatsen zitbank met leuning
 - Verwijderen zitbank zonder leuning
 - Verwijderen zwamtrap
 - Tankstation handhaven
 - Opnemen en herplaatsen viagenmast
 - Verwijderen kast (door derden)
- Handhaven boom (+nr. BEA)
Maalwerk boom (+nr. BEA)
Te verwijderen boom (+nr. BEA)
Verwijderen opschot
Verwijderen boomstronk groot
Verwijderen boomstronk klein
Locatie dwarsprofiel met nummer
Werkzone (breedte = 1m)
- LEGENDA: (bestaande K&L)**
- Laagspanning
 - Middenspanning
 - Hoogspanning
 - Gasleiding, lage druk
 - Gasleiding, hoge druk
 - Waterleiding
 - Waterleiding, buiten gebruik
 - Buis met gevaarlijke inhoud
 - Data
 - Vrij verval rotering
 - Persteiding
 - Info en/of mantelbuis
 - Overige en/of mantelbuis

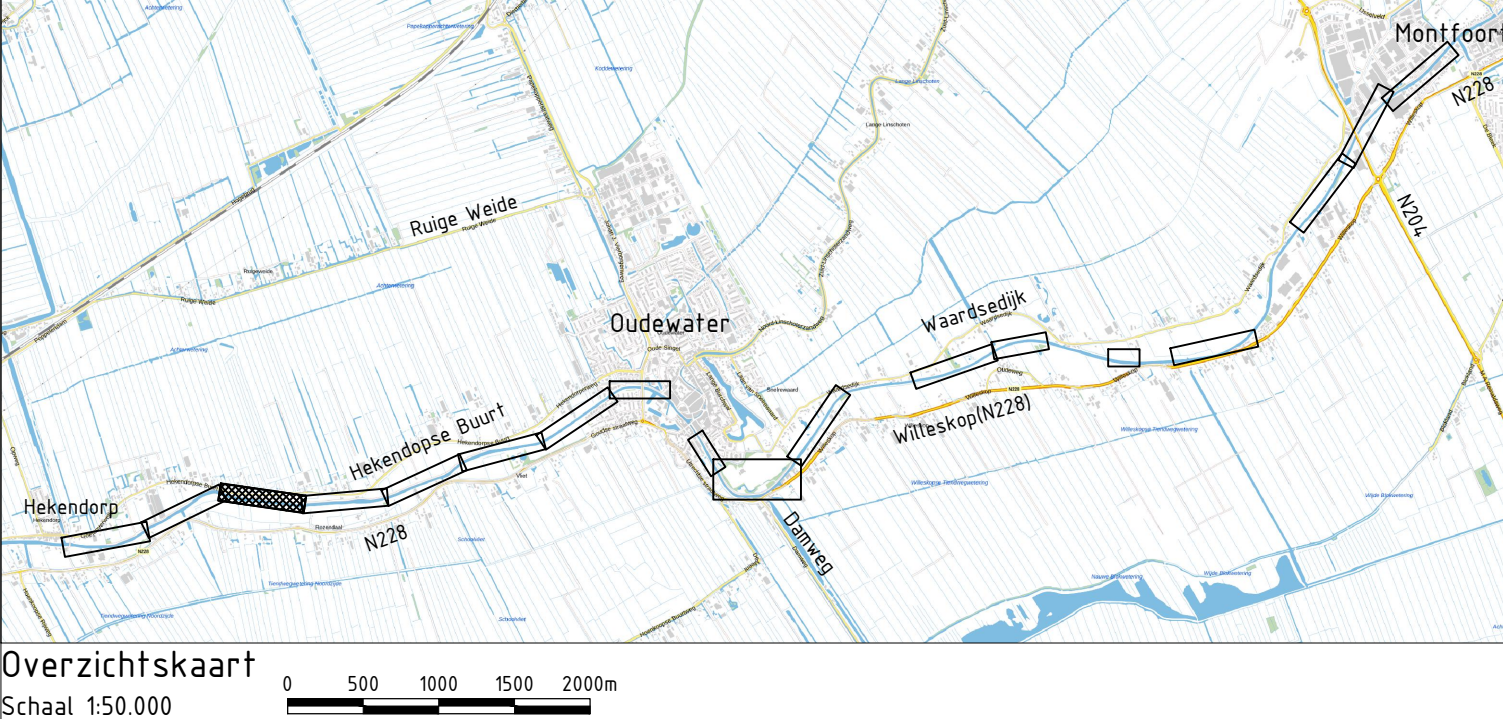

ALGEMEEN

Maatvoering in meters, tenzij anders aangegeven.
Pellaten in meters t.o.v. N.A.P.
Hoeken in 360 graden stelsel.
Coördinaten in meters t.o.v. Rijksdriehoekstelsel (EPSG 28992)
Maatvoering afgerond op cm. Doortekeningen kunnen hierdoor een cm afwijken.

Objectcode intern	Projectnummer	Documentnr. GPS	Tekeningnummer	Blad	Aantal	Verste	Datum
42211A	42211A	42211A-303-B5	42211A-303-B5	3	17	—	18-09-2025
Documentaart	Bestand	Formaat	Schaal	Afdeling	Ontwerper	Accoord	Projectfase
TEKENING	11-42211A-30	A0	1500	IB	MGM	LR	Bestaand
Definitief							