

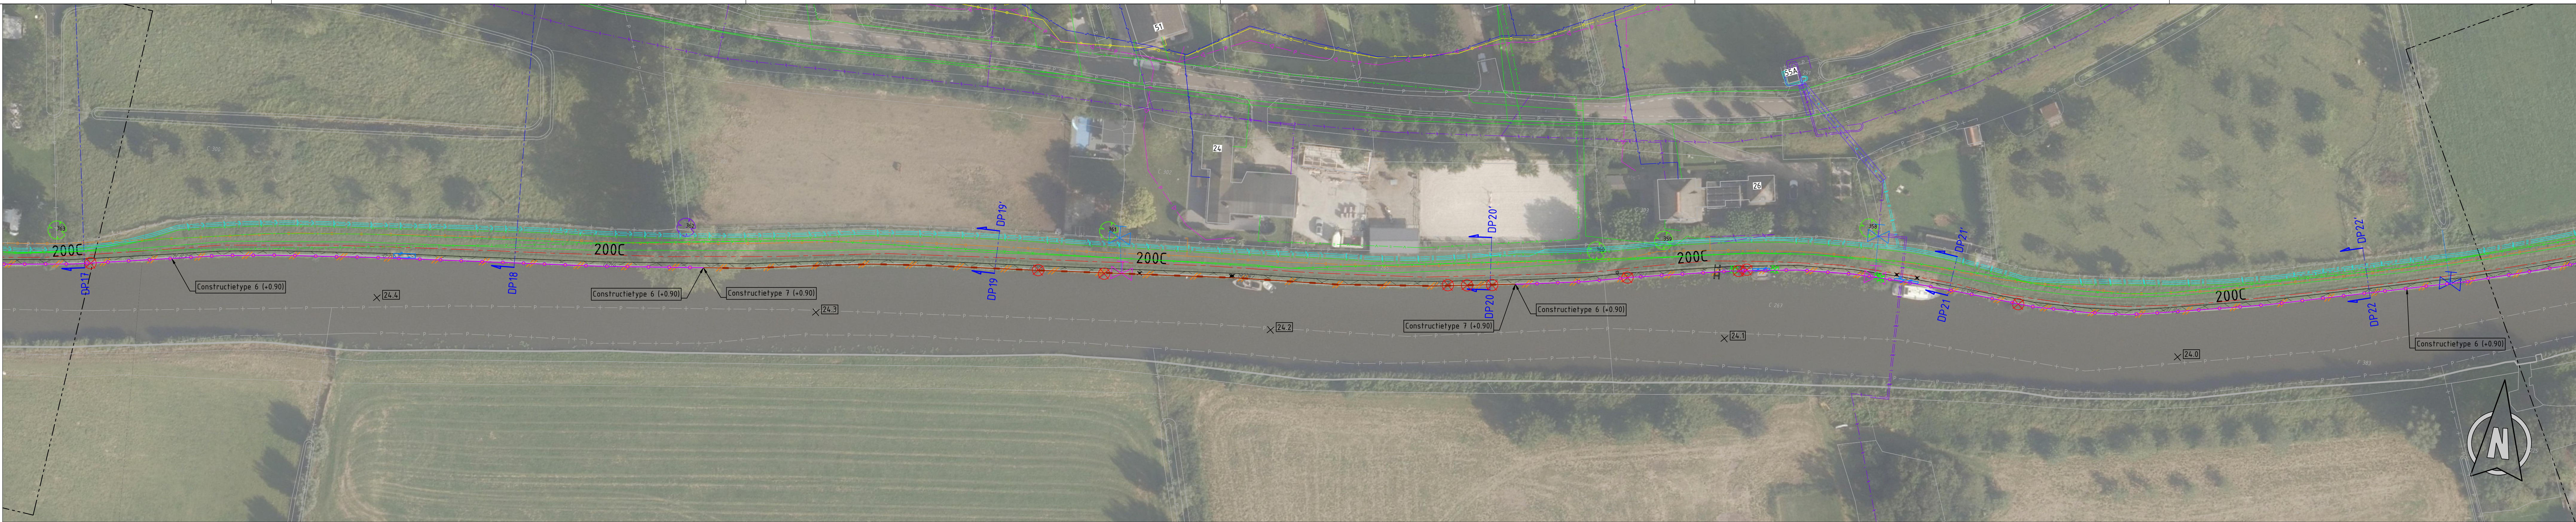
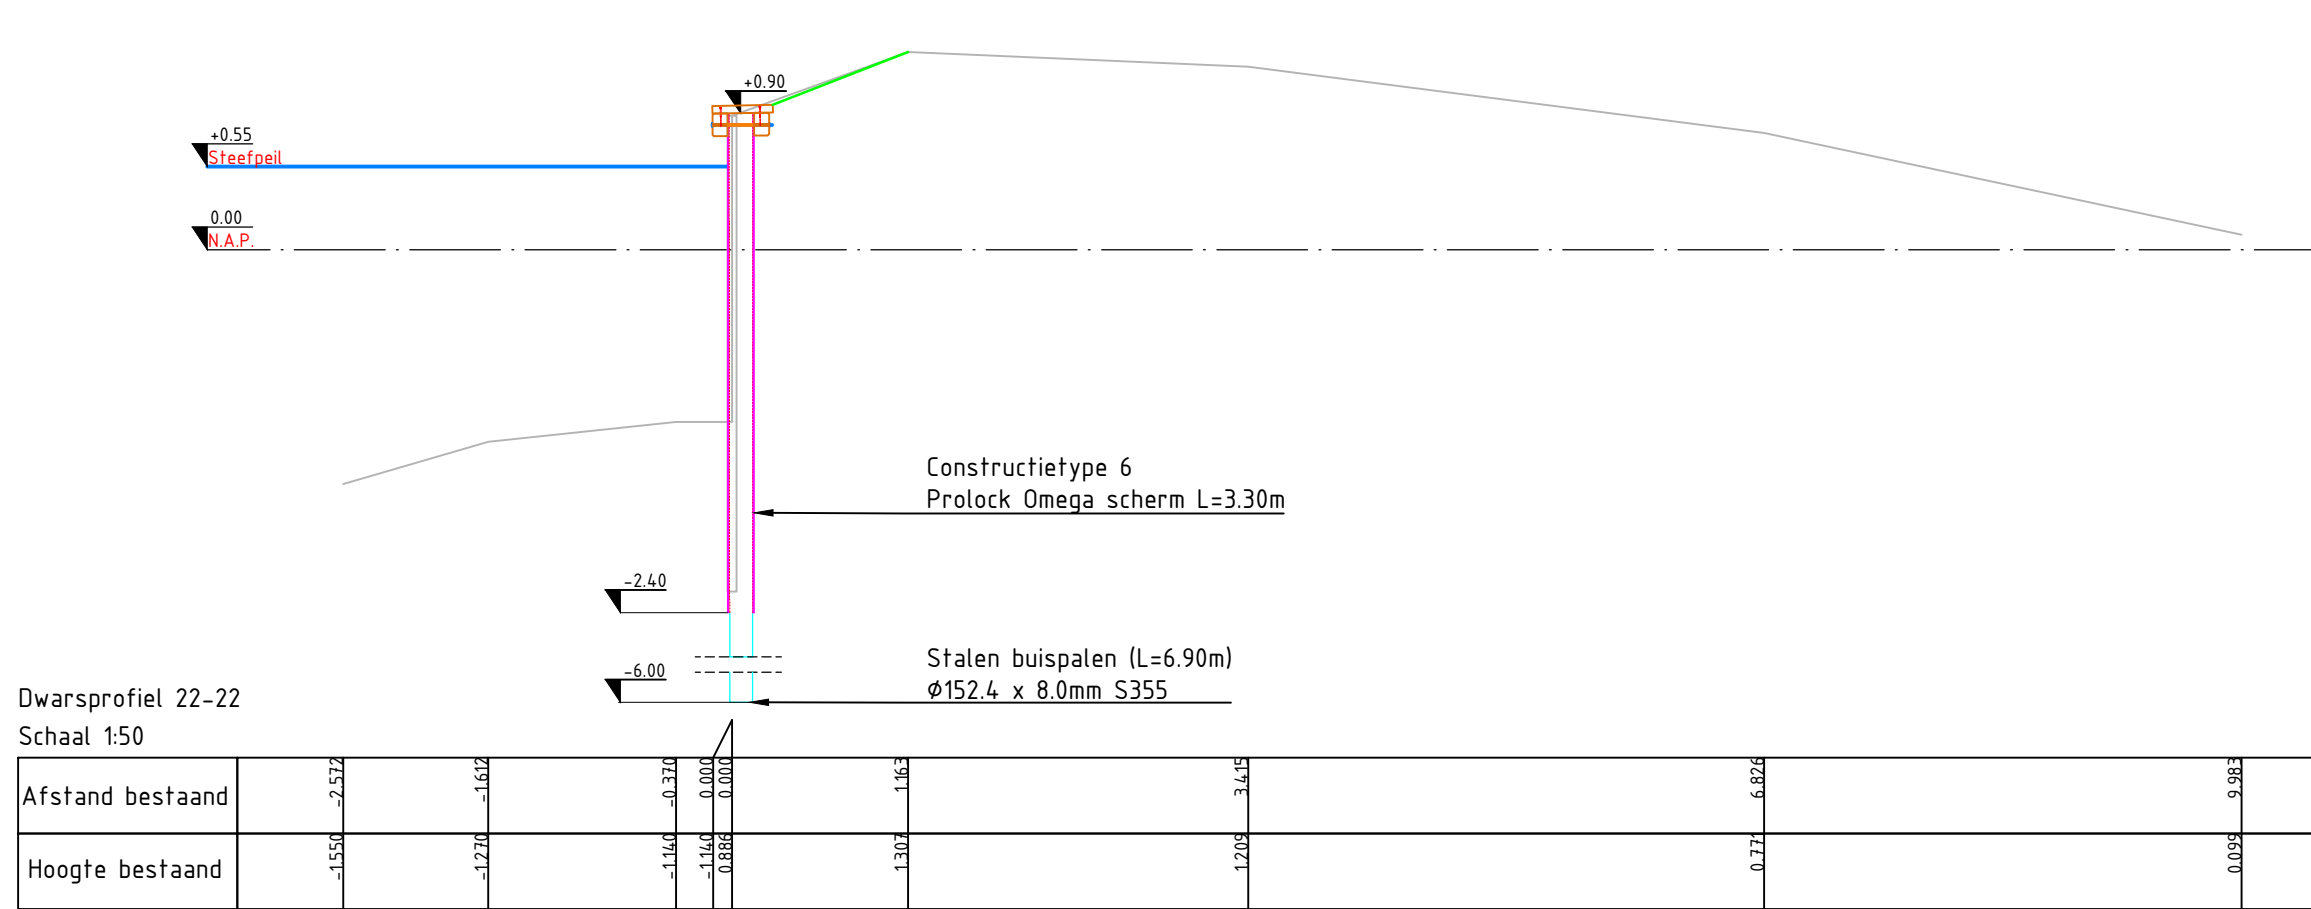
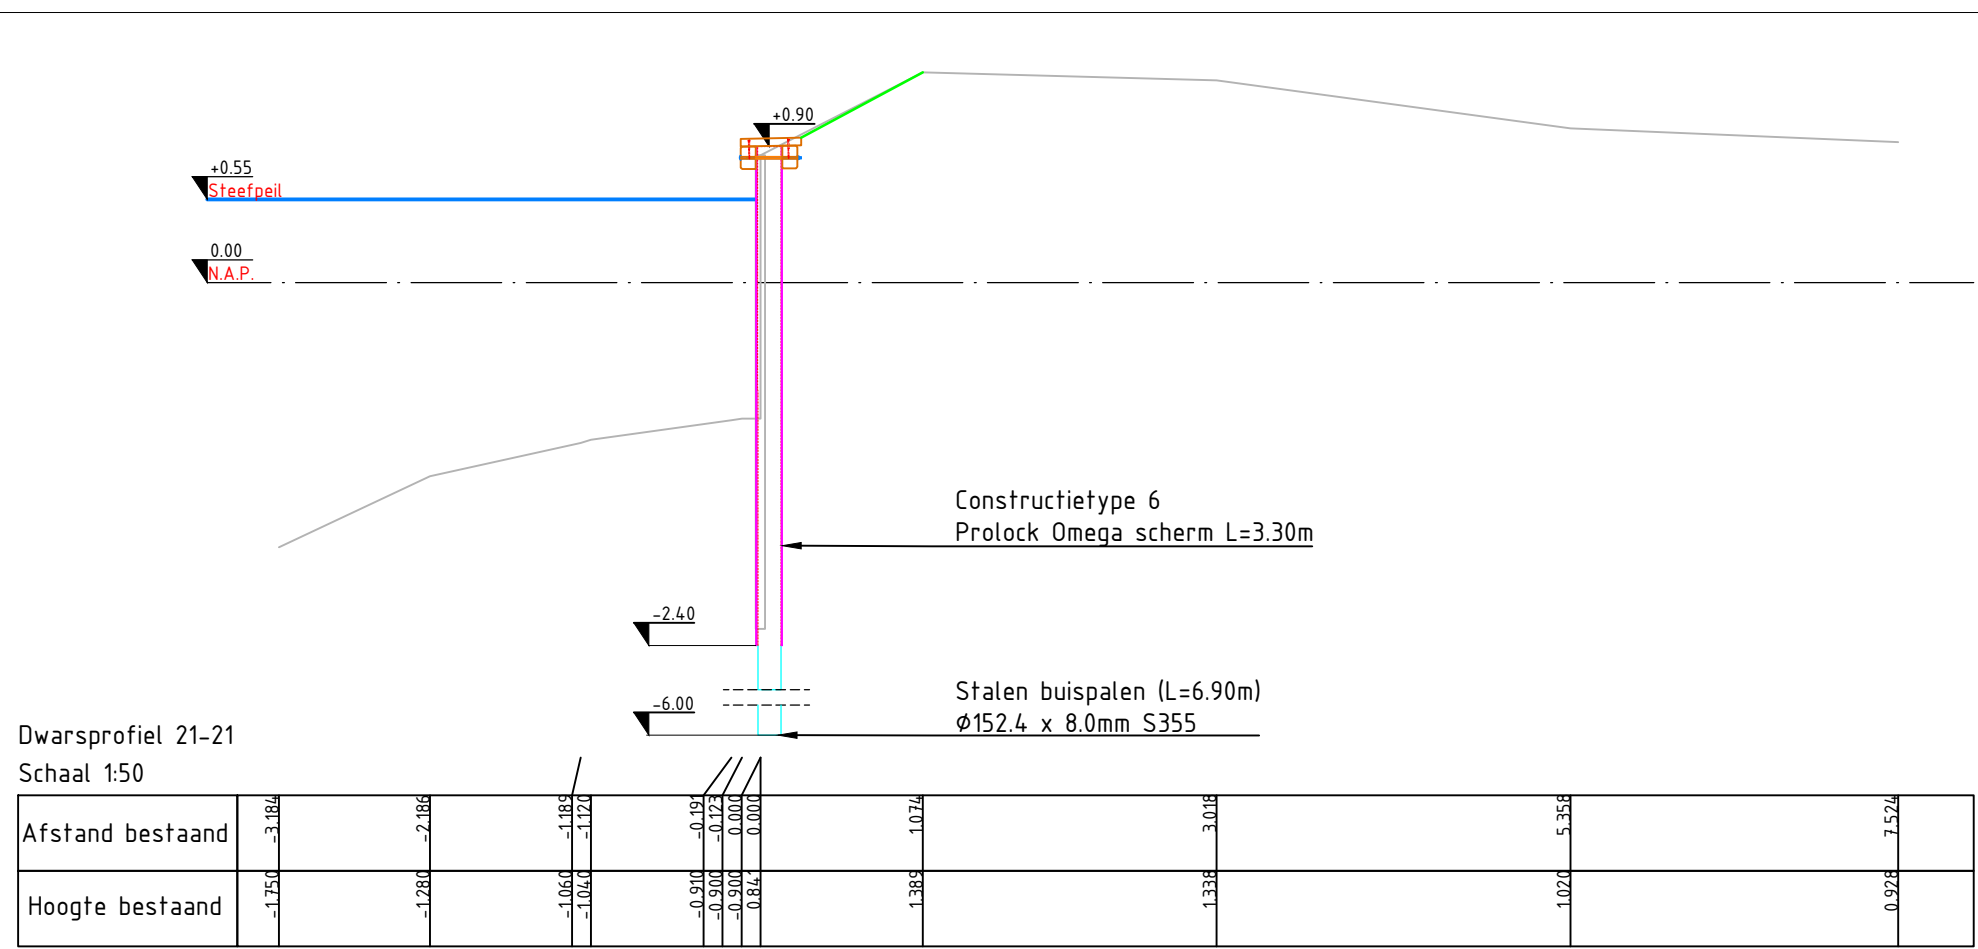
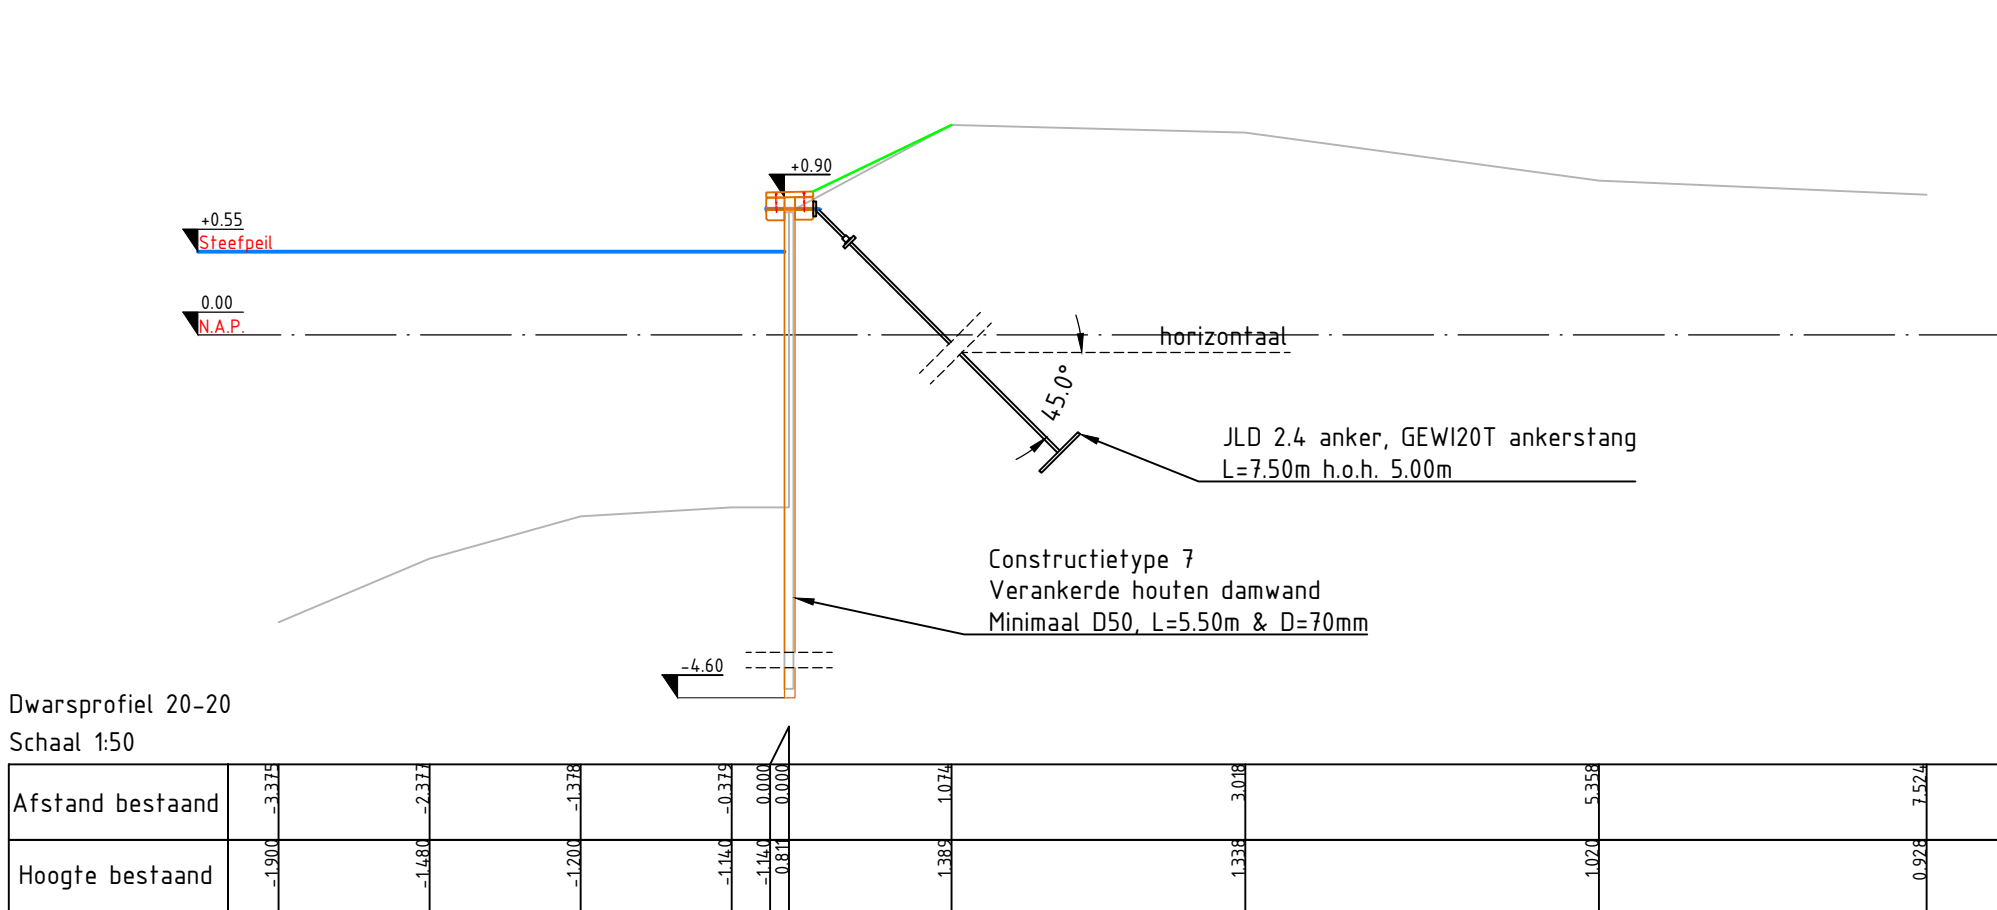
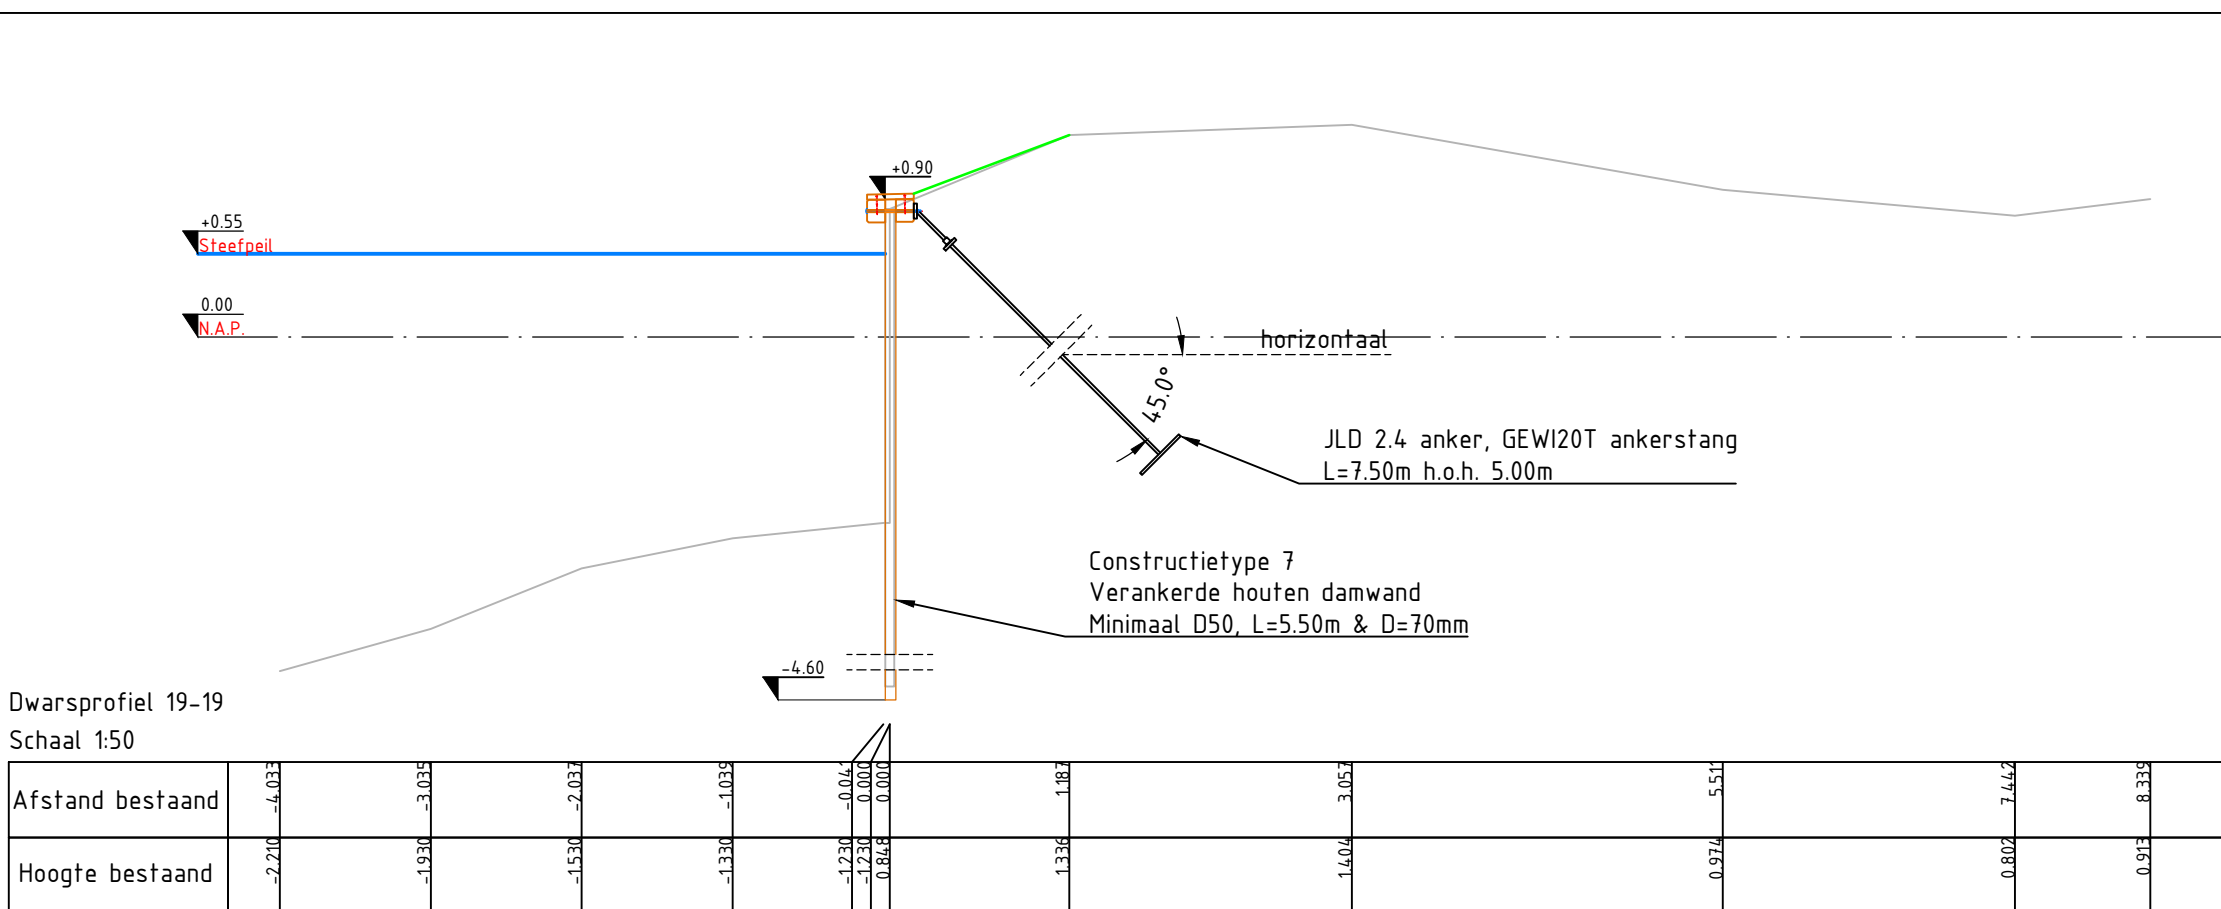


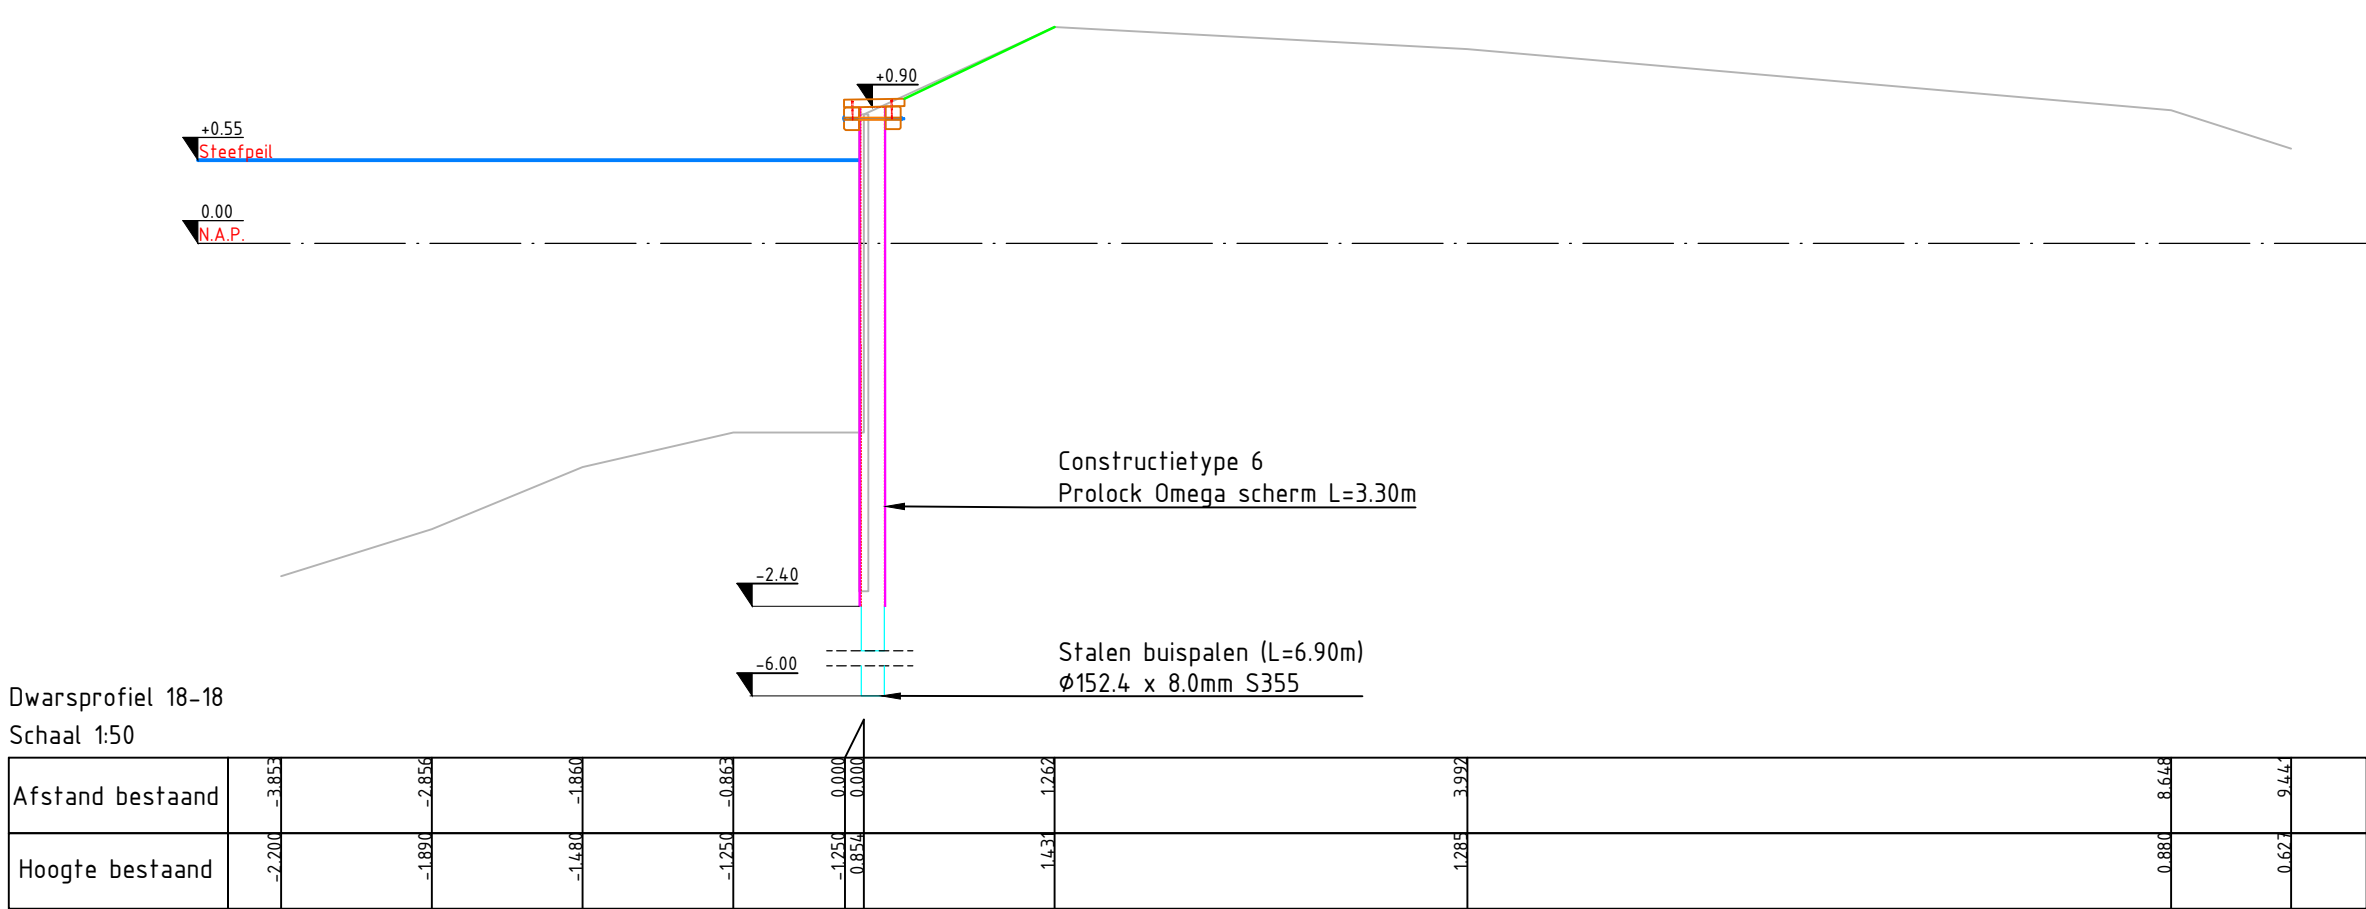

Deelvak 04
Schaal 1500

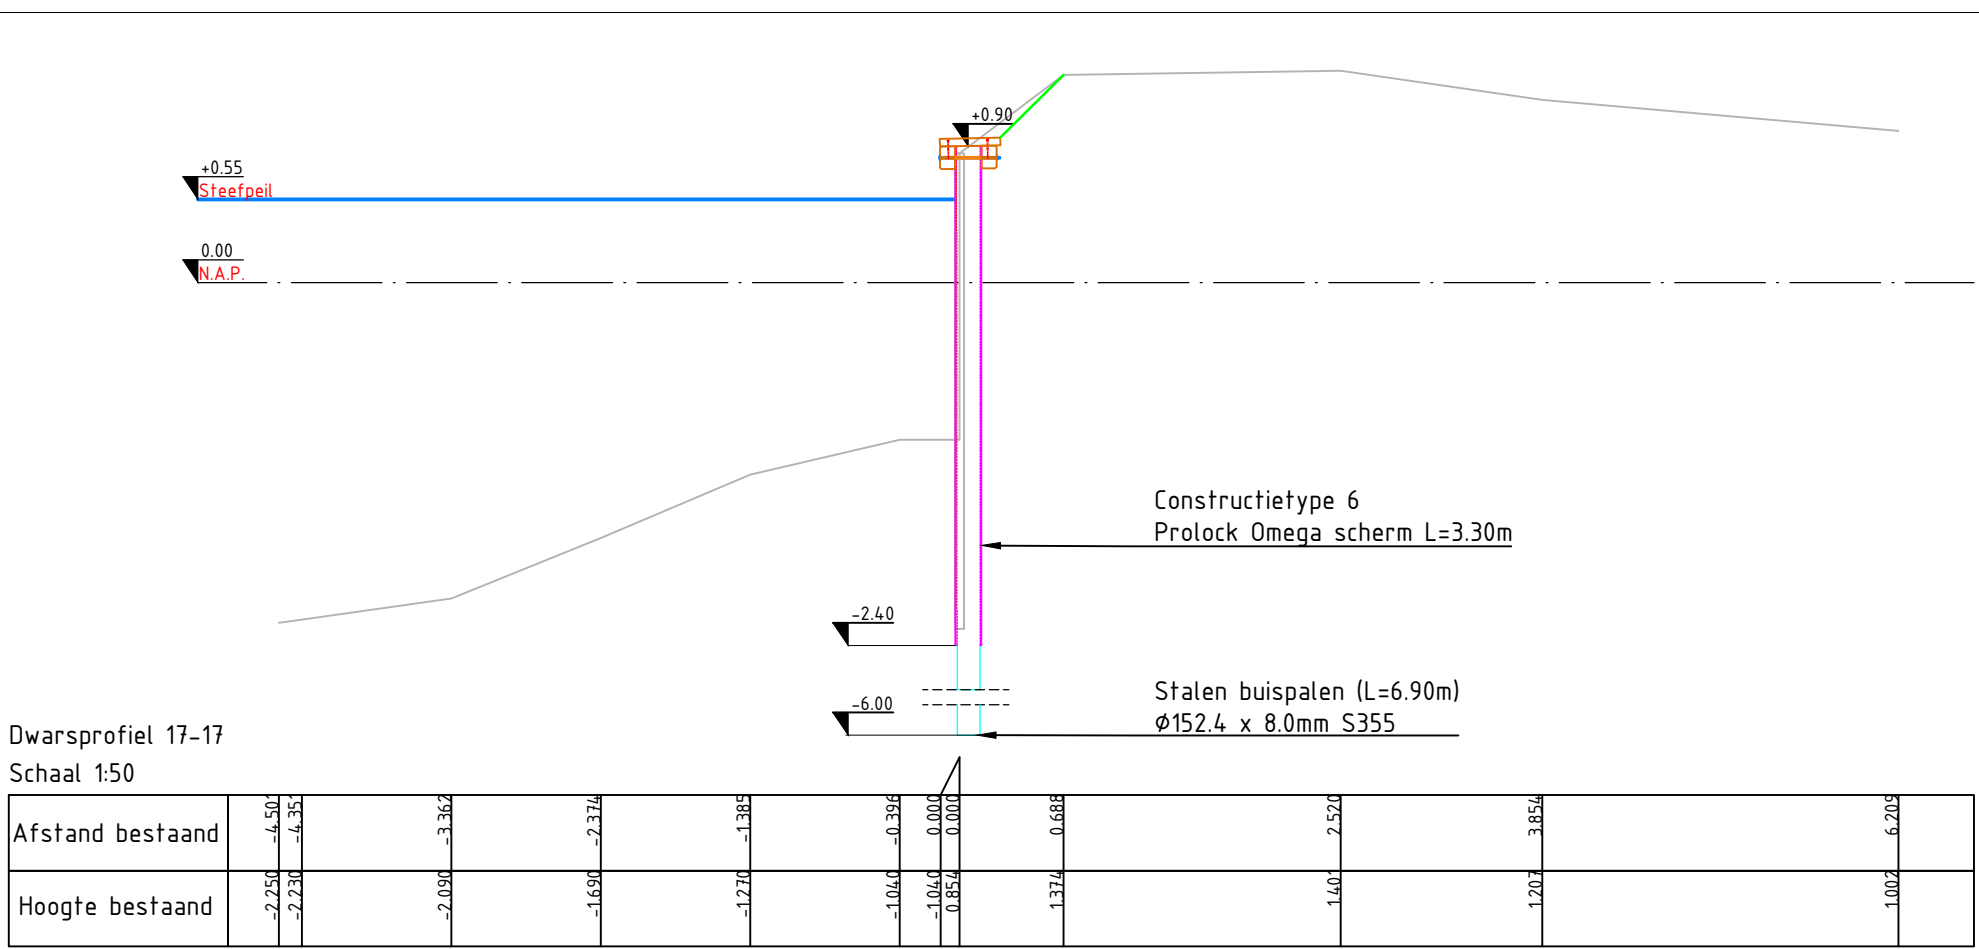

LEGENDA:

- 199B**

 - Dijkvaknummering
 - Kadastrale grens
 - Grens (volgend) kaartblad
 - Bestaande palenbeschoning
 - Bestaande houten damwand
 - Bestaande stalen damwand
 - Bestaande kademuur
 - Bestaande kunststof beschoning
 - Oever zonder constructie
 - Verwijderen palenbeschoning
 - Verwijderen houten damwand
 - Verwijderen stalen damwand
 - Verwijderen betonbalken
 - Aanbrengen kunststof damwand-buispalen
 - Aanbrengen verankerde houten damwand
 - Aanbrengen houten damwand
 - Aanbrengen gestaffelde stalen damwand
 - Stalen damwand overkluizing 11
 - Overkluizing 11 - Jaso-verkluizing lip-inpassen
 - Te verwijderen kabel door nutsbedrijf
 - Opnemen en herplaatsen gas markeringspaal
 - Bestaande hoogte oeverconstructie
- GHJ metring

 - Opnemen en herplaatsen roefpaal
 - Opnemen en herplaatsen scheepvaartbord
 - Opnemen en herplaatsen verkeersbord
 - Opnemen en herplaatsen houten paal
 - Verwijderen houten paal
 - Verwijderen stalen paal
 - Opnemen en herplaatsen zinkerbord
 - Verwijderen meerpaal
 - Bolder verwijderen
 - Opnemen en herplaatsen houten paal
 - Opnemen en herplaatsen zitbank met leuning
 - Verwijderen zitbank zonder leuning
 - Verwijderen zwemtrap
 - Tankstation handhaven
 - Opnemen en herplaatsen viagenmast
 - Verwijderen kast (door derden)
- Handhaven boom (-nr. BEA)

Maalwerk boom (-nr. BEA)

Te verwijderen boom (-nr. BEA)

Verwijderen opschot

Verwijderen boomstronk groot

Verwijderen boomstronk klein

Locatie dwarsprofiel met nummer

Werkzone (breedte = 1m)

Aanbrengen nieuwe schuifafsluiter bij inlaat derden

Nu geen afsluiter aanwezig (aan zijde GHJ)


Bestaand afsluiter inlaat derden verwijderen (zijde GHJ)

Nieuw afsluiter inlaat derden aanbrengen

Inlaat HDSR (lvr.)

Zie tekening voor de uit te voeren werkzaamheden (indien van toepassing)
- LEGENDA: (bestaande K&L)**

 - Laagspanning
 - Midspanning
 - Hoogspanning
 - Gasleiding, hoge druk
 - Gasleiding, lage druk
 - Waterleiding
 - Waterleiding, buiten gebruik
 - Buis met gevaarlijke inhoud
 - Data
 - Vrij verval riolering
 - Persteiding
 - Info en/of mantelbuis
 - Overige en/of mantelbuis

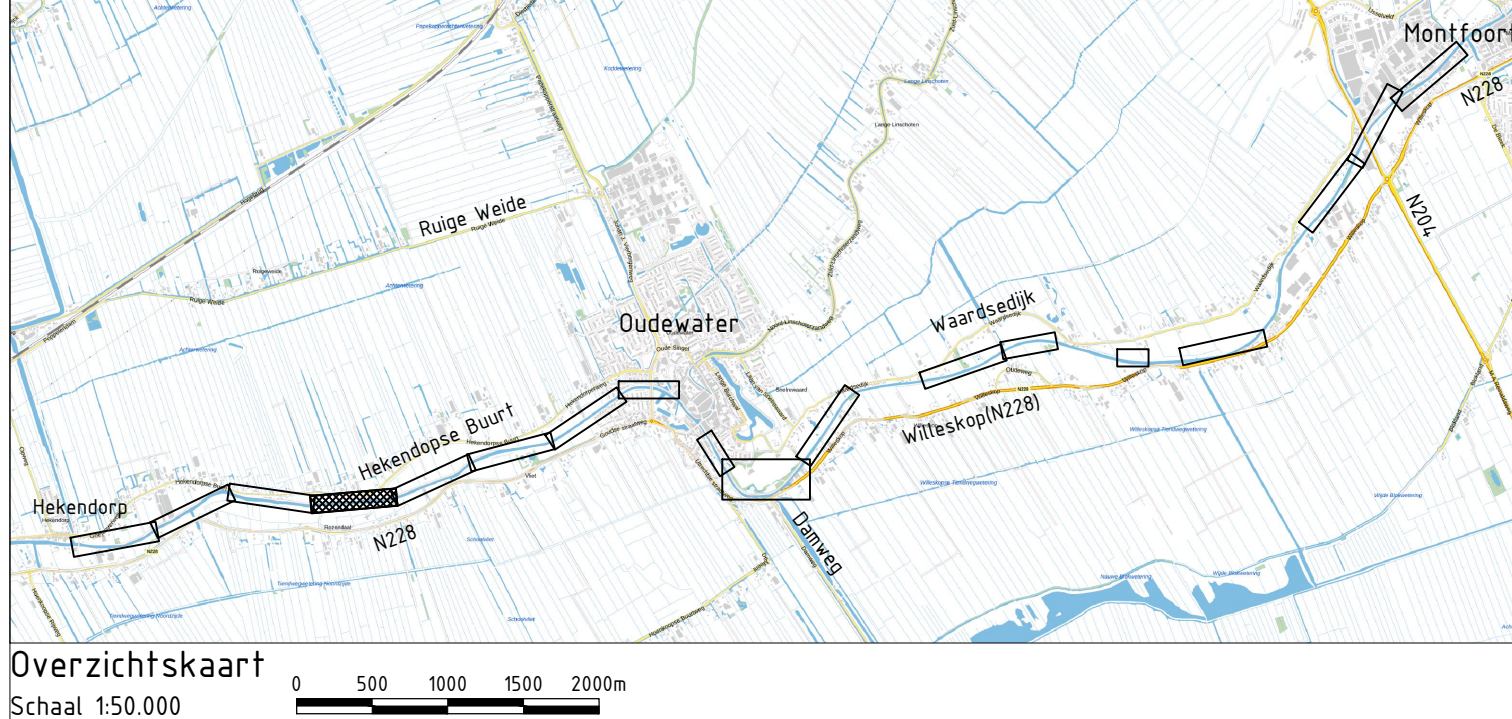

ALGEMEEN

Maatvoering in meters, tenzij anders aangegeven.
Pellaten in meters t.o.v. N.A.P.
Hoeken in 360 graden stelsel.
Coördinaten in meters t.o.v. Rijksdriehoekstelsel (EPSG 28992)
Maatvoering afgerond op cm. Doortekeningen kunnen hierdoor een cm afwijken.

Project		Bestaande en nieuwe situatie + dwarsprofielen	
Objectcode intern		Projectnummer	Documentnr. GWS
42211A		42211A-304-BS	18-09-2025
Documentaart		Bestand	Formaat
TEKENING		11.42211A-30	A0
Schaal		1500	B
Afdeling		Definitief	Accord
Projectfase		Bestaande	Definitief