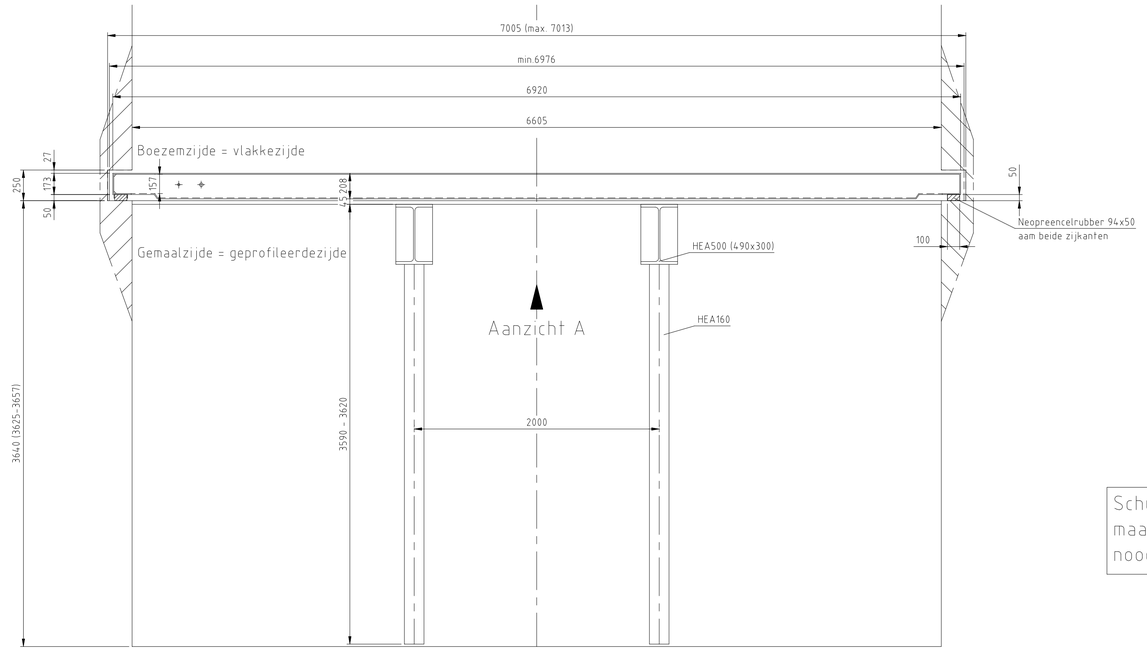

Bovenaanzicht

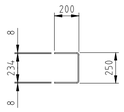

Schuif past ook in uitstroomkanaal en is daarvoor ook sterk genoeg, maar de ondersteuning/bevestigingsmogelijkheid voor de ook daar noodzakelijke stalen balken, ontbreekt daar echter.

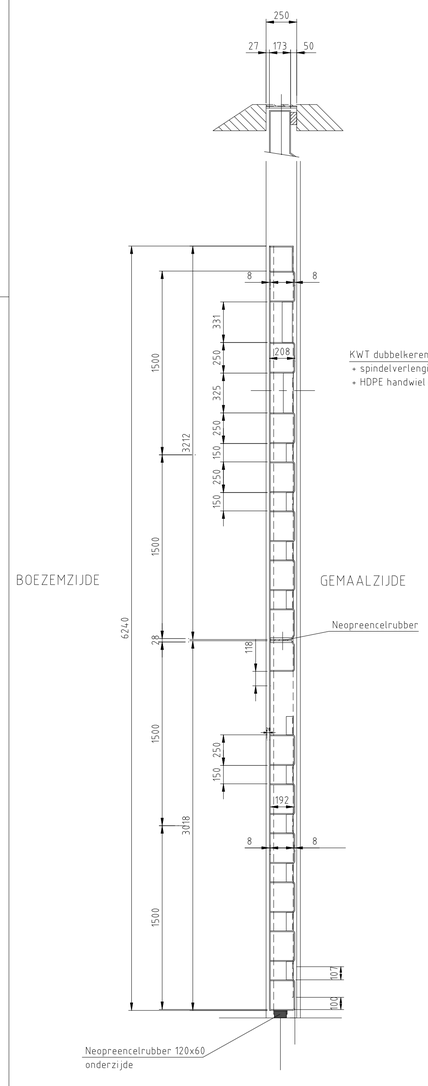

Zijaanzicht

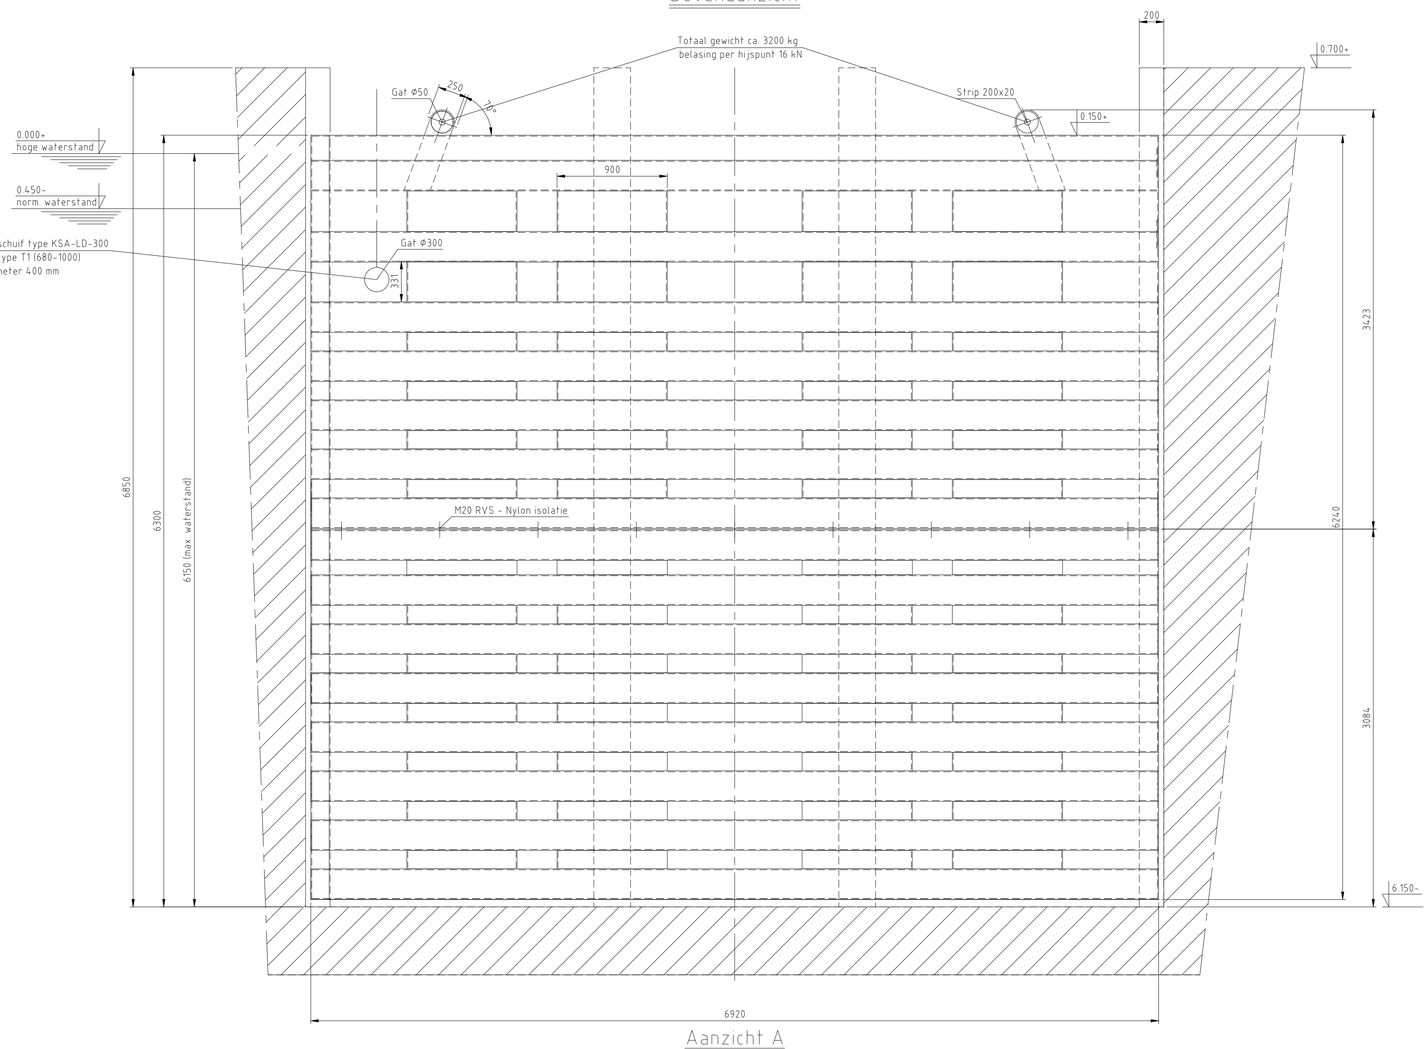

Aanzicht A

Opmerkingen:
-Tekening overgenomen van LOF METAALCONSTRUKTIES tekening nr. 1915-01.
-Peilmaten t.o.v. N.A.P.

CAD

Deze tekening is eigendom van het Hoogheemraadschap Hollands Noorderkwartier en wordt uitgeleend onder de voorwaarde dat de lener ervoor zorgt dat het niet zal worden gereproduceerd, gekopieerd, uitgeleend of op enigerlei andere wijze verspreid, noch gebruikt voor enig ander doel dan voor welke het ter beschikking is gesteld.

			Omschrijving
			Gef.
			Gez.
			Dat.
			Wijz.

hoogheemraadschap
Hollands
Noorderkwartier

Postbus 850
1440 AW Purmerend
Tel: 0299-663000
Fax:0299-663333

GEMAAL DE HELSDEUR
instroomkanaal
aluminium schot t.b.v. droogzetten
opstelling en details

Civiel	Schaal: 1:25		
Getekend	de Boer	14.11.05	
Revisie			
Gezien	Kommer	14.11.05	
IKC			
		Form. A1	Reg. nr. 59336