


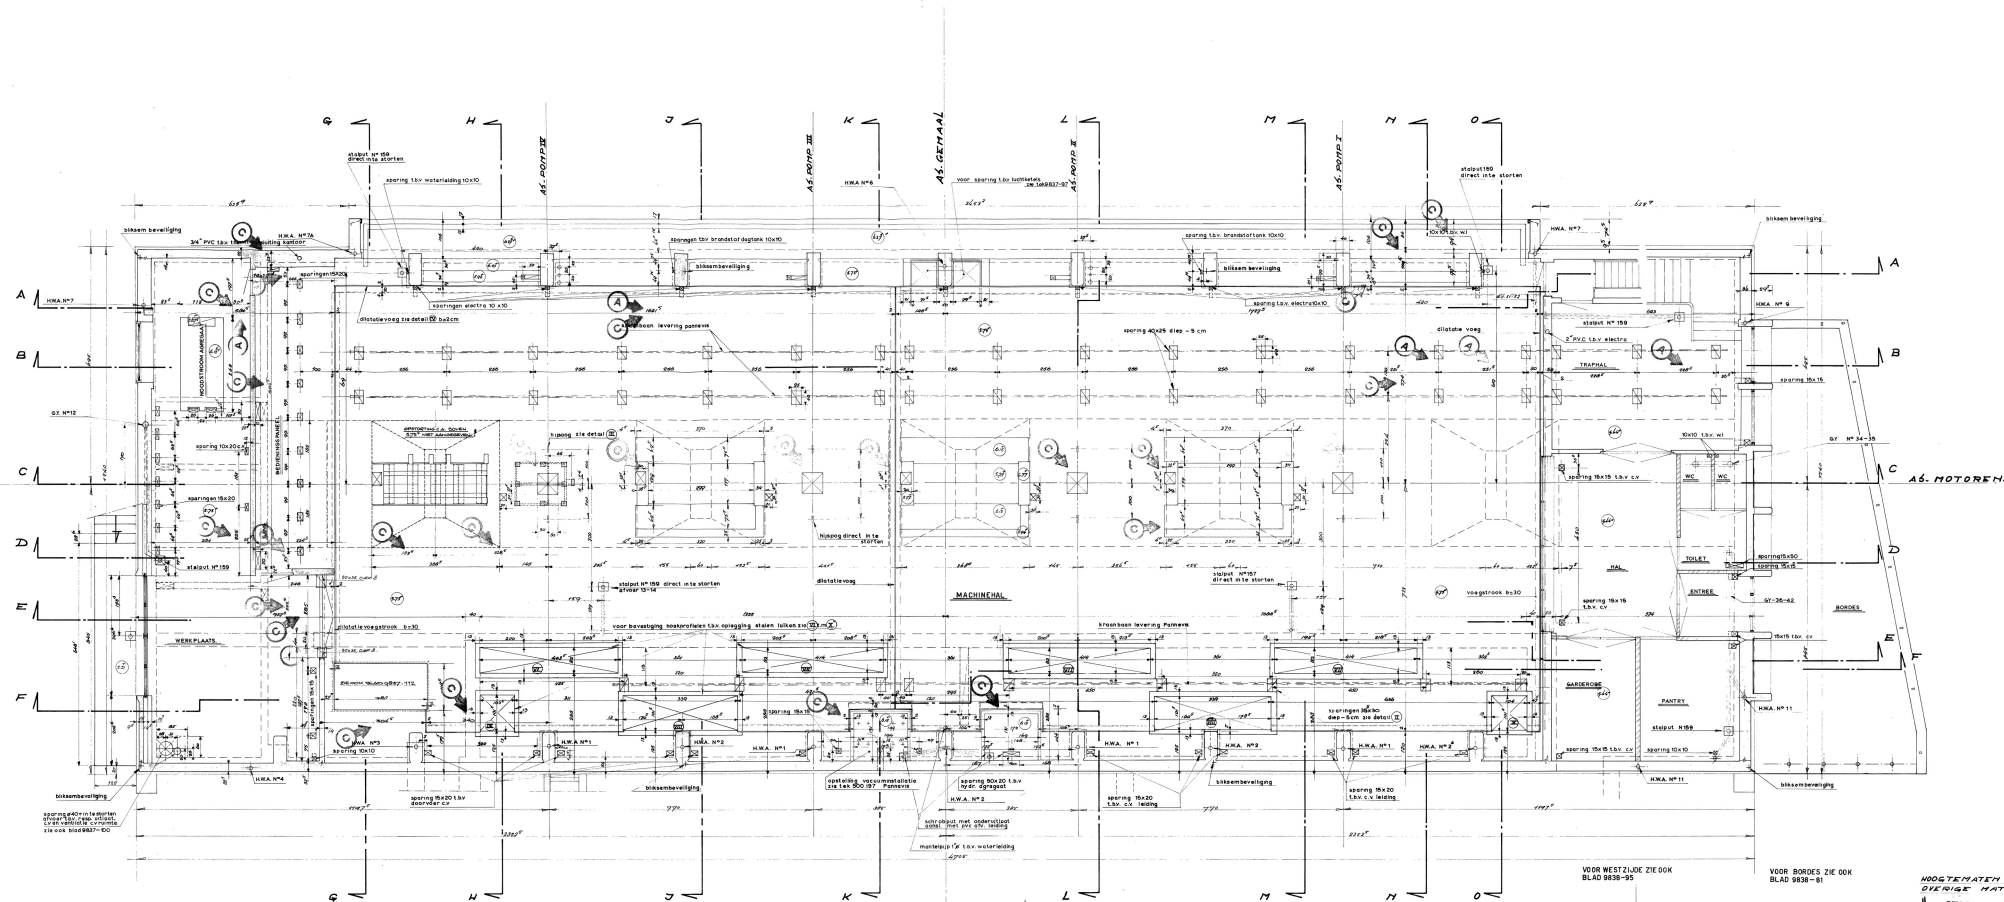

VOOR OOSTZIJDE ZIE OOK
BLAD 9838-94

voor doornende A t m f zie tek.	0038 - 87
voor doornende t m o zie tek	0038 - 88
voor details	0038 - 89
voor hemelwater afvoer	0037 - 23
voor riolering	0037 - 21-22
voor afvalstiepijpen	0037 - 91
voor spanden t.b.v. tuinbouw	0037 - 97
voor sluittrap van pompeleider naar machine hol	0037 - 20
Voor opstelling vacuum-zie tek. steltatie	500197 Patnavs
voor opstelling motor-	PD-80-2 Brons

VOOR WESTZIJDE ZIE OOK
BLAD 9838-95

VOOR BORDEN ZIE OOK
BLAD 0030-01

HOOGTEMATEN IN METERS TOX N.A.R.
OVERIGE MATEN IN CENTIMETERS.

† STORTNADEN

△₂ VELLINGKANTEN 2x2 CH.

