Reg. no. -10038

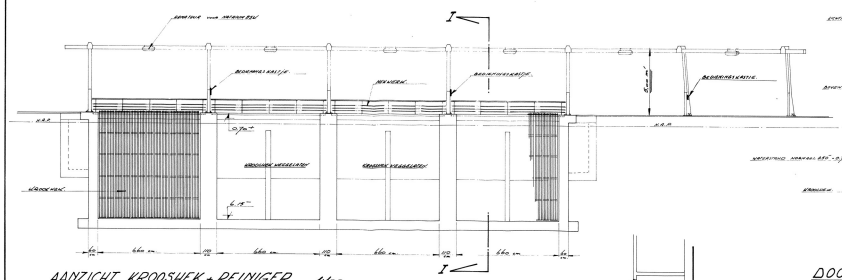

AANZICHT KROOSHEK + REINIGER 1:100

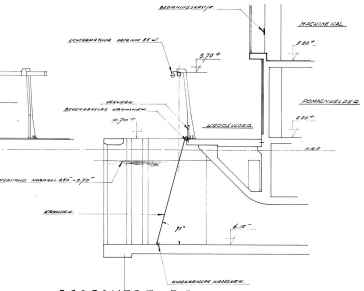

DOORSNEDE I-I 1:100

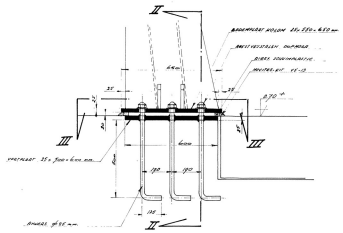

DETAIL KOLOMVOET T.P.V. KROOSVLOER 1:10

5 x UITVOEREN

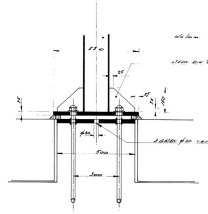

DOORSNEDE II-II 1:10

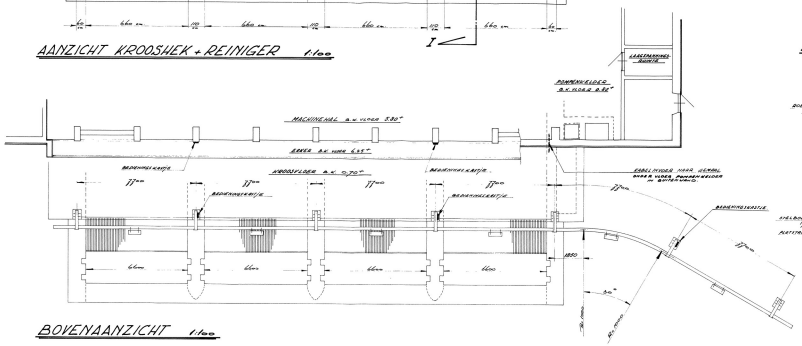

BOVENAANZICHT 1:100

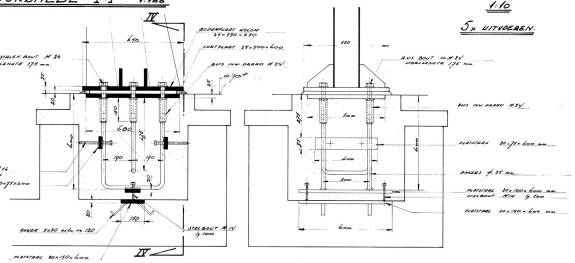

DETAIL KOLOMVOET T.P.V. PLATEAU 1:10

2 x UITVOEREN

DOORSNEDE IV-IV 1:10

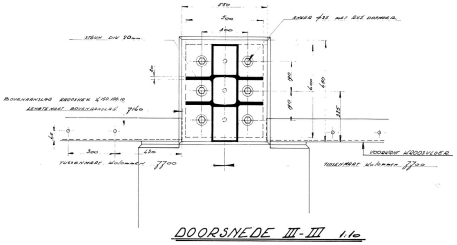

DOORSNEDE III-III 1:10

BEHANDELING IJZERWERKEN

KROOSHEK + BOVEN ARMLAG:
STRAALSTRALEN (SA 2½)
EEN LAAG COLTURIET-ZINK 40 mikron.
EEN LAAG COLTURIET-TE IN BRUIN, 100 mikron, IN DE FABRIEK
EEN LAAG COLTURIET-TE IN ZWART, 100 mikron, OP HET WERK

OVERIGE ONDERDELEN:
STRAALSTRALEN (SA 2½)
EEN LAAG COLTURIET-ZINK 40 mikron
EEN LAAG COLTURIET-METDAL 40 mikron ZWART

COLTURIET is van VETTEVINKEL N.V. te AMSTERDAM.

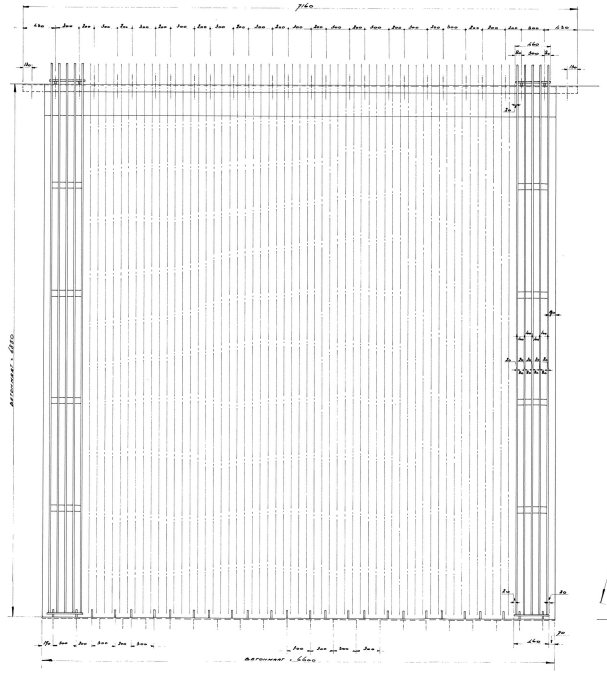

KROOSHEK BESTAANDE UIT 13 SECTIES 4 x UITVOEREN 1:20

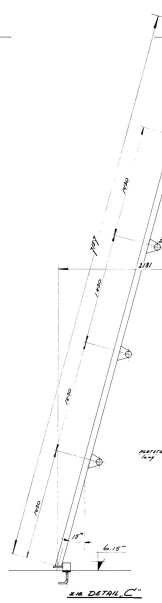

ZIJAANZICHT KROOSHEK 1:20

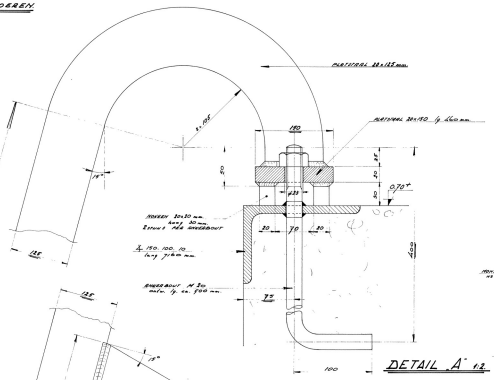

DETAIL A 1:2

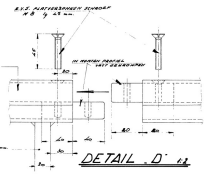

DETAIL D 1:2

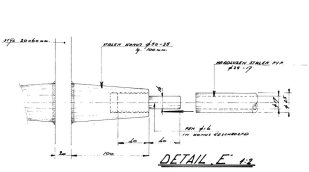

DETAIL E 1:2

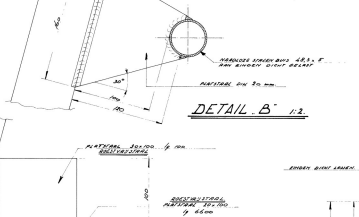

DETAIL B 1:2

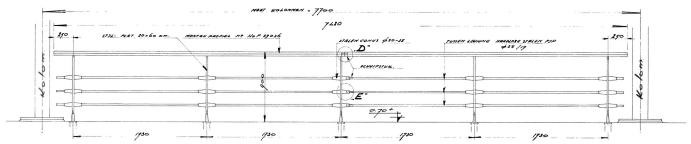

HEKWERK AANZICHT 1:20 4 x UITVOEREN

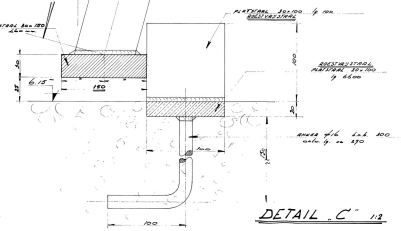

DETAIL C 1:2

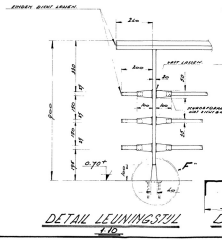

DETAIL LEUNINGSTUL 1:10

DR 5N

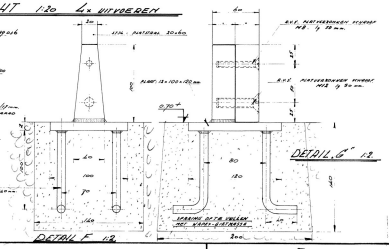

DETAIL F 1:2

DETAIL G 1:2

Reg. no. -10038

KONINKLIJKE MAATSCHAPPIJ VAN DE WATERGENOOTSCHAPPEN TOT BEVORDERING VAN HET ALGEMEEN BELANG	
Gemaal de Helsdeur	
Instroomkanaal	
Krooshekreiniger	
Krooshekken	Civiel
SCHAAL 1:100 1:50 1:20 1:1	
SAMENSTELTAB. PROJ. 01.06 DATUM 2e 3	
9837 BEHOORT BIJ TEK. NR. 1915	
GEC.	
GEC.	
GEC.	
GEC.	
GEC.	
TECHNISCH BUREAU VAN DE UNIE VAN WATERSCHAPSBONDEN N.V.	