



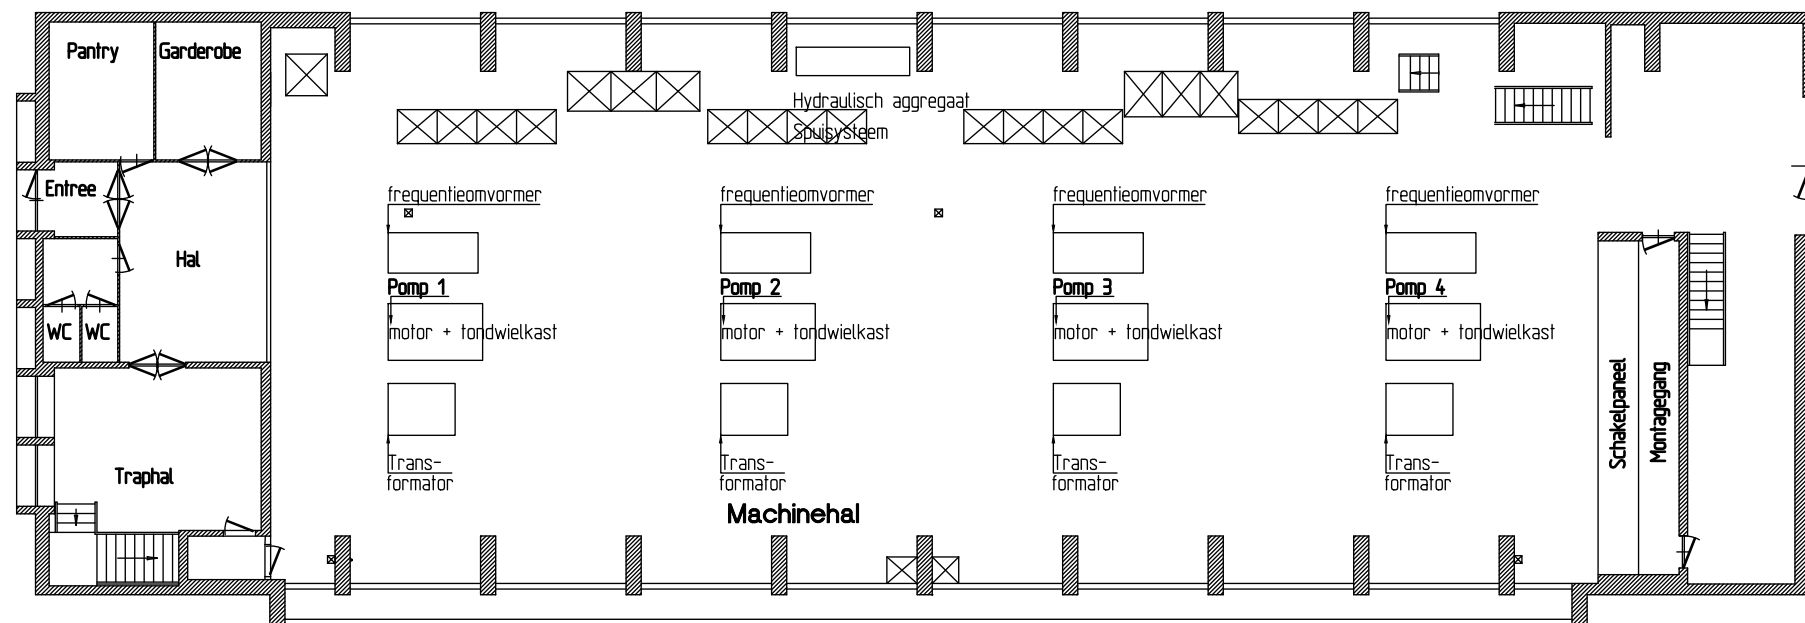

Begane grond

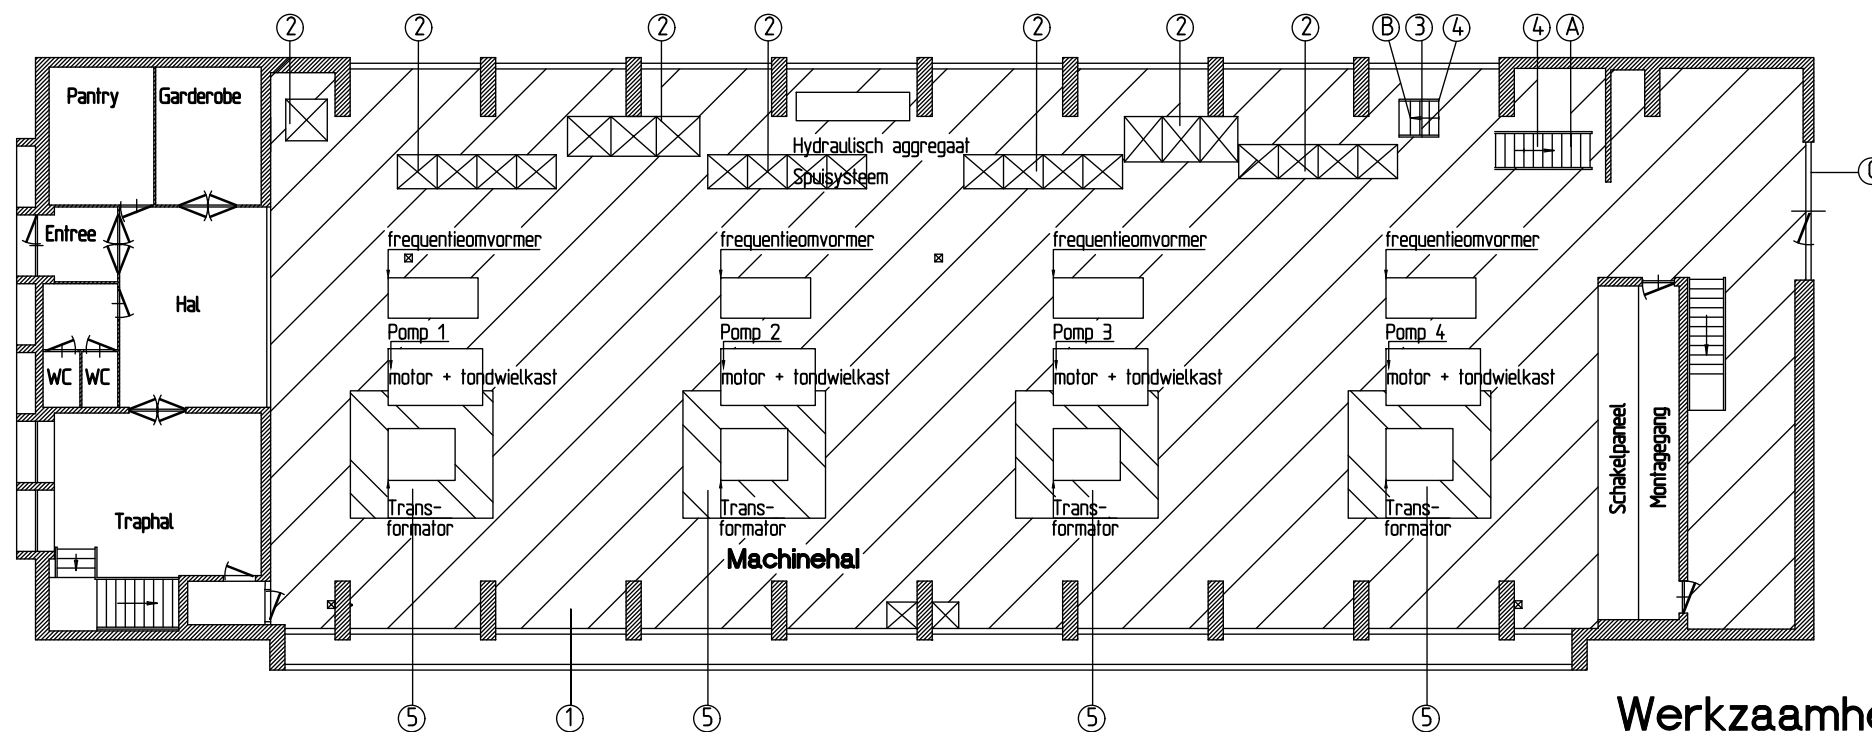


Werkzaamheden

- 1 Verwijderen tegels, voorbereiden en aanbrengen epoxy gietvloer, betonlook (enkele arcering)
- 2 Renoveren luikranden
- 3 Leveren en aanbrengen waarschuwingsbord: gevaarlijke trap
- 4 Leuning met schoprand
- 5 Gevaarlijk werkgebied, hoogspanning, trafo MOET uit Verwijderen tegels, voorbereiden en aanbrengen epoxy gietvloer, rood (dubbele arcering)

Hoogte ruimte machine hal: ong 7,20m

- A Trap naar pompenkelder
B Trap naar schuifkelder
C Overhead deur

Deze tekening is eigendom van Hoogheemraadschap Hollands Noorderkwartier en wordt uitgeleend onder voorwaarde dat de gebruiker ervoor zorgt dat deze niet zal worden gereproduceerd, gekopieerd, uitgeleend of op enige andere wijze verspreid of gebruikt wordt voor enig ander doel dan voor welke deze ter beschikking is gesteld.

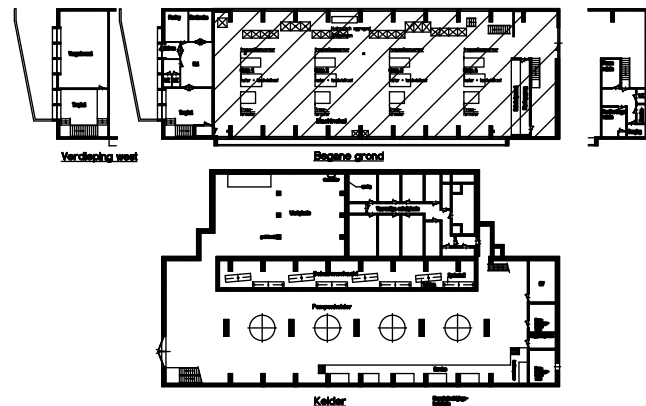

hoogheemraadschap
**Hollands
Noorderkwartier**

Renovatie De Helsdeur
Machinehal

Renovatie

Civiel	schaal: 1:200	
Getekend	MW	03-2025
Revisie		
Gezien		
IKC		
	Blad no.	Form. Reg. nr.
	A3	CB