



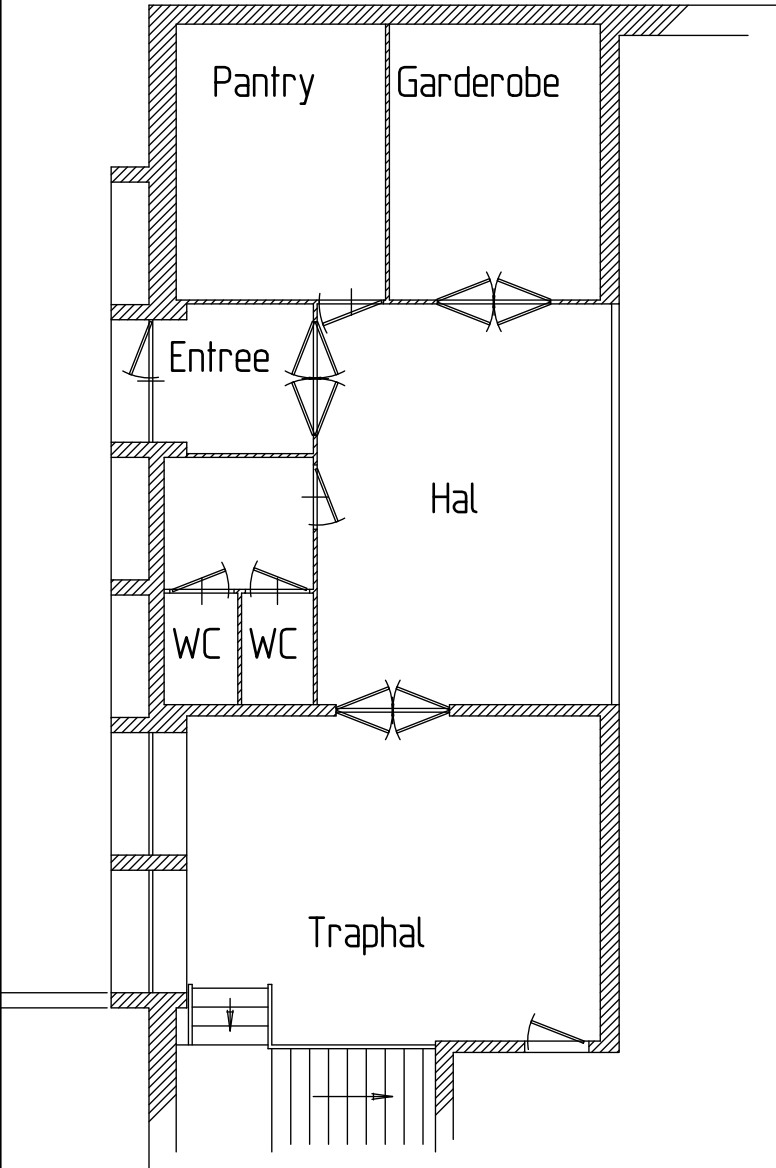


Bestaande situatie

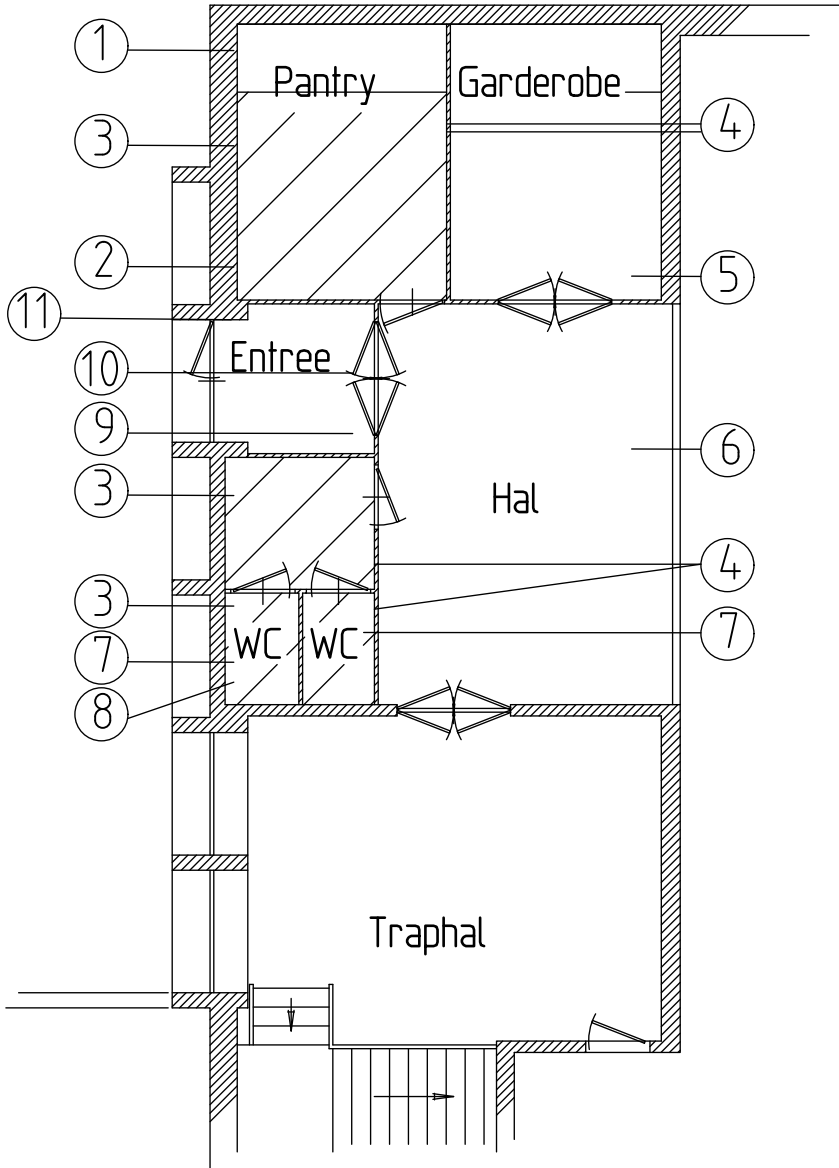

Werkzaamheden

- 1 Pantry
- 2 vochtprobleem
- 3 nieuwe tegel vloer
- 4 nieuwe wand tegel
- 5 computerkast
- 6 plafond vervangen
- 7 toilet renoveren
- 8 gaten in het plafond herstellen
- 9 nieuwe borstelkleed
- 10 schilderen muren en klapdeuren
- 11 schilderen voordeur

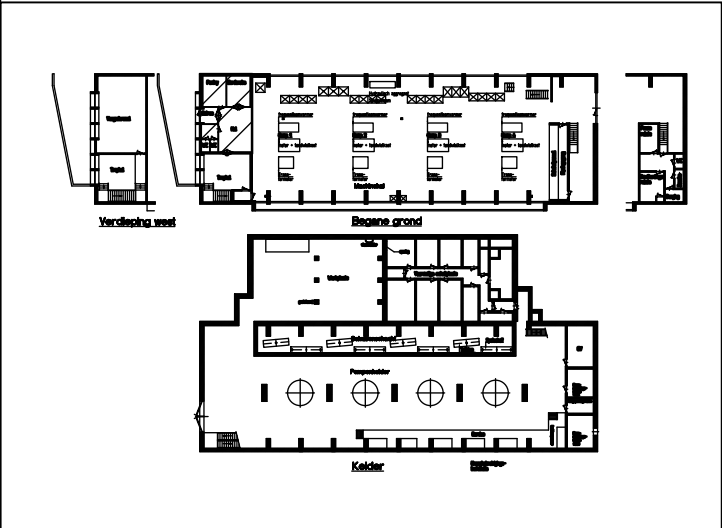

Deze tekening is eigendom van Hoogheemraadschap Hollands Noorderkwartier en wordt uitgeleend onder voorwaarde dat de gebruiker ervoor zorgt dat deze niet zal worden gereproduceerd, gekopieerd, uitgeleend of op enige andere wijze verspreid of gebruikt wordt voor enig ander doel dan voor welke deze ter beschikking is gesteld.

 hoogheemraadschap Hollands Noorderkwartier			
Omschrijving	Renovatie De Helsdeur Entree, keuken, ontvangsthal, garderobe, toiletten Renoveren		
	Civiel	schaal: 1:100	
	Getekend	MW	03-2025
	Revisie		
	Gezien		
Wijz.	IKC		
		Blad no.	Form. Reg. nr.
		A3	CC