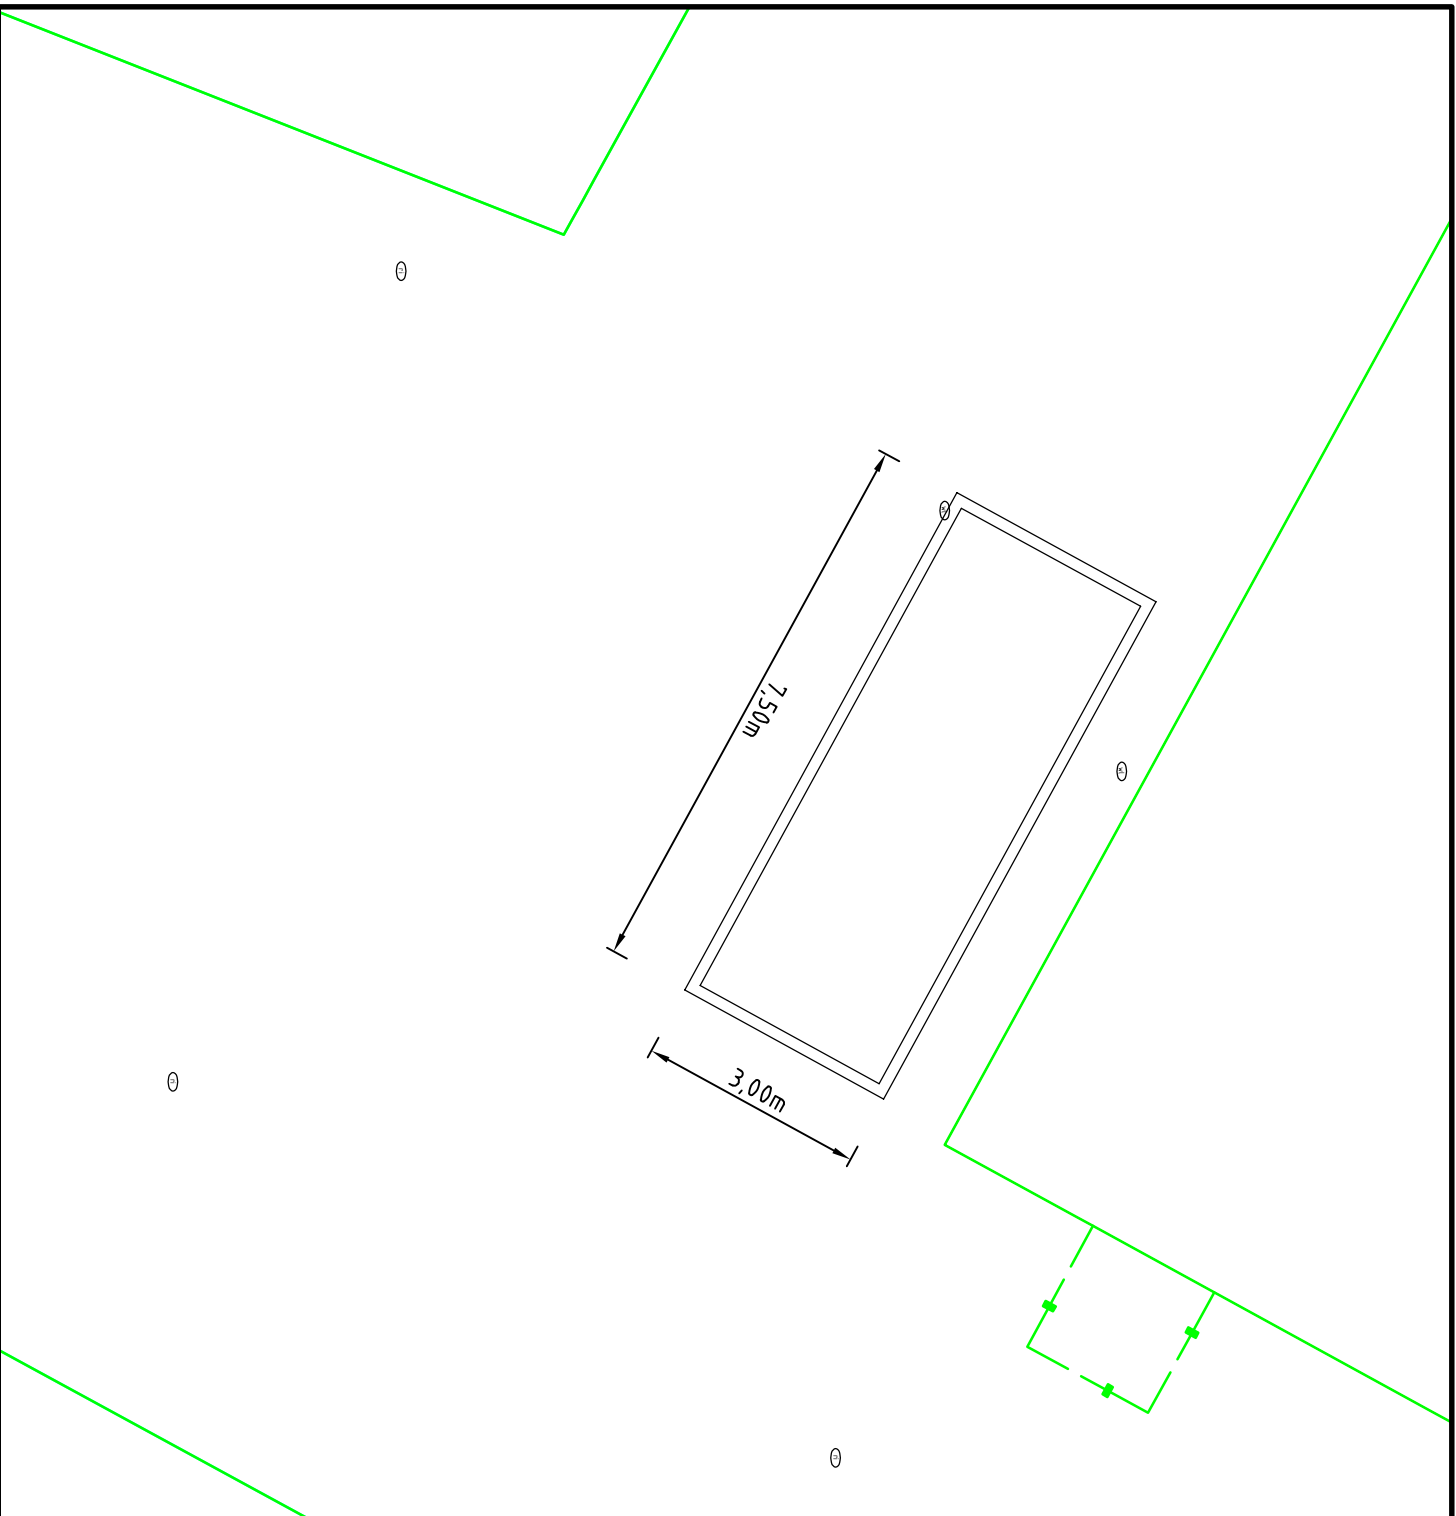
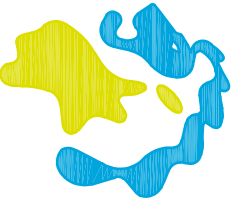


Deze tekening is eigendom van Hoogheemraadschap Hollands Noorderkwartier en wordt uitgeleend onder voorwaarde dat de gebruiker ervoor zorgt dat deze niet zal worden gereproduceerd, gekopieerd, uitgeleend of op enige andere wijze verspreid of gebruikt wordt voor enig ander doel dan voor welke deze ter beschikking is gesteld									
						Omschrijving			
			 hoogheemraadschap Hollands Noorderkwartier						
			Renovatie Helsdeur Betonnen bak tbv krooshekreiniger						
			Civiel		schaal: 1:100				
			Getekend		Waverijn		feb 2025		
			Revisie						
			Gezien						
			IKC						
			Blad no.		Form.		Reg. nr.		
					A3		C-E		
			Get.						
			Gez.						
			Dat.						
			Wijz.						
			7500x3000x1500 mm						