


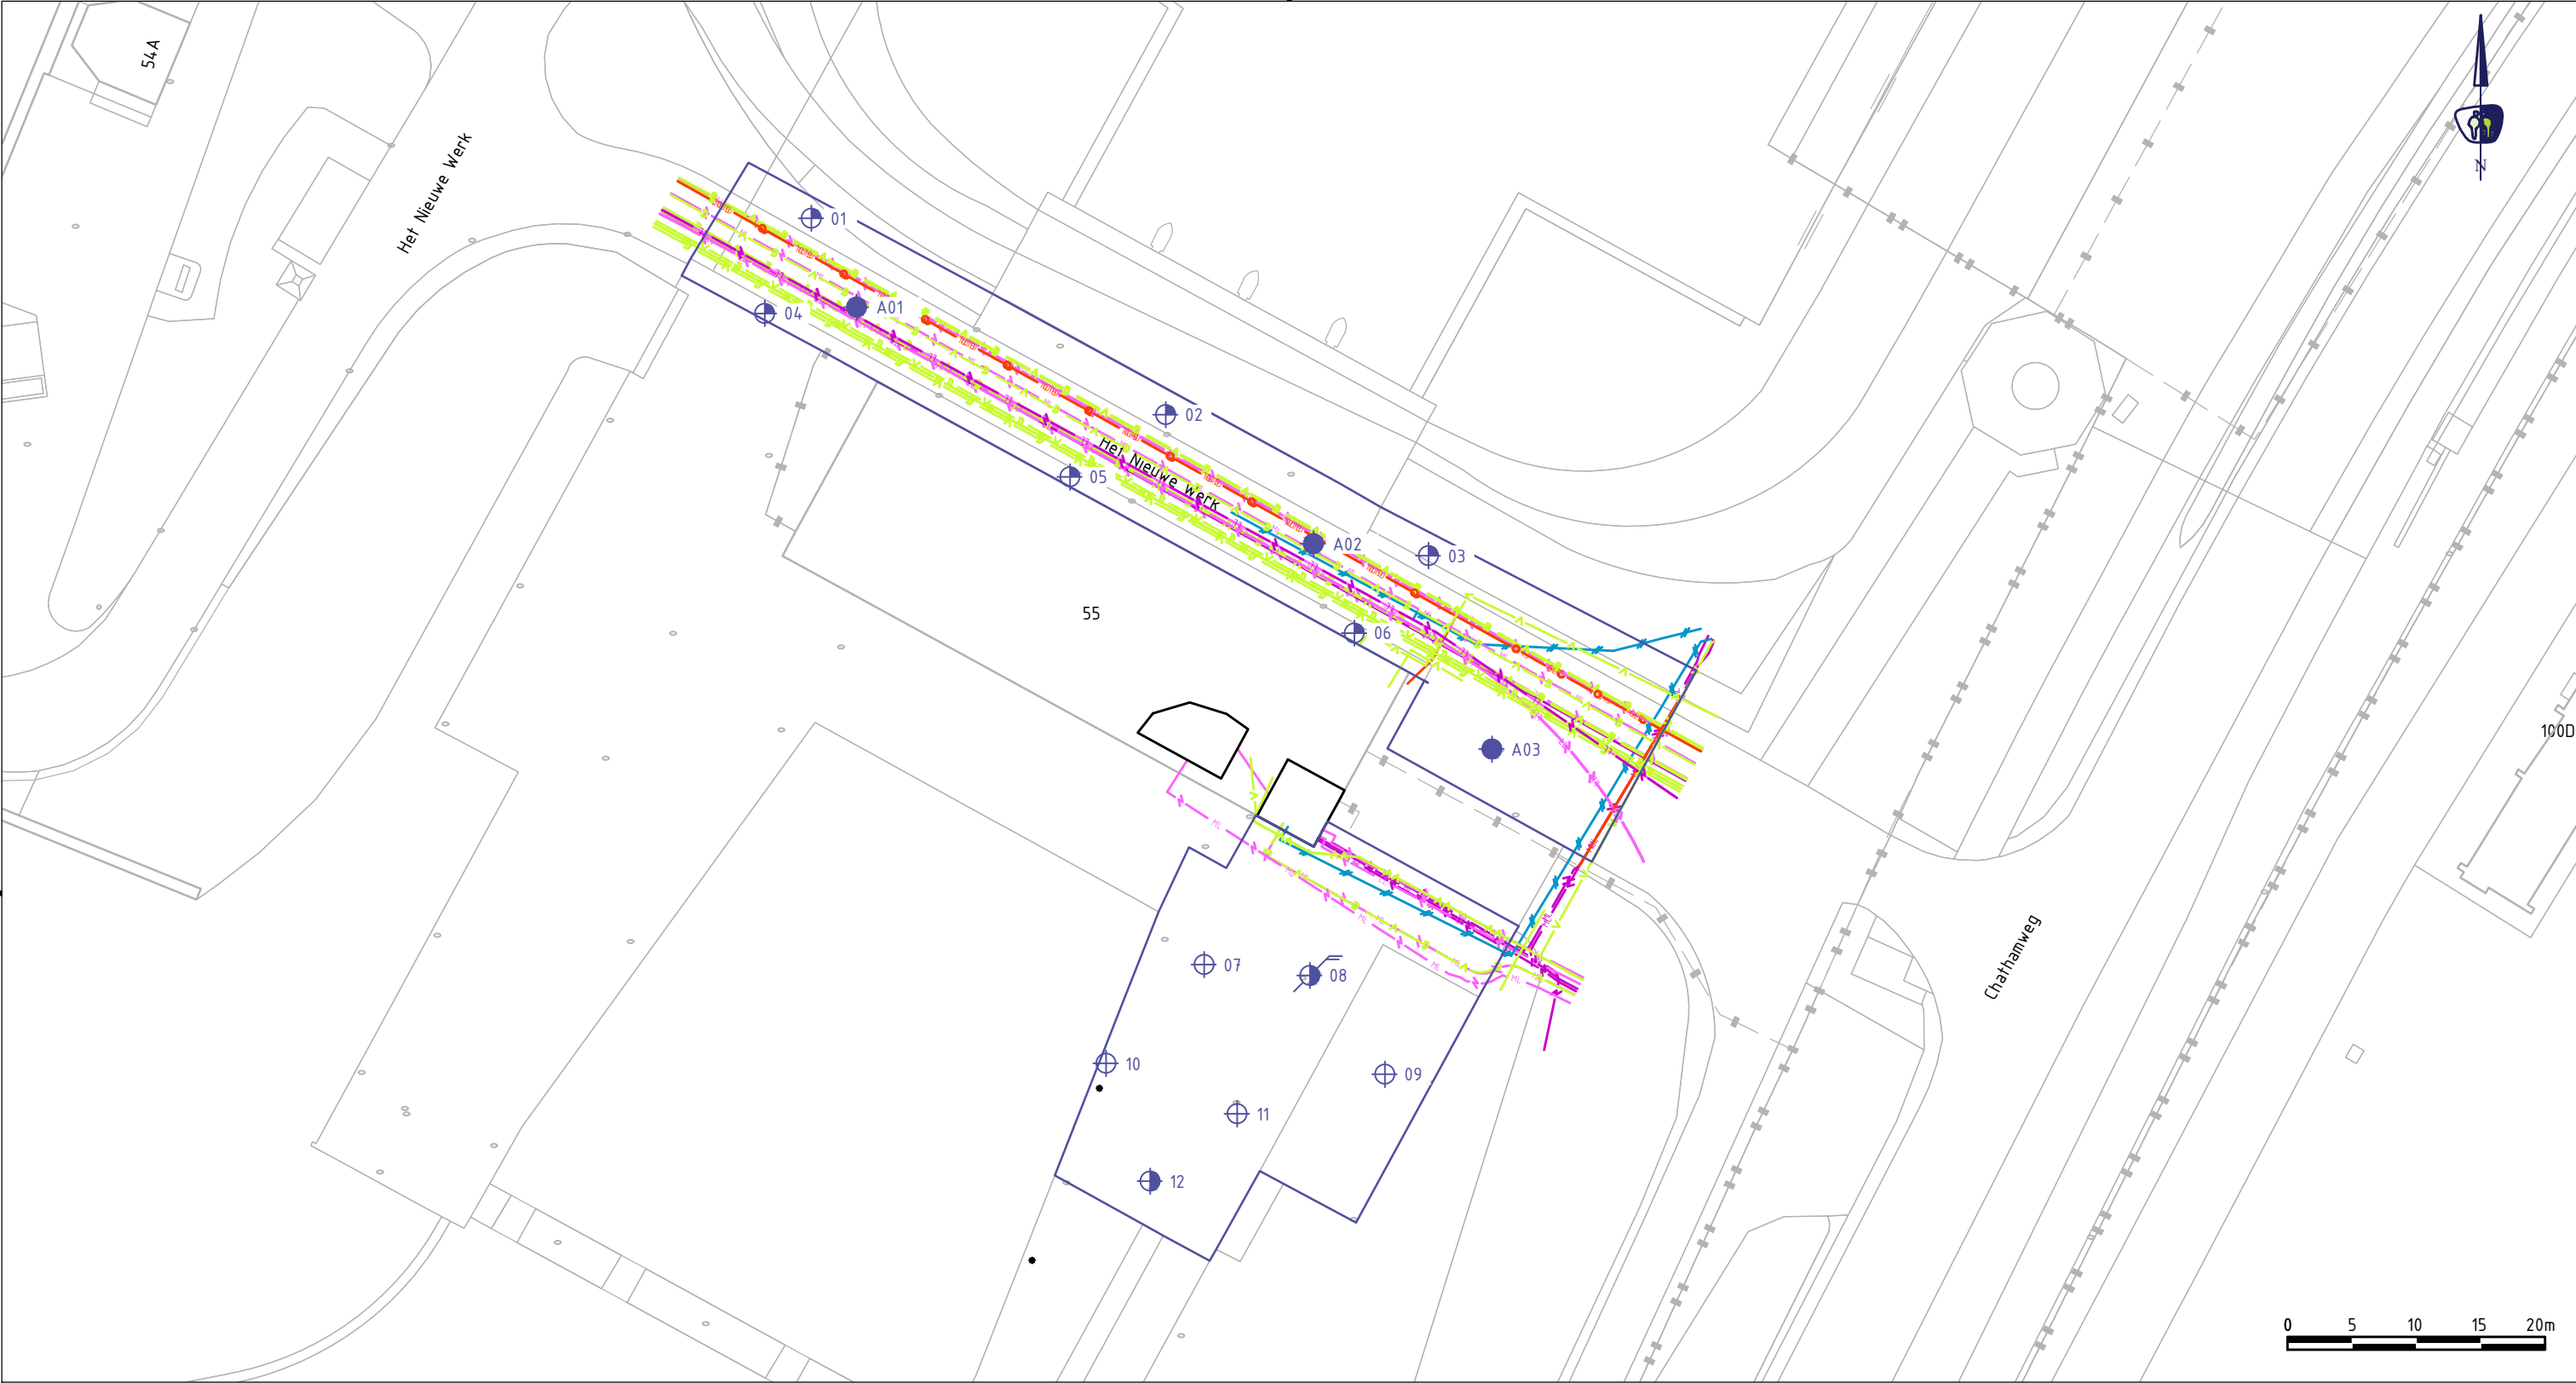

LEGENDA

- Contouren GBKN
- Contouren onderzoeksgebied
- 08 Grondboring tot 0,5 m-mv (incl. nummering)
- 01 Grondboring tot 0,75 m-mv (incl. nummering)
- 12 Grondboring tot 0,5 m-gws (incl. nummering)
- A01 asfaltboring inclusief fundatie (incl. nummering)
- 07 Grondboring met freatische peilbuis (incl. nummering)



PROMMENZ

Harmenkaag 11 | www.prommenz.nl
1741 LA Schagen | info@prommenz.nl

projectnummer	tekeningnummer	versie	blad	01
P241427	_MO_501	0.1	van	01

project
Gemaal de helsdeur Den Helder

onderwerp
Verkennd asfalt- en bodemonderzoek

opdrachtgever
HHNK

ontwerper
J. de Nijs
projectleider
D. Ruiter

status
Definitief
schaal
1:500

datum
30-01-2025
formaat
A3

datum
30-01-2025
datum
30-01-2025

een frisse kijk op ruimte