
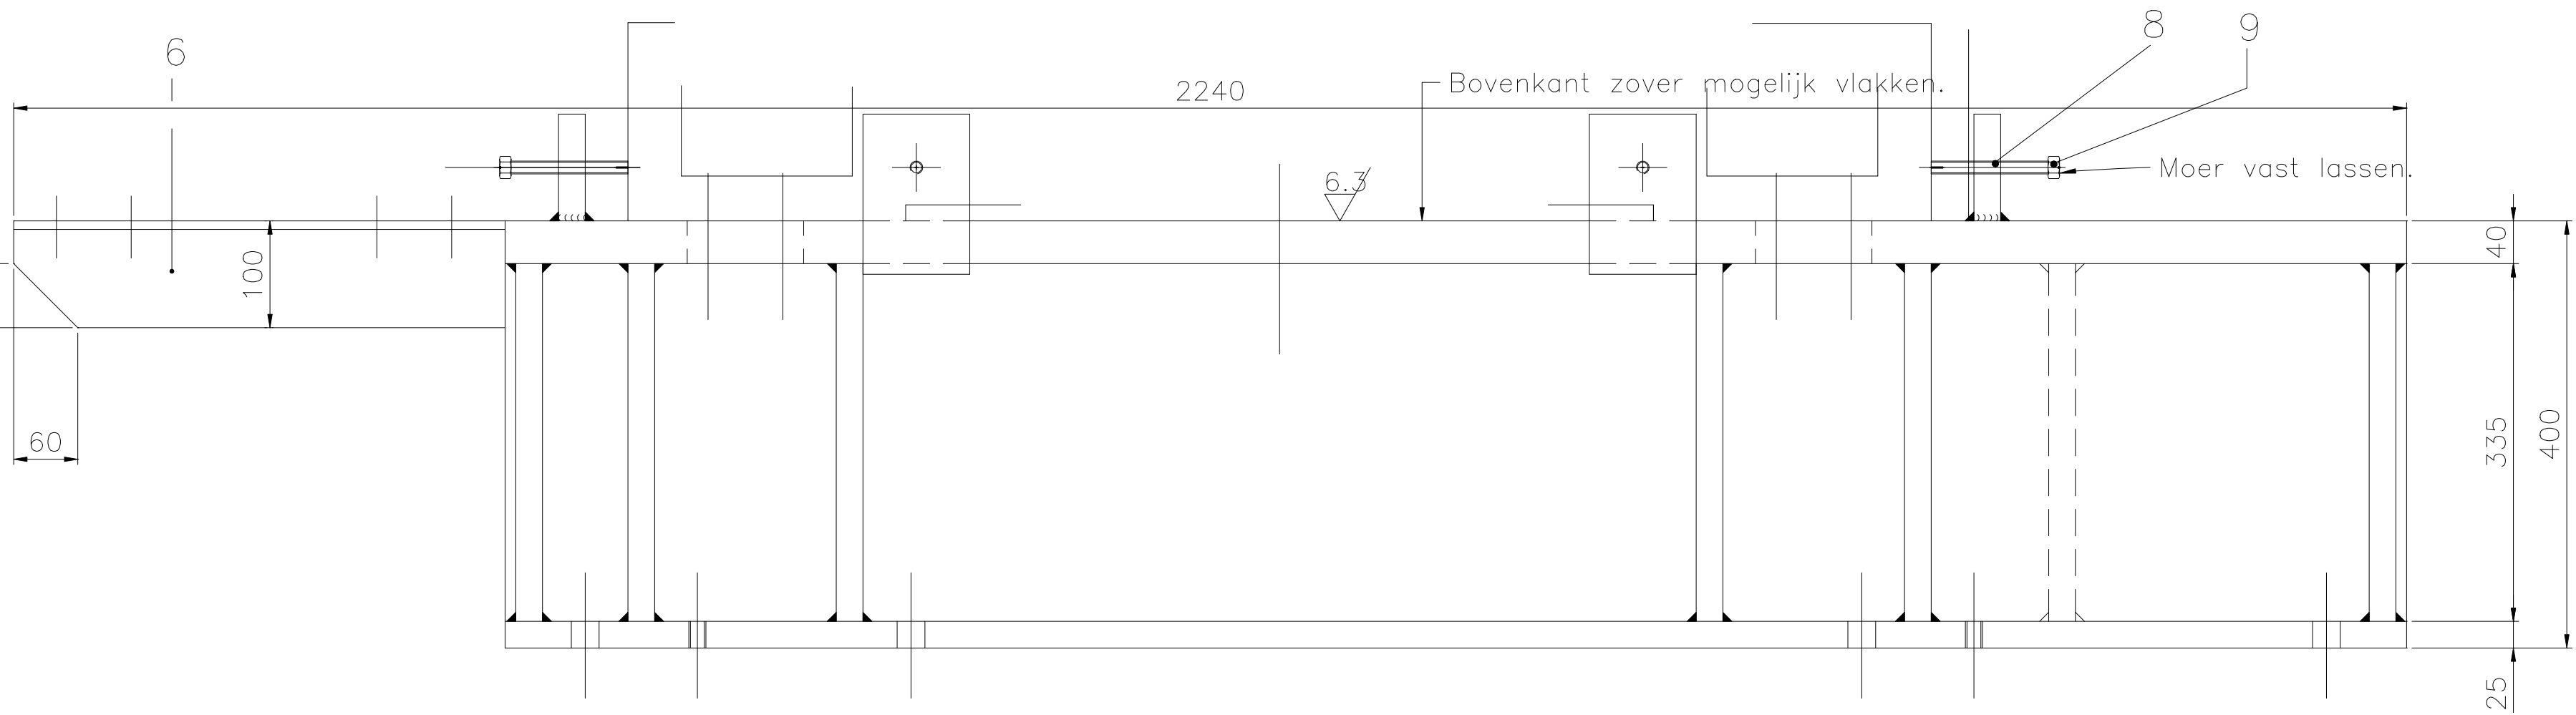


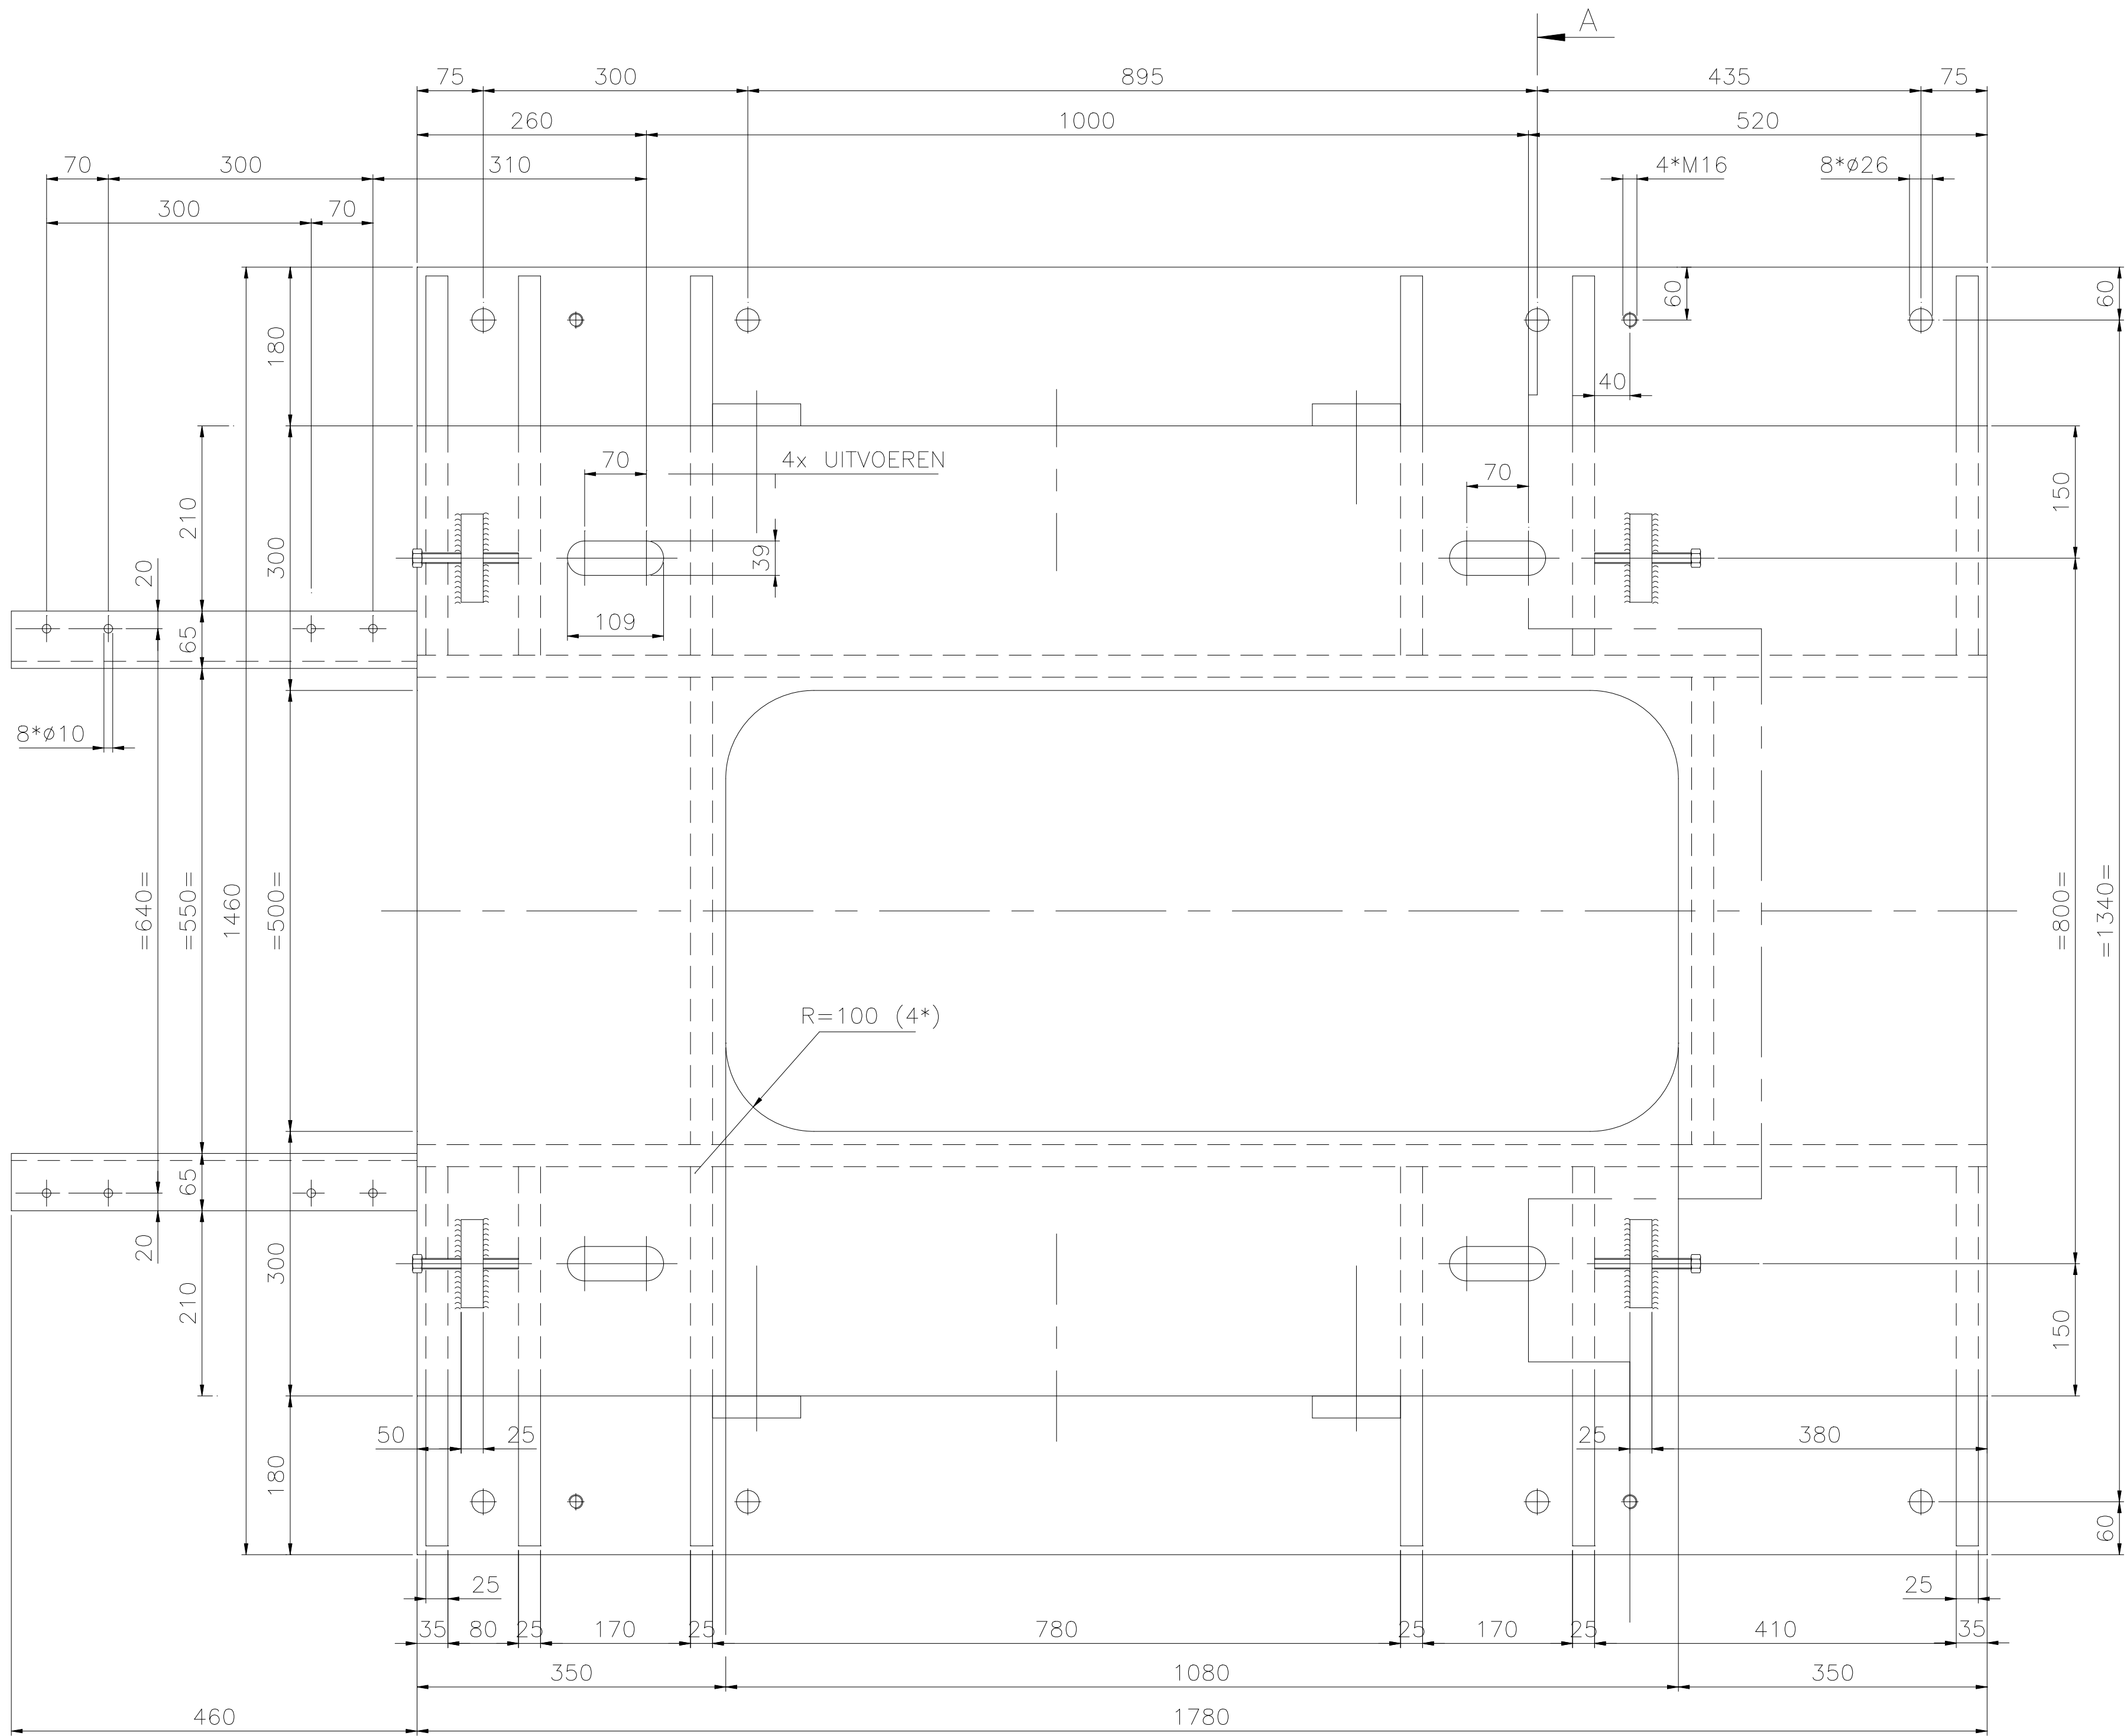


STUKLIJST					
Pos. Nr.	Aan- tal	Art. Nr. Tek. Nr.	Volg. Nr.	Omschrijving 1 Omschrijving 2	Leverancier/Norm-afmeting Norm-afmeting
1	1	404045		Plaat	40 dik 1780 * 1500 37-2
2	1	404039		Plaat	25 dik 1780 * 1460 37-2
3	2	404039		Plaat	25 dik 530 * 335 37-2
4	2	404039		Plaat	25 dik 1780 * 335 37-2
5	12	404039		Plaat	25 dik 430 * 335 37-2
6	2	400444		Hoekstaal, ongelijkzijdig	100*65*8 460 St 37-2
7	4	400242		Plat	100*25 100 St 37-2
8	4	440292		Draadstang	M 12 120 St thv
9	4	440303		Zeskantmoer	M12 St thv
10	4	400242		Plat	100*25 150 St
11	4	440157		Zeskantbout	M12*80 St thv

OPMERKINGEN

- Alle lassen hoeklas a=6mm, tenzij anders vermeld.
- Hele constructie afbramen en scherpe kanten breken.
- Conserveren volgens conserverings schema.
- De vlakken die door inbetonneren blijvend in aanraking met beton, ondergaan geen conservering maar dienen g vrij te zijn van vet en vuil. De conservering dient wel de te lopen tot enkele centimeters in de betonwand.

DOORSNEDE A-A

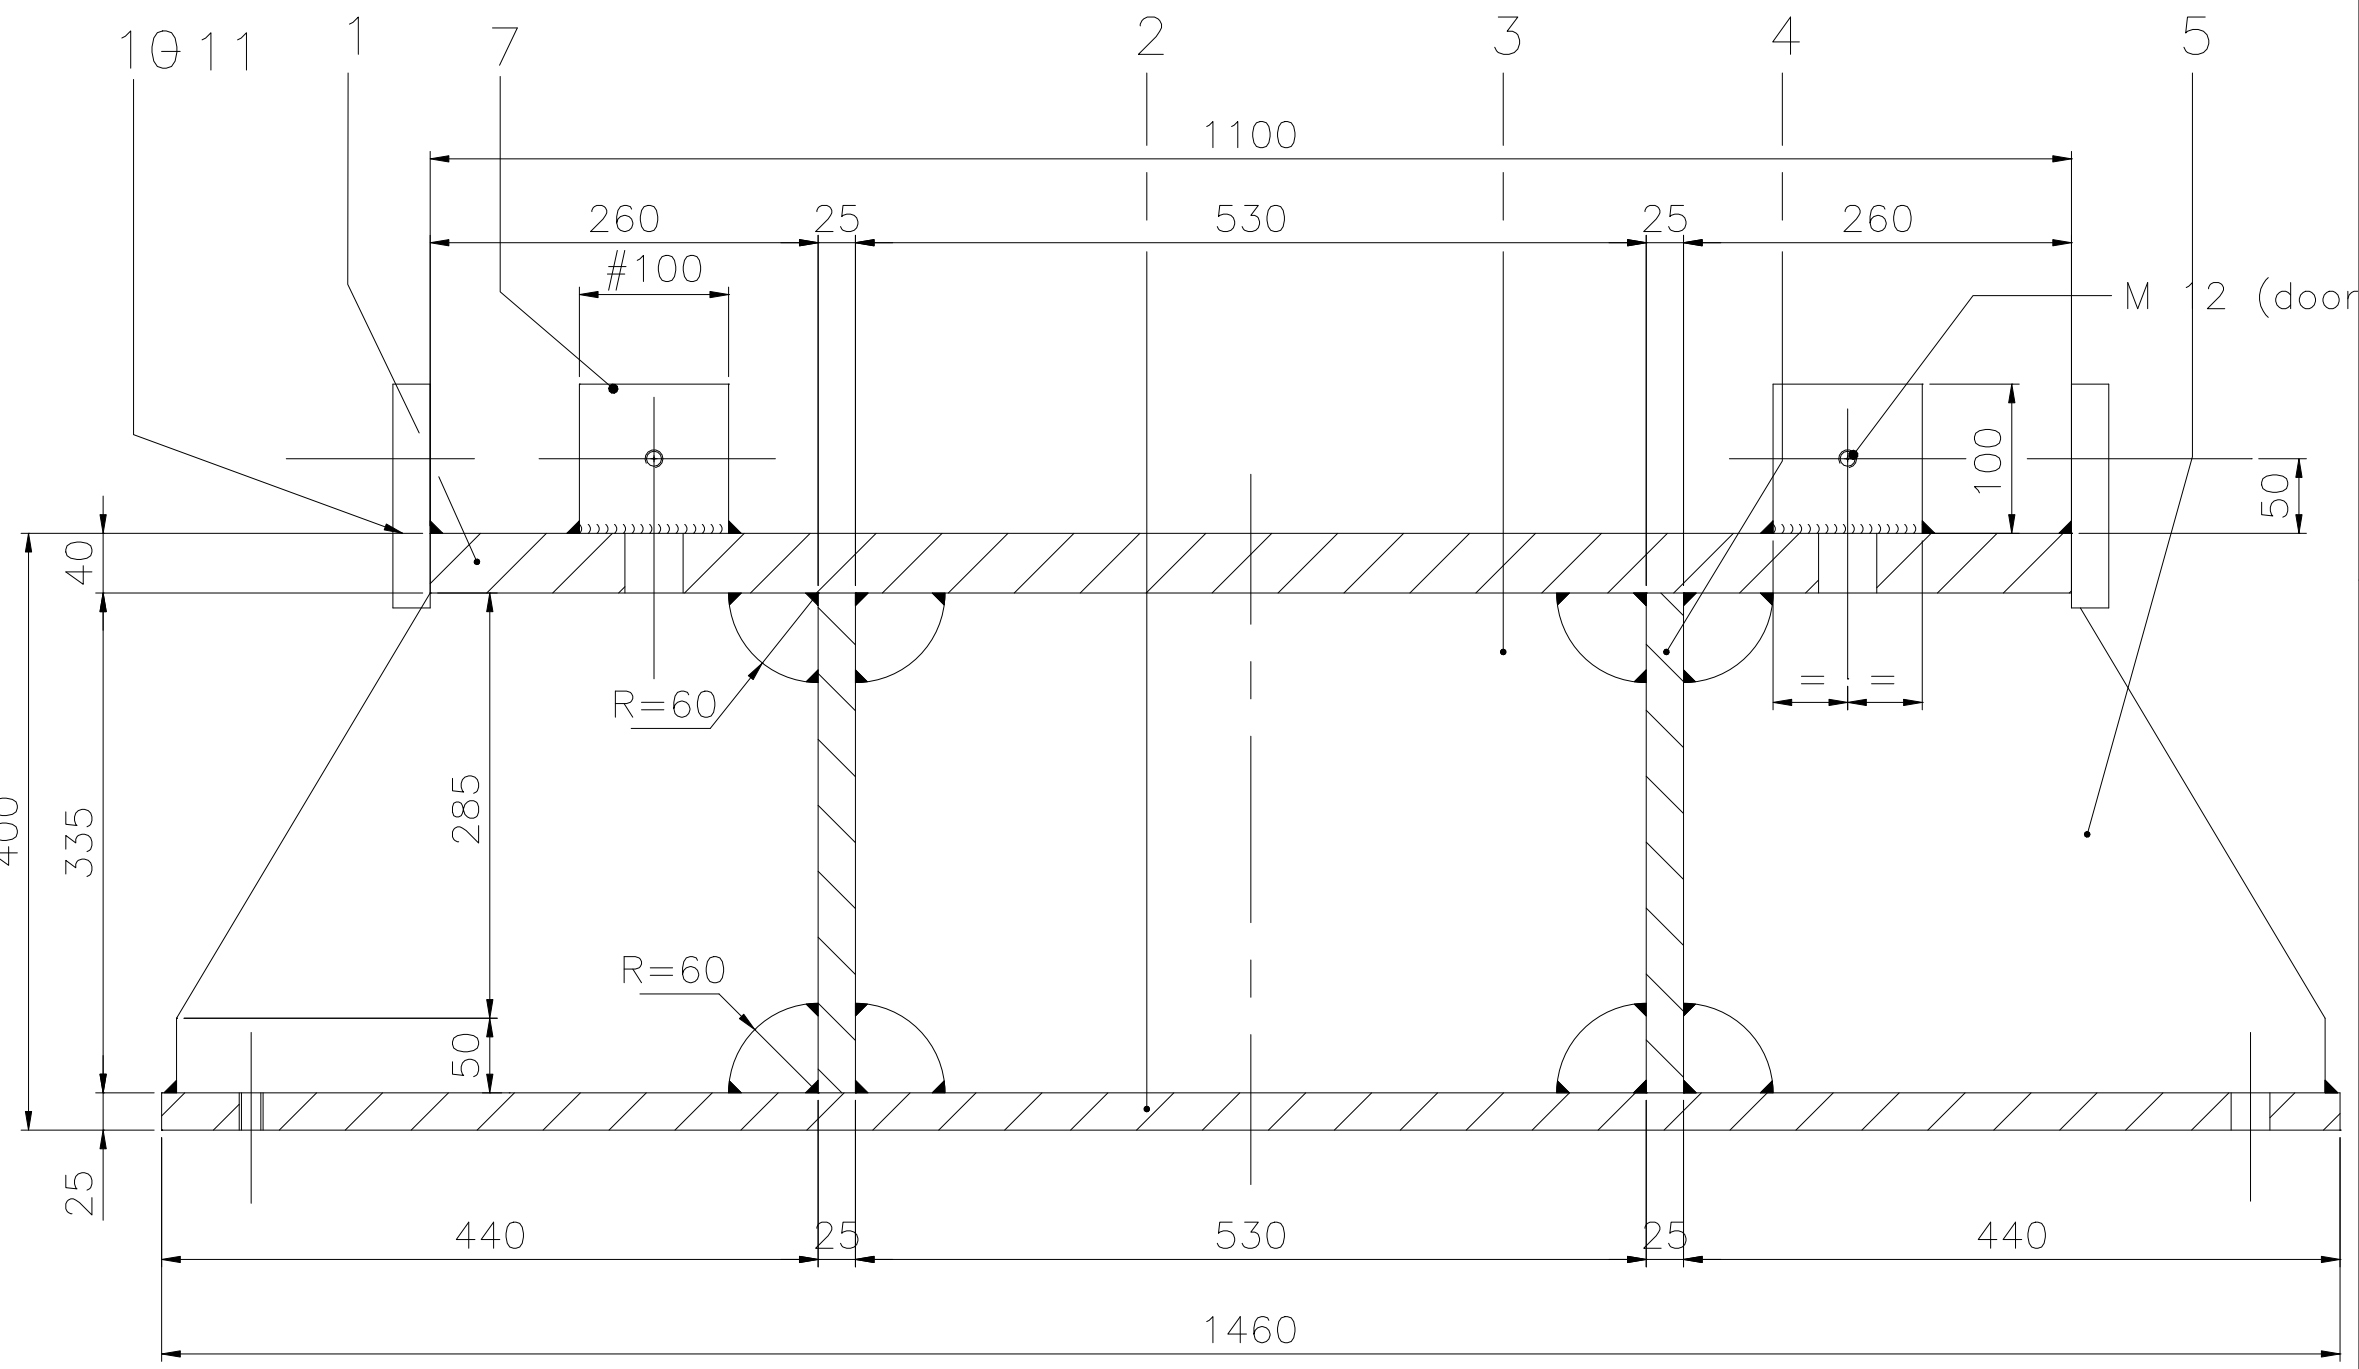

- Opmerkingen:
- Tekening overgenomen van Bosman project 9828 tekening 1, 2, 3, 100.
 - Voor opstelling aandrijflijn pompeenheten 1 t/m 4 zie tekening reg. nr. 51
 - Voor fundatie frame tandwielkast pomp 1 t/m 4 zie tekening reg. nr. 5191

Deze tekening is eigendom van het Hoogheemraadschap Hollands Noorderkwartier en wordt uitgeleend onder de voorwaarde dat de leener ervoor zorgt dat het niet zal worden gereproduceerd, gekopieerd, uitgeleend of op enigerlei andere wijze verspreid, noch gebruikt voor enig ander doel dan voor welke het ter beschikking is gesteld.									
Frame voor elektromotor 1, 2, 3, 4 Nieuw kader/onderhoek	Omschrijving			hoogheemraadschap Hollands Noorderkwartier		Postbus 850 1440 AW Pummerend Tel: 0299-663000 Fax:0299-663333			
		Gemaal de Helsdeur				Mech.	Schaal: 1:5		
		Machinehal				Getekend	de Boer	05.03.01	
		Pompinstallatie 1, 2, 3, 4				Revisie			
	Tdb Get.	Elektromotor				Gezien	Kommer	05.03.01	
	PK Gez.	Fundatieframe				IKC			
	02.03 Dat.								
	A Wijz.						Form. A1	Reg. nr. 51910	