


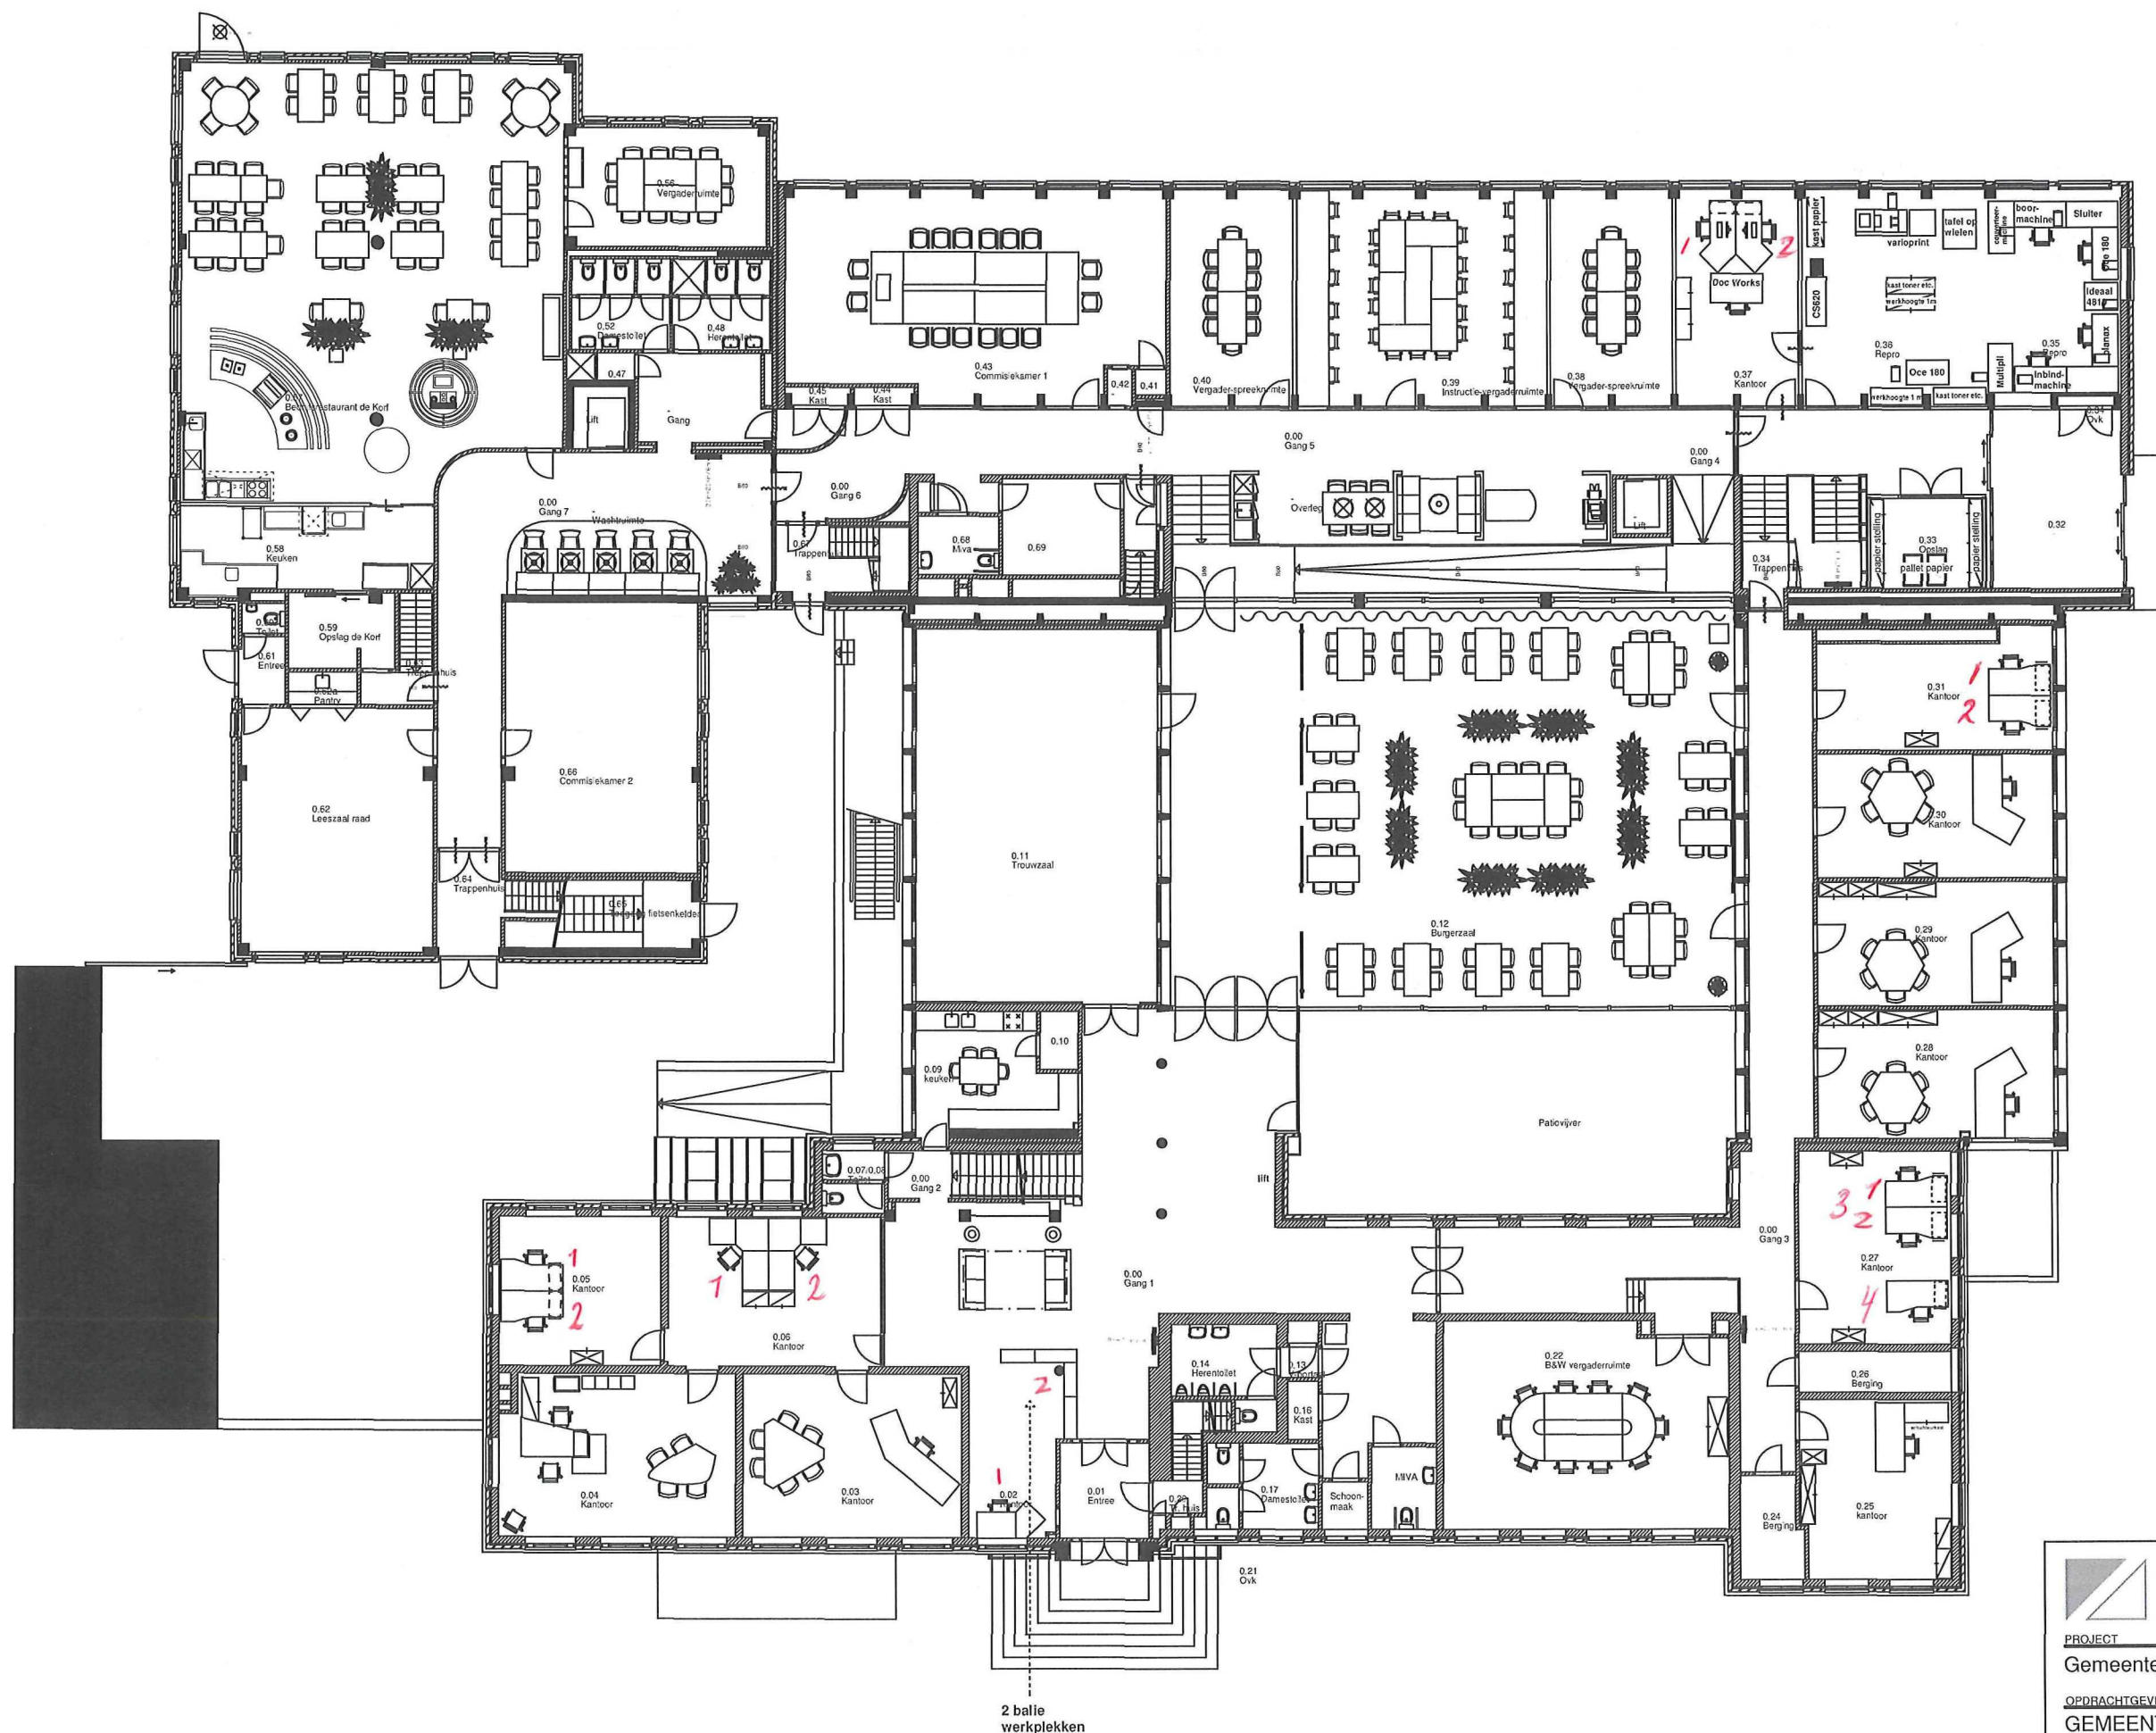

DEFINITIEF

PROJECT			
Gemeente Hoogeveen			
OPDRACHTGEVER	PROJECTLEIDER	DATUM	SCHAAL
GEMEENTE HOOGVEEN	H. Kempenaar	11.01.2008	1:200
ONDERWERP	GETEKEND	GEWIJZIGD	AFMETING
Nieuwe indeling Raadhuis begane grond	ontwerper	09.05.2008	A3
	TEK. NUMMER	WERKNUMMER	
	RH-BG	0598	
Pesserstraat 14d 9700 AA Hoogeveen tel. 0528 234518 fax. 0528 234517 info@lindhorst.nl			