


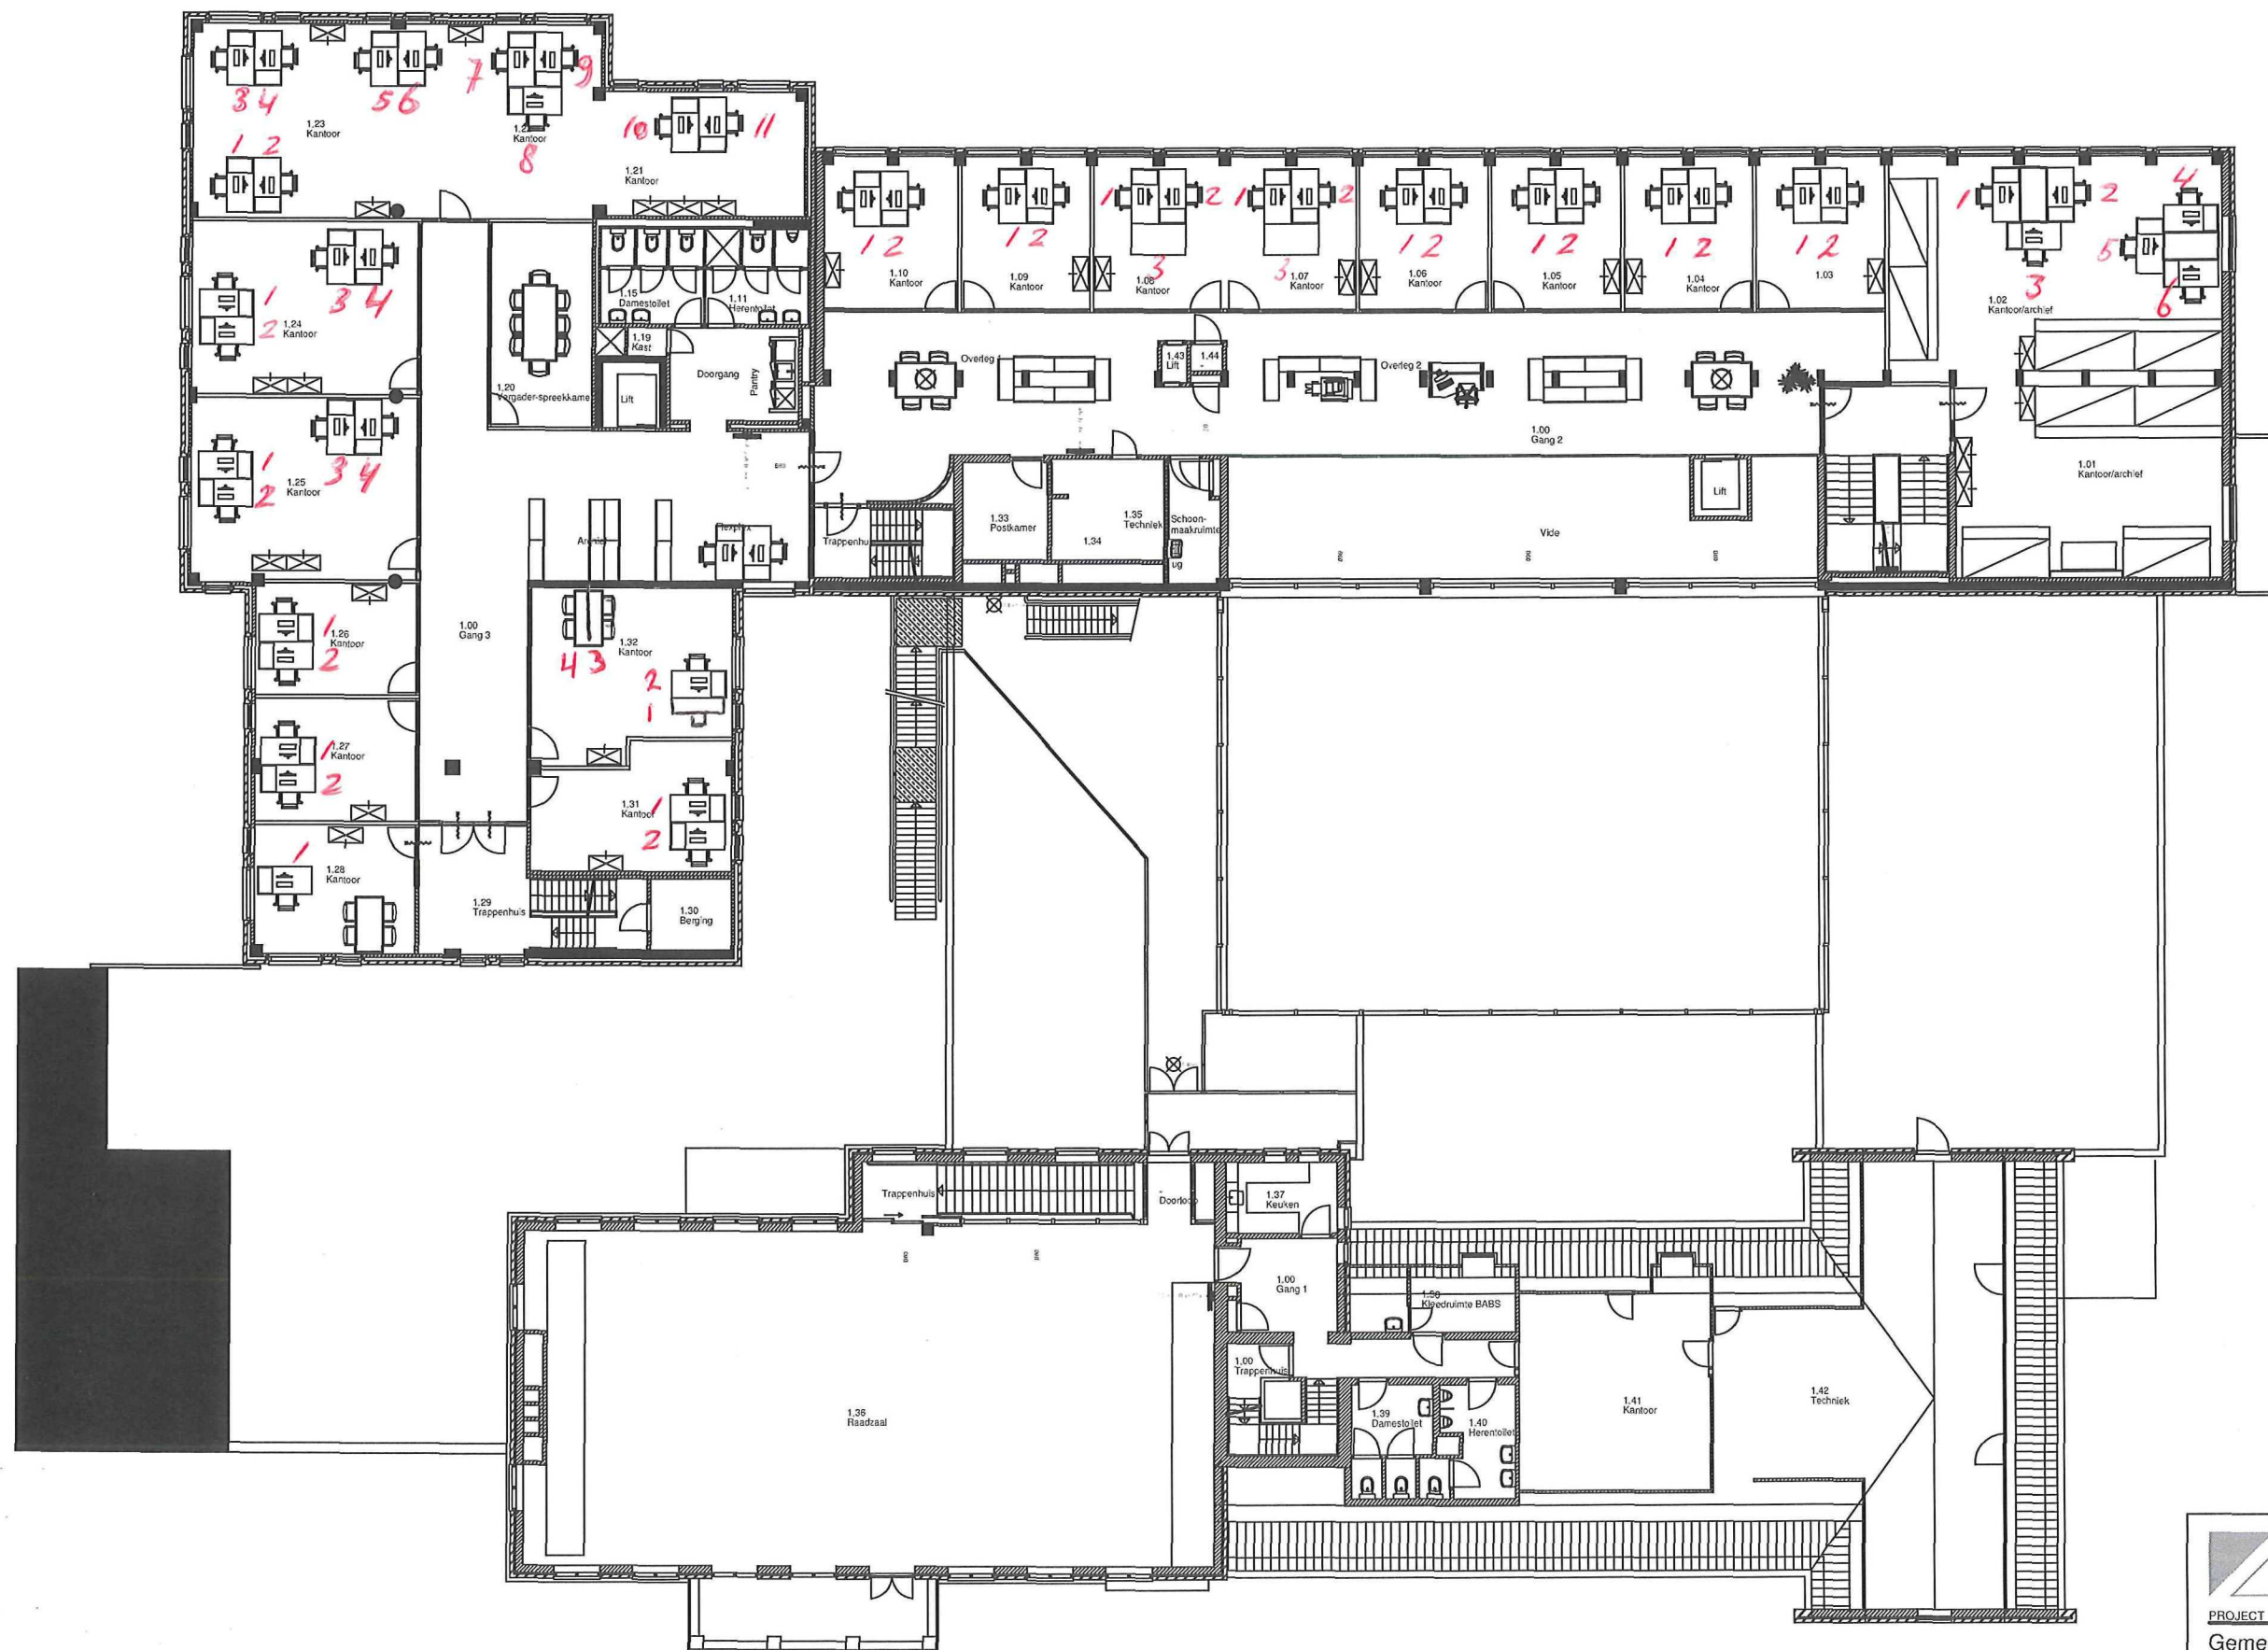

	KANTOOR+ INNOVATIE	DEFINITIEF		
<u>PROJECT</u>				
Gemeente Hoogeveen				
<u>OPDRACHTGEVER</u>		<u>PROJECTLEIDER</u>	<u>DATUM</u>	<u>SCHAAL</u>
GEMEENTE		H. Kempenaar	11.01.2008	1:200
HOOGVEEN		<u>GETEKEND</u>	<u>GEWIJZIGD</u>	<u>AFMETING</u>
<u>ONDERWERP</u>		ontwerper	29.04.2008	A3
		<u>TEK. NUMMER</u>	<u>WERKNUMMER</u>	
Nieuwe indeling Raadhuis 1e verdieping		RH-01	0598	
Pesserstraat 14d 9700 AA Hoogeveen		tel. 0528 234518	fax. 0528 234517	info@lindhorst.nl