


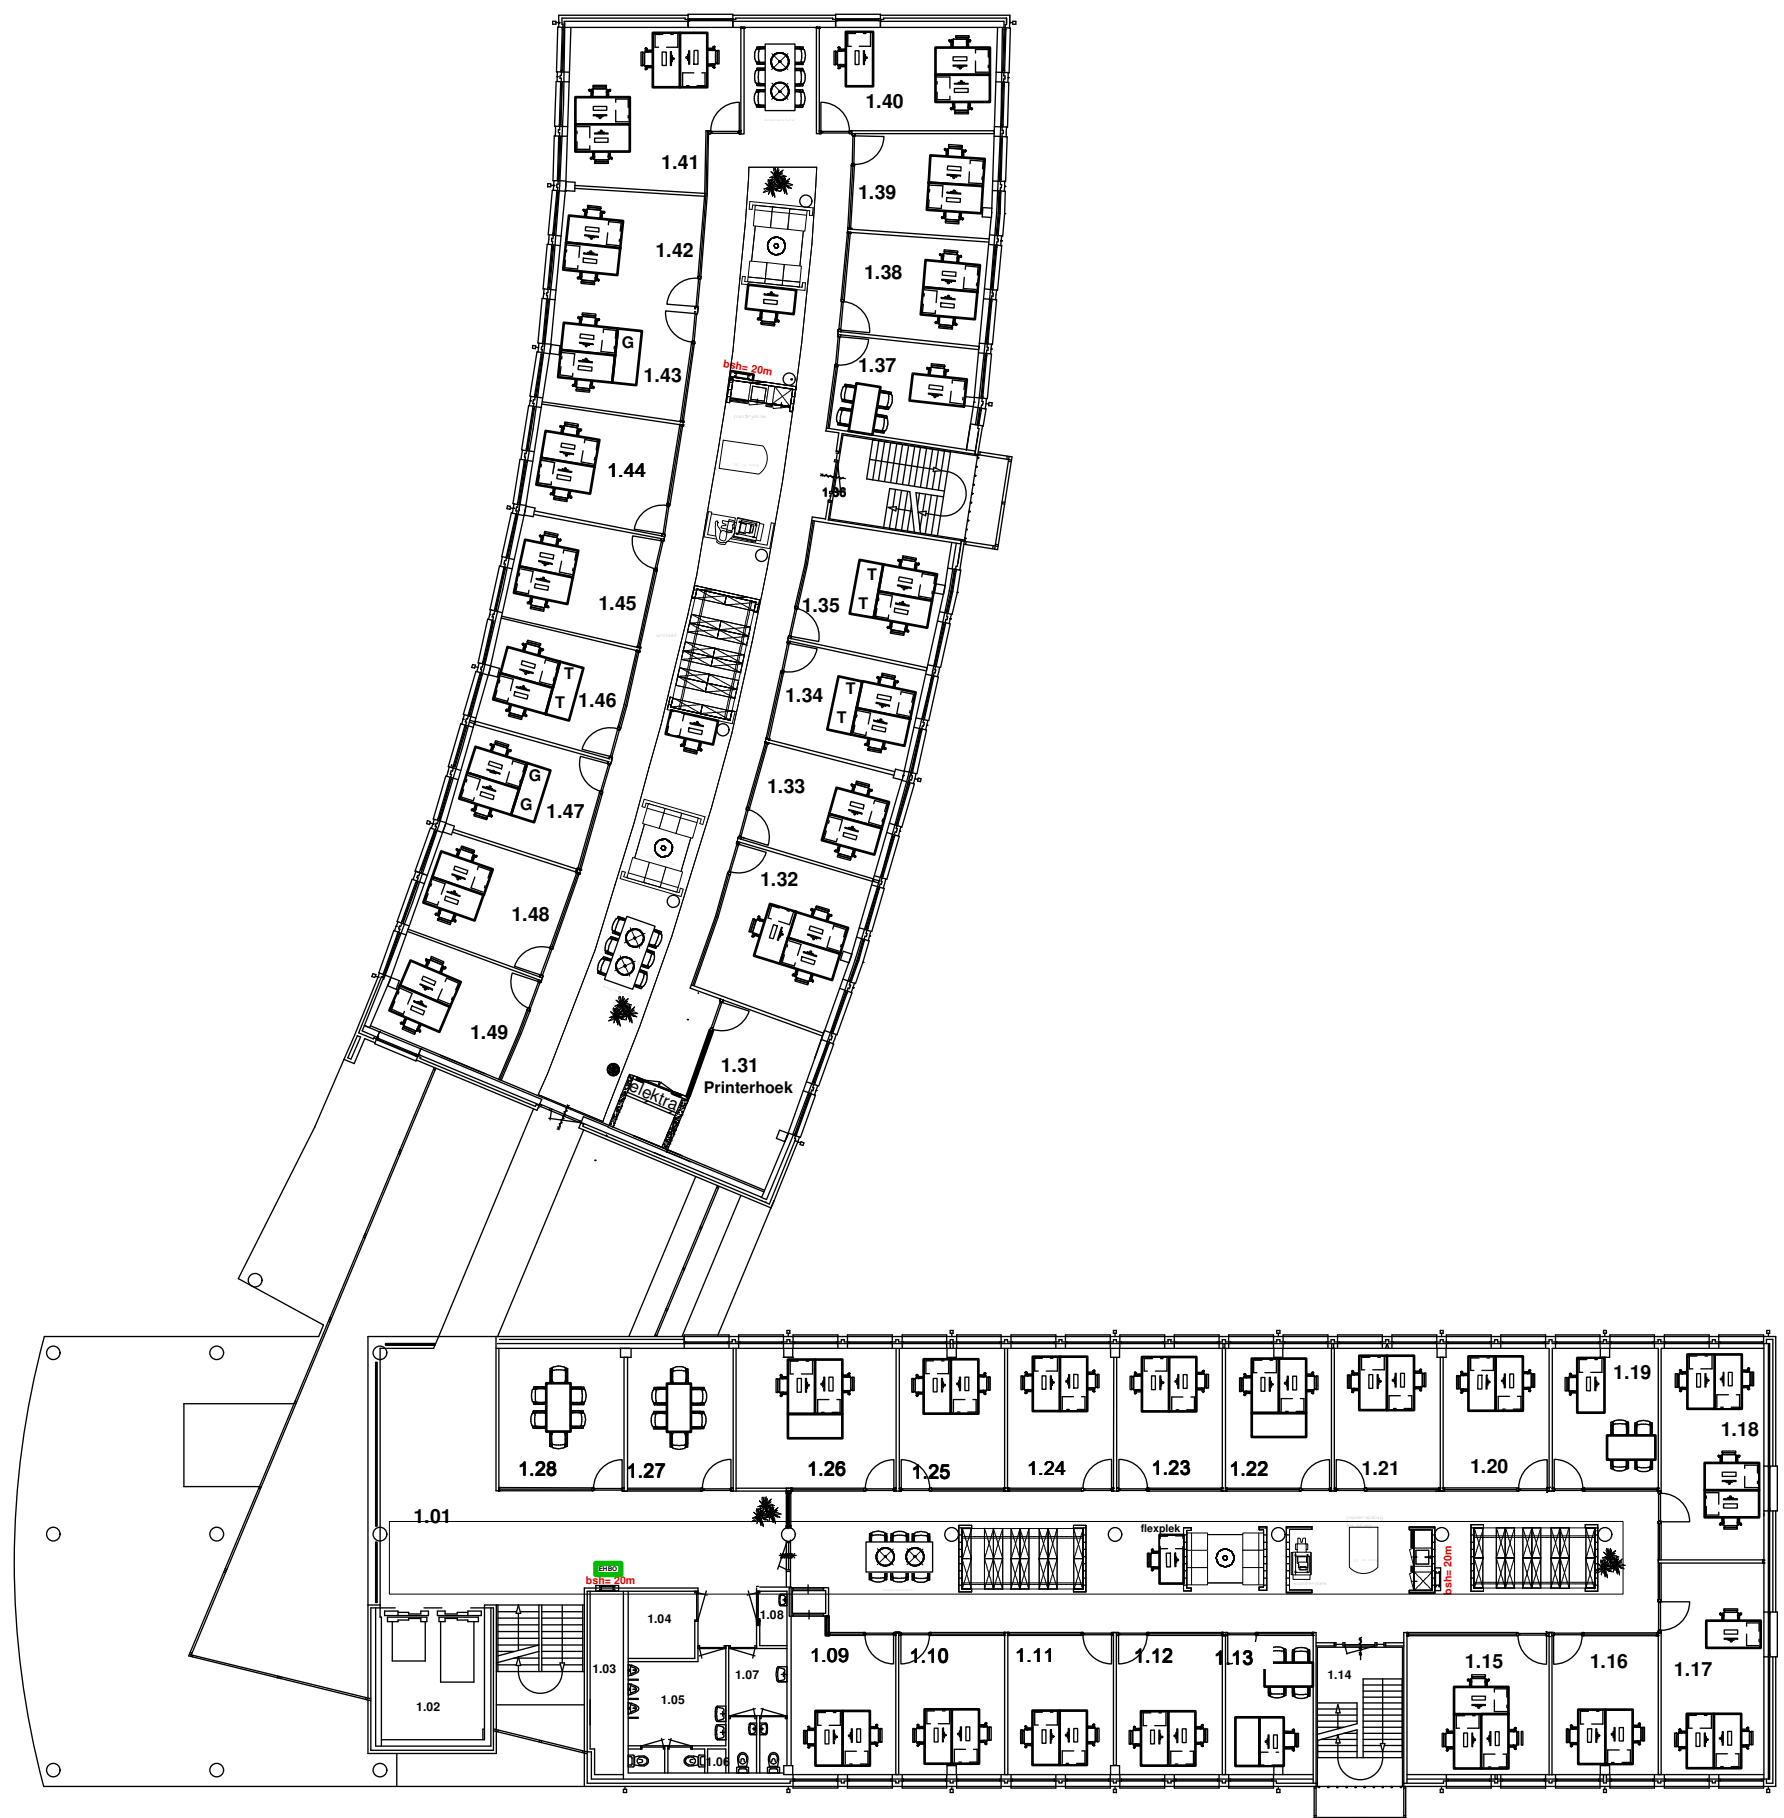

**KANTOOR+
INNOVATIE**

PROJECT

Gemeente Hoogeveen

OPDRACHTGEVER

**GEMEENTE
HOOGEVEEN**

ONDERWERP

Indeling nieuwe situatie
Compagnieshuis 1e verdieping

PROJECTLEIDER

H. Kempenaar

GETEKEND

Ontwerper

TEK. NUMMER

DATUM

12.07.2007

GEWIJZIGD

10.07.2008

WERKNUMMER

CH-01

0598

SCHAAL

1:200

AFMETING

A3

Woestijnenweg 39 8026 PJ Zwolle tel. 0529 40219 fax. 0529 402109 info@kantoor-innovatie.nl