


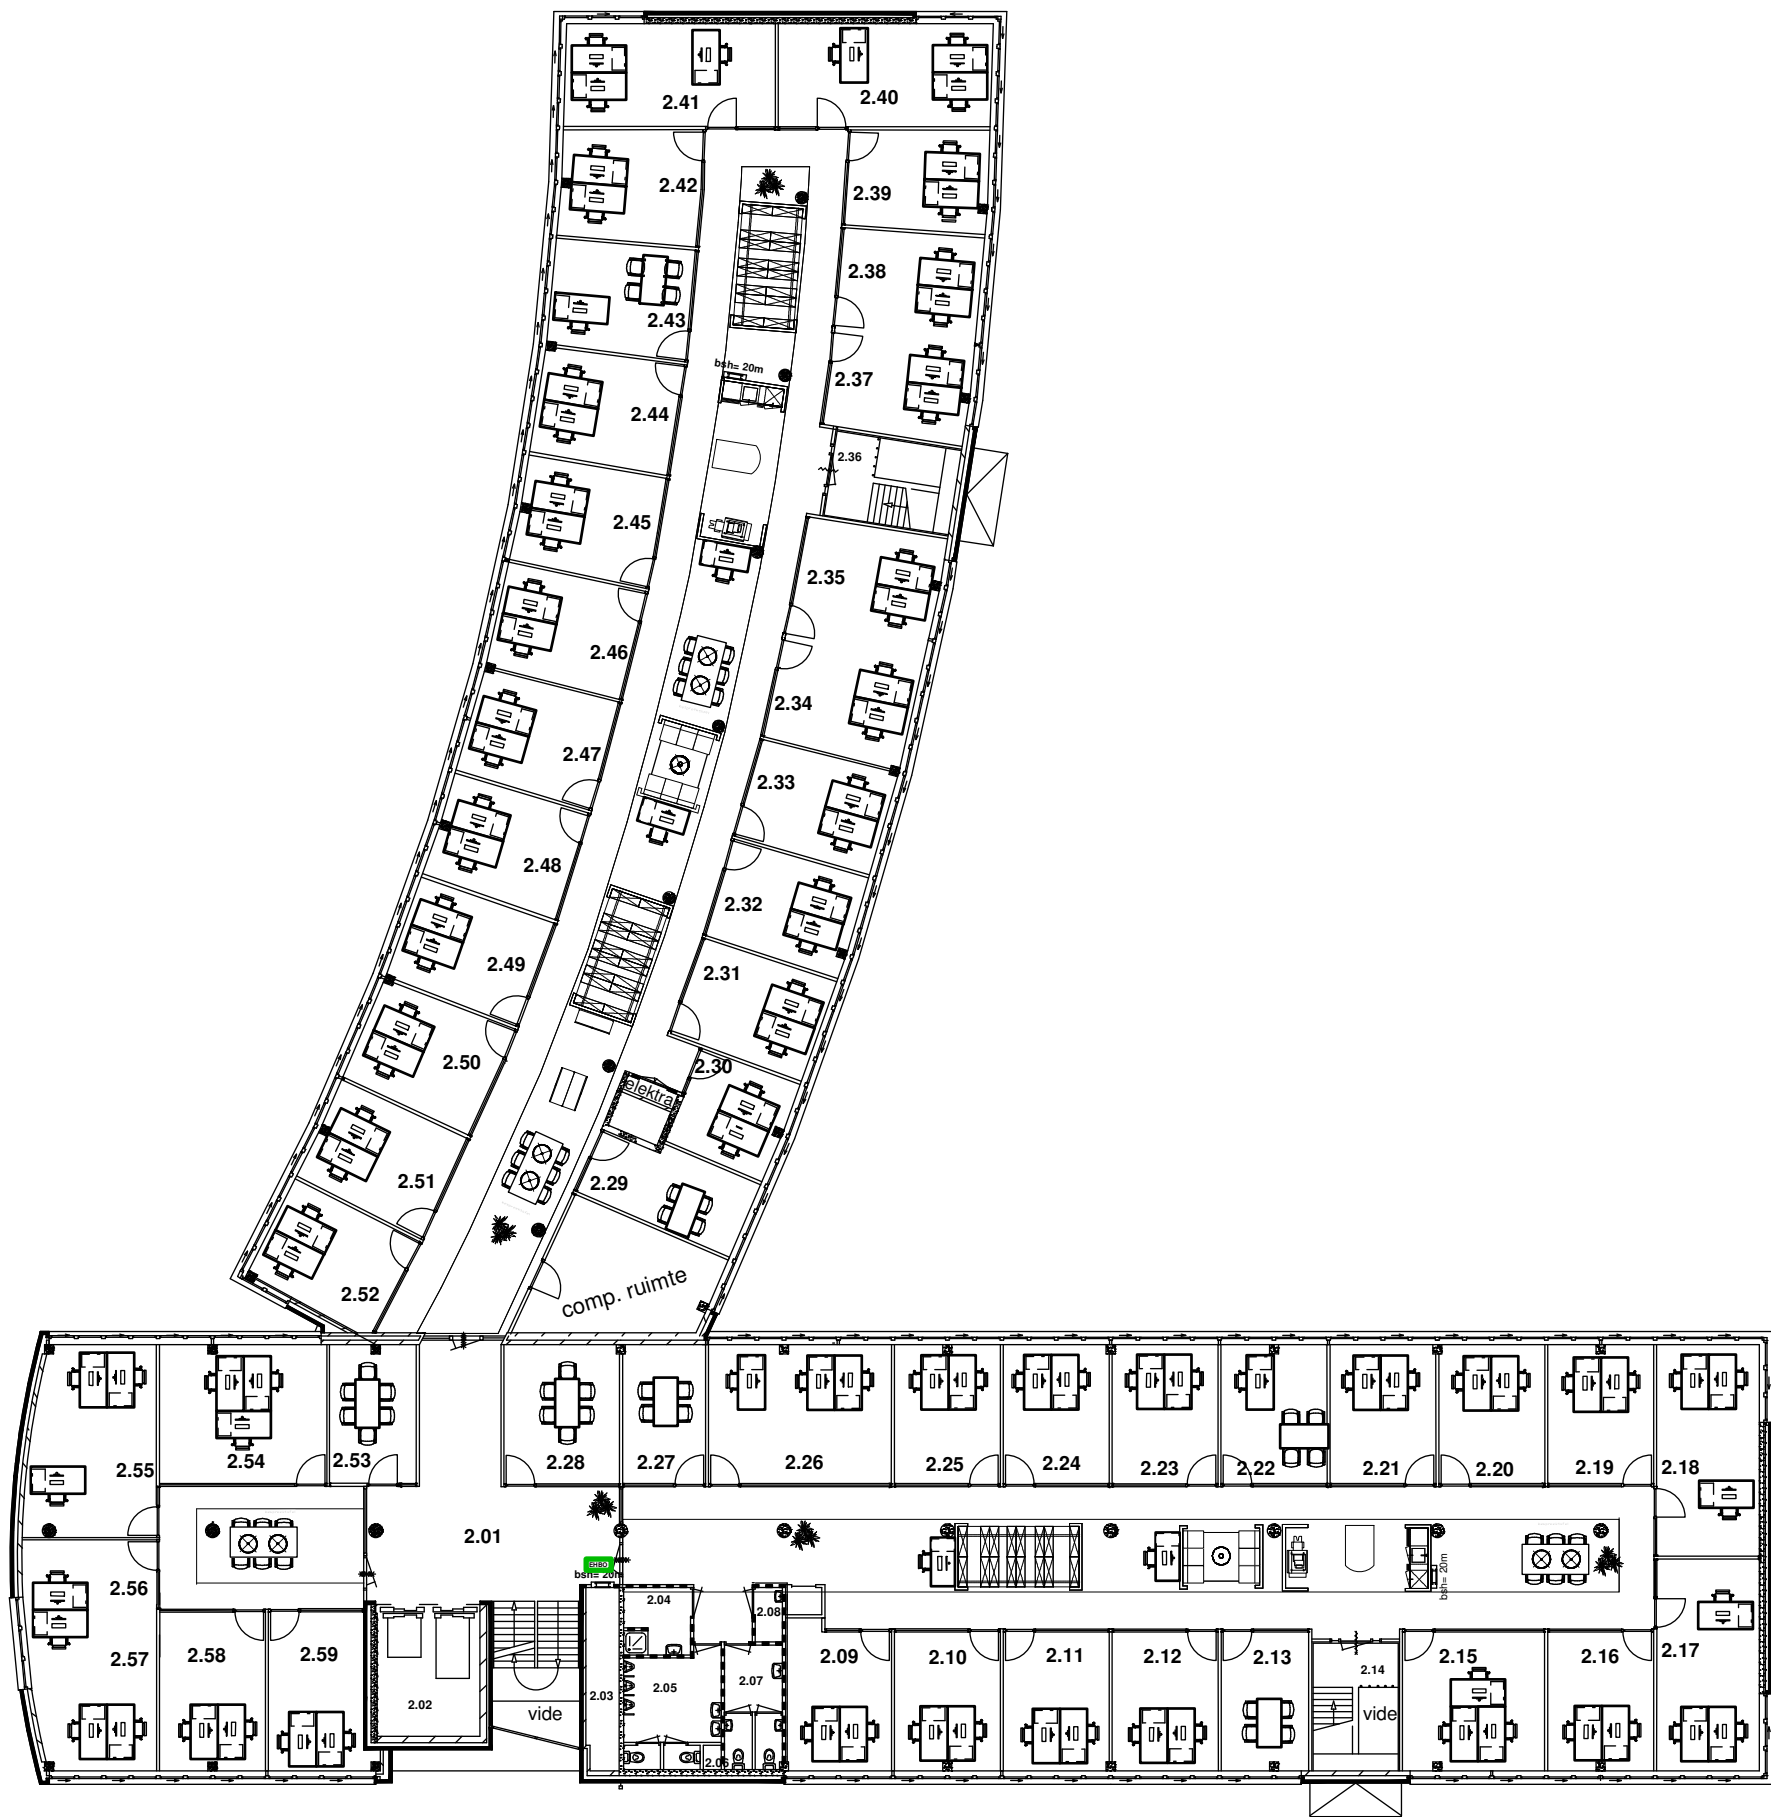



**KANTOOR+
INNOVATIE**

PROJECT

Gemeente Hoogeveen

OPDRACHTGEVER	PROJECTLEIDER	DATUM	SCHAAL
GEMEENTE HOOGEVEEN	H. Kempenaar	12.07.2007	1:250
ONDERWERP	GETEKEND	GEWIJZIGD	AFMETING
Indeling nieuwe situatie Compagnieshuis 2e verdieping	Ontwerper	20.12.2007	A3
	TEK. NUMMER	WERKNUMMER	
	CH-02	0598	

Woestijnweg 39 8026 PJ Zwolle tel. 0529 40219 fax. 0529 402109 info@kantoor-innovatie.nl