


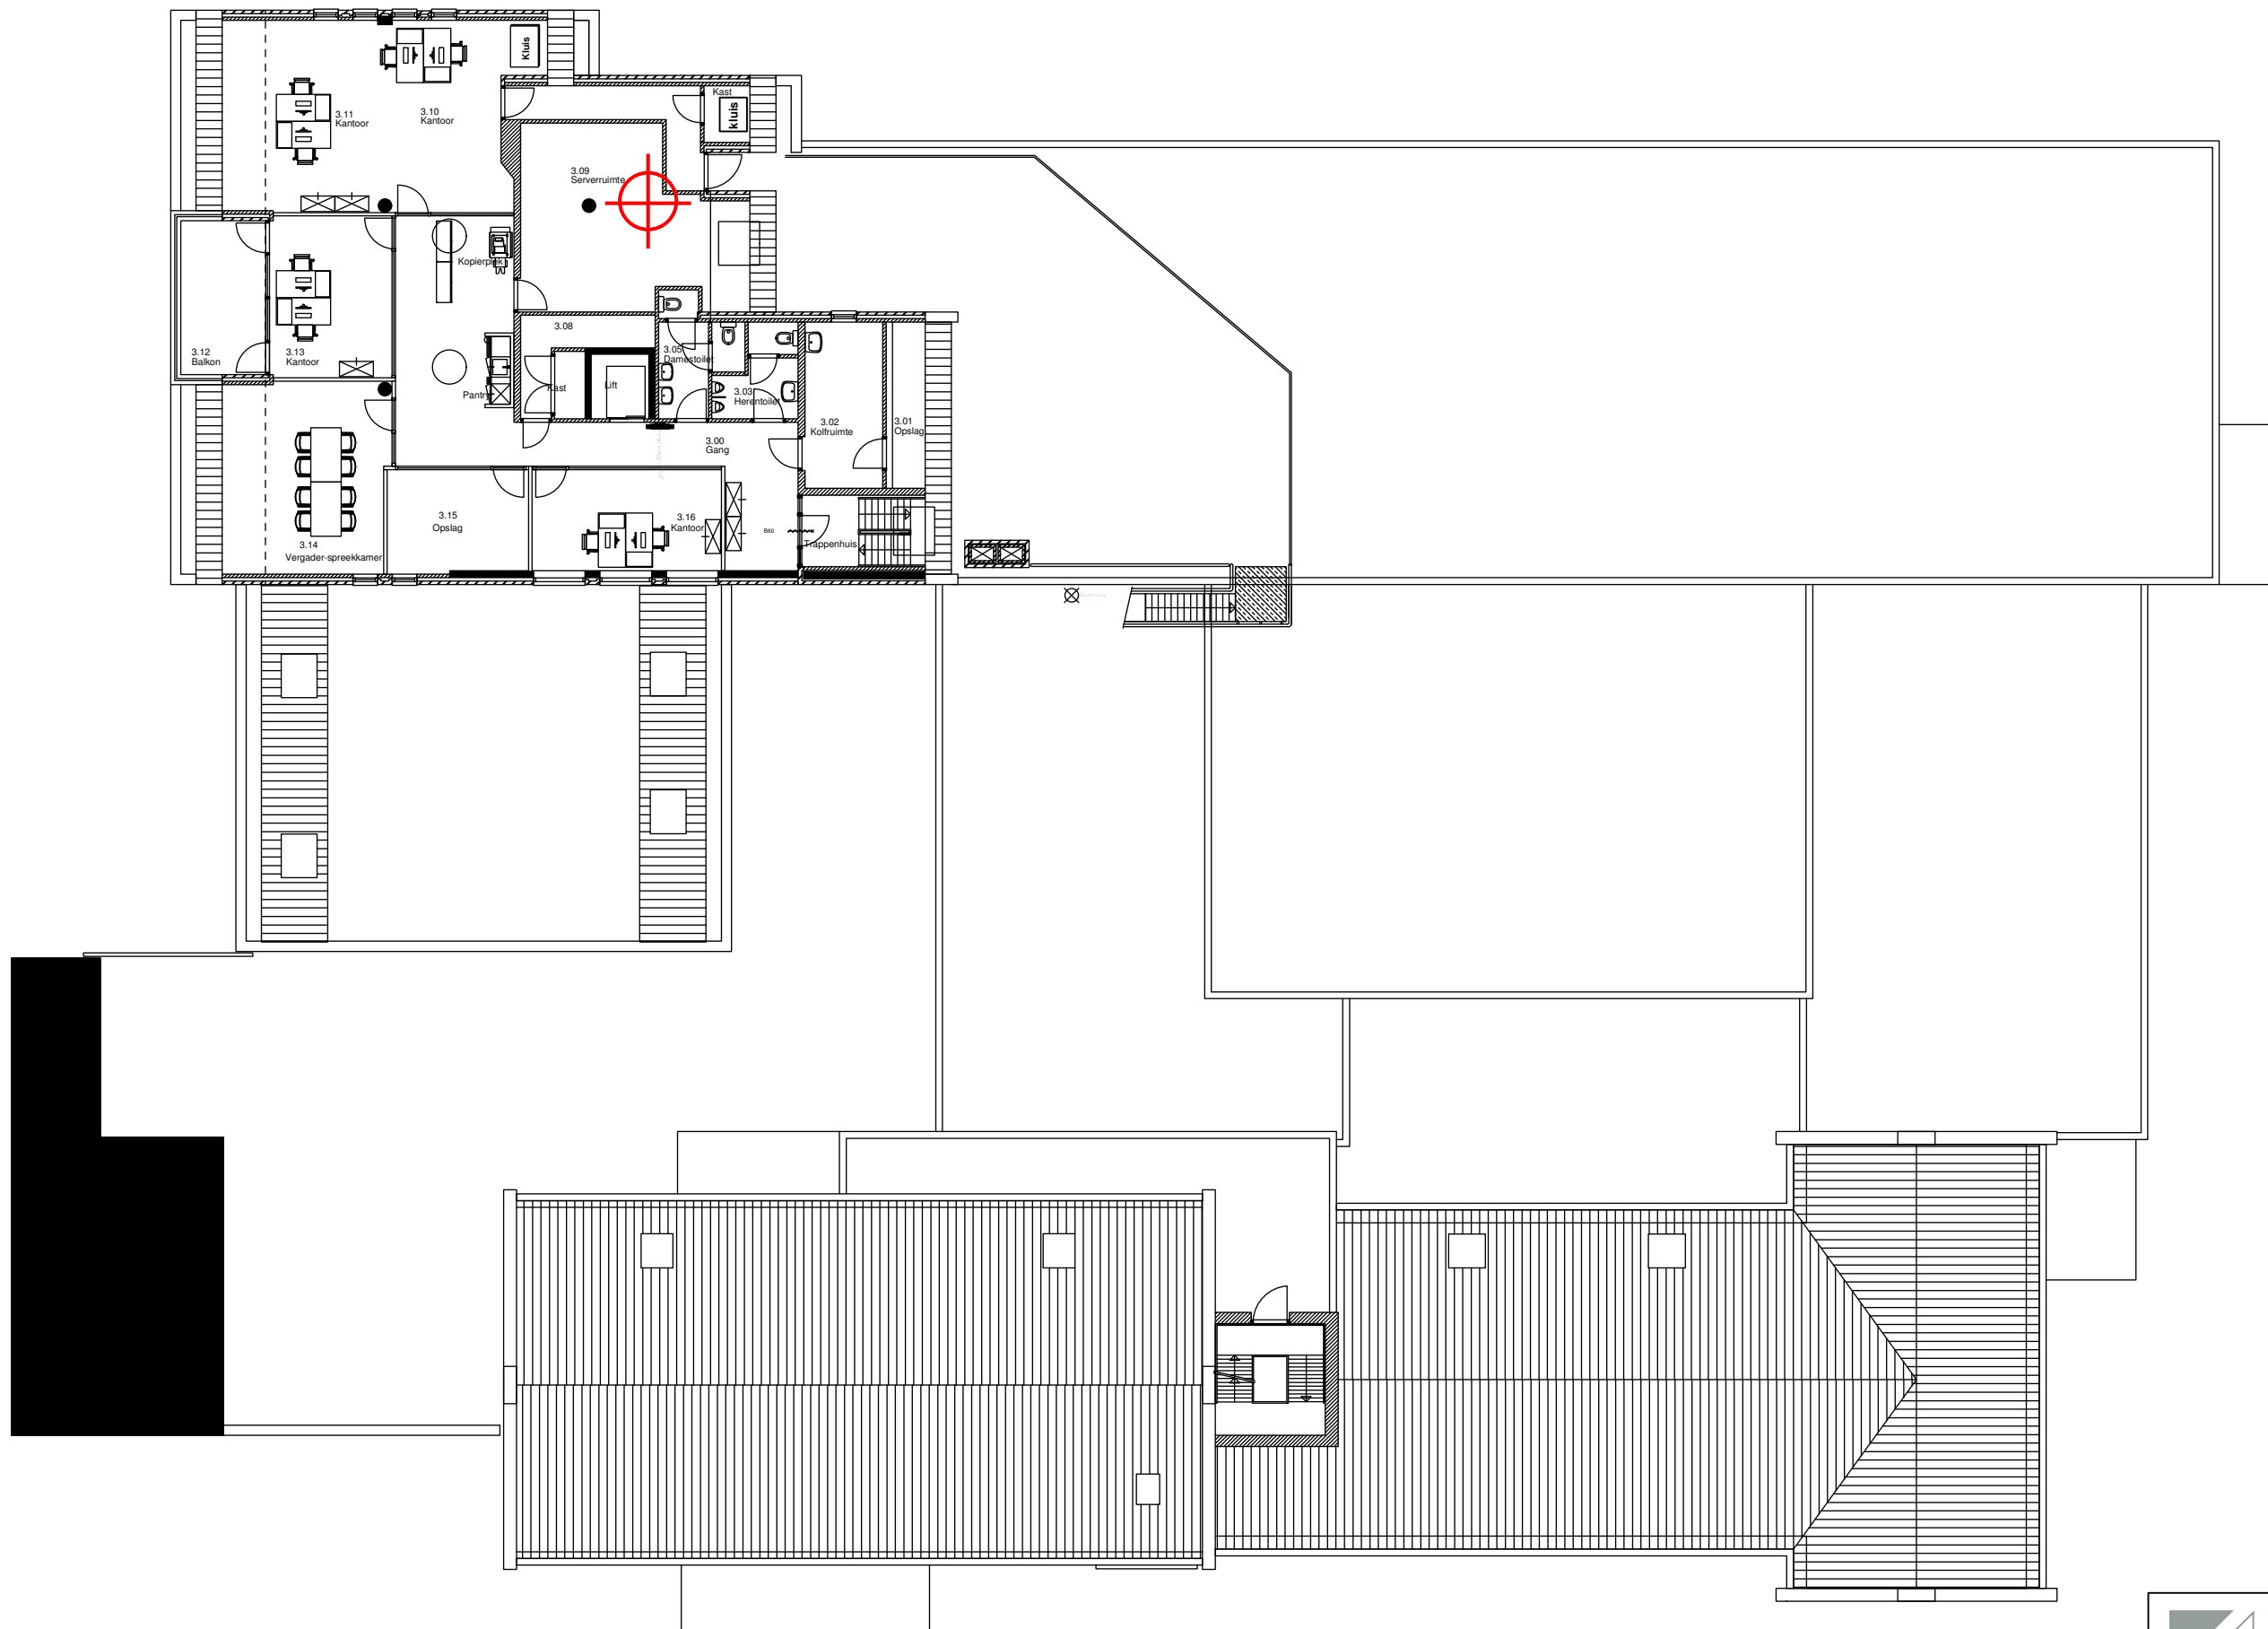



KANTOOR+
INNOVATIE

DEFINITIEF

PROJECT

Gemeente Hoogeveen

OPDRACHTGEVER

GEMEENTE
HOOGVEEN

PROJECTLEIDER

H. Kempenaar

DATUM

11.01.2008

SCHAAL

1:200

ONTWERP

TEK.NUMMER

GEWILZIGD

WERKNUMMER

AFMETING

A3

Nieuwe indeling
Raadhuis 3e verdieping

RH-03 0598

Pesserstraat 14d 9700 AA Hoogeveen tel. 0528 234518 fax. 0528 234517 info@lindhorst.nl