




DEEL 4 VAN 4

LEGENDA

Werkgrens deellocaties

SITUATIE

SCHAAL 1:100.000

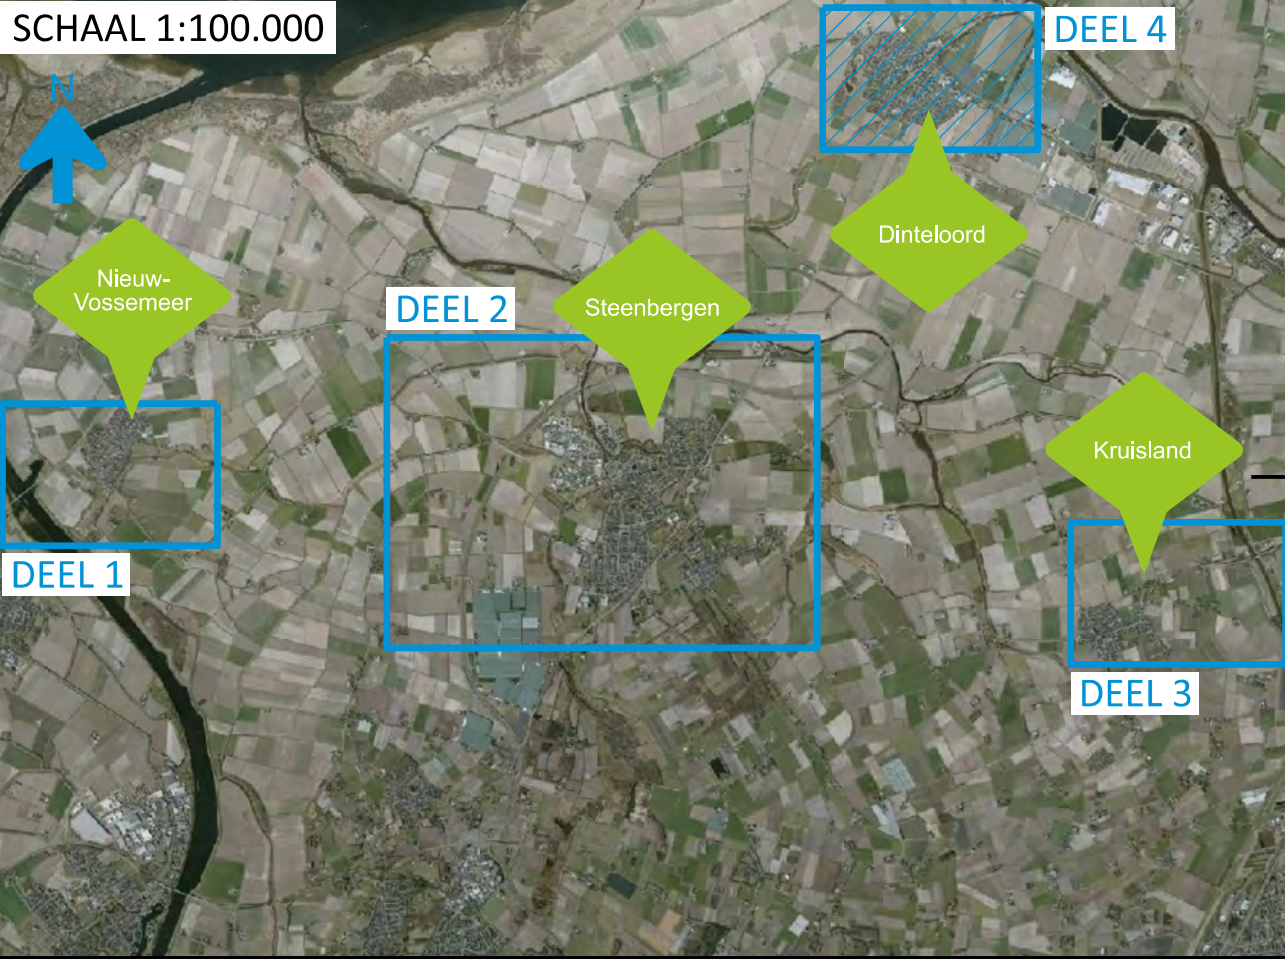

Topografie	Luchtfoto	17-10-2025
Bronbestanden	Omschrijving	Datum
D		
C		
B		
A	Tweede uitgave situatietekening	JVB JVB JVB 30-10-2025
0	Eerste uitgave situatietekening	JVB JVB JVB 17-10-2025
Versie	Omschrijving	Getekend Gecontroleerd Akkoord Datum
Maatvoering	Hoogte-/ peilmaten*	materiaalmaten* Diktematen*
* tenzij anders vermeld	in meters t.o.v. N.A.P.	in millimeters in millimeters

Opdrachtgever:
Gemeente Steenbergen

Project:
Raamovereenkomst groot onderhoud elementenverhardingen gemeente Steenbergen

Onderdeel:
Situatietekening Deel 4 van 4

Documentstatus:
DEFINITIEF

Projectnummer:
2025-017

Referentienummer:
2025-017

ROVK-nummer:
ROVK-2025-017

Tekeningnummer:
ROVK-2025-017_004

Datum:
30-10-2025

Formaat:
A2_L

Schaal:
1:5.000

Bladnr.
4 van 4

Versie:
A

ZECCIVIEL.NL | INFO@ZECCIVIEL.NL | 0113-56 71 00 | SCHOUWERSWEG 9D HEINKENSZAND

ZEELAND ENGINEERING CONSULTANTS