


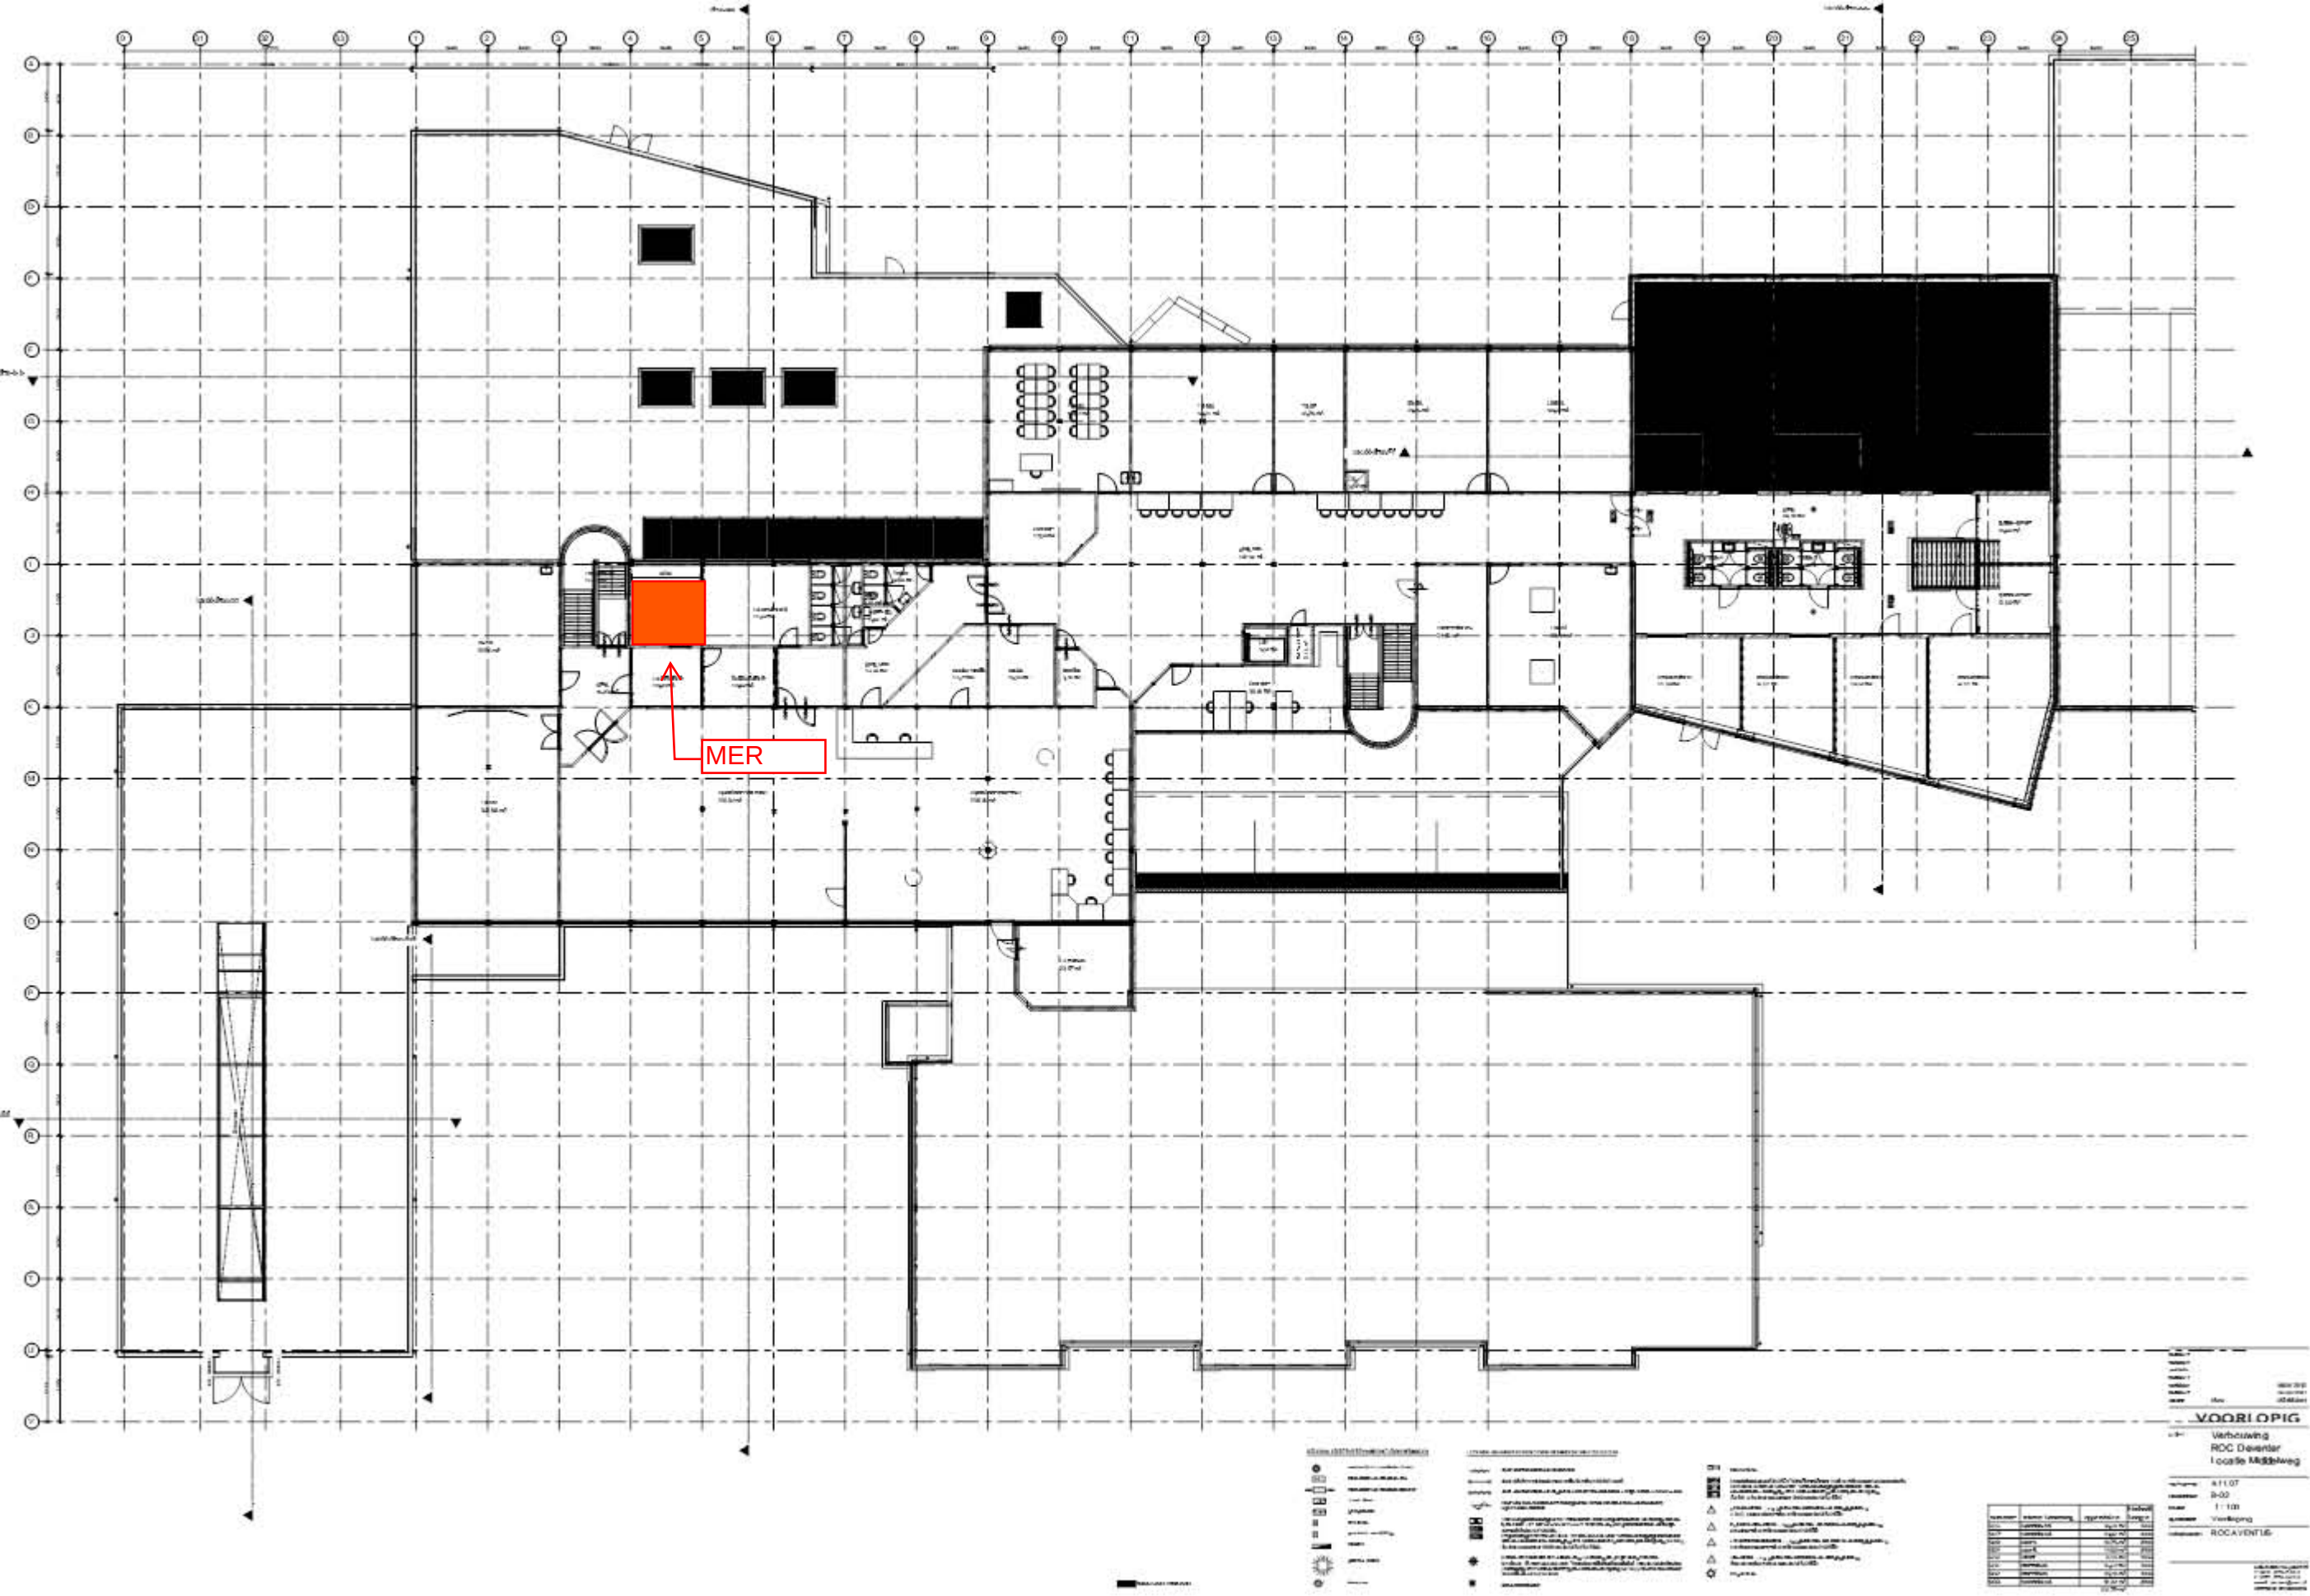

VOORLOPIG
Verbouwing
RDC Deventer
Locatie M&Bweg

Project: A1107
Datum: 8-02
Schaal: 1:100
Auteur: Verkeping
Opdrachtgever: ROCAVENTIS

Naam	Plaats	Opmerking	Staat
...	...	...	...