

Algemeen

- Bestaande bebouwing
- Kadastrale grens

Verlichting

- Sportverlichting
- Mast
Handhaven
Opnemen / Verwijderen / Herplaatsen

Robotmaaier


- Laadpunt robotmaaier
Zie detailtekening B05
- Maai gebied robotmaaier

Hekwerk

- Leunhekwerk
Hoogte = 1.20 m
- Ballenvanger
Hoogte = 5.00 m

Groen

- Bestaande boom
Locatie indicatief
- Bestaande boom
Locatie indicatief

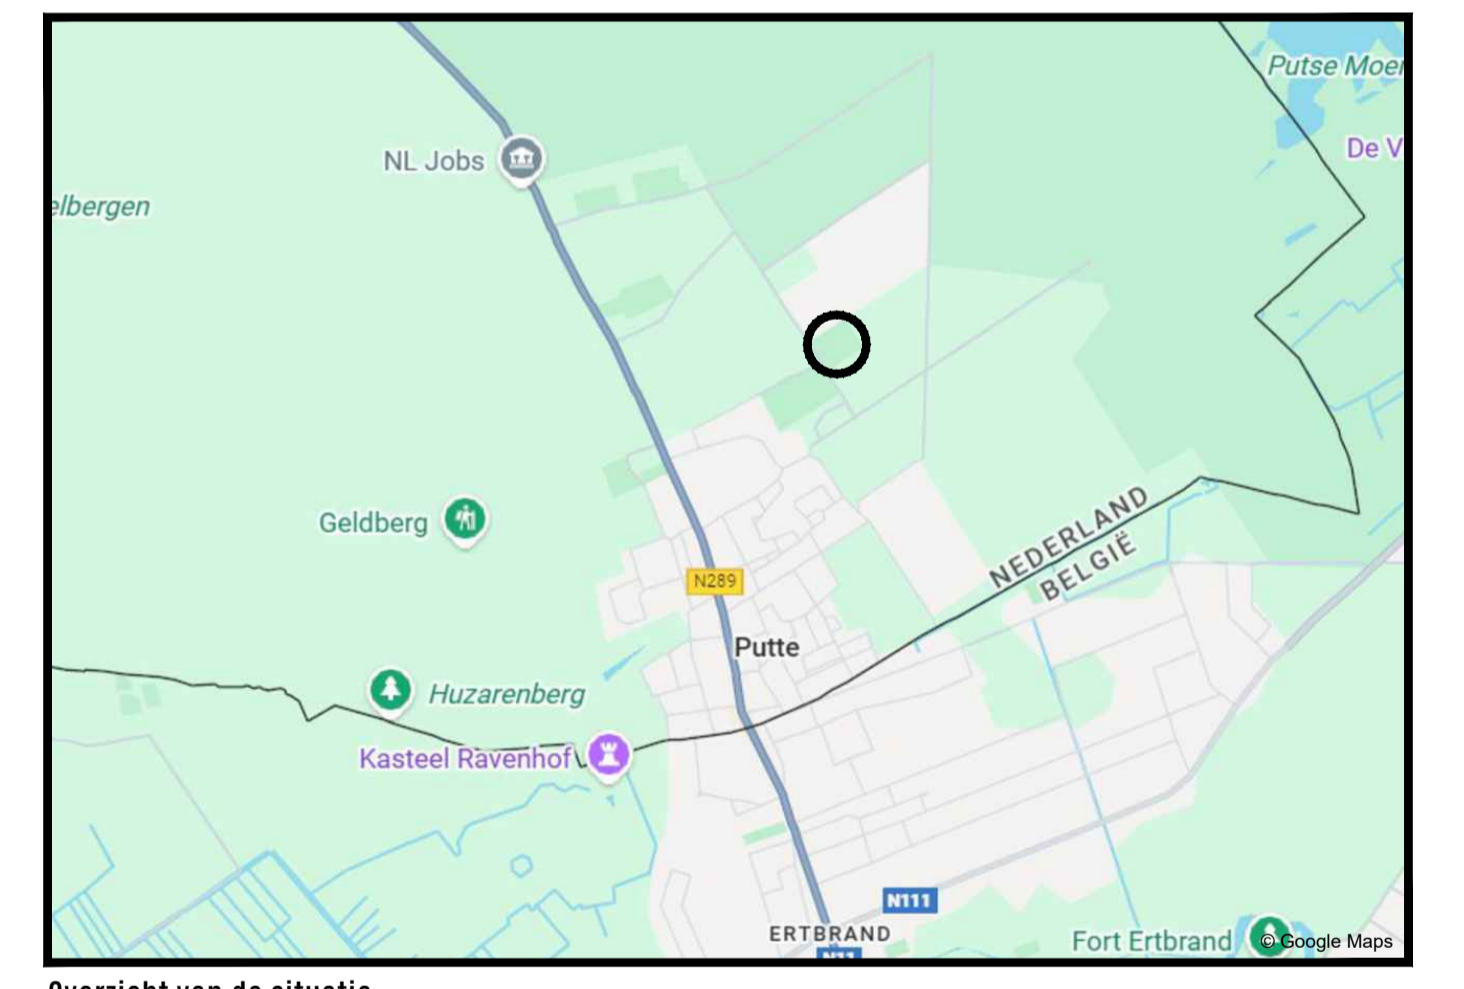

Overzicht van de situatie

- ### Algemeen
- Alle hoogtematen in meters t.o.v. N.A.P.
 - Alle maten in meters en materialen in mm, tenzij anders aangegeven.
 - De ligging van de kabels en leidingen is indicatief. Exacte lokatie bepalen d.m.v. proefsleuven.
 - De ligging van de huisaansluitingen is indicatief. Exacte lokatie in het werk te bepalen.
 - Deze tekening is gebaseerd op de BGT (d.d. 31-10-2025).

A	Wijz.	Datum	Omschrijving	Get.	Gec.	AKK.
Opdrachtgever:		Gemeente Woensdrecht		Status:	DEFINITIEF	
Project:		Onderhoudsbestek sportvelden		Tekeningnummer:	B04-D	
Omschrijving:		Areaaltekening HSV De Batters		Projectnummer:	25NW26001	
				Datum:	27-11-2025	
				Besteknummer:	25NW26001R0-01	
				Schaal:	1:500	
				Papierformaat:	841 x 594 (A1)	
				Gecontroleerd:	F. van Laack	
				Akkoord:	S. van de Wiel	

bestand: 25NW26001r0 (B04-D Areaal Sportpark HSV De Batters) .dwg