

Algemeen

- Bestaande bebouwing
- Kadastrale grens

Verharding

- Opsluitband

Verlichting

- Sportverlichting
- Mast: Handhaven, Opnemen / Verwijderen / Herplaatsen

Robotmaaier

- Laadpunt robotmaaier (Zie detailtekening B05)
- Maalgebied robotmaaier

Sportveld(inrichting)


- Dug-out
- Voetbaldoel
- Wegdraaldoel

Hekwerk

- Leunhekwerk (Hoogte = 1.20 m)
- Ballenvanger (Hoogte = 5.00 m)
- Spelerspoort (Breedte = 1.25 m)
- Onderhoudspoort (Breedte = 4.00 m)

Groen


- Bestaande boom (Locatie indicatief)

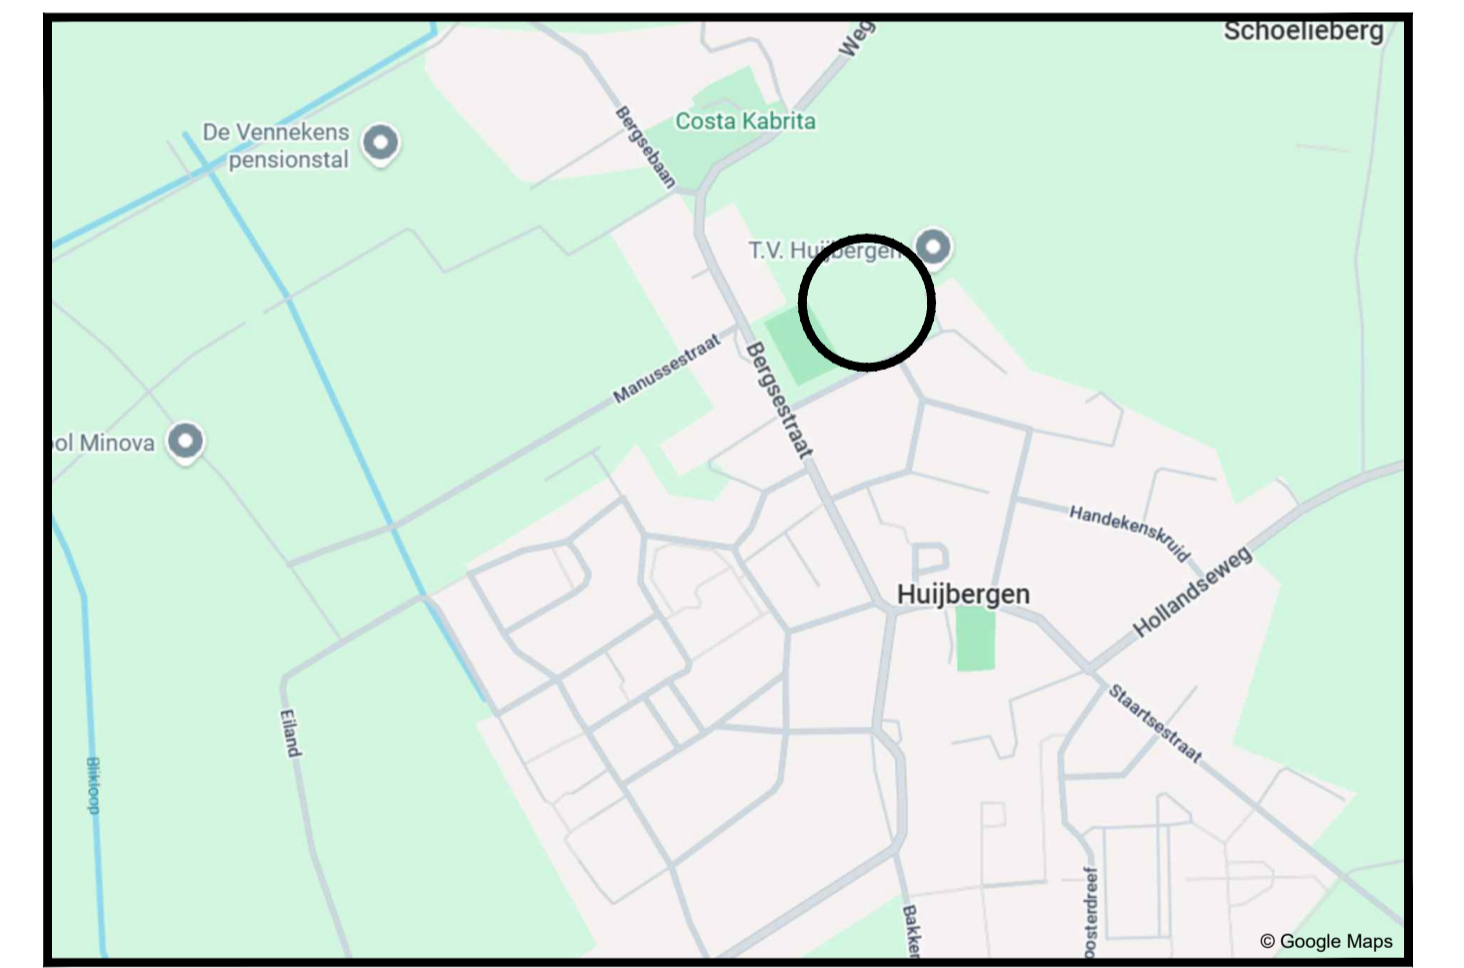

Overzicht van de situatie

- #### Algemeen
- Alle hoogtematen in meters t.o.v. N.A.P.
 - Alle maten in meters en materialen in mm, tenzij anders aangegeven.
 - De ligging van de kabels en leidingen is indicatief. Exacte lokatie bepalen d.m.v. proefsleuven.
 - De ligging van de huisaansluitingen is indicatief. Exacte lokatie in het werk te bepalen.
 - Deze tekening is gebaseerd op de BGT (d.d. xx-xx-xxxx) en aangevuld met meetgegevens van d.d. xx-xx-xxxx.

A	Wiz.	Datum	Omschrijving	Get.	Gec.	AKK.
Opdrachtgever:		Gemeente Woensdrecht		Status:	DEFINITIEF	
Project:		Onderhoudsbestek sportvelden		Tekeningnummer:	B09-D	
Omschrijving:		Araal sportpark vv VIVOO		Projectnummer:	27-11-2025	Getekend: E. Braspenning
		Bestelnummer:	25NW26001RO-01	Datum:	27-11-2025	Gecontroleerd: F. van Laack
		Schaal:	1:500	Papierformaat:	841 x 594 (A1)	Akkoord: S. van de Wiel

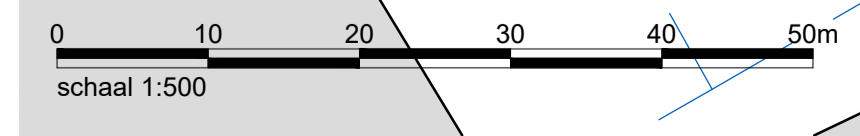

Bestand: 25NW26001 (B09-D) Aeraal Sportpark vv VIVOO.dwg

Newæ

Bilthoven: Rembrandtlaan 26 A, 3723 BA, Bilthoven
 Breda: Gravensteen 27, 4815 PV, Breda
 Velp: Post van Velp 4014, 4165 ZB, Velp

T - 31 (0) 85 01 86 532