


Oudegracht aan de werf 112 - A - B - C
3511 AW Utrecht


Kadastrale aanduiding:
UTT00-A-3515

Perceelnummer:
3515


Oppervlakte perceel:
4590m2

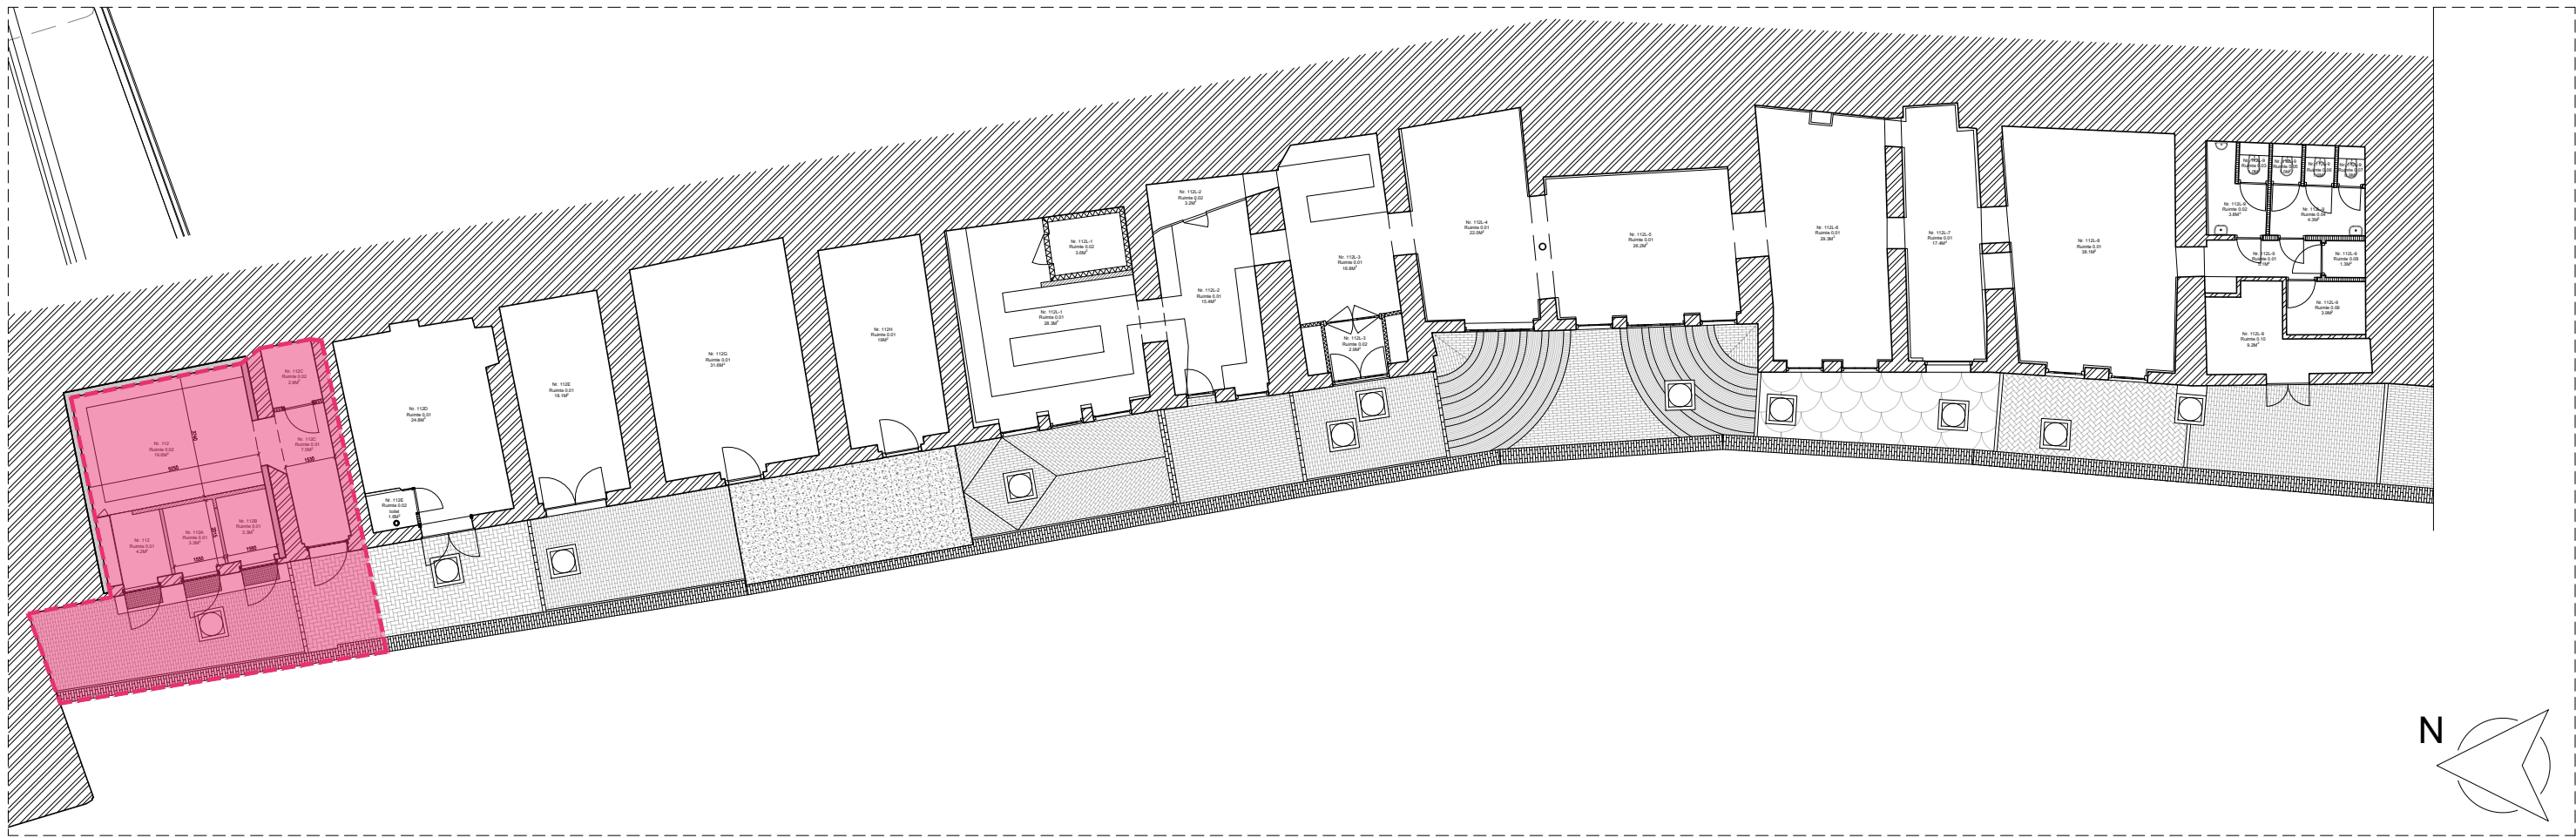


Oudegracht Rak 3: Locatieaanduiding Oudegracht 112-A-B-C

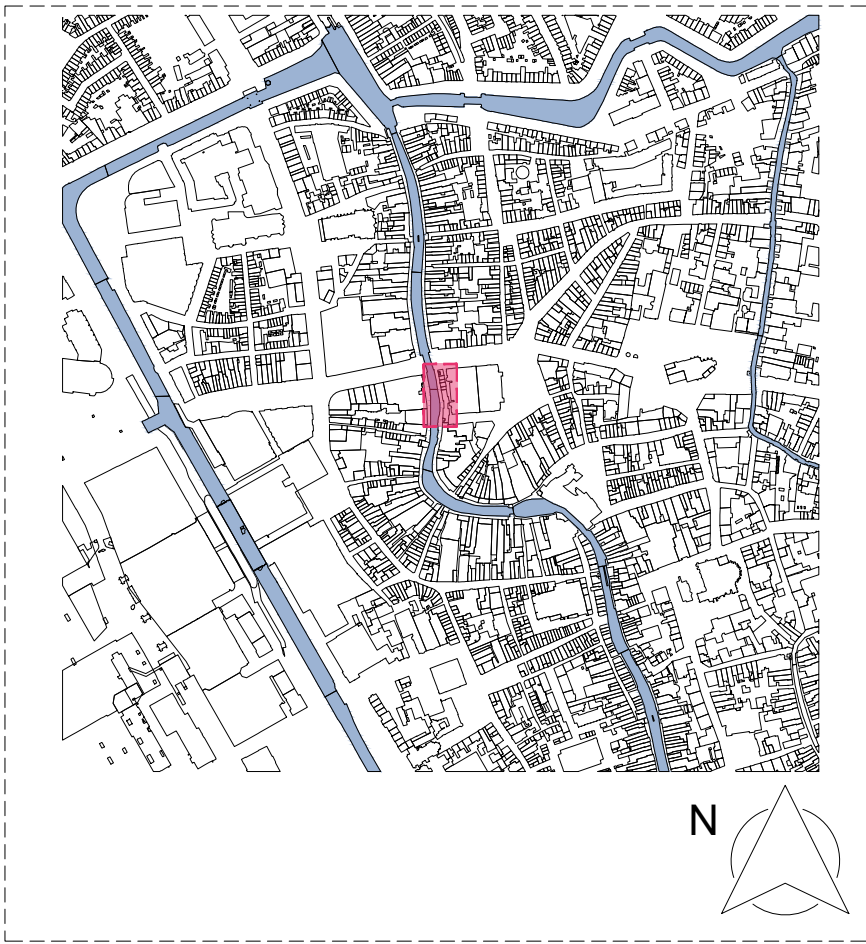


Situatie

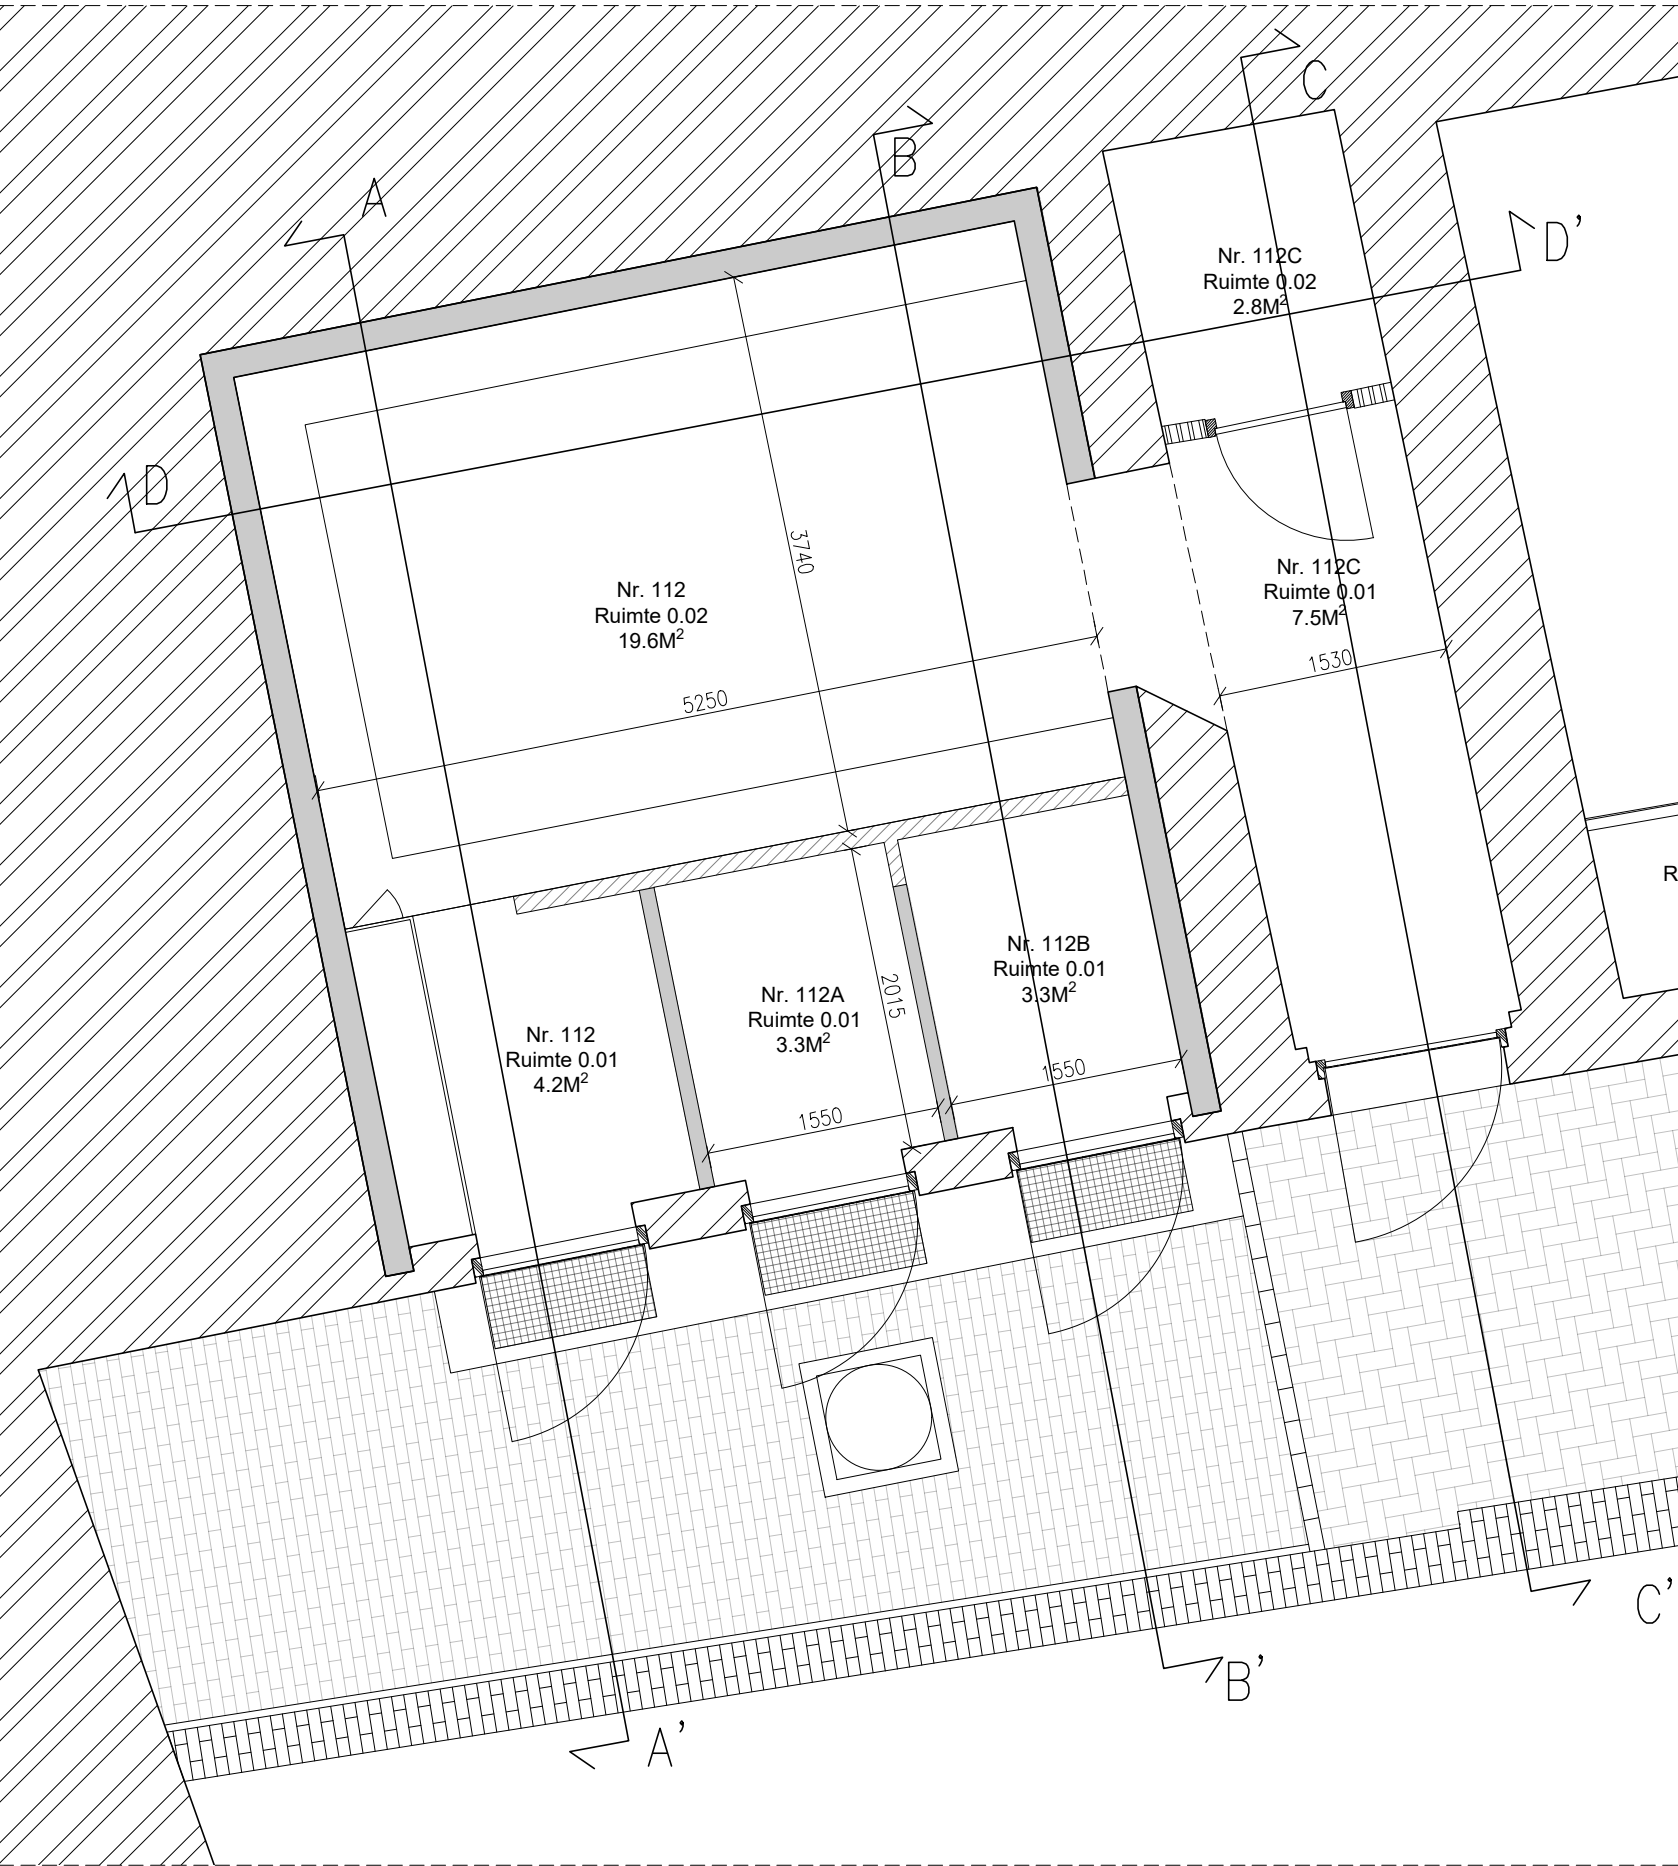


101: Plattegrond

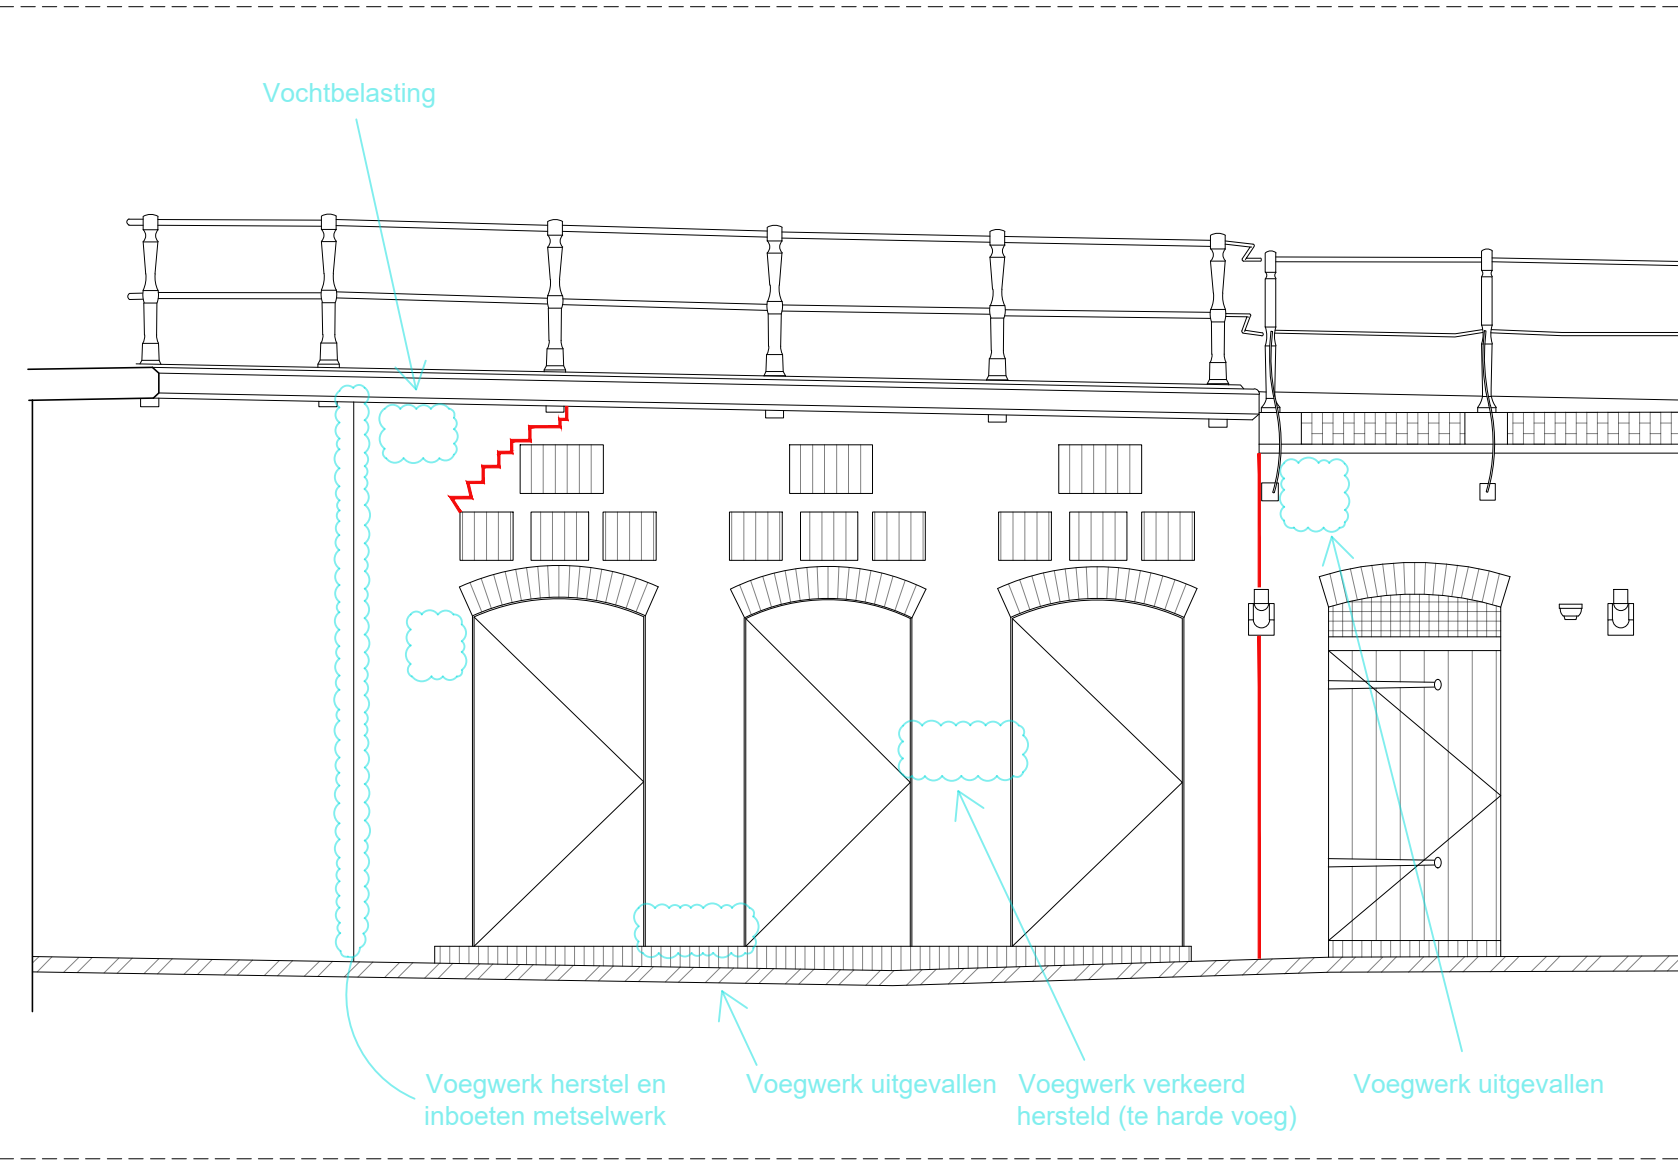


301: Aanzicht werfmuur

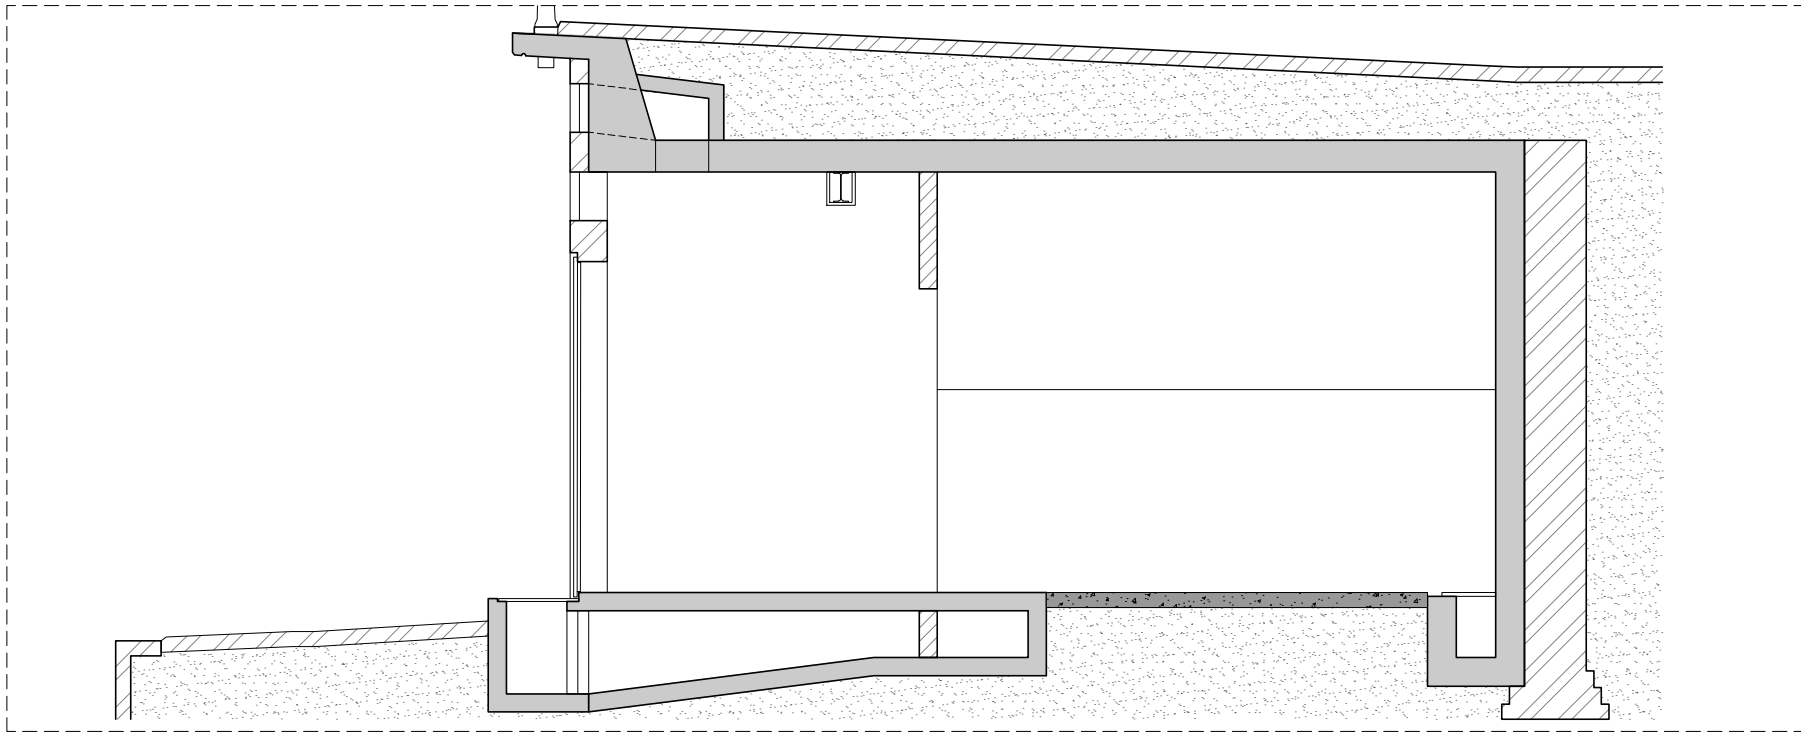


201: Doorsnede AA'

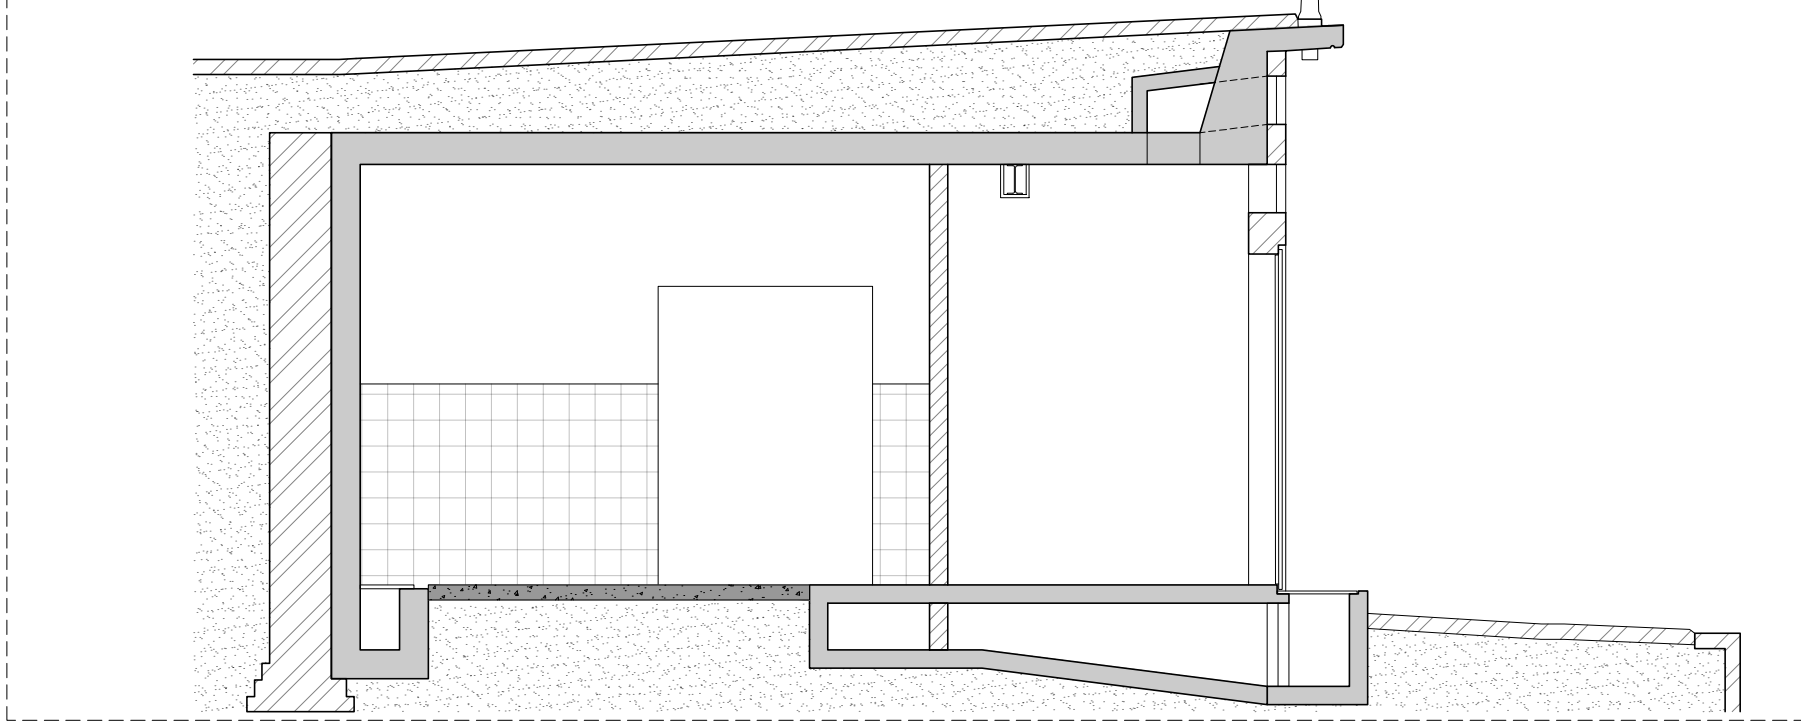

202: Doorsnede BB'

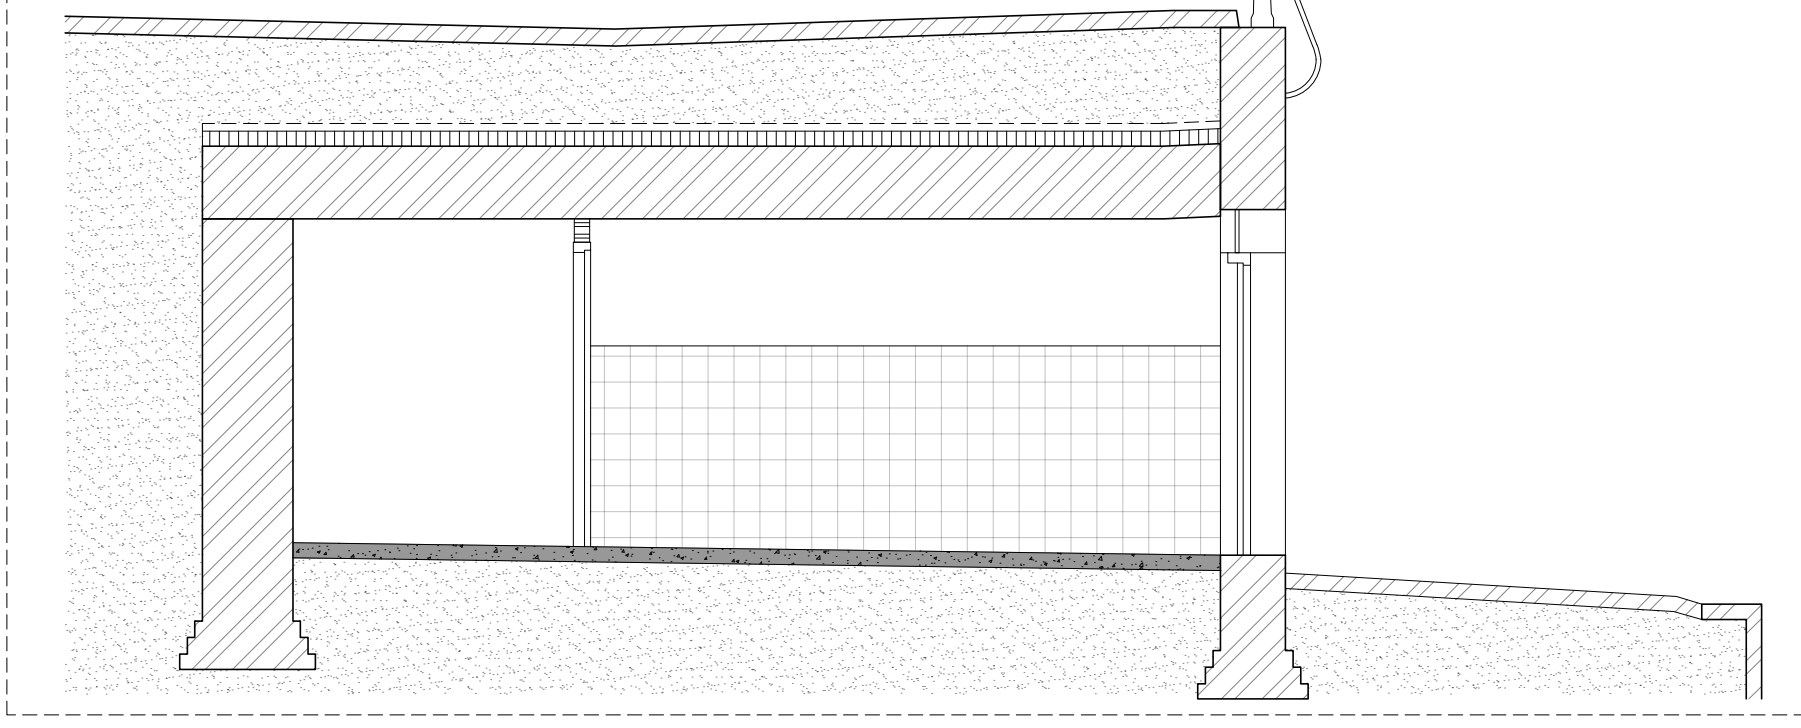


203: Doorsnede CC'

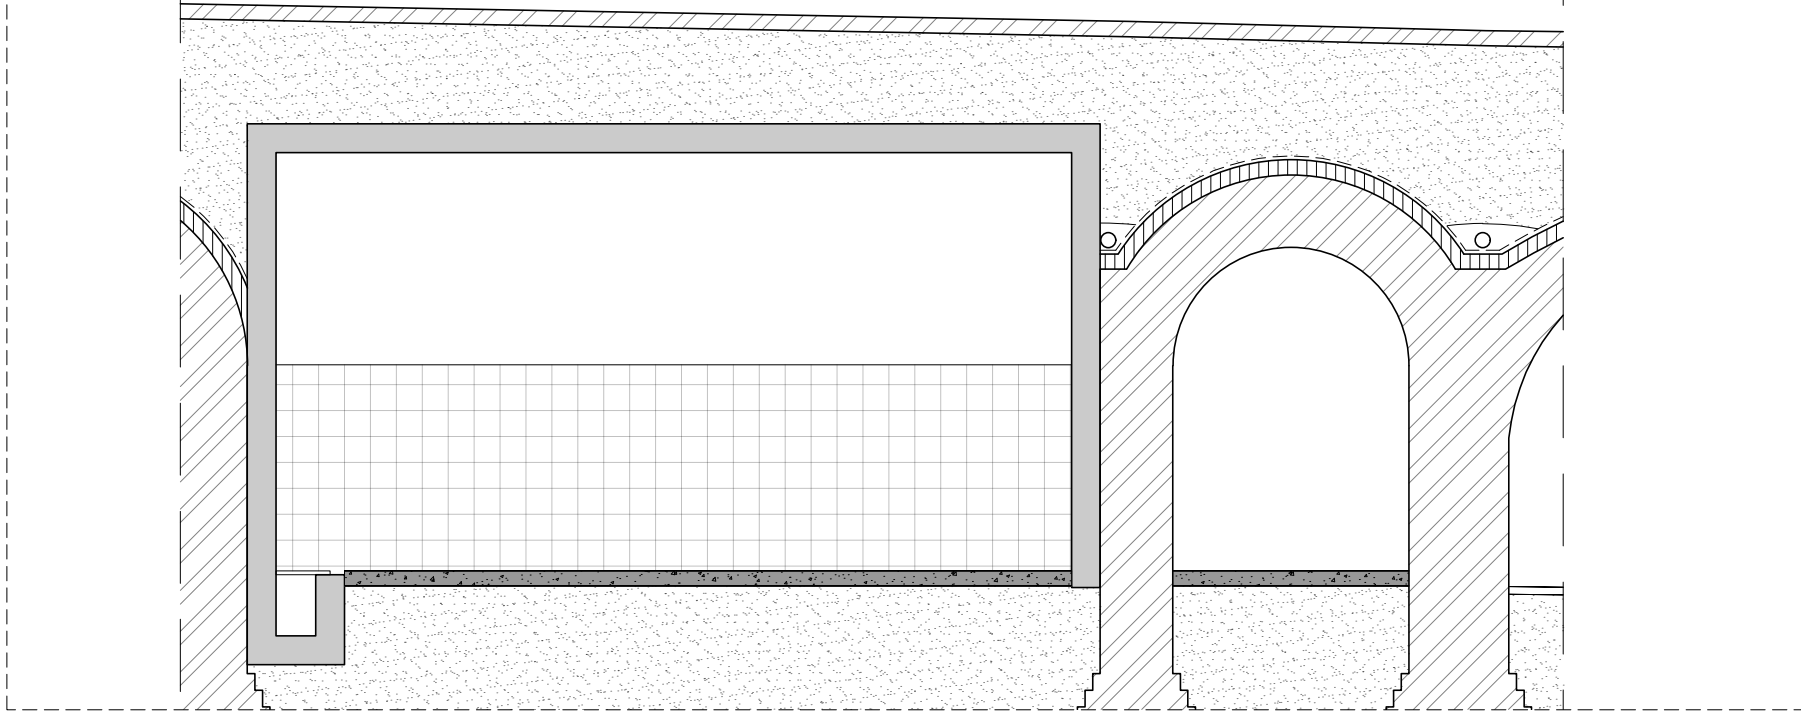

204: Doorsnede DD'

Schaal_1:200

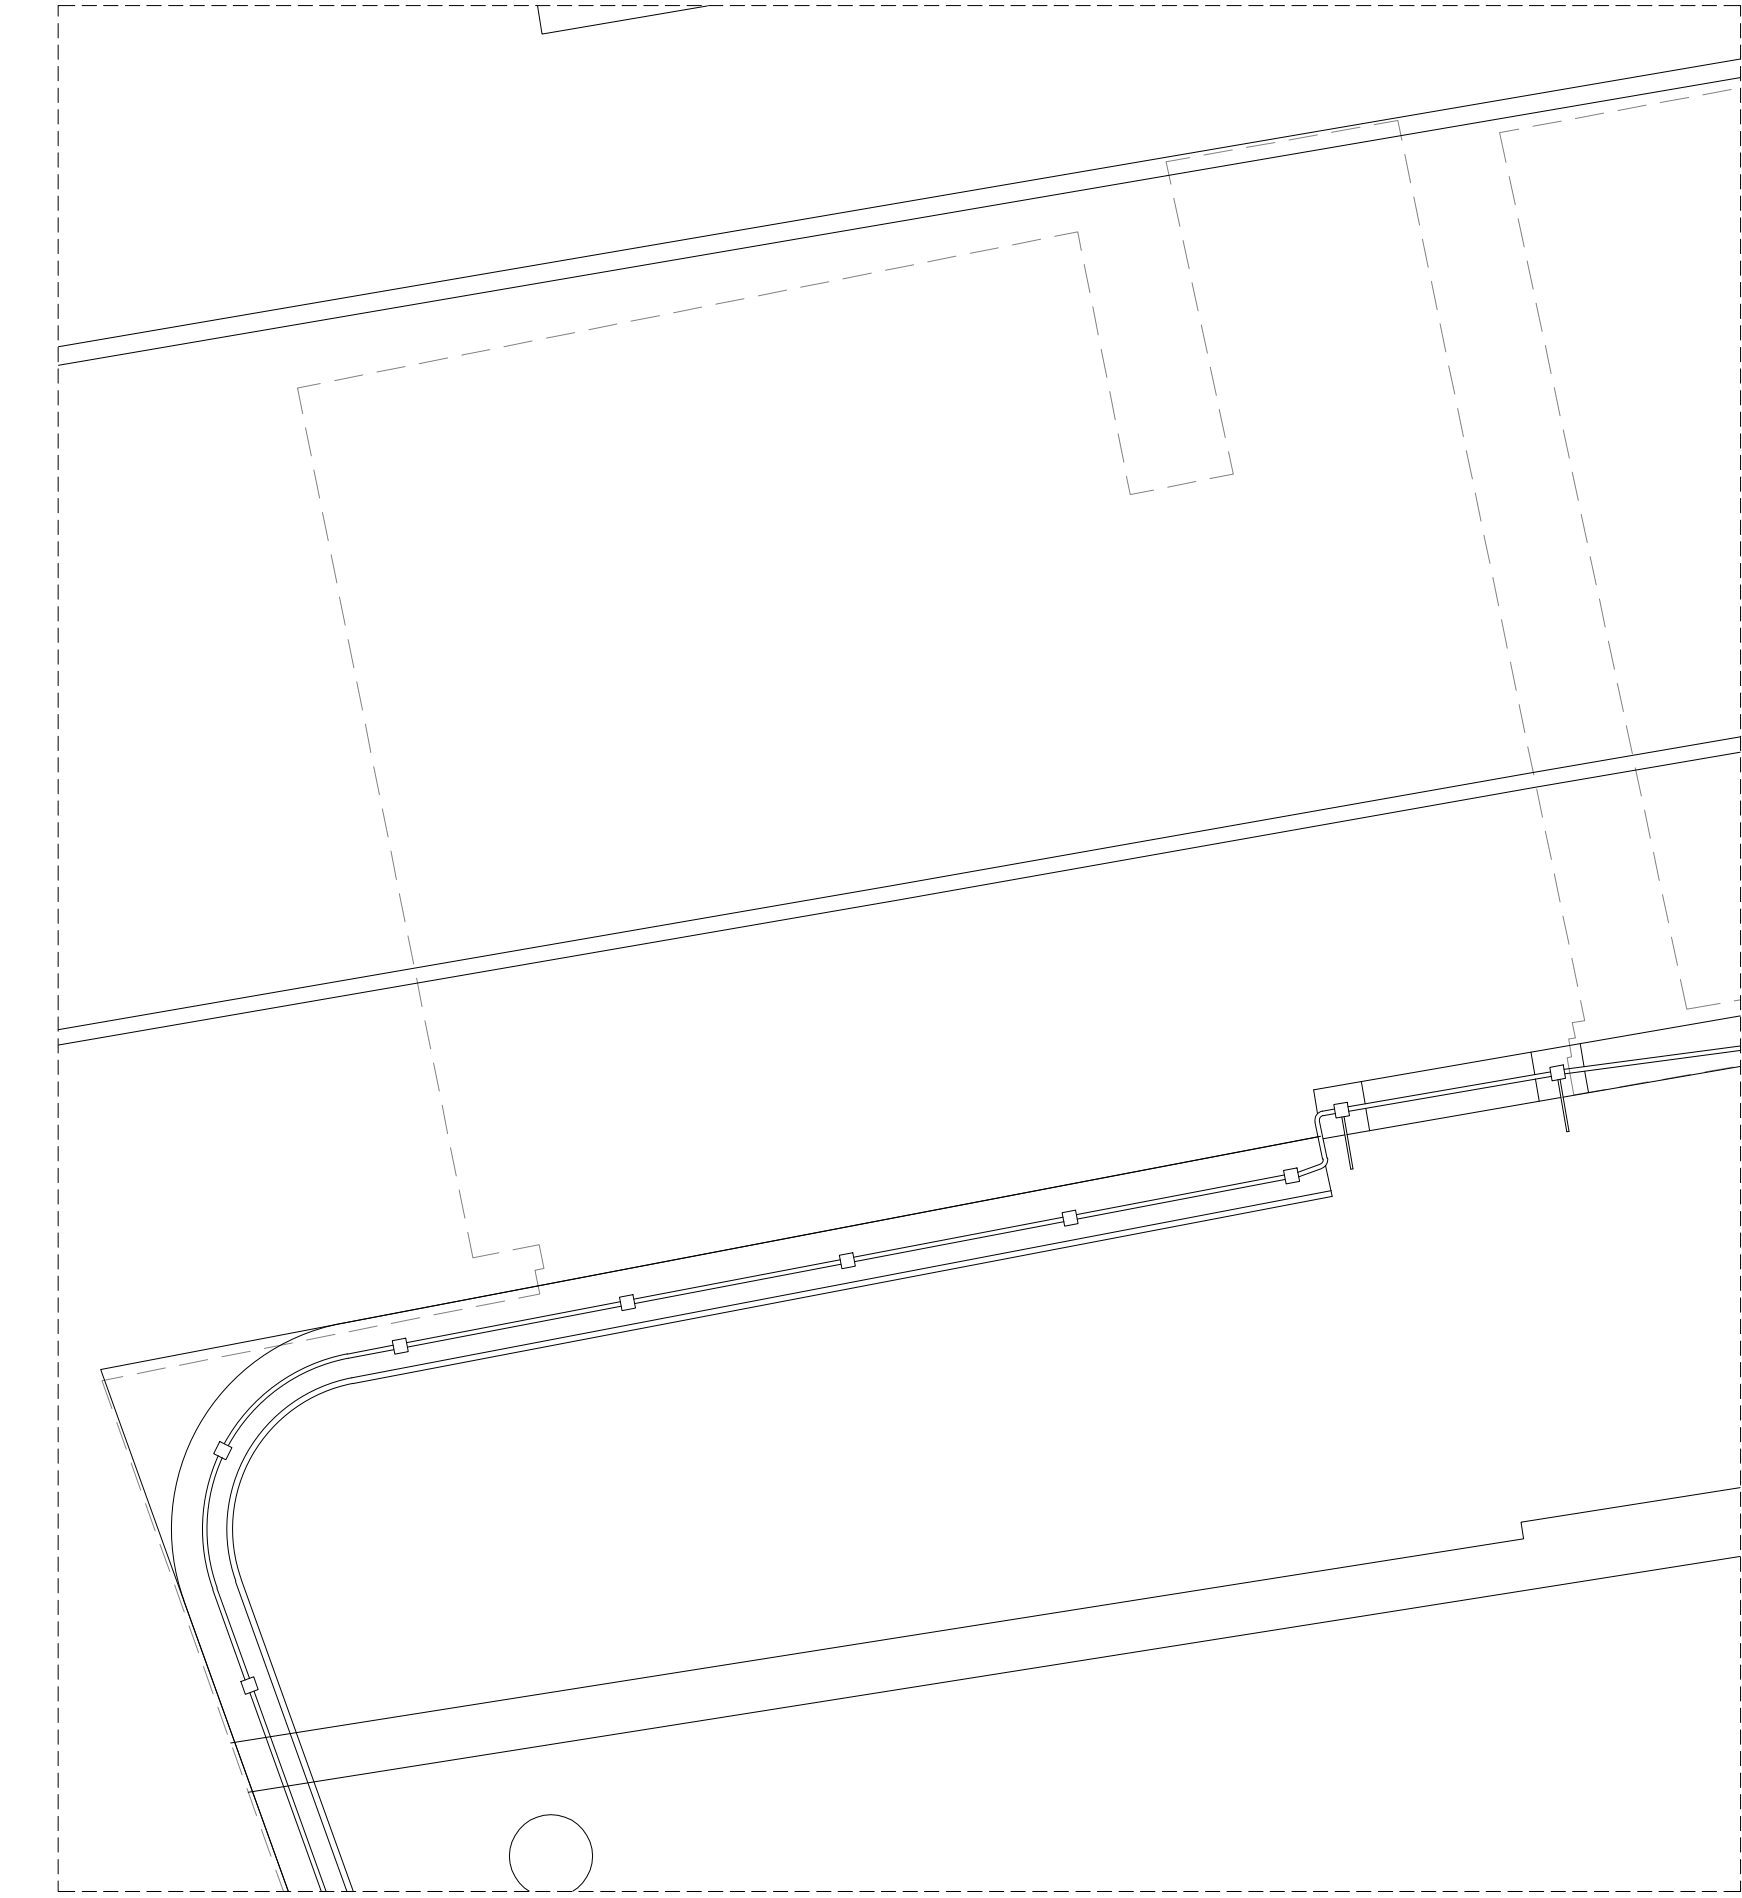

102: Plattegrond straatniveau

OPPERVLAKTES		
Kelder.	Ruimte.	M2
112	0.01	4,2
112	0.02	19,6
112-A	0.01	3,3
112-B	0.01	3,3
112-C	0.01	7,5
112-C	0.02	2.8

MATERIALEN		
	METSSELWERK / KLINKERS	
	TEGELS	
	VLIJLAAG / PLAVUIZEN	
	ZAND	
	WATERDICHTHE LAAG	

ALLE MATEN IN HET WERK OP TE NEMEN OF TE CONTROLEREN
DOOR AANNEMER. LET OP! DIT IS GEEN WERKTEKENING!

ARCHITECTENKANTOOR			
T P D S			
Project			
Herstelplan werfkelders			
Onderdeel			
Overzichtstekening			
Noom			
Oudegracht aan de werf 112 - A - B - C			
Opdrachtgever			
Gemeente Utrecht			
Project nr.		Tekening nr.	
24.02		-	
Schaal		Formaat	
-		A1	
Datum van uitgifte		Fase	
10-10-2024		BT	
Revisie		Revisiedatum	
-		Reden van uitgifte	