


Oudegracht aan de werf 112 - D

3511 AW Utrecht


Kadastrale aanduiding:
UTT00-A-3515

Perceelnummer:
3515


Oppervlakte perceel:
4590m2

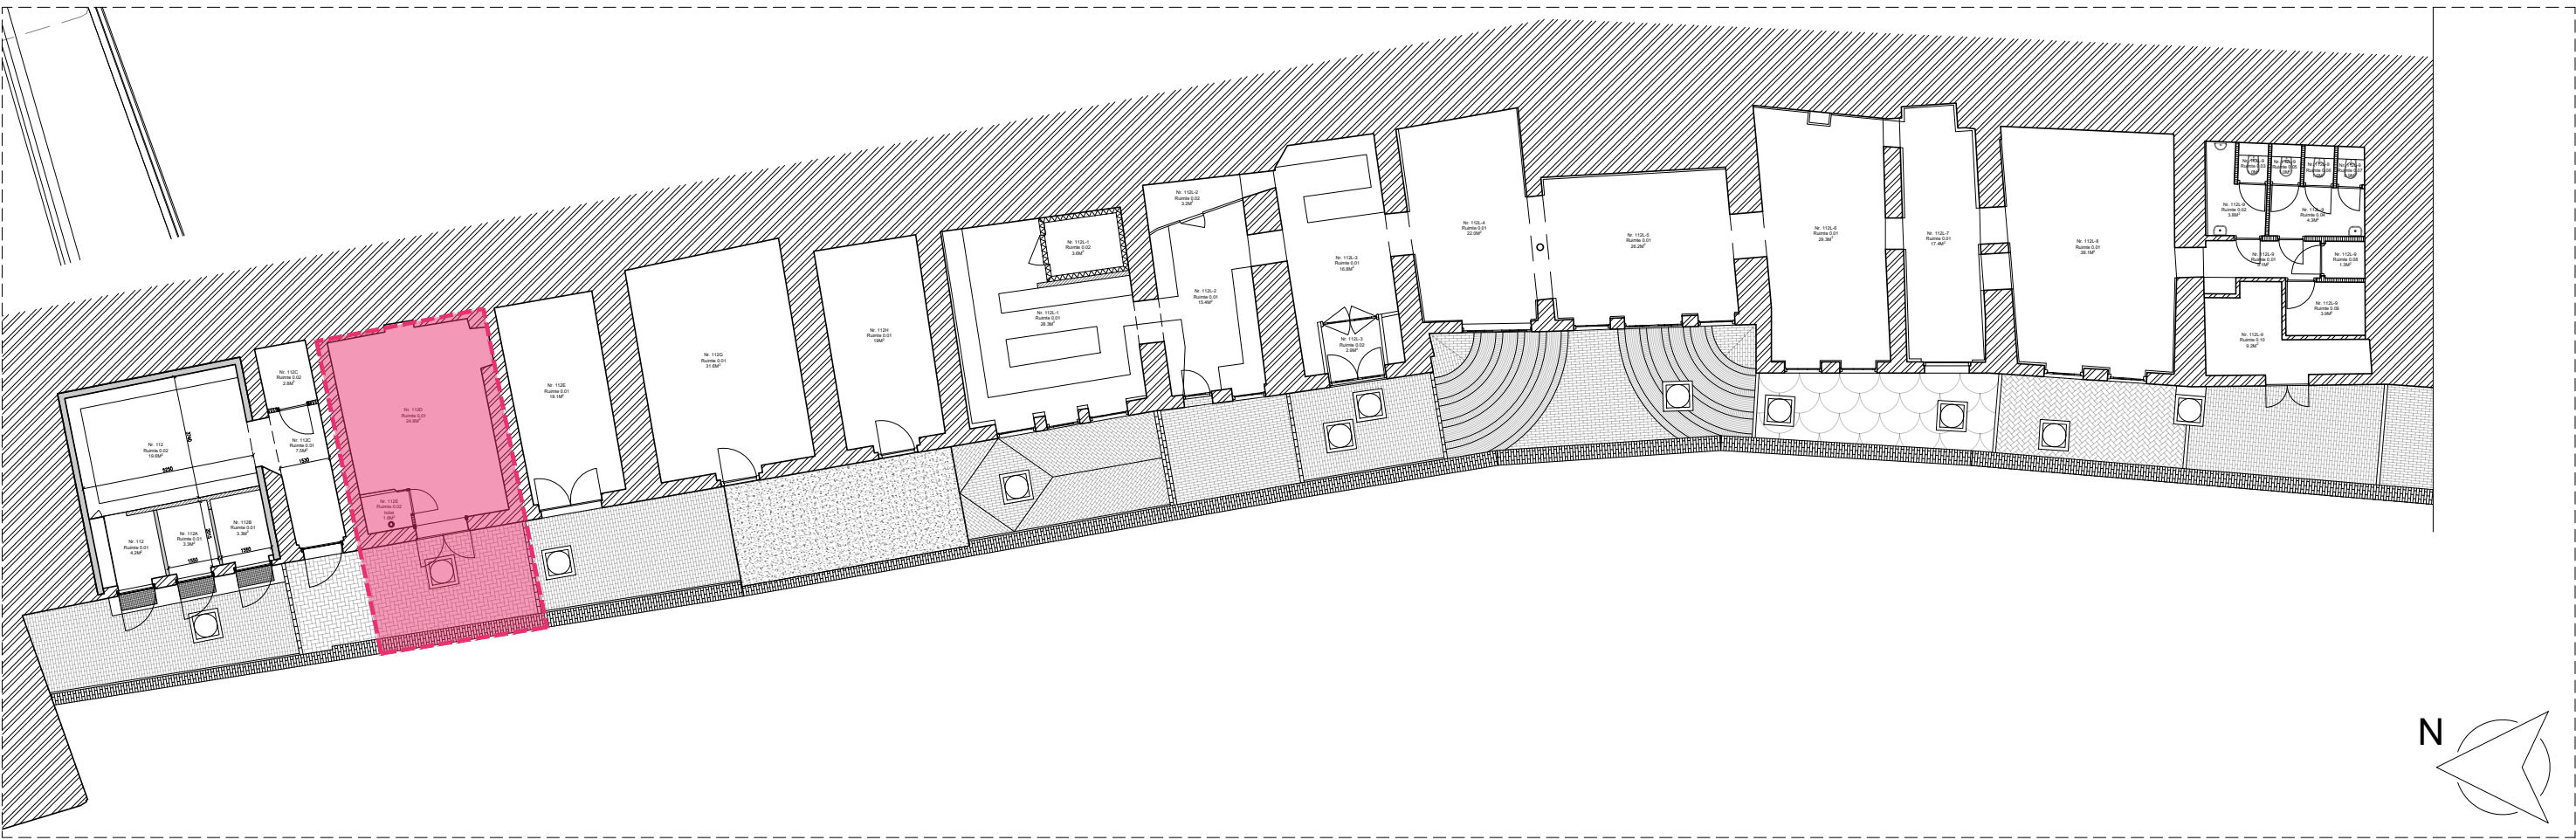


Oudegracht Rak 3: Locatieaanduiding Oudegracht 112-A-B-C

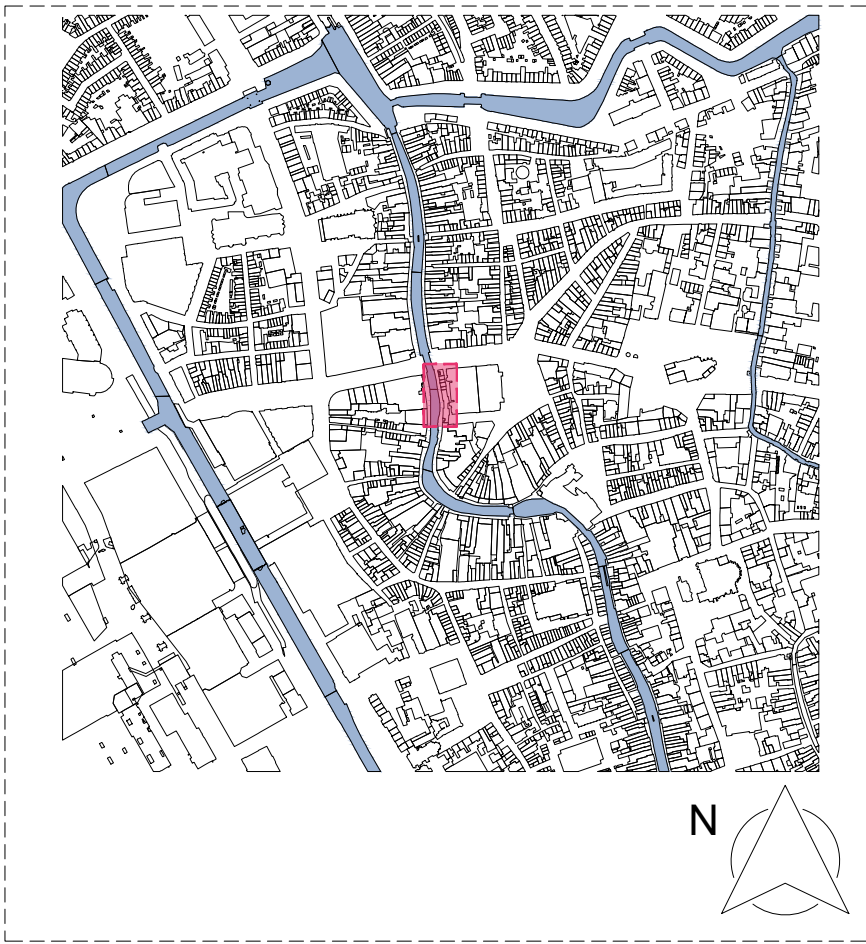


Situatie

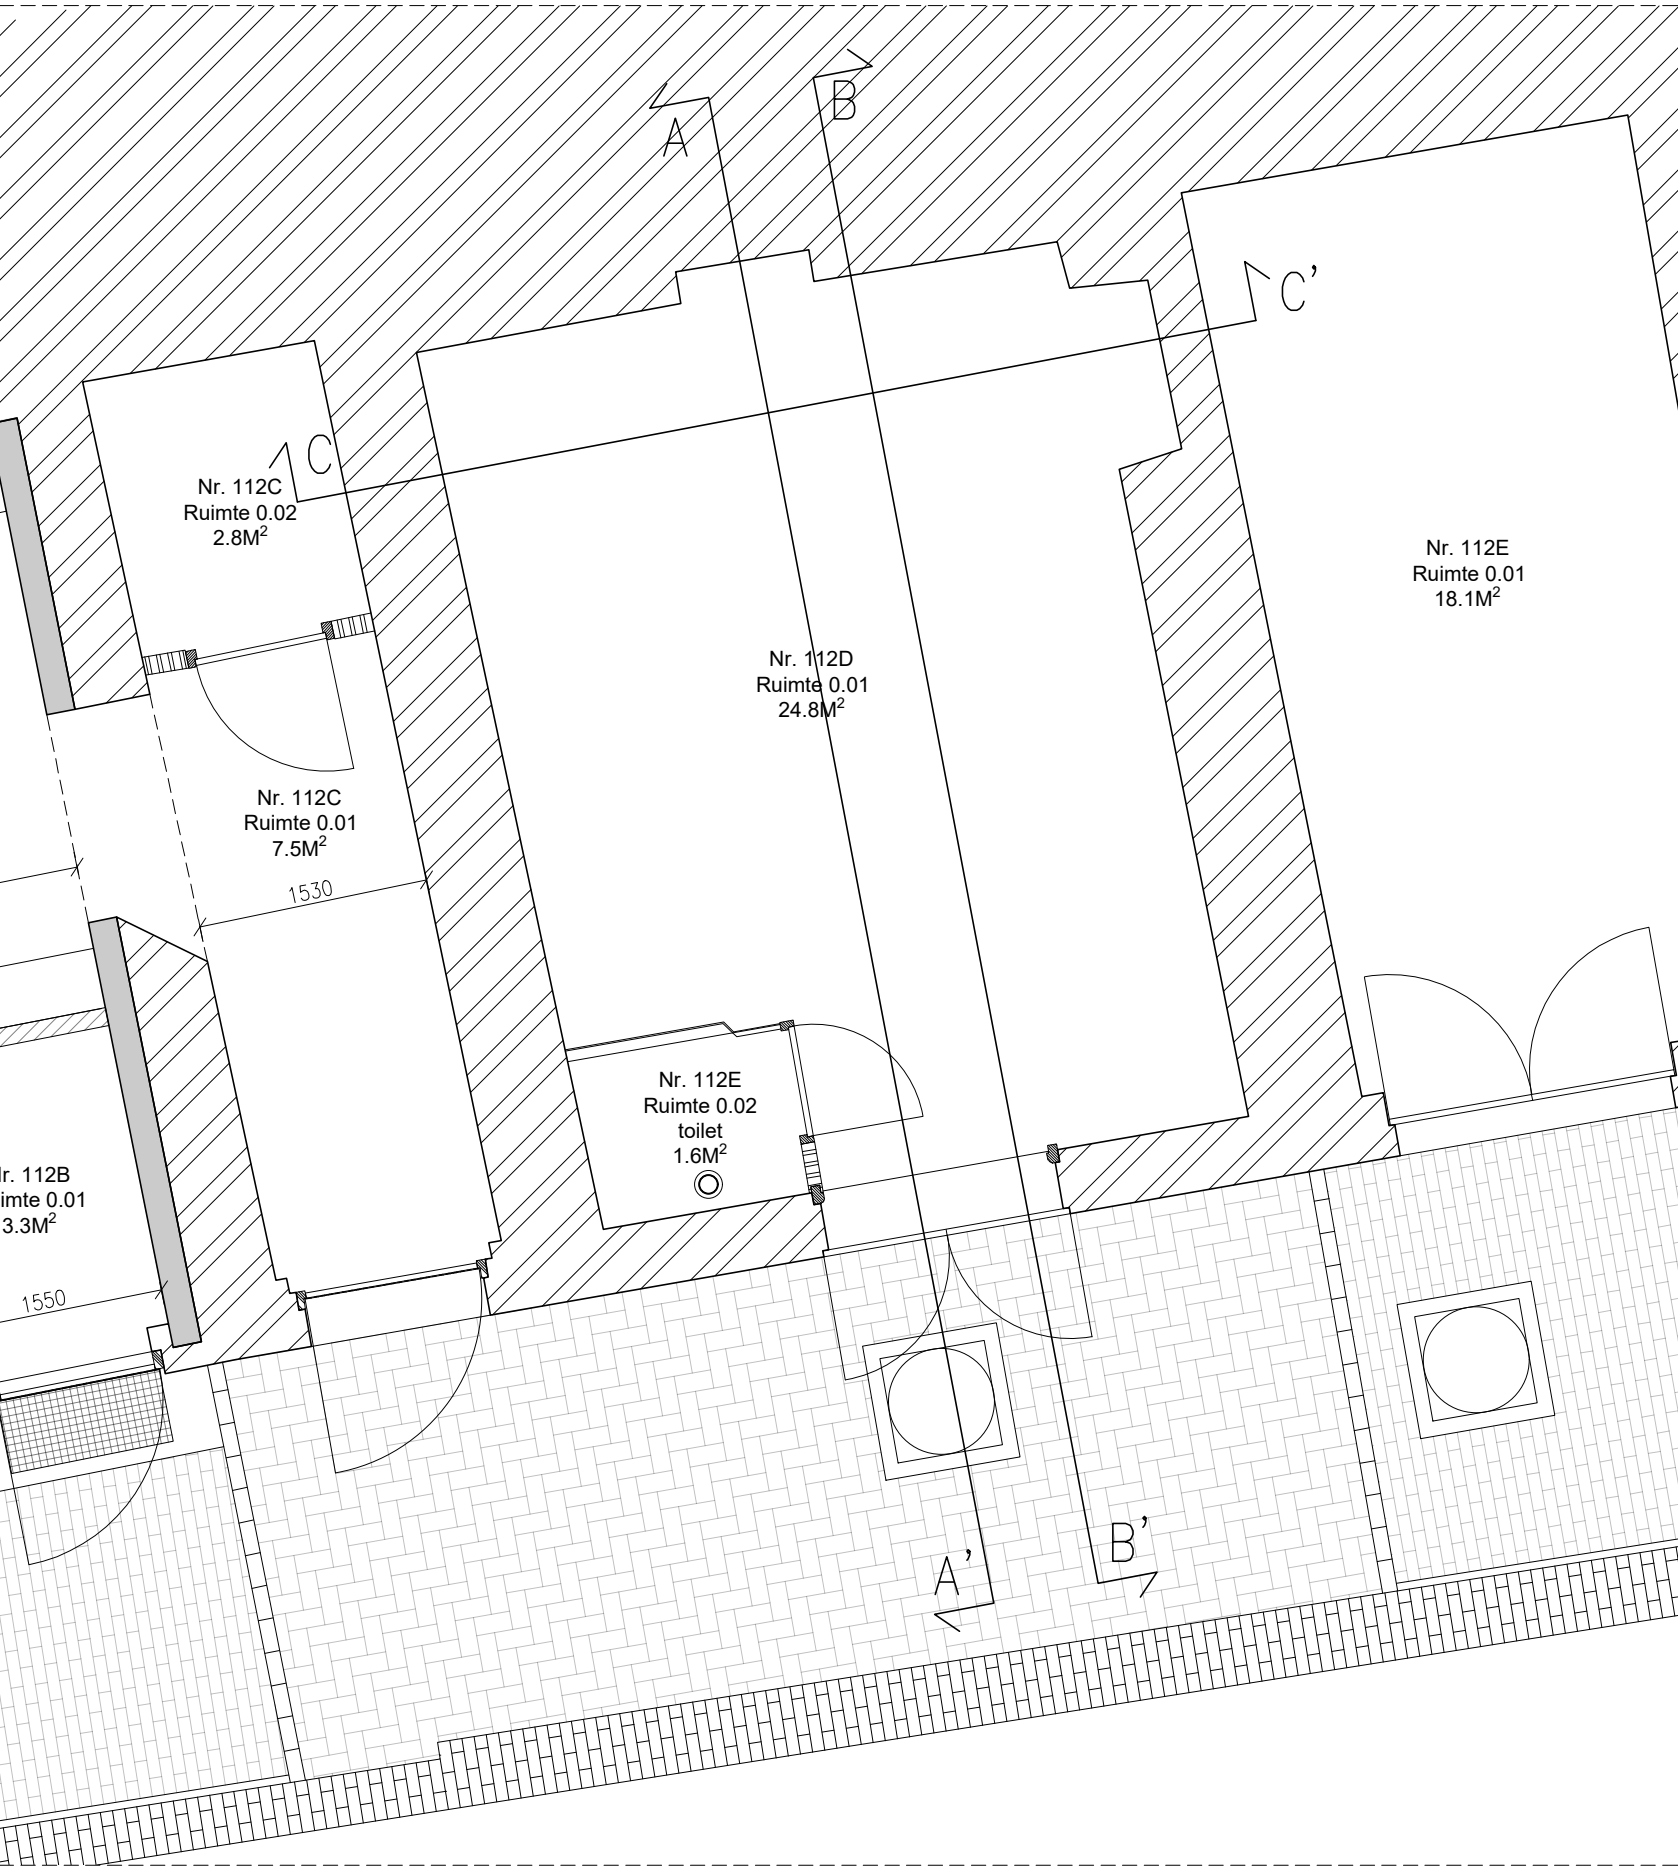


101: Plattegrond

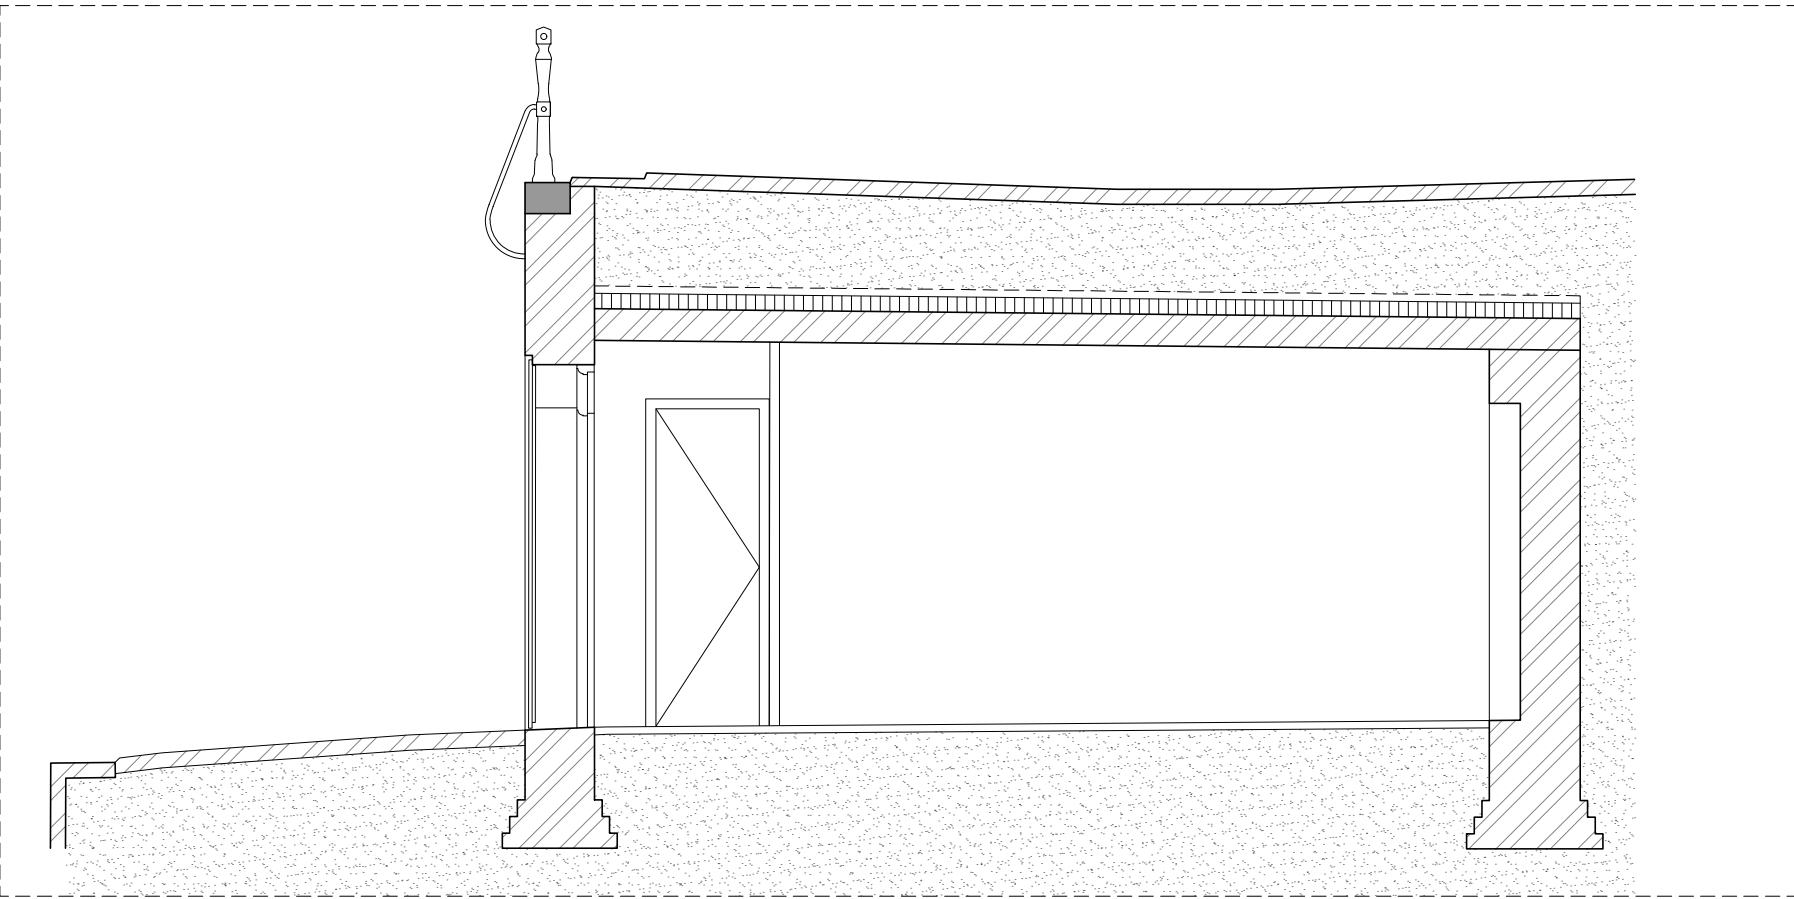


201: Doorsnede AA'

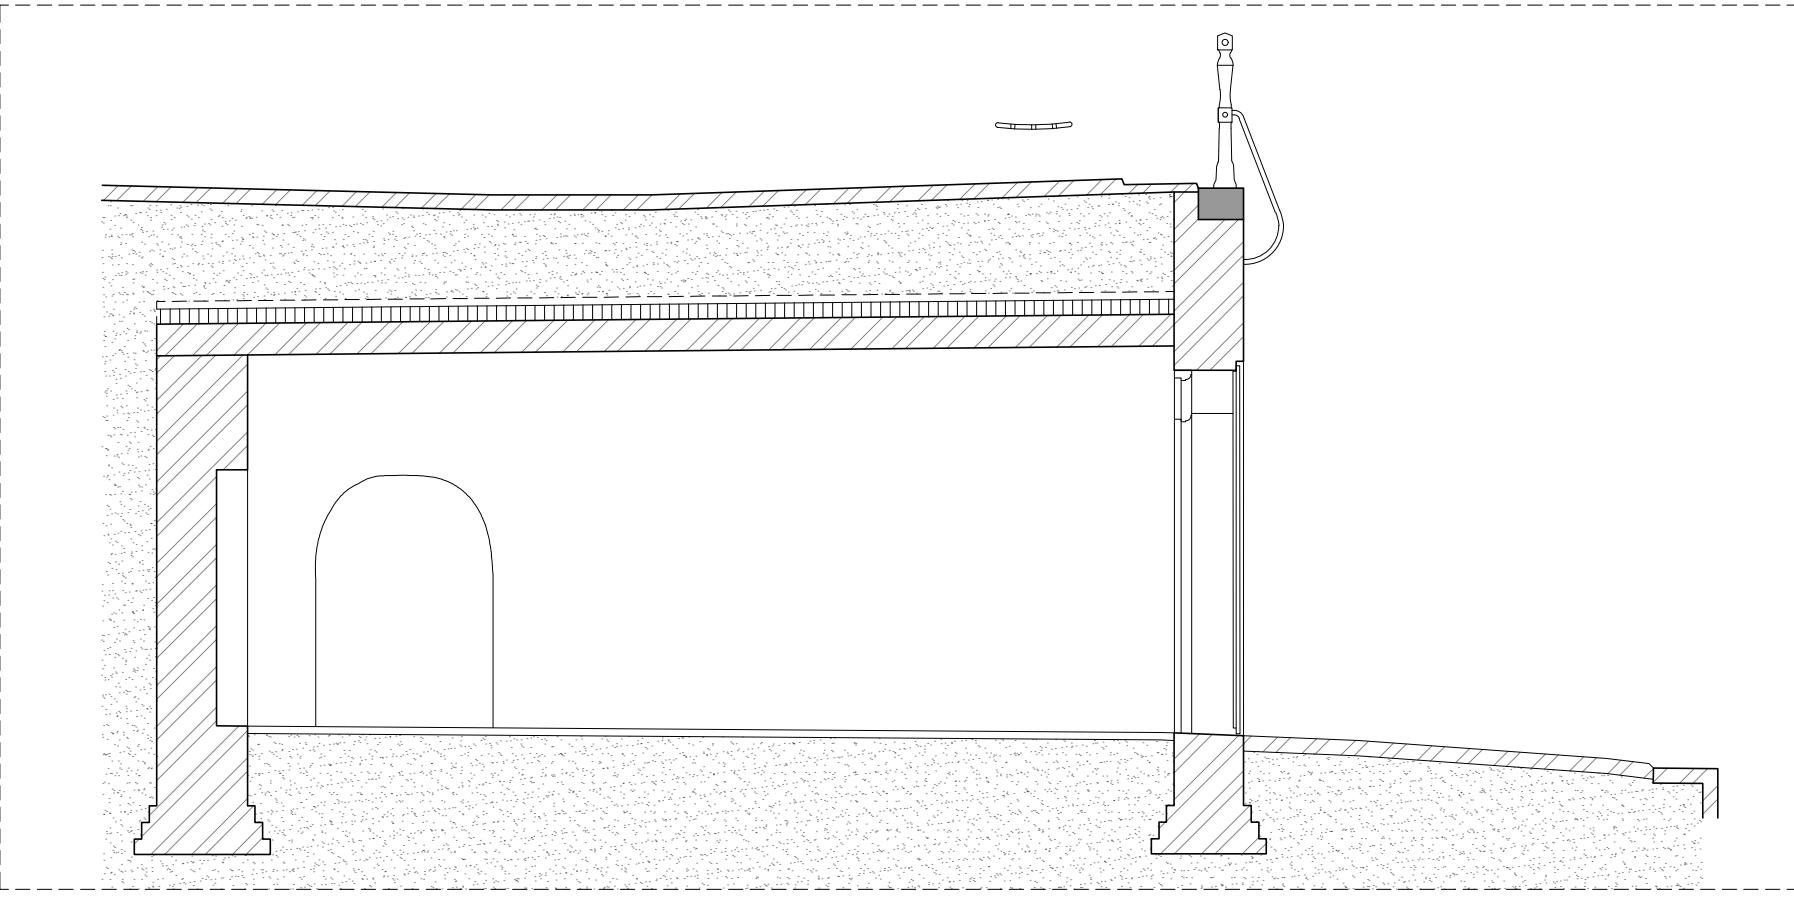


202: Doorsnede BB'

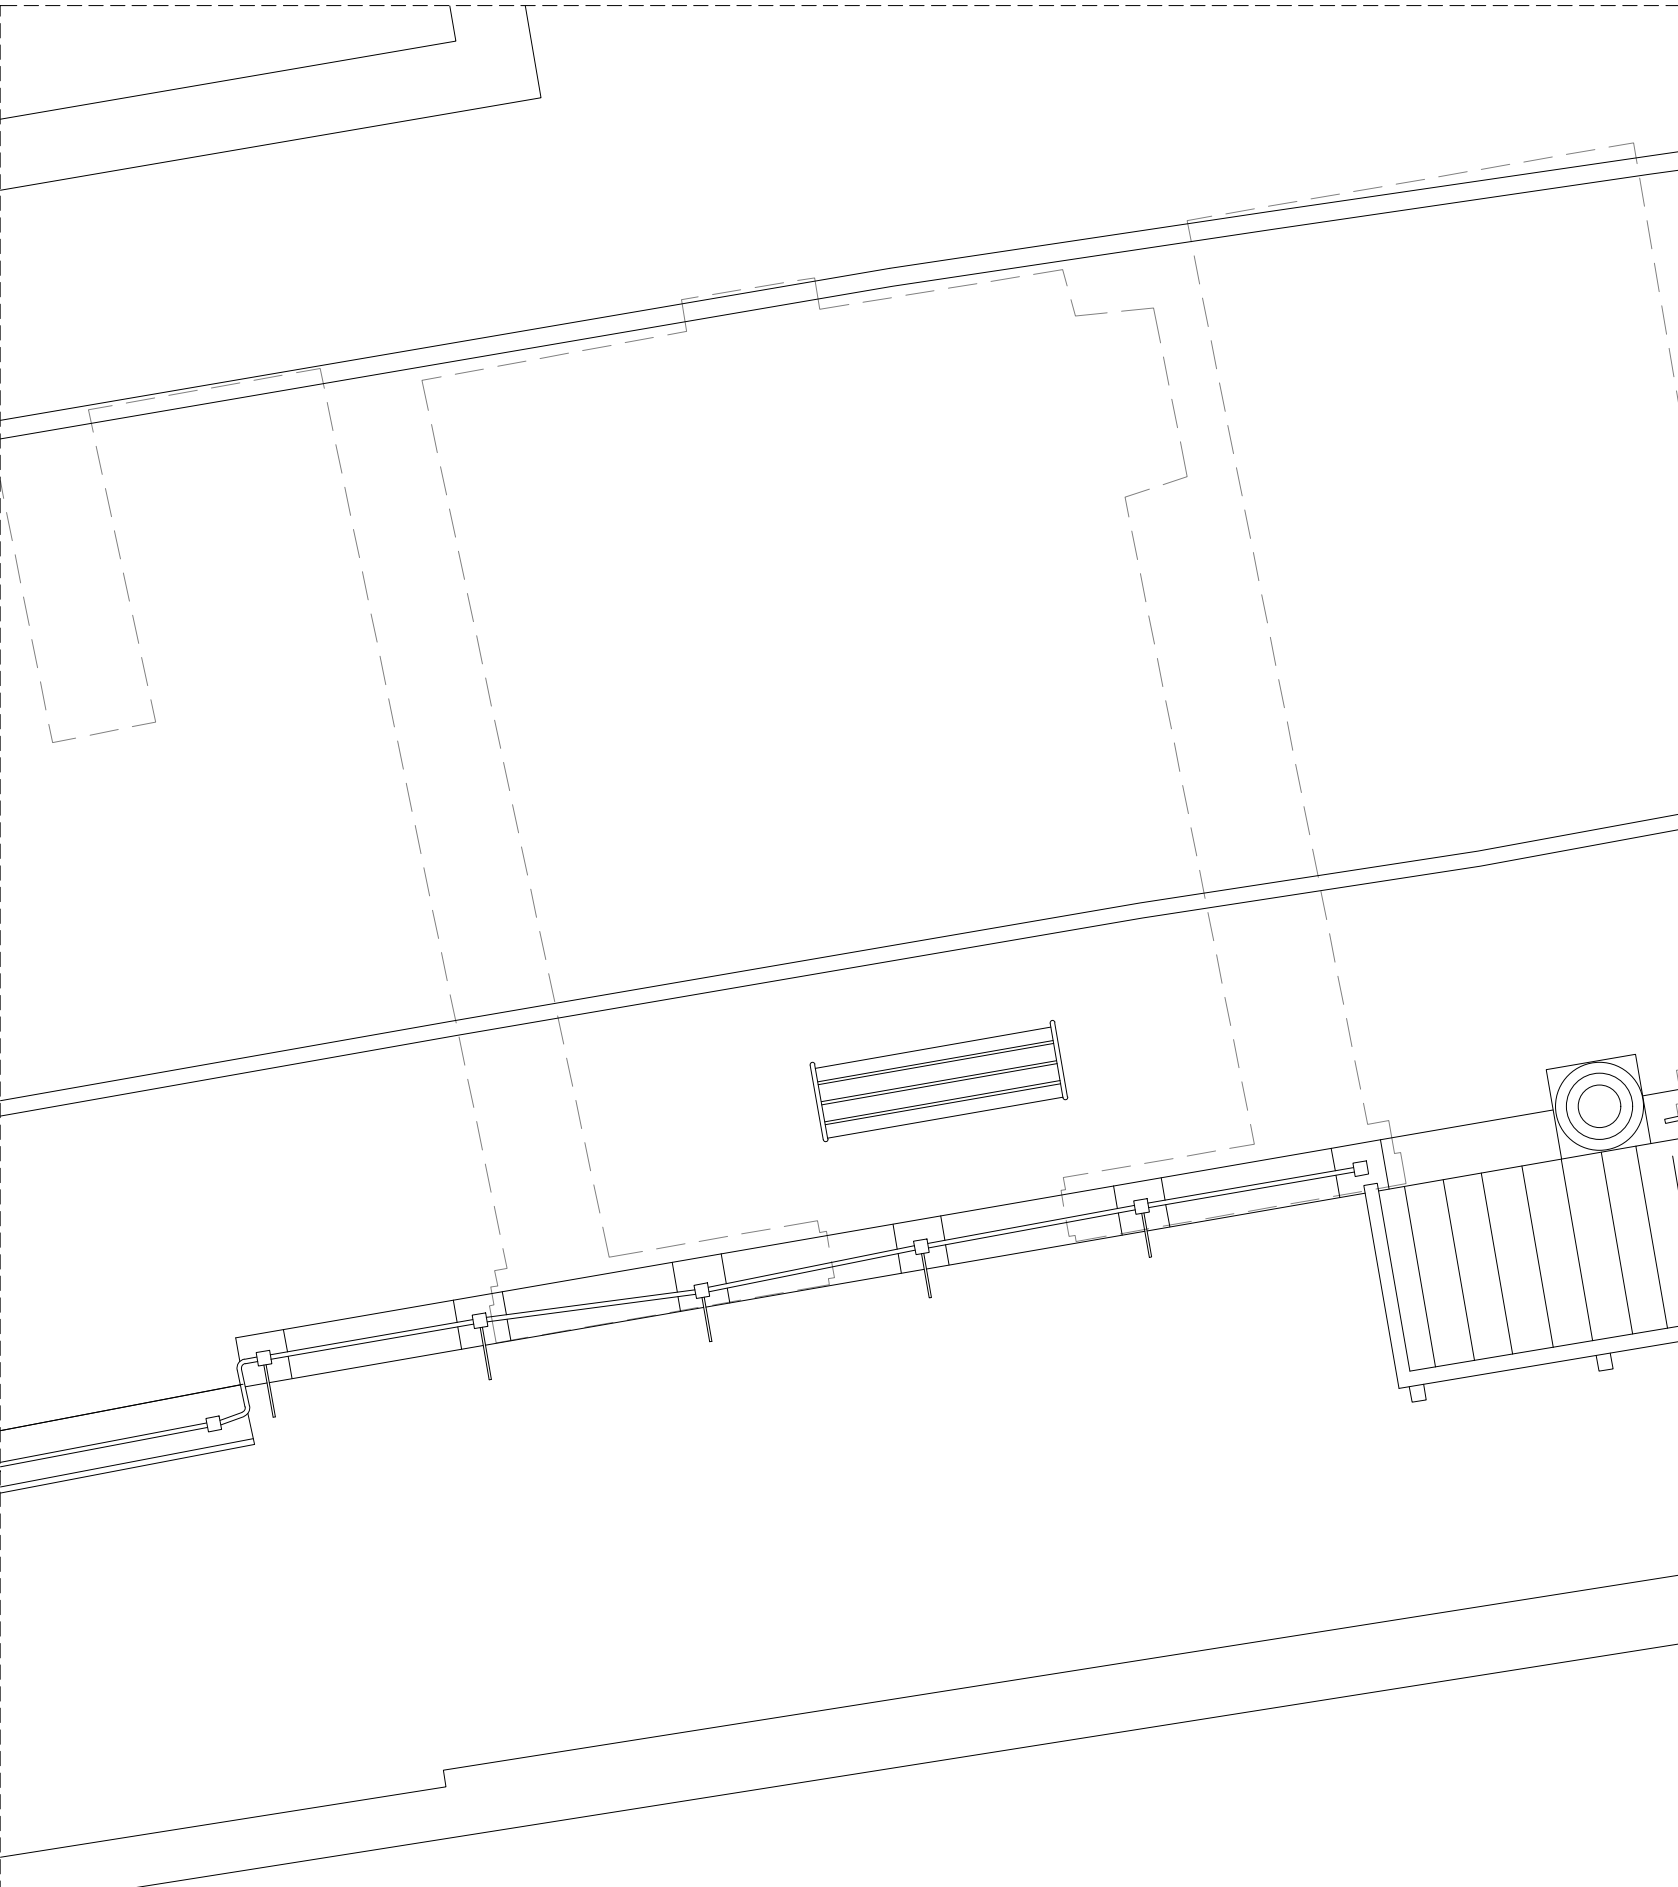

102: Plattegrond straatniveau

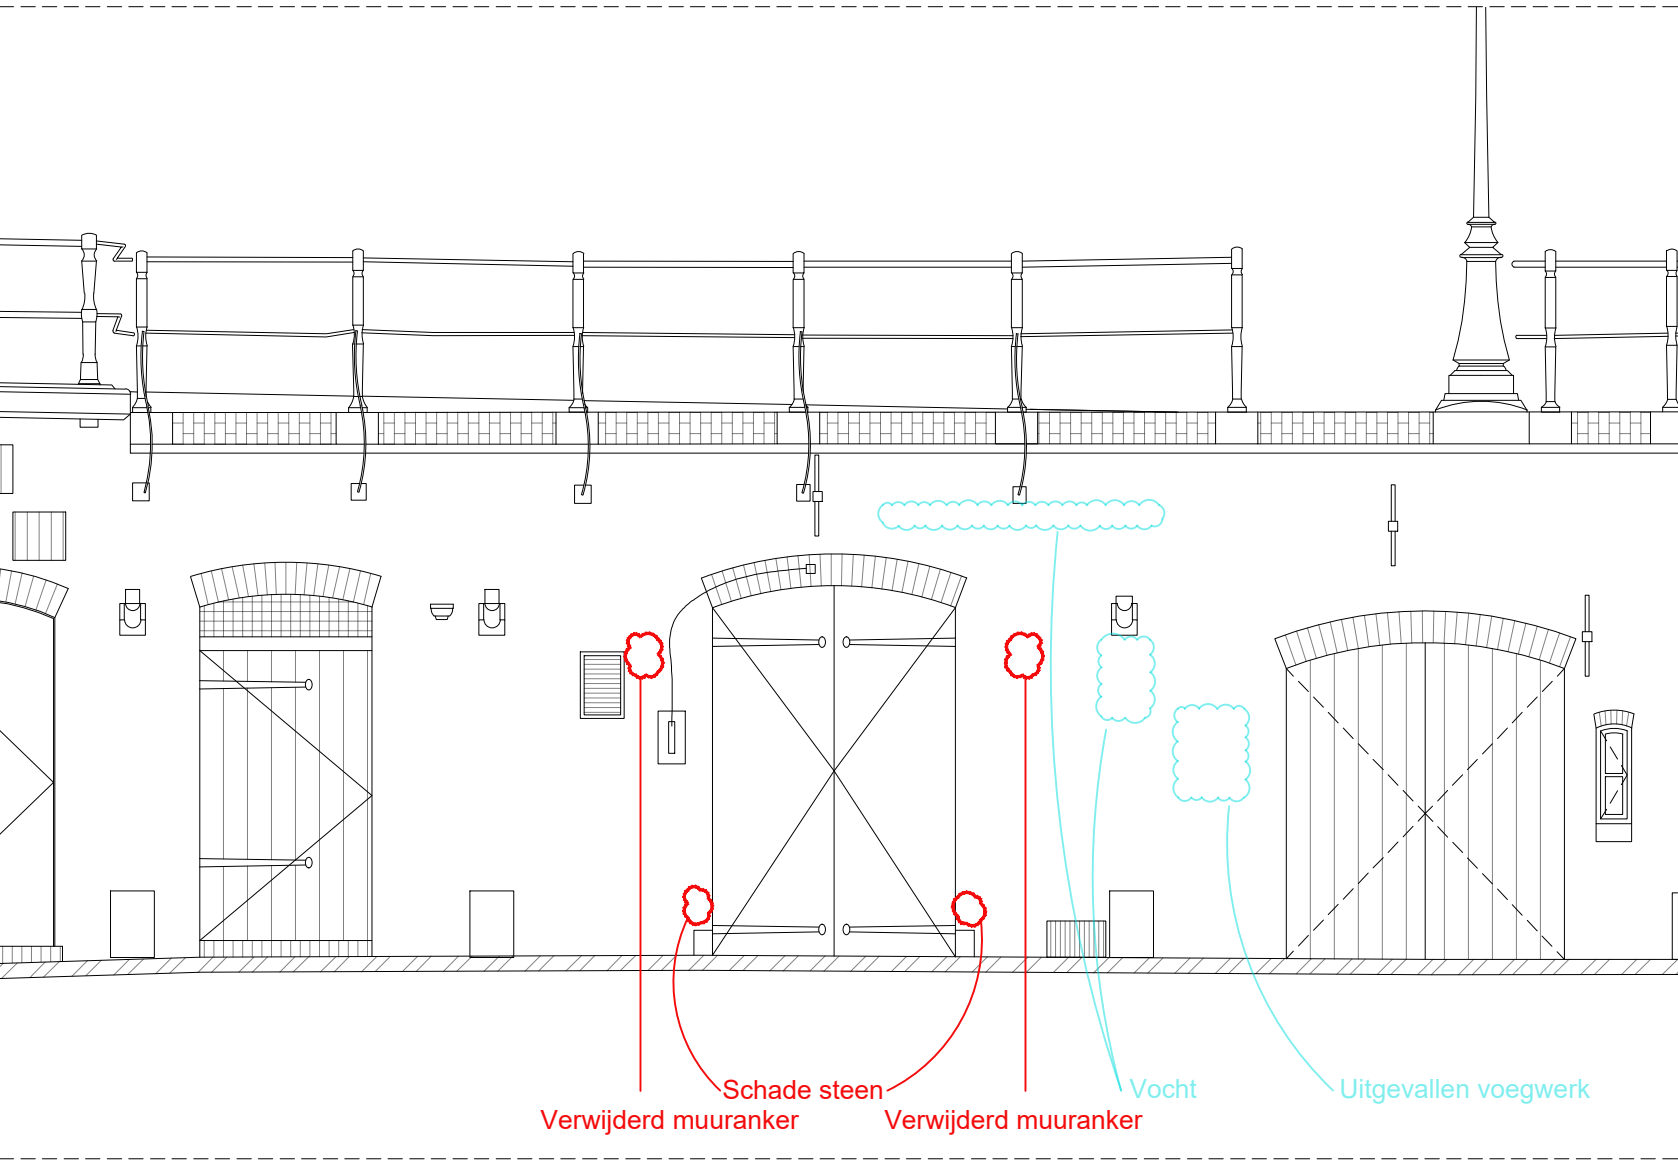

301: Aanzicht werfmuur

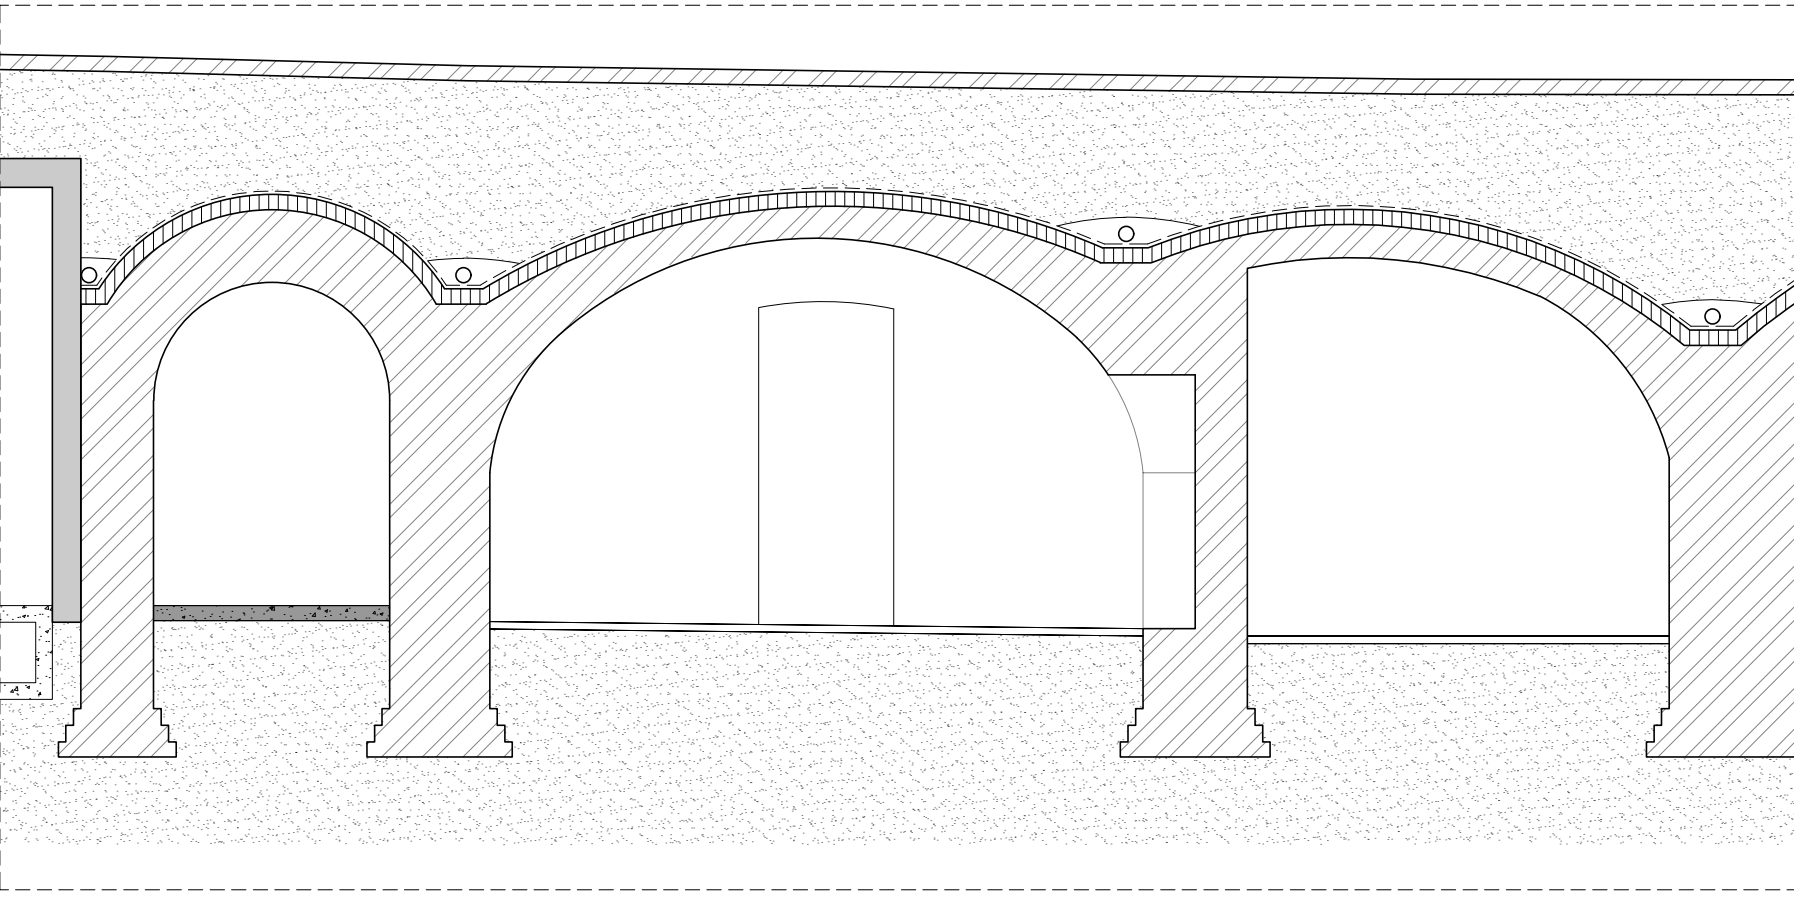

203: Doorsnede CC'

OPPERVLAKTES		
Kelder.	Ruimte.	M2
112-D	0.01	24,8
112-D	0.02	1,6

MATERIALEN		
	METSELWERK / KLINKERS	
	TEGELS	
	VLIJLAAG / PLAVUIZEN	
	ZAND	
	WATERDICHTE LAAG	

ALLE MATEN IN HET WERK OP TE NEMEN OF TE CONTROLEREN
DOOR AANNEMER. LET OP! DIT IS GEEN WERKTEKENING!

ARCHITECTENKANTOOR			
T P D S			
Project			
Herstelplan werfkelders			
Onderdeel			
Overzichtstekening			
Naam			
Oudegracht aan de werf 112 - D			
Opdrachtgever			
Gemeente Utrecht			
Project nr.	24.02	Tekening nr.	-
Schaal	-	Formaat	A1
Datum van uitgifte	10-10-2024	Fase	BT
Revisie	Revisiedatum	Reden van uitgaaf	