


Oudegracht aan de werf 112 - E

3511 AW Utrecht


Kadastrale aanduiding:
UTT00-A-3515

Perceelnummer:
3515

Oppervlakte perceel:
4590m2

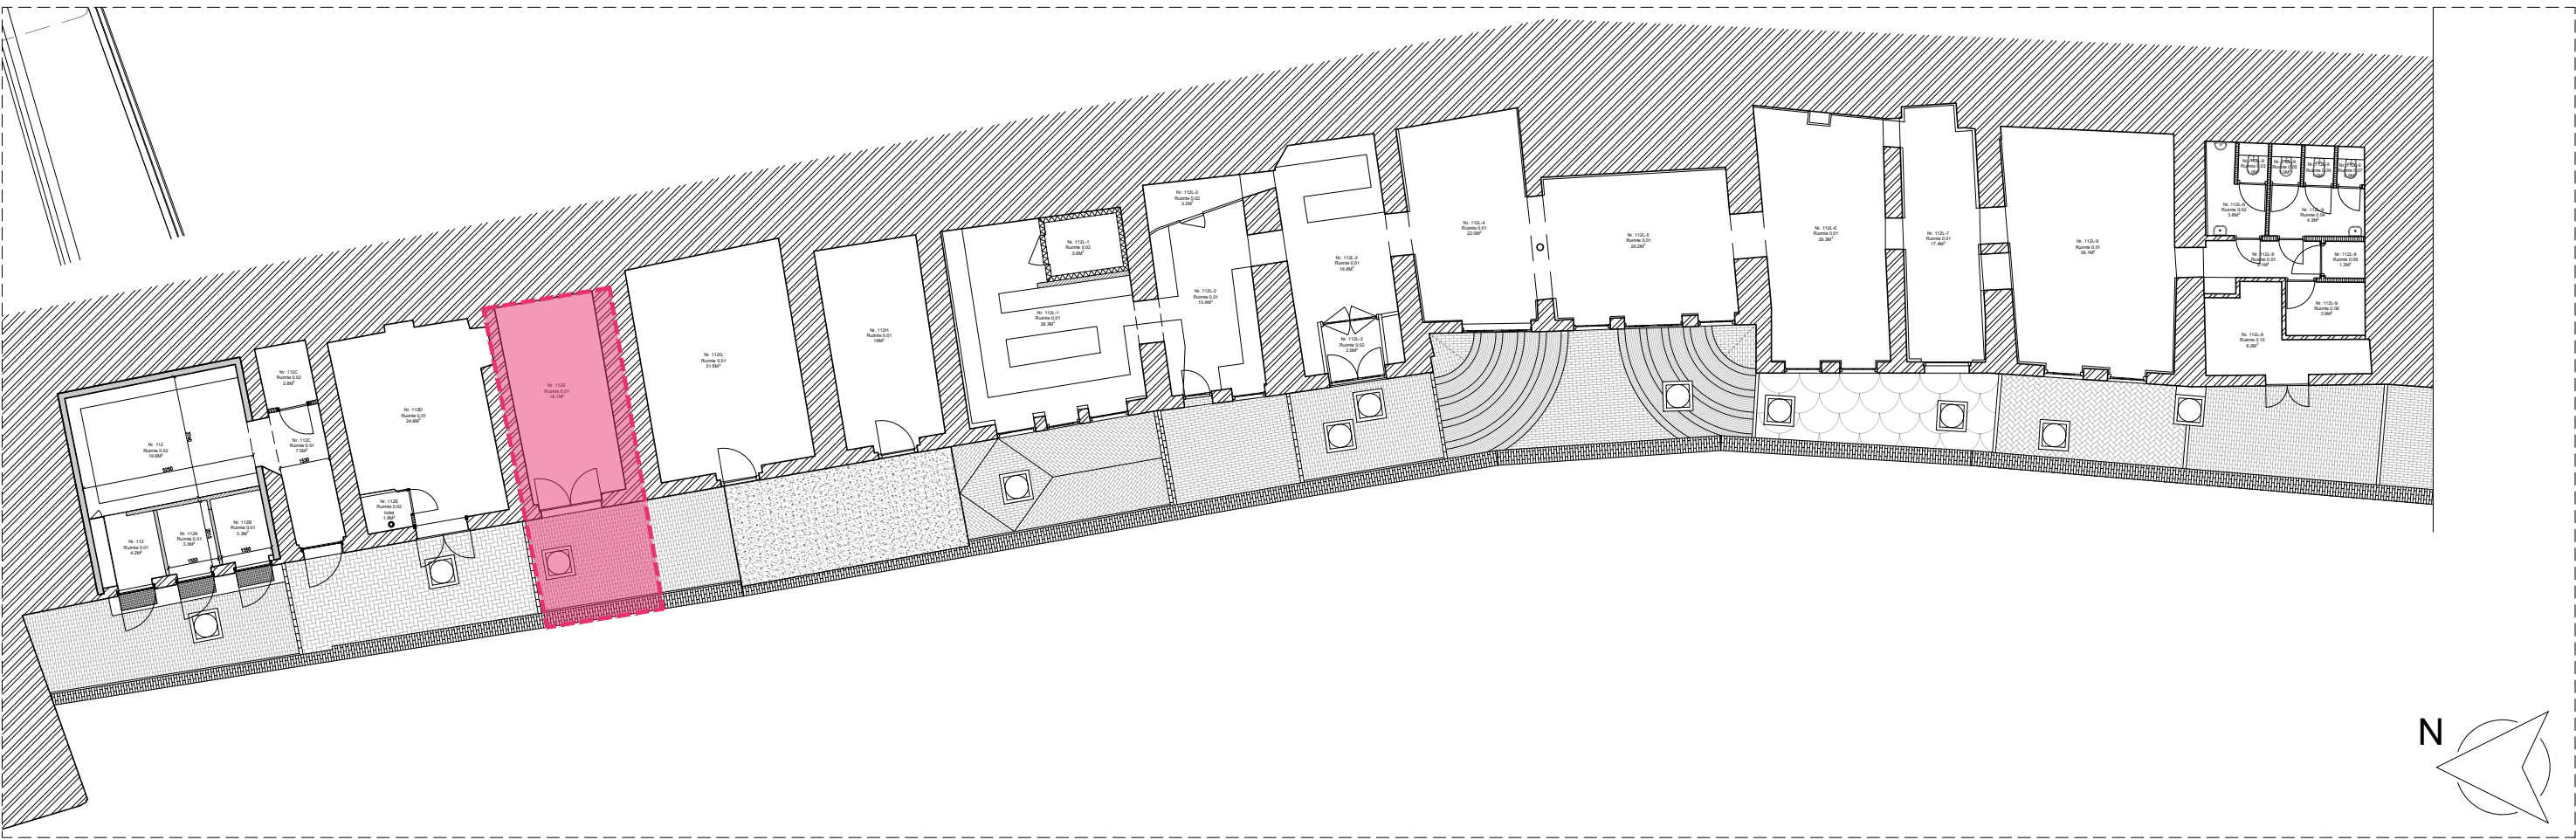


Oudegracht Rak 3: Locatieaanduiding Oudegracht 112-A-B-C

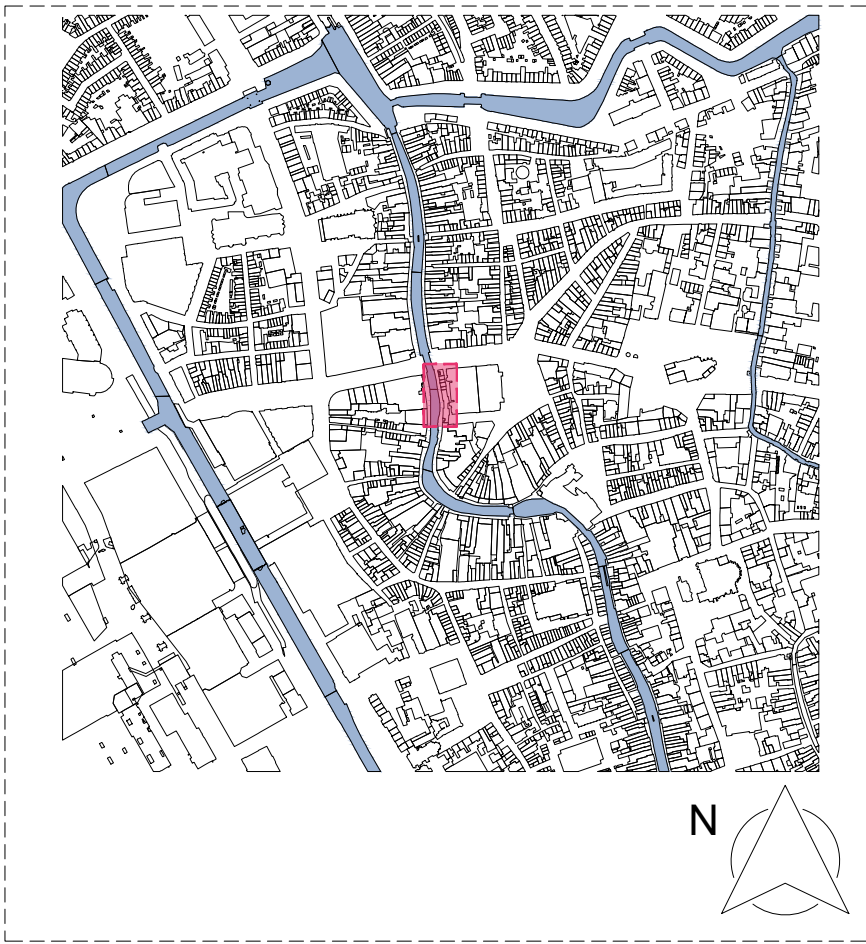


Situatie

Schaal_1:200

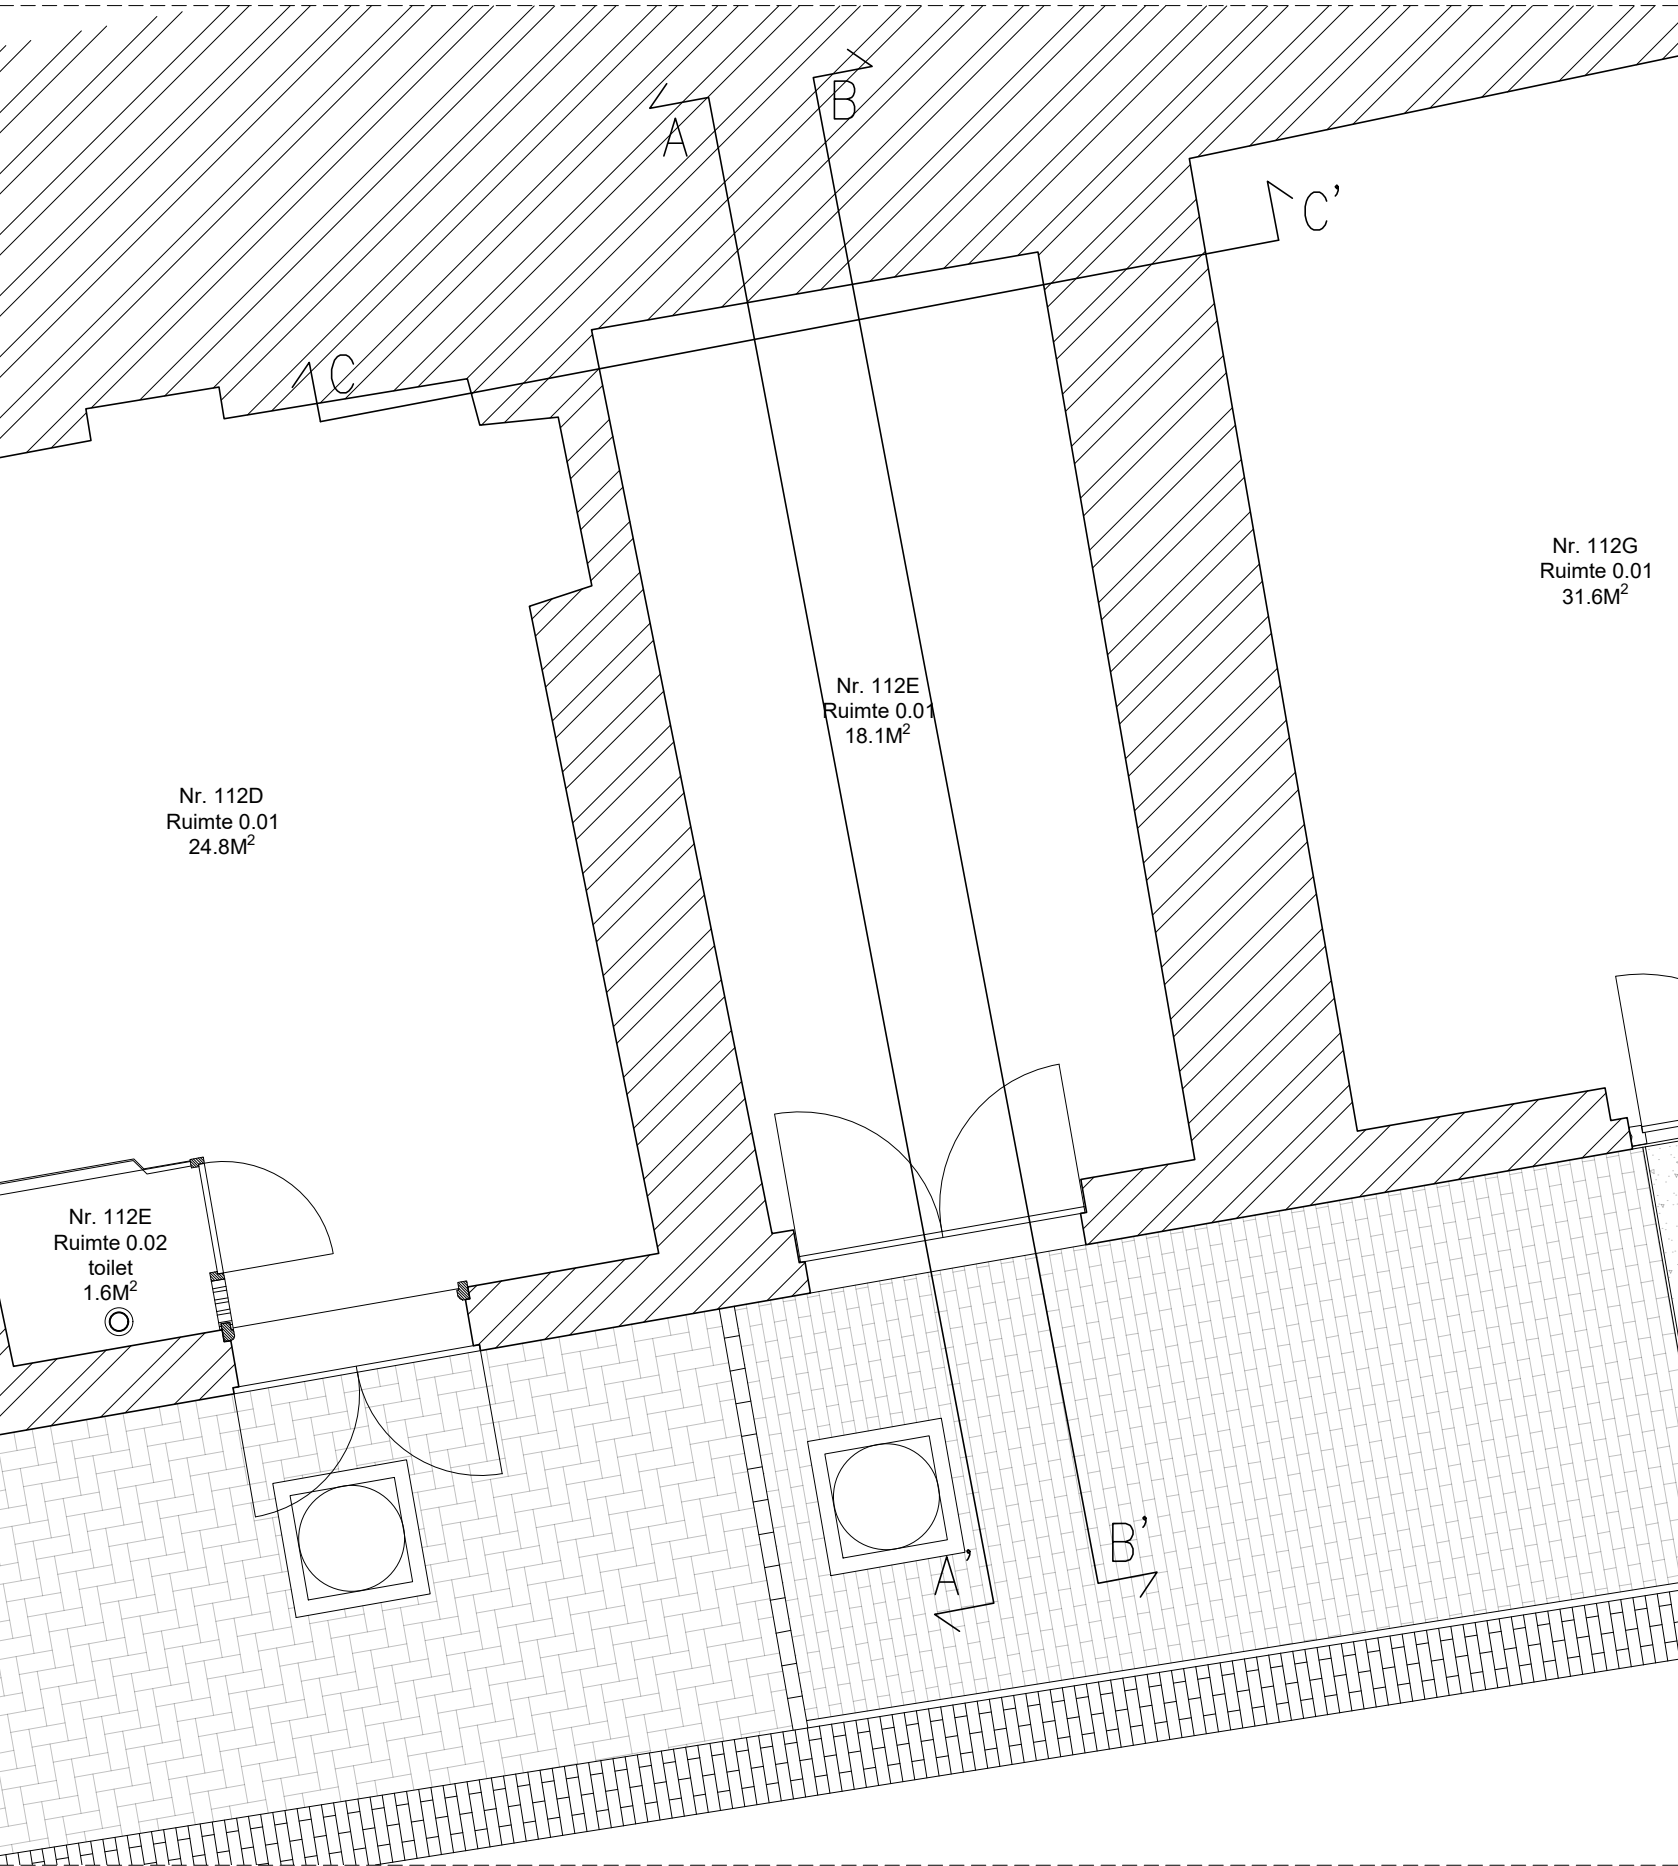


101: Plattegrond

Schaal_1:50

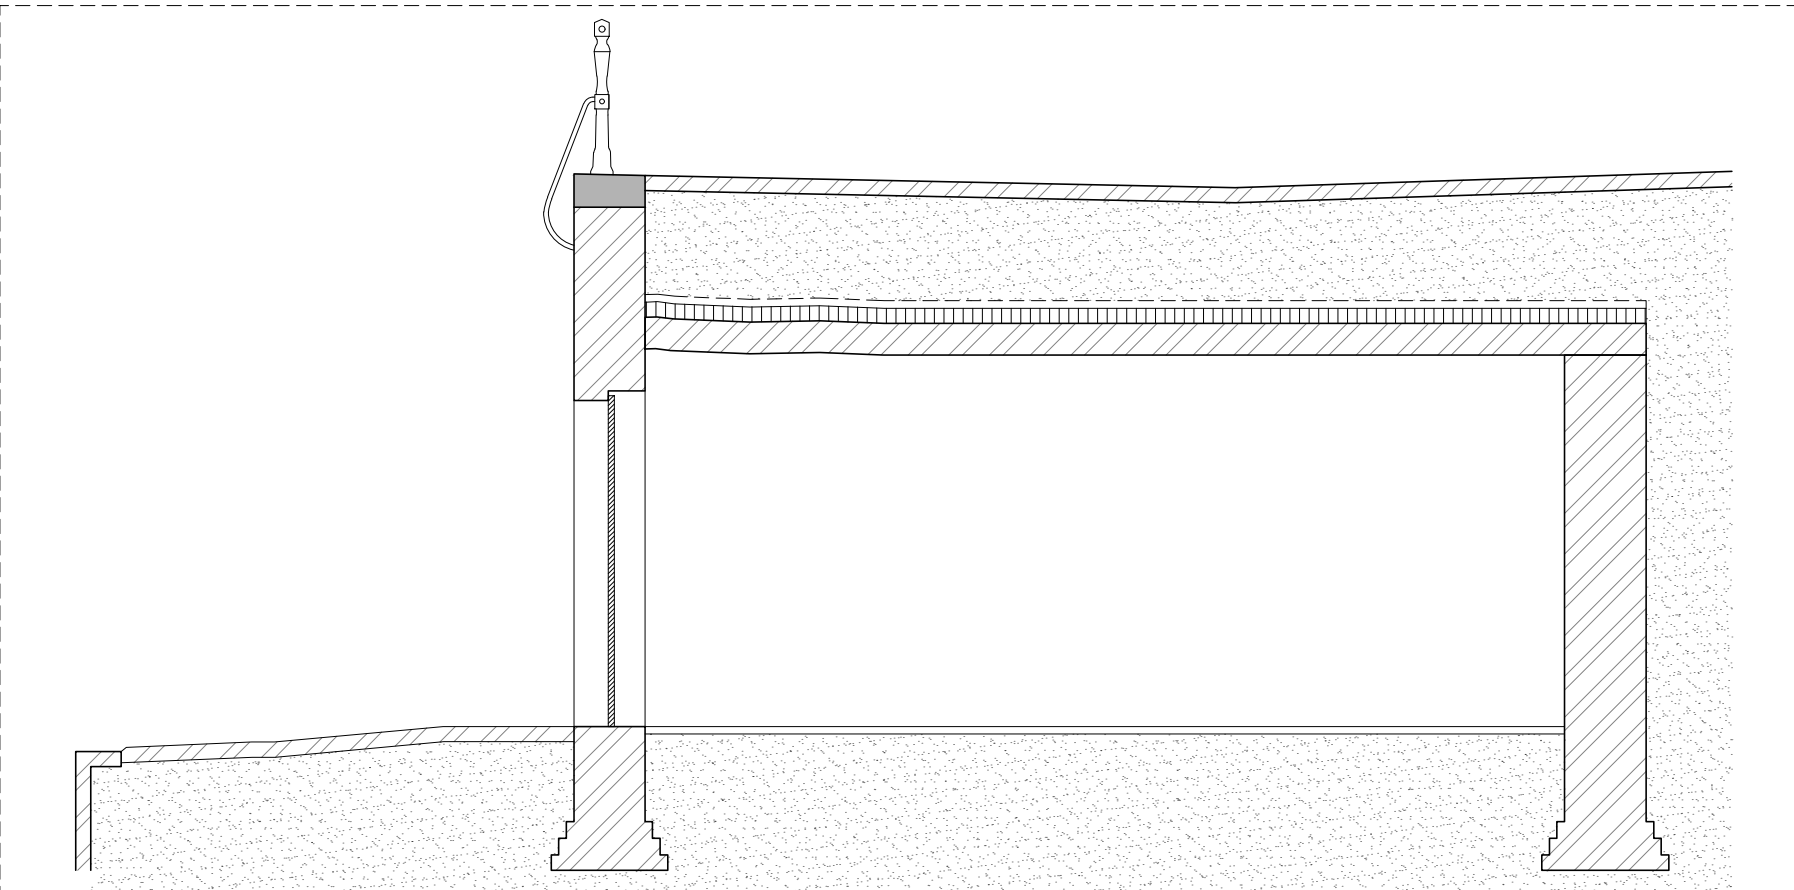


201: Doorsnede AA'

Schaal_1:50

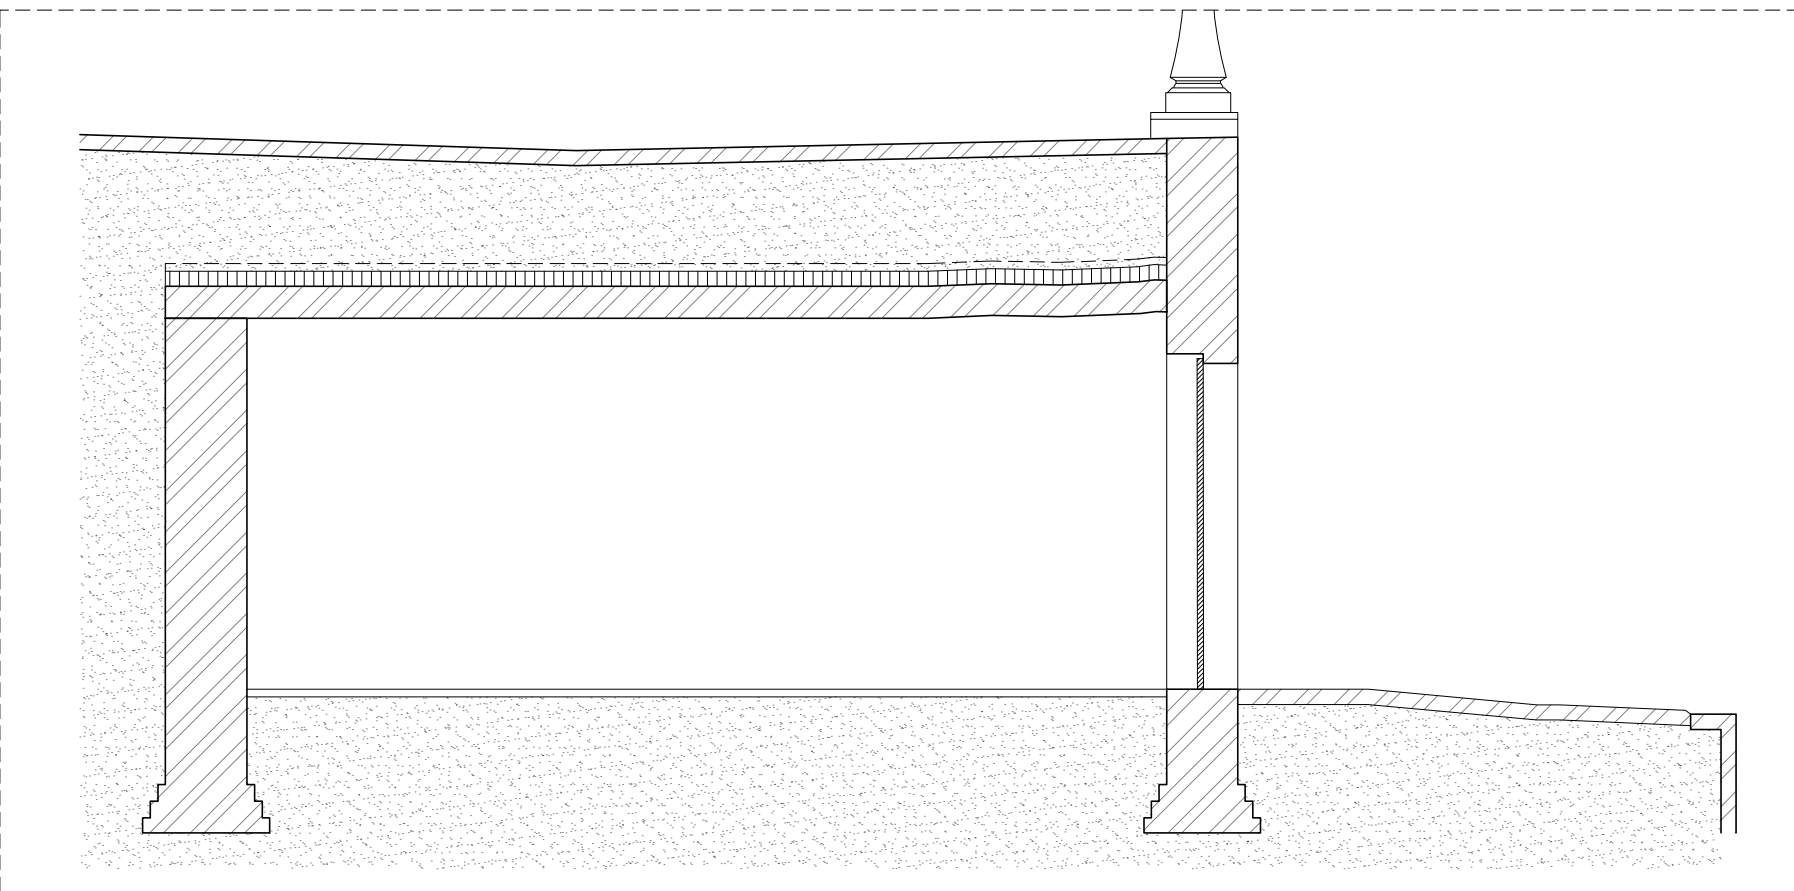


202: Doorsnede BB'

Schaal_1:50

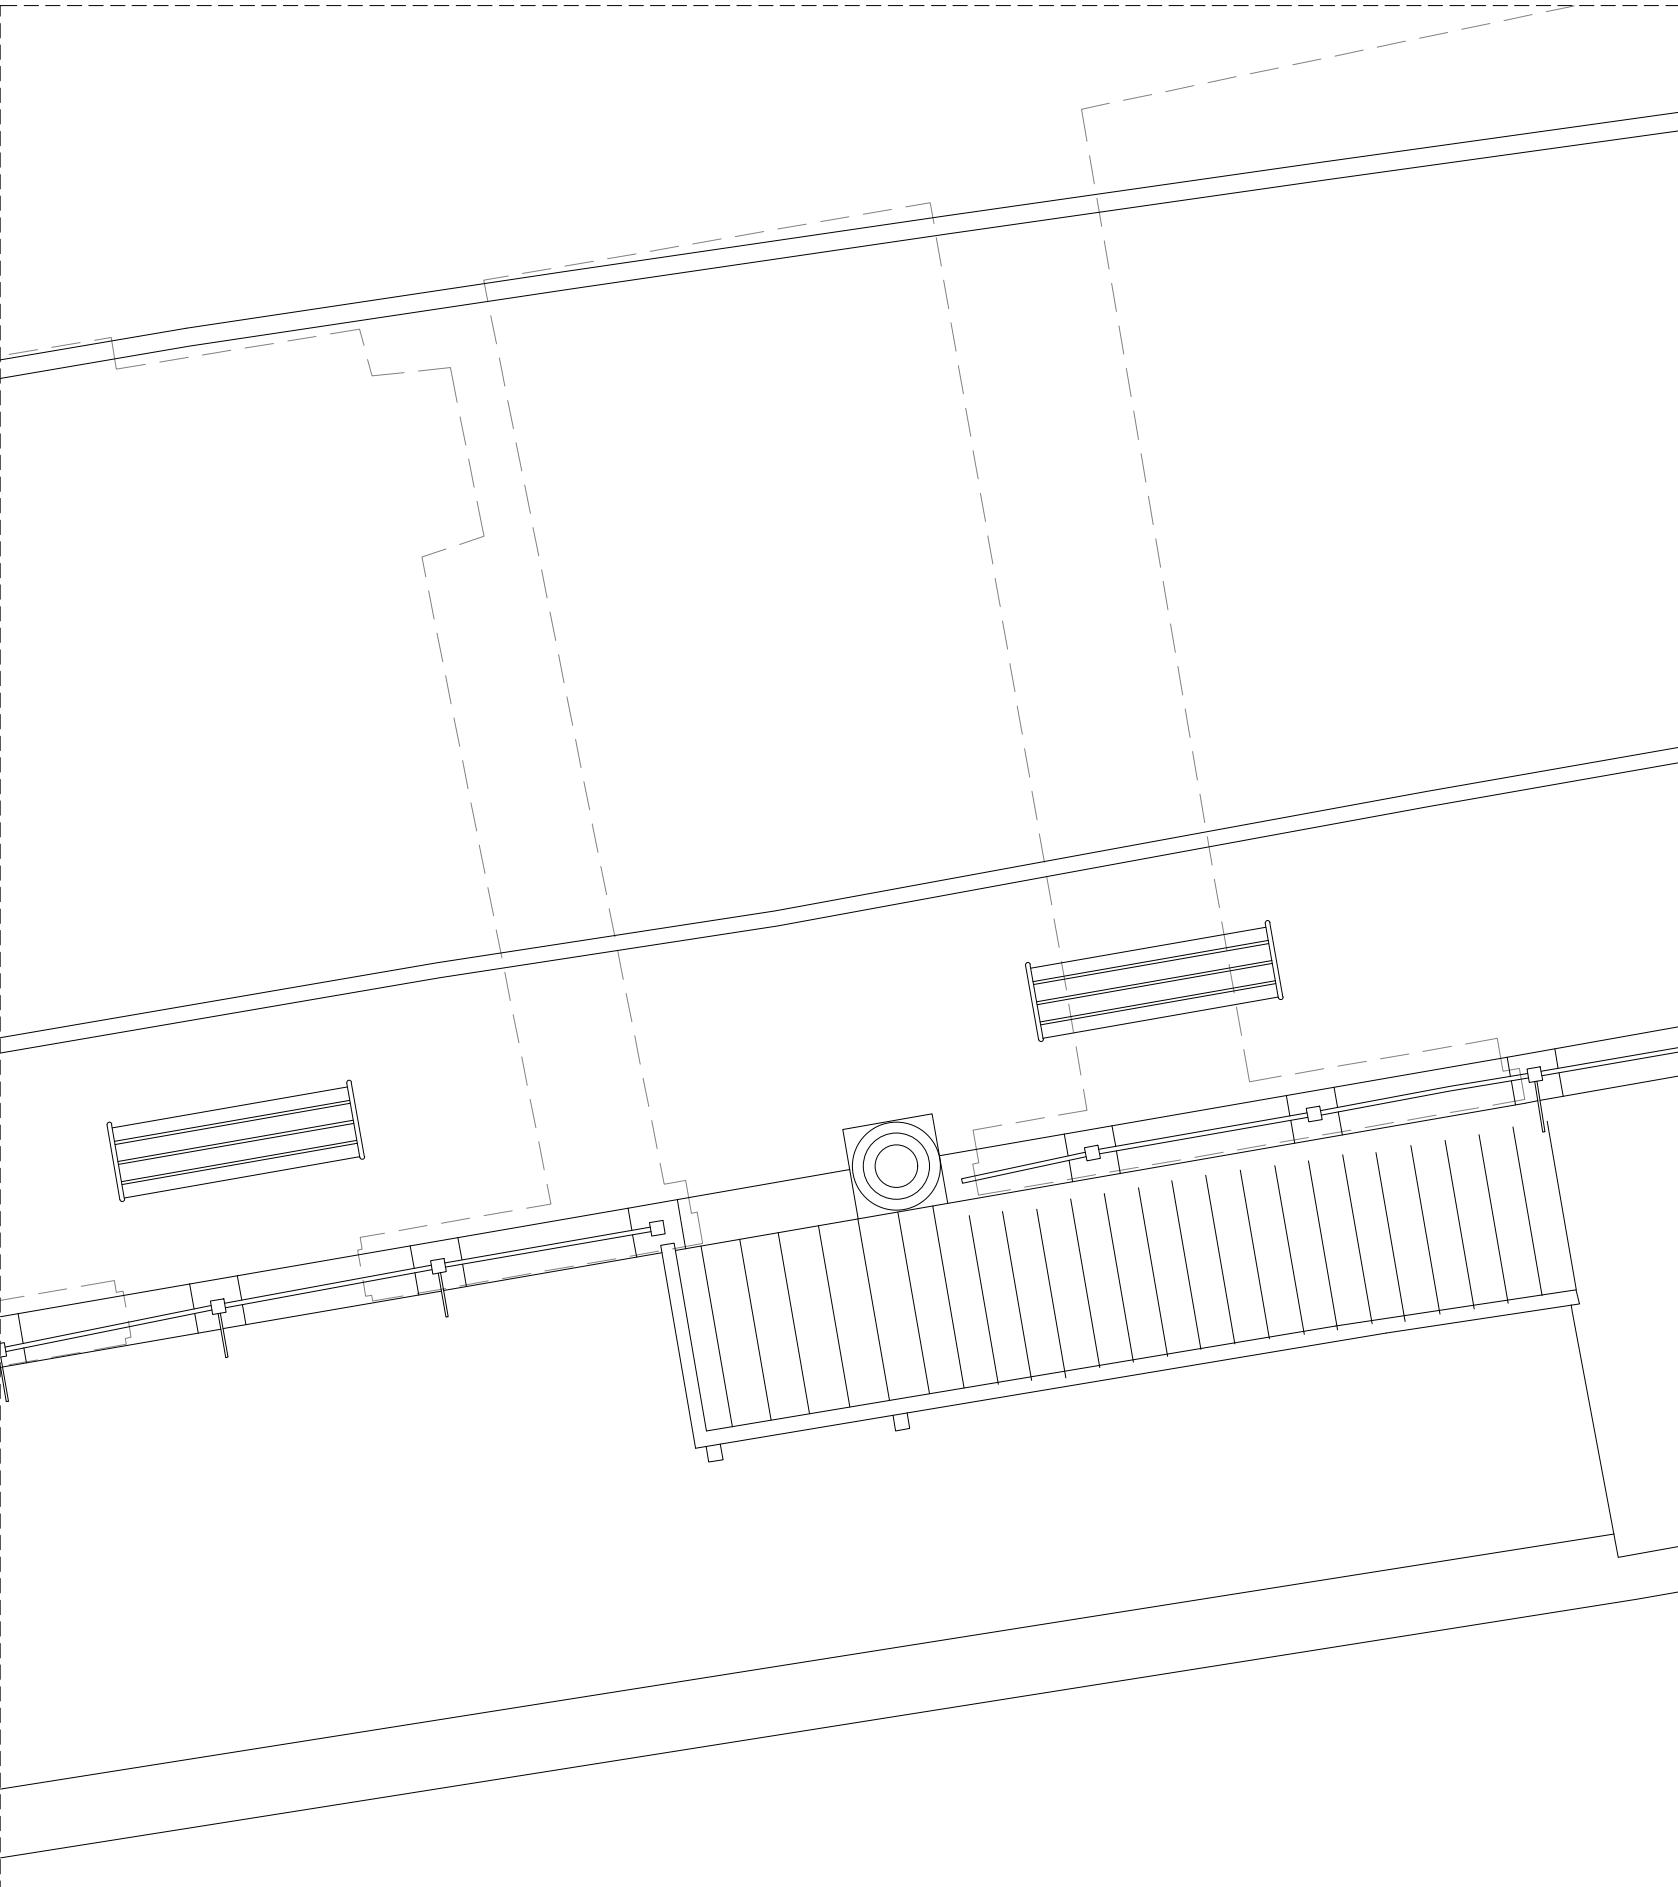


102: Plattegrond straatniveau

Schaal_1:50

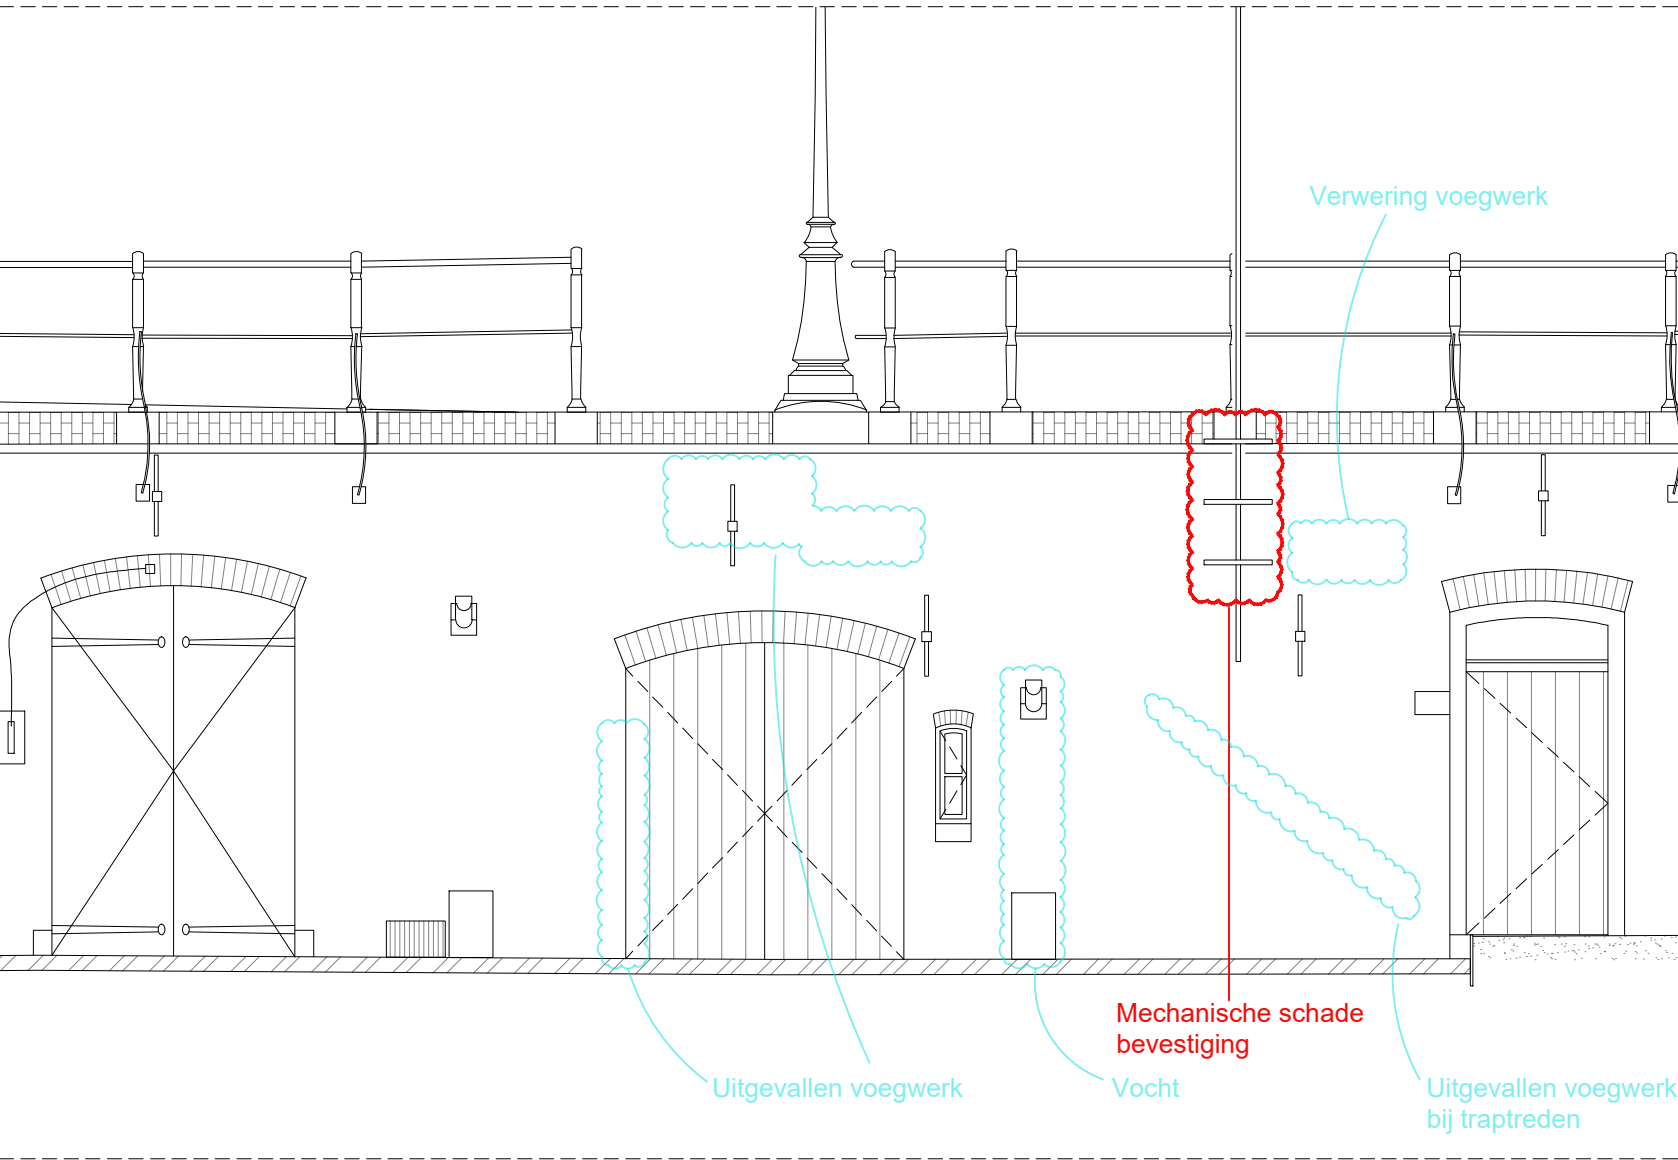

301: Aanzicht werfmuur

Schaal_1:50

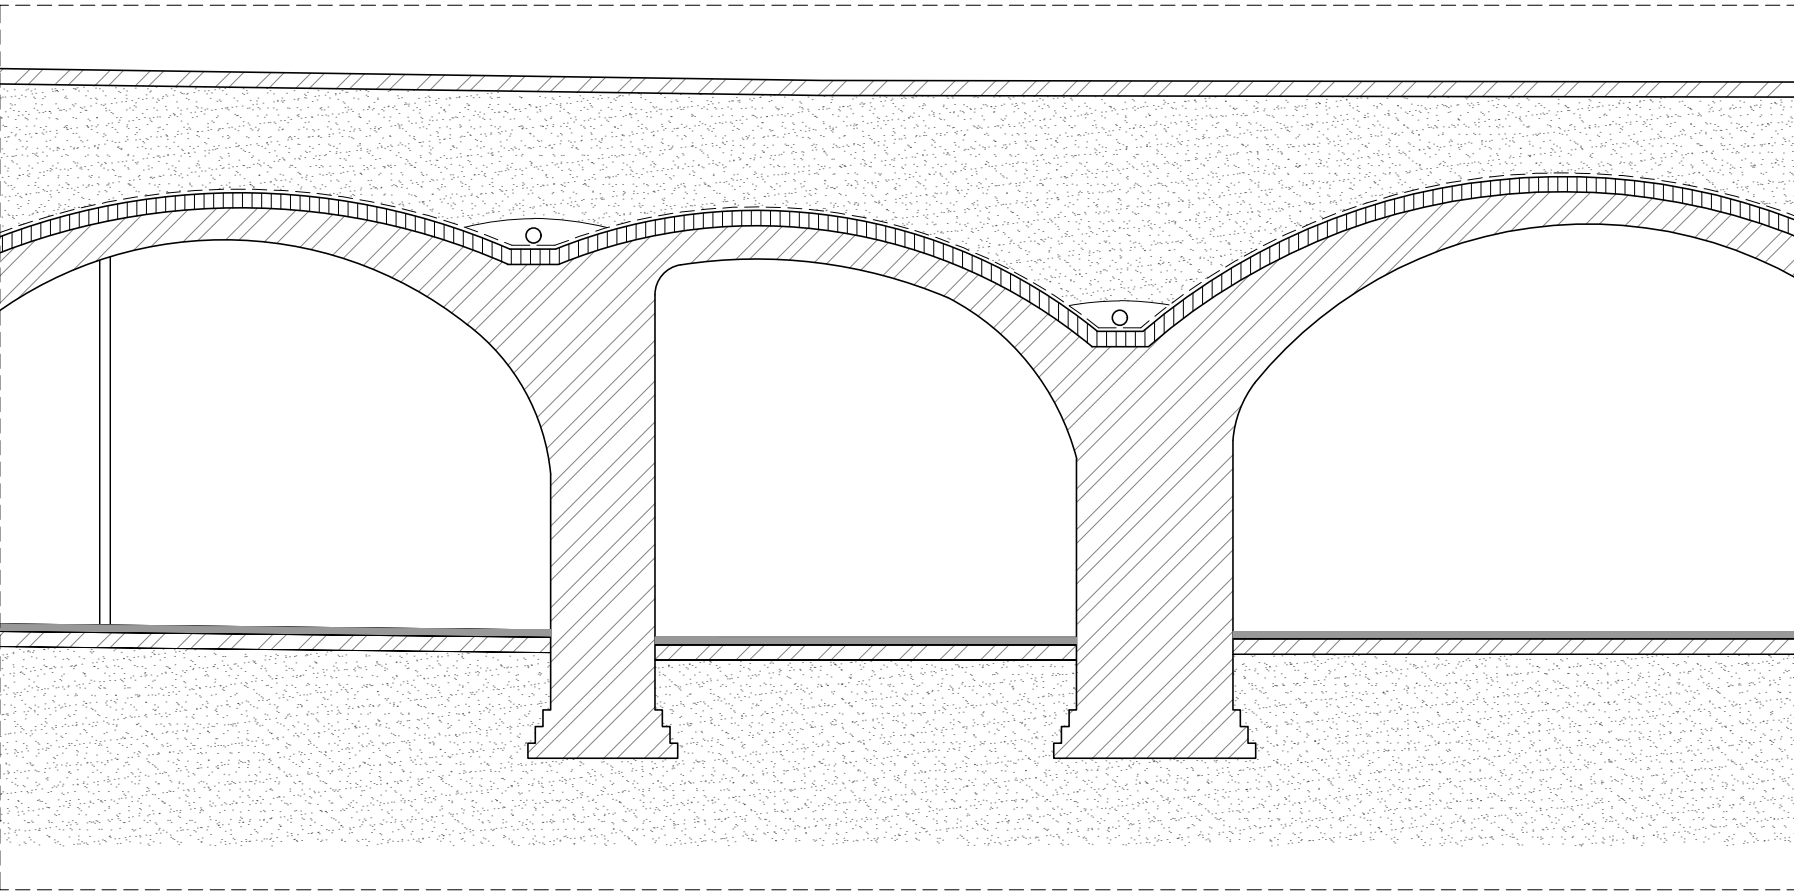

203: Doorsnede CC'

Schaal_1:50

OPPERVLAKTES			
Kelder.	Ruimte.	M2	
112-E	0.01	18,1	

MATERIALEN			
	METSELWERK / KLINKERS		
	TEGELS		
	VLIJLAAG / PLAVUIZEN		
	ZAND		
	WATERDICHTTE LAAG		

ALLE MATEN IN HET WERK OP TE NEMEN OF TE CONTROLEREN
DOOR AANNEMER. LET OP! DIT IS GEEN WERKTEKENING!

ARCHITECTENKANTOOR			
T P D S			
Project			
Herstelplan werfkelders			
Onderdeel			
Overzichtstekening			
Noam			
Oudegracht aan de werf 112 - D			
Opdrachtgever			
Gemeente Utrecht			
Project nr.	24.02	Tekening nr.	-
Schaal	-	Formaat	A1
Datum van uitgifte	10-10-2024	Fase	BT
Revisie	Revisiedatum	Reden van uitgaaf	