


Oudegracht aan de werf 112 - G

3511 AW Utrecht


Kadastrale aanduiding:
UTT00-A-3515

Perceelnummer:
3515

Oppervlakte perceel:
4590m2

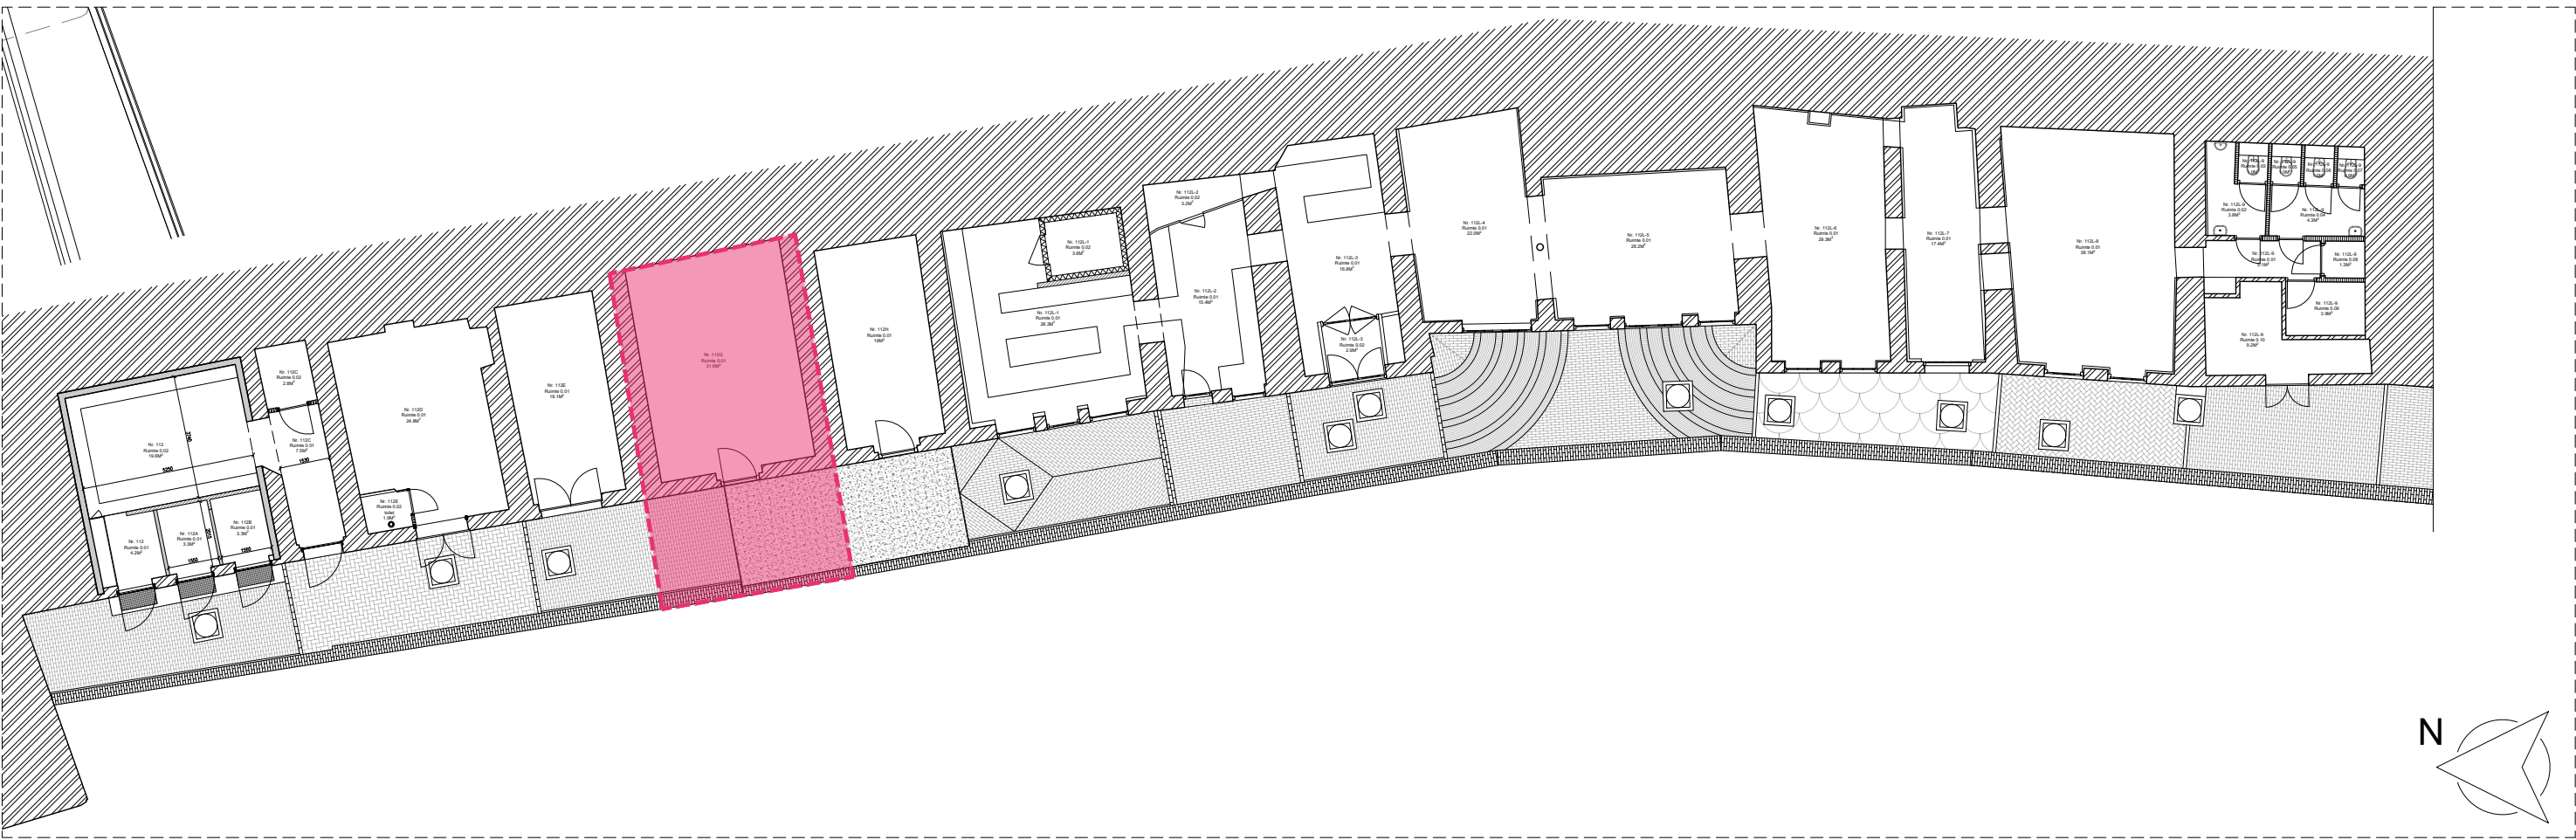

Oudegracht Rak 3: Locatieaanduiding Oudegracht 112-A-B-C

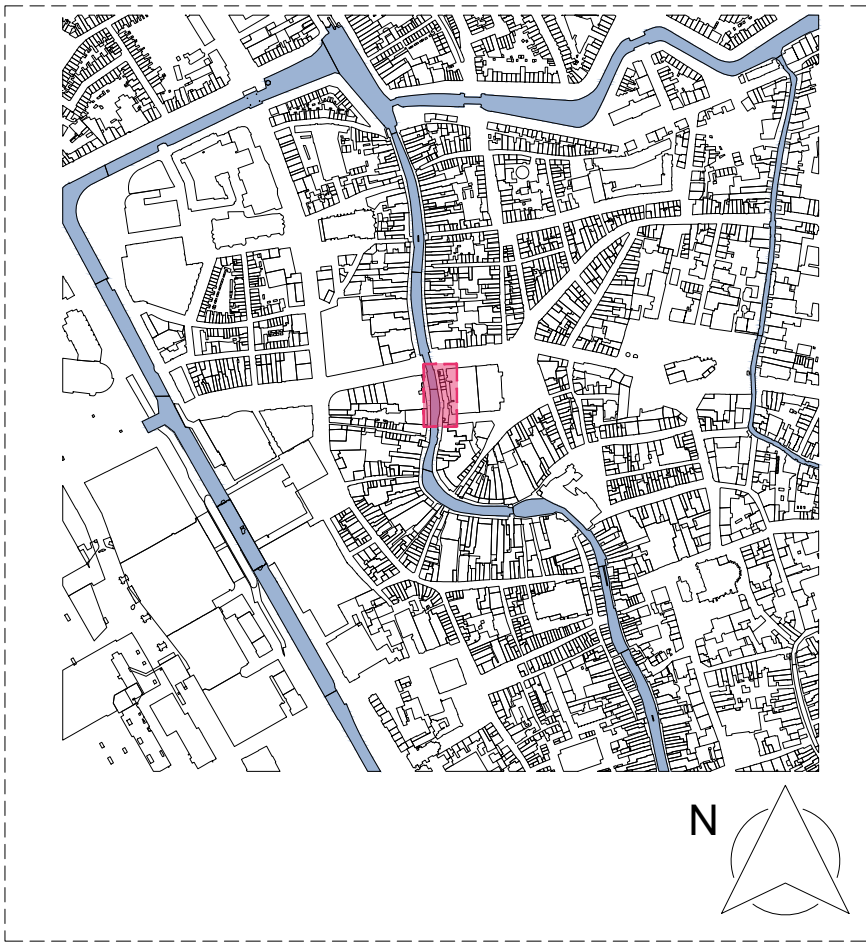


Situatie

Schaal_1:200




101: Plattegrond

Schaal_1:50

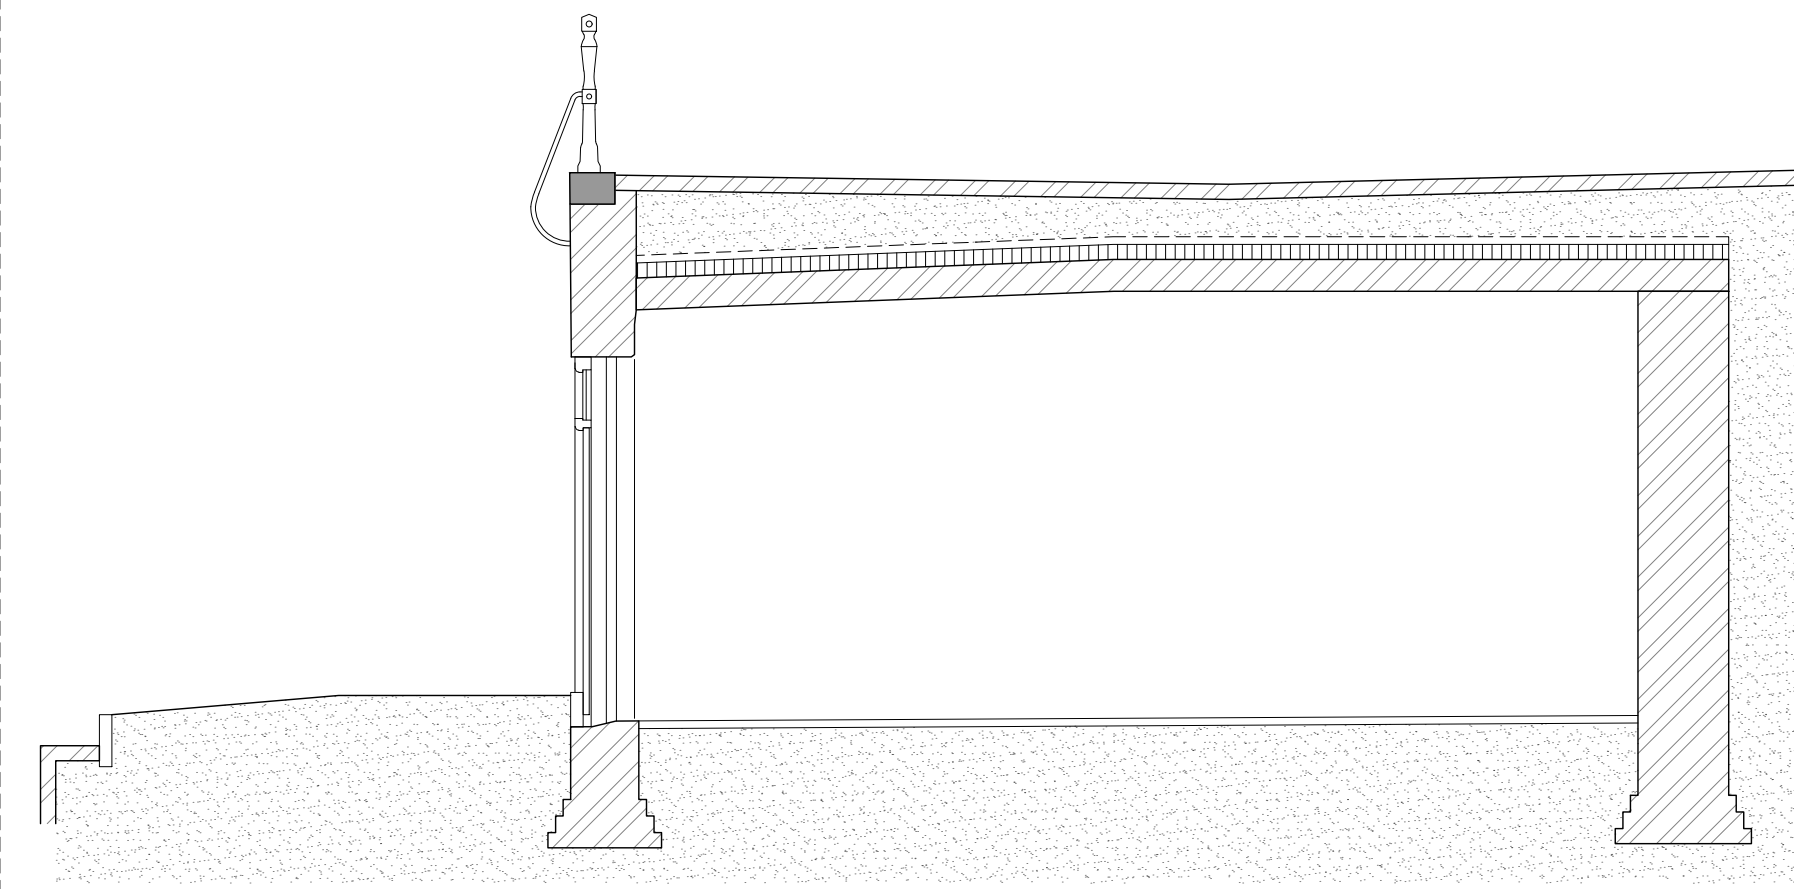


201: Doorsnede AA'

Schaal_1:50

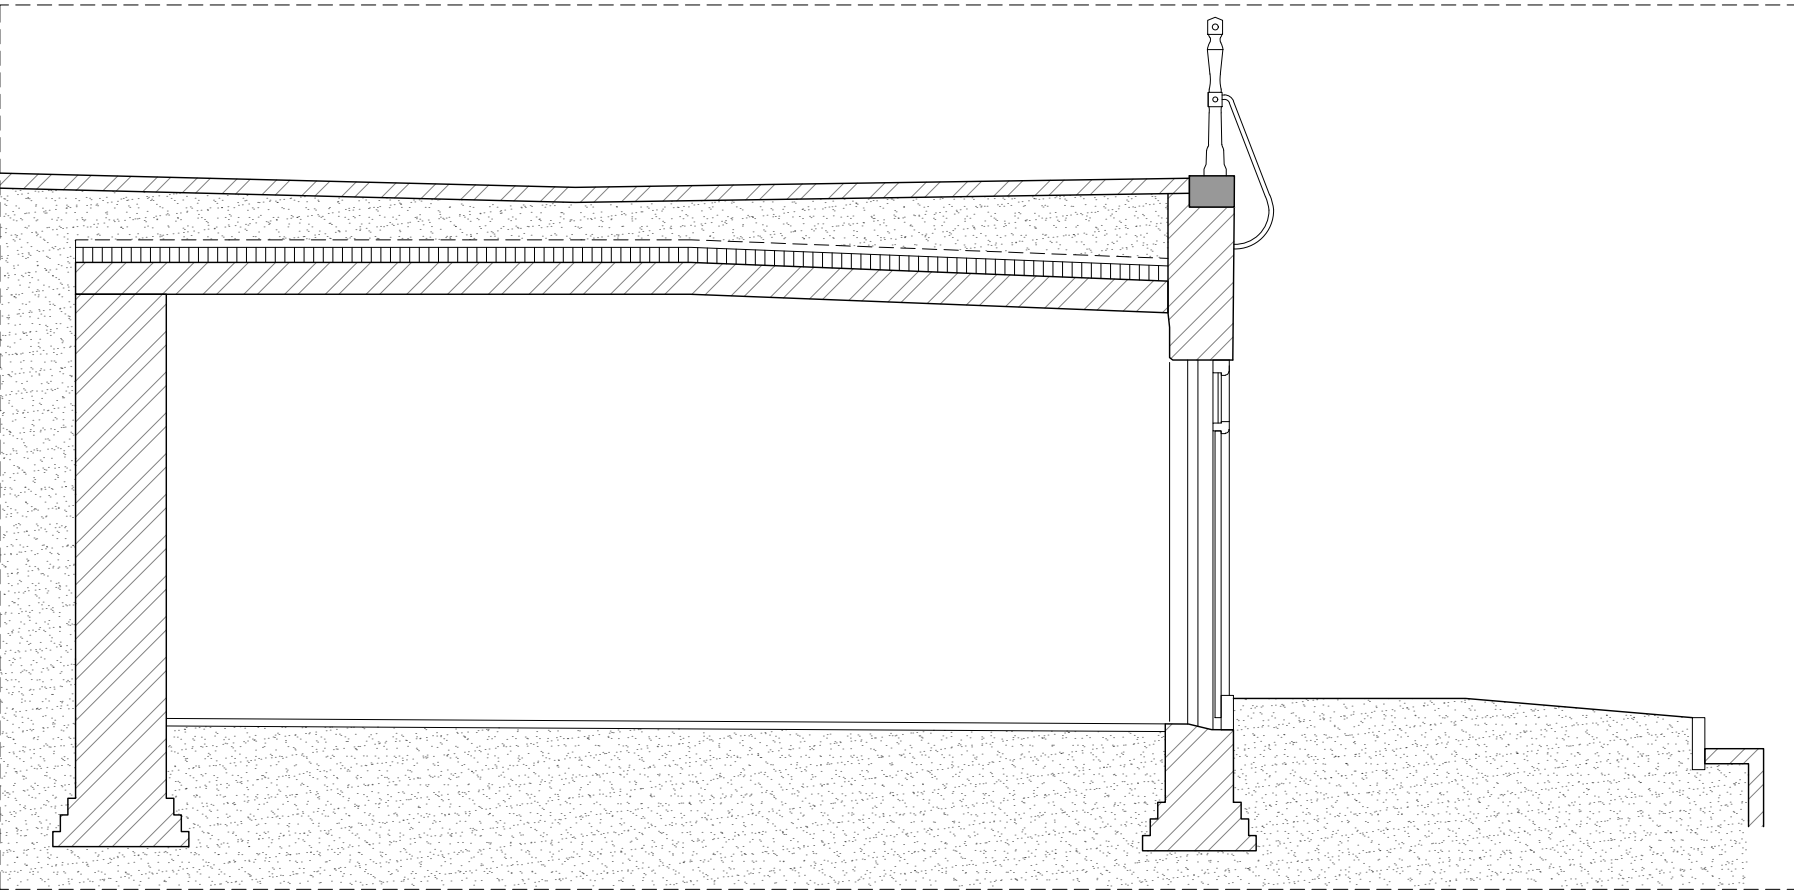


202: Doorsnede BB'

Schaal_1:50

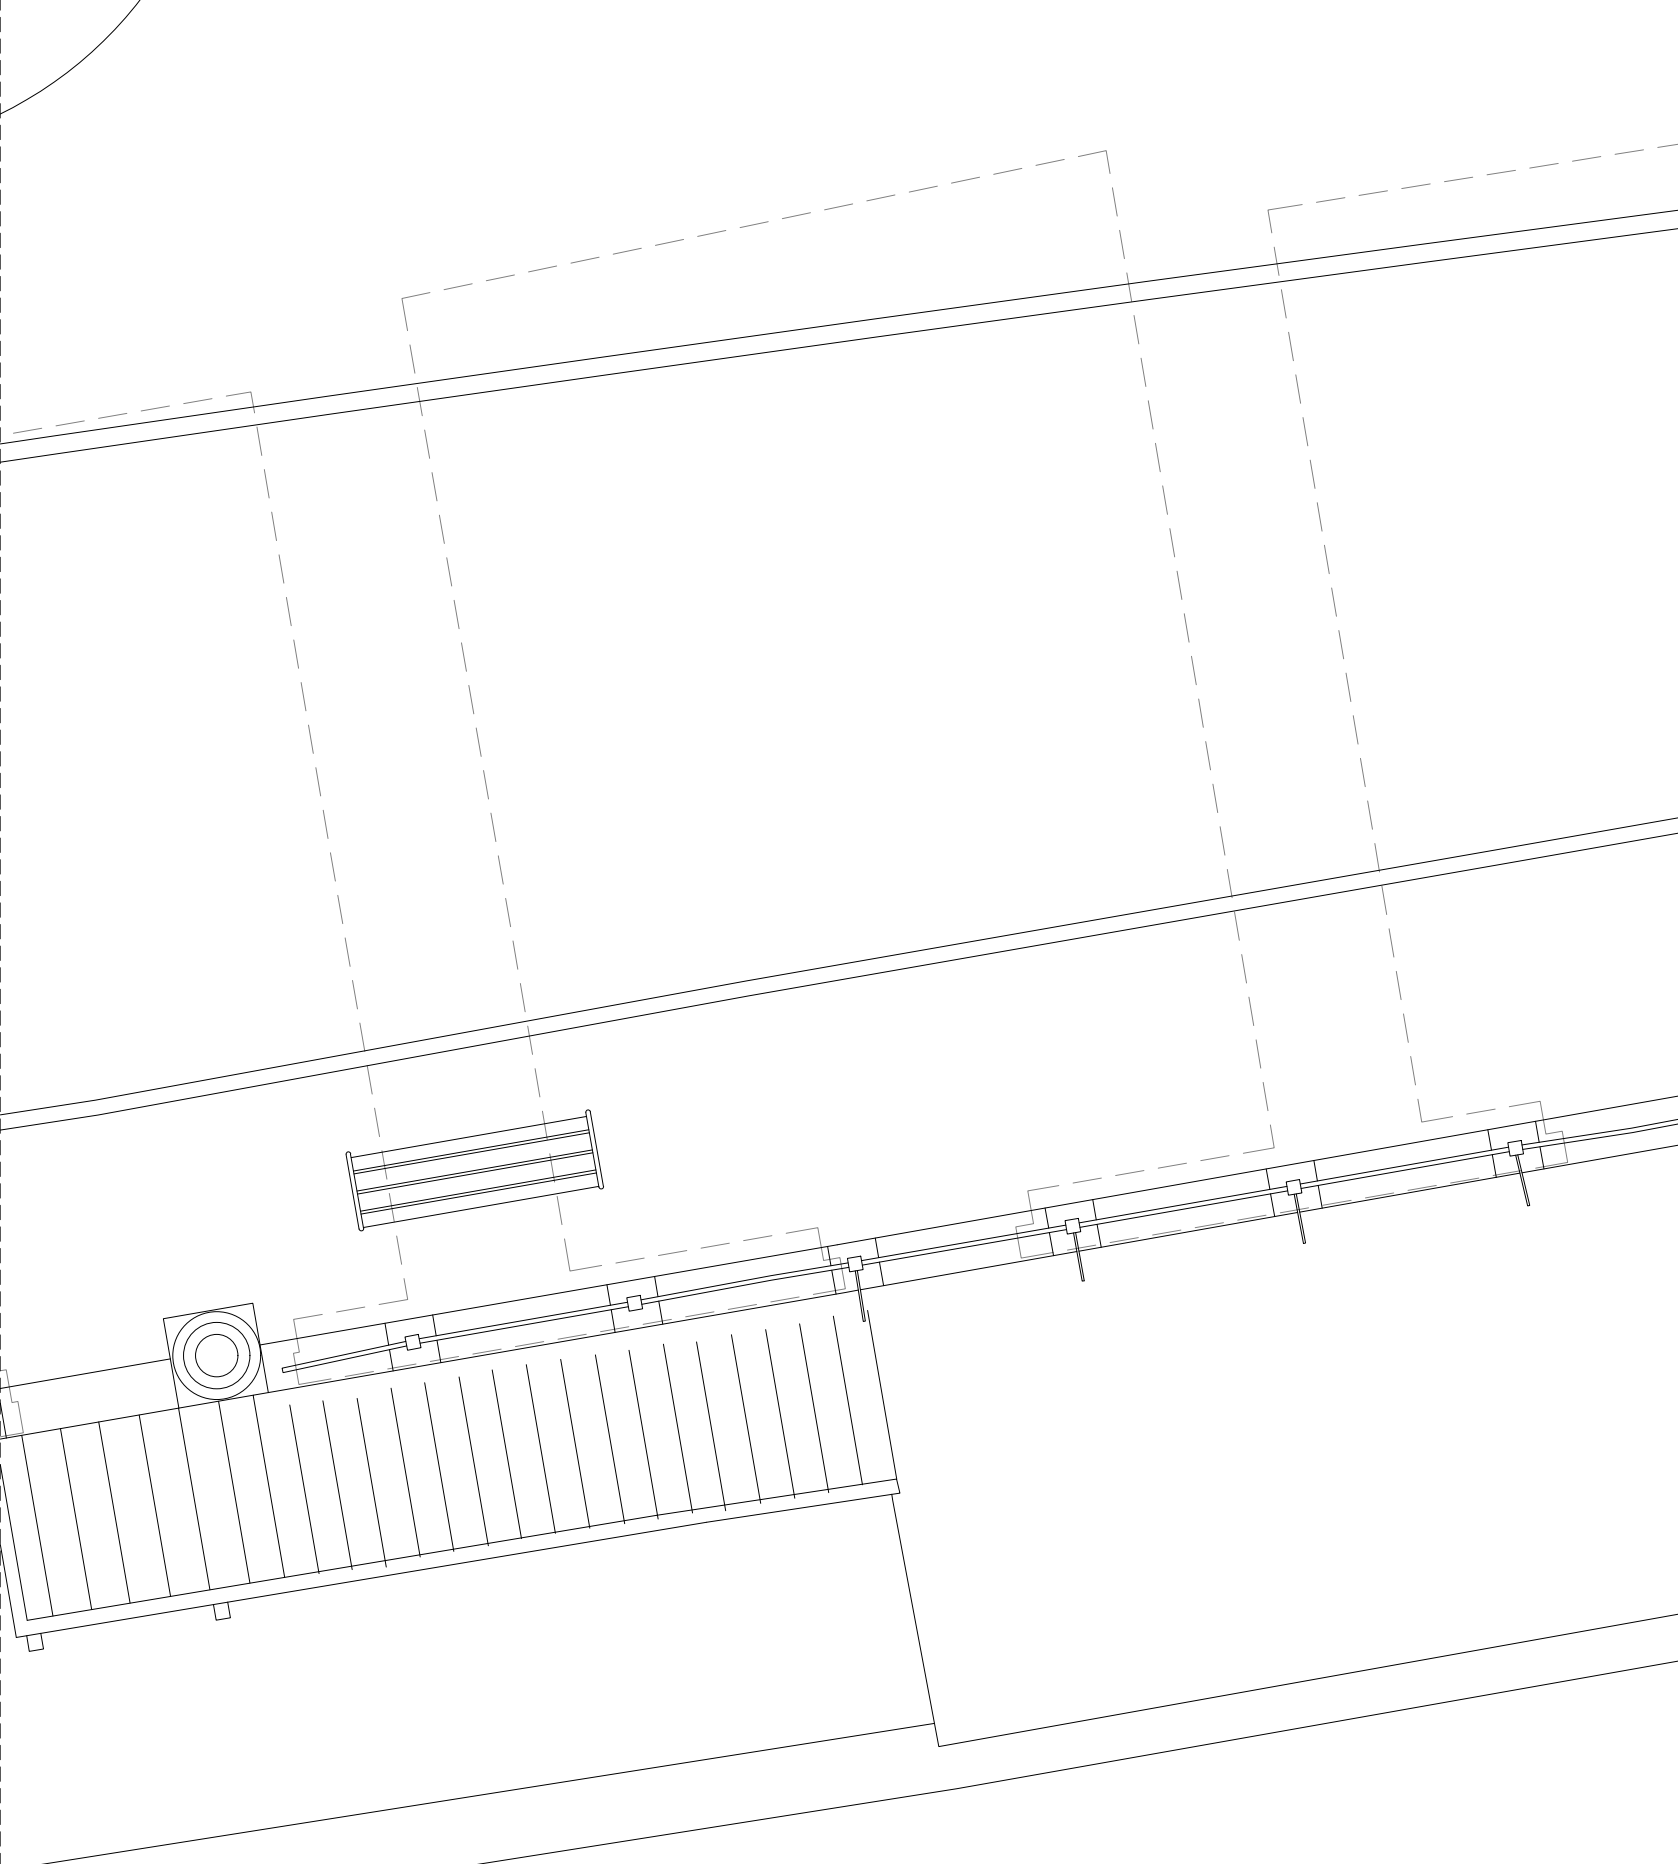


102: Plattegrond straatniveau

Schaal_1:50

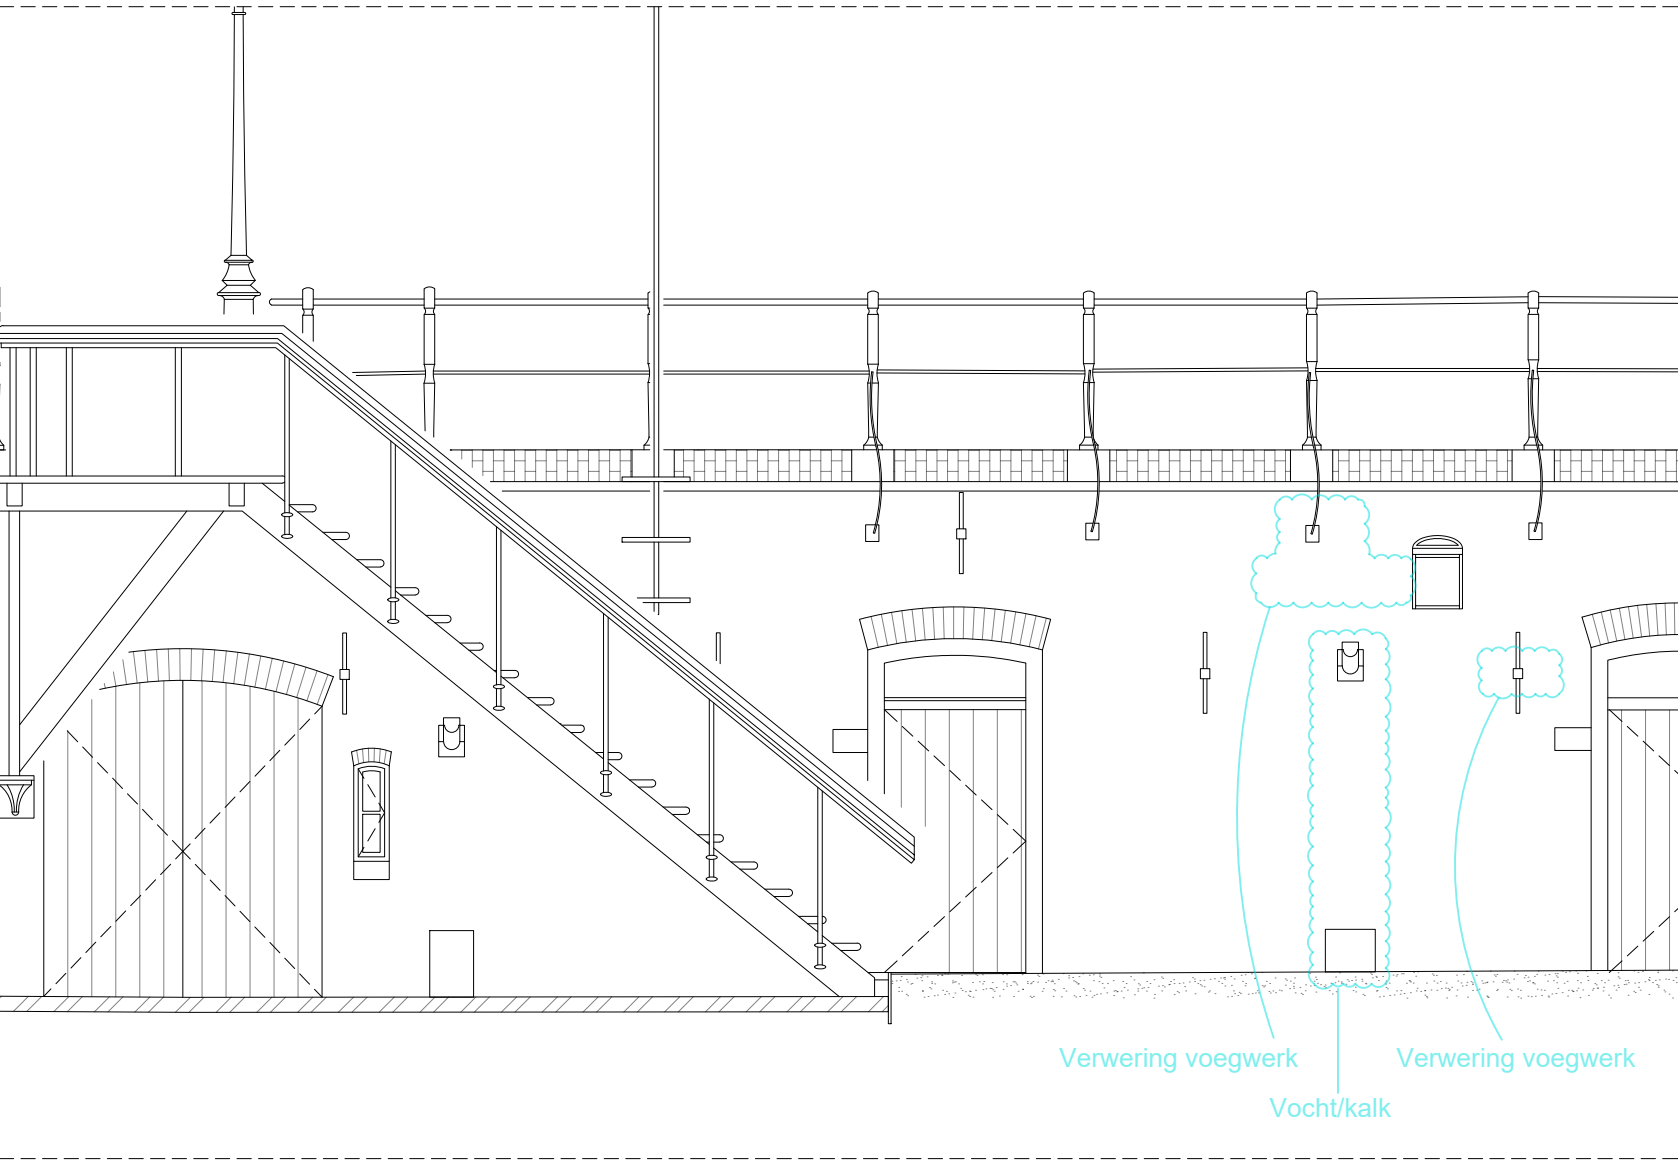

301: Aanzicht werfmuur

Schaal_1:50

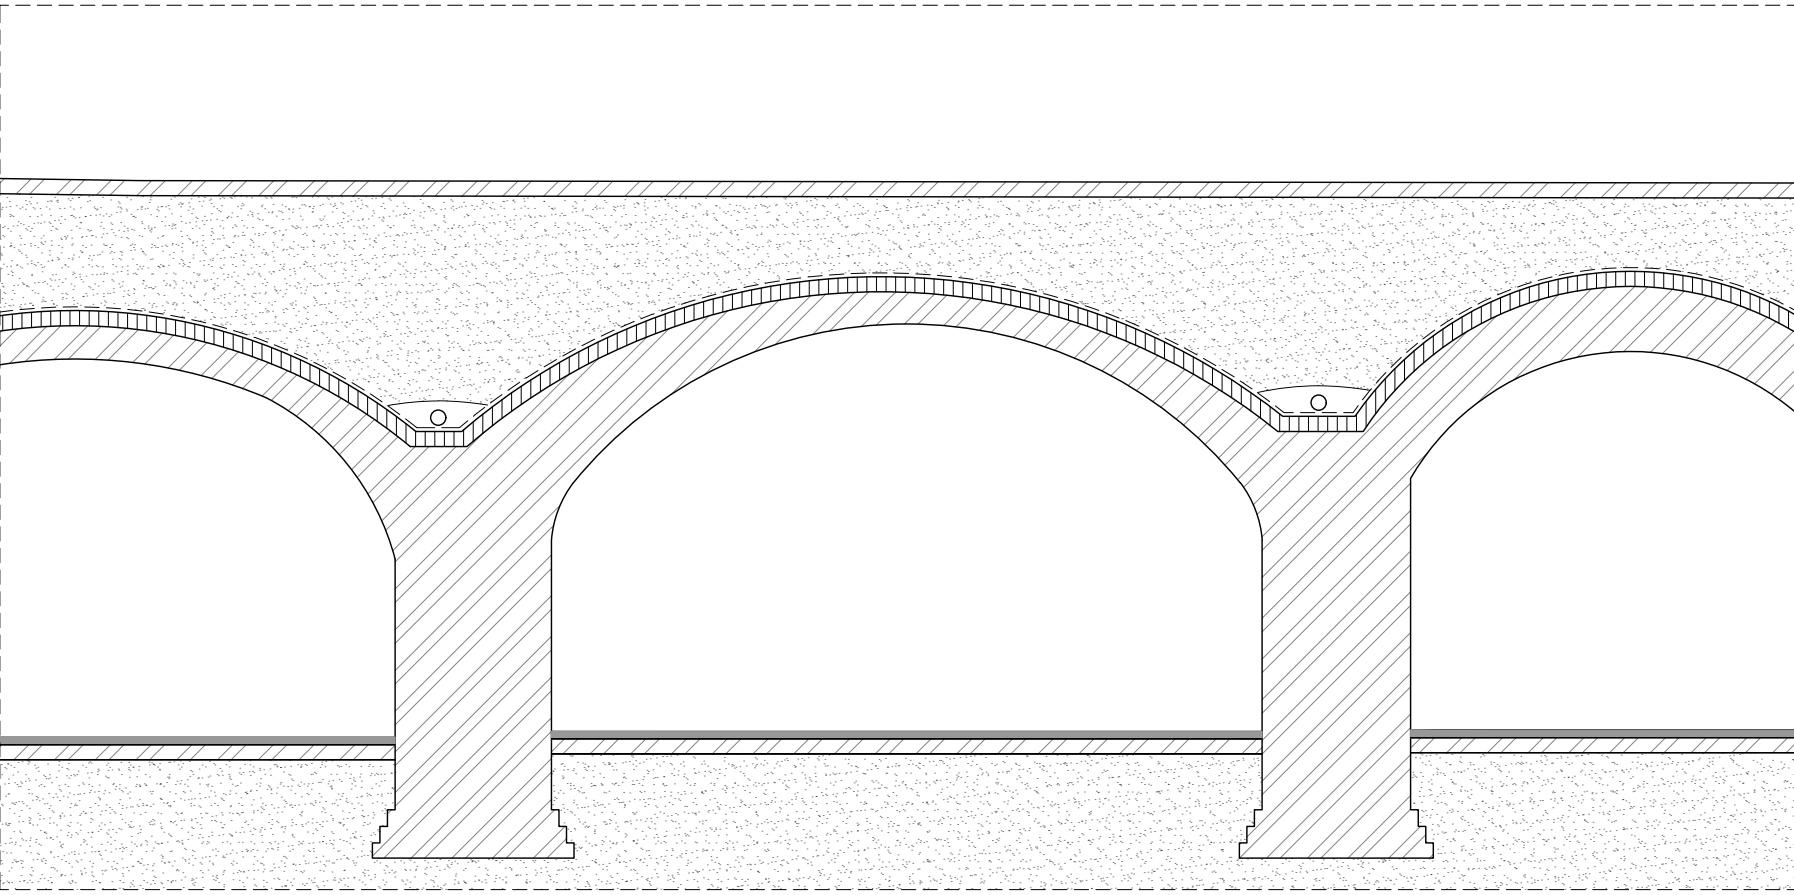

203: Doorsnede CC'

Schaal_1:50

OPPERVLAKTES		
Kelder. 112-G	Ruimte. 0.01	M2 31,6

MATERIALEN		
	METSSELWERK / KLINKERS	
	TEGELS	
	VLIJLAAG / PLAVUIZEN	
	ZAND	
	WATERDICHTHE LAAG	

ALLE MATEN IN HET WERK OP TE NEMEN OF TE CONTROLEREN
DOOR AANNEMER. LET OP! DIT IS GEEN WERKTEKENING!

ARCHITECTENKANTOOR			
T P D S			
Project			
Herstelplan werfkelders			
Onderdeel			
Overzichtstekening			
Naam			
Oudegracht aan de werf 112 - D			
Opdrachtgever			
Gemeente Utrecht			
Project nr.		Tekening nr.	
24.02		-	
Schaal		Formaat	
-		A1	
Datum van uitgifte		Fase	
10-10-2024		BT	
Revisie		Revisiedatum	
		Reden van uitgaaf	


Oudegracht aan de werf 112 - H

3511 AW Utrecht


Kadastrale aanduiding:
UTT00-A-3515

Perceelnummer:
3515


Oppervlakte perceel:
4590m2

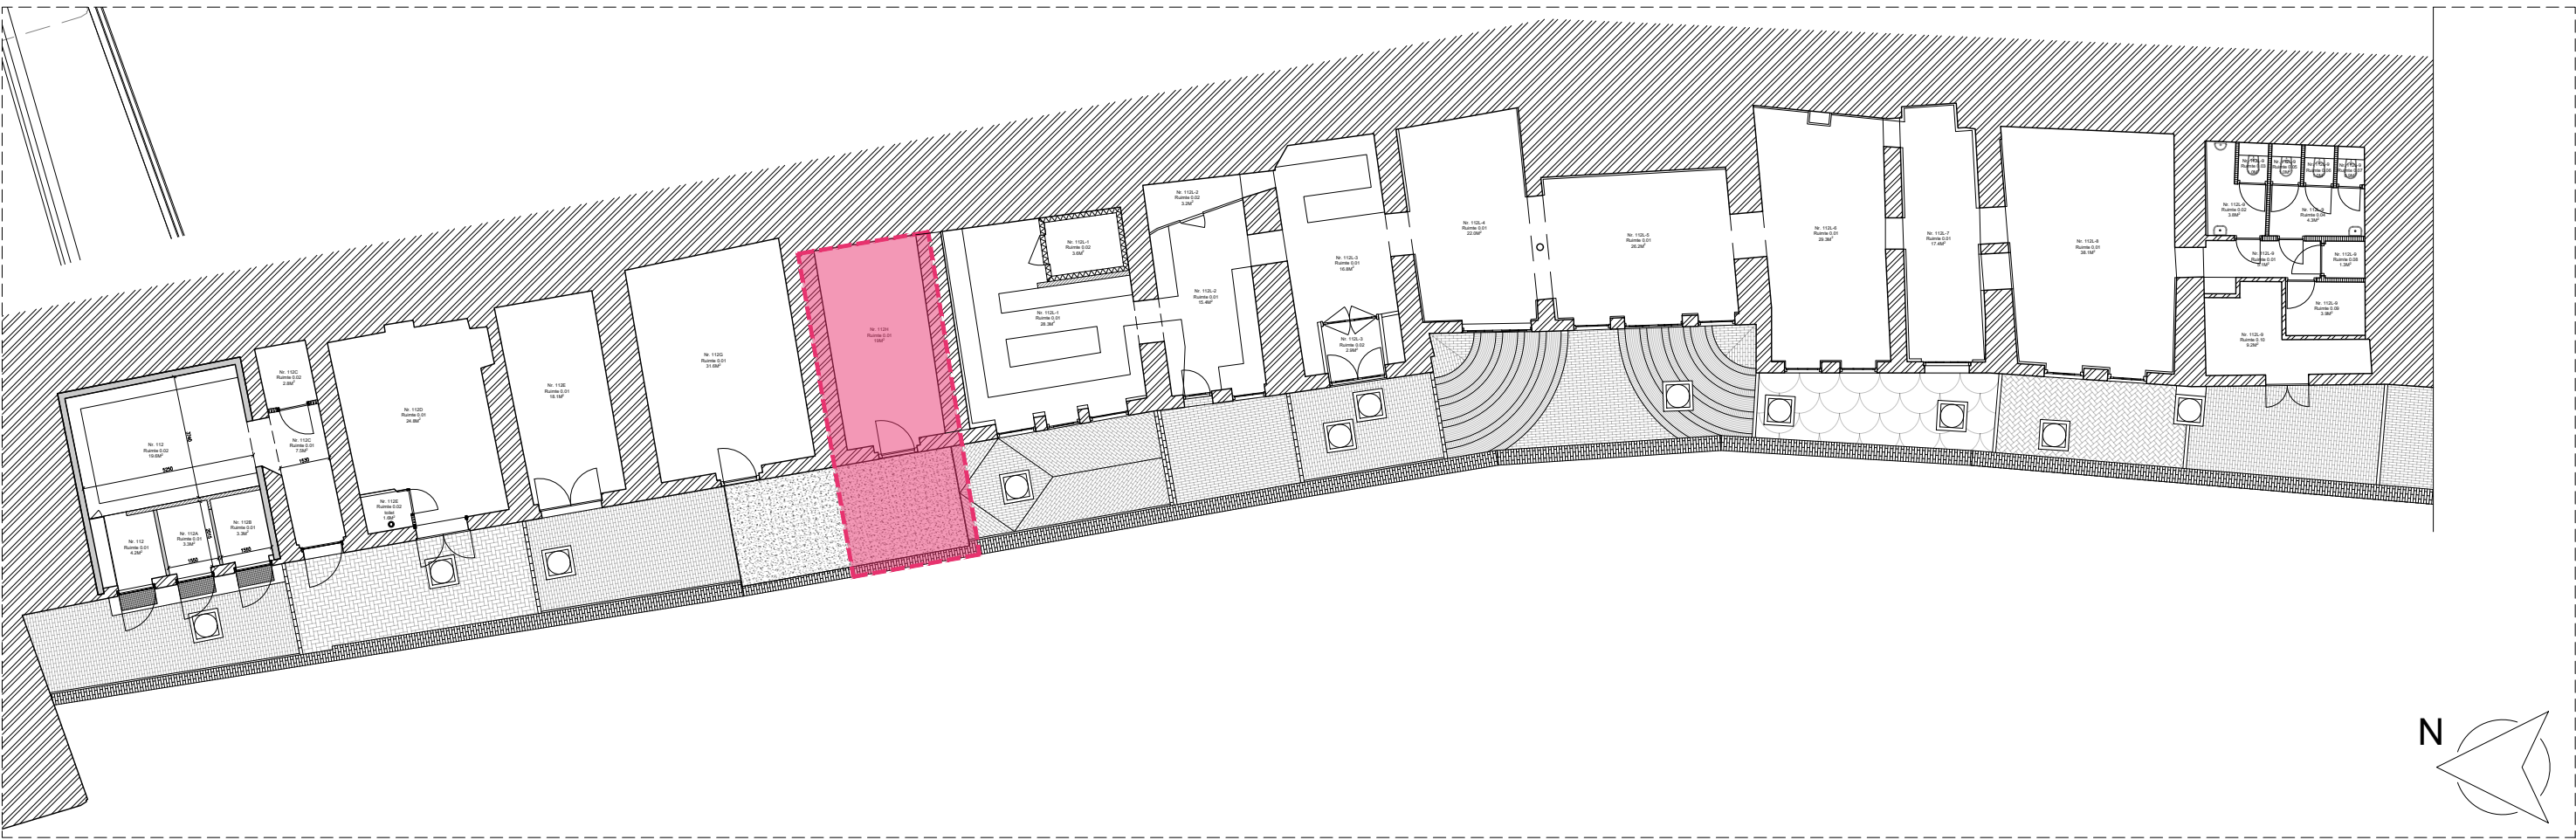


Oudegracht Rak 3: Locatieaanduiding Oudegracht 112-A-B-C

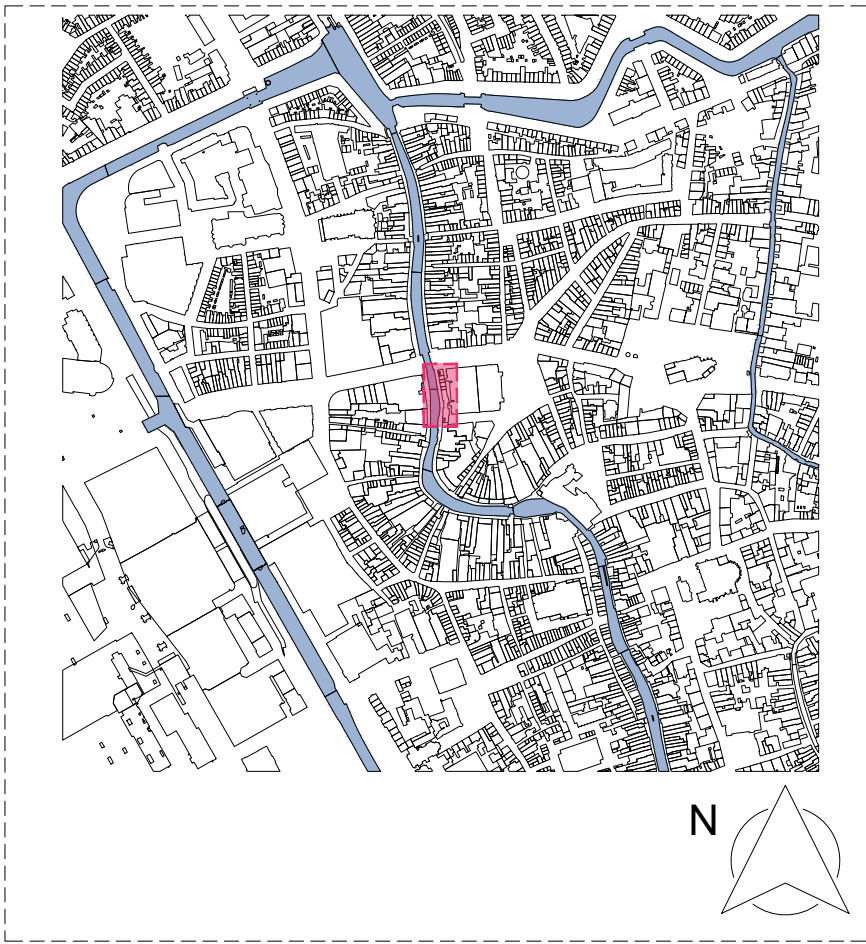


Situatie

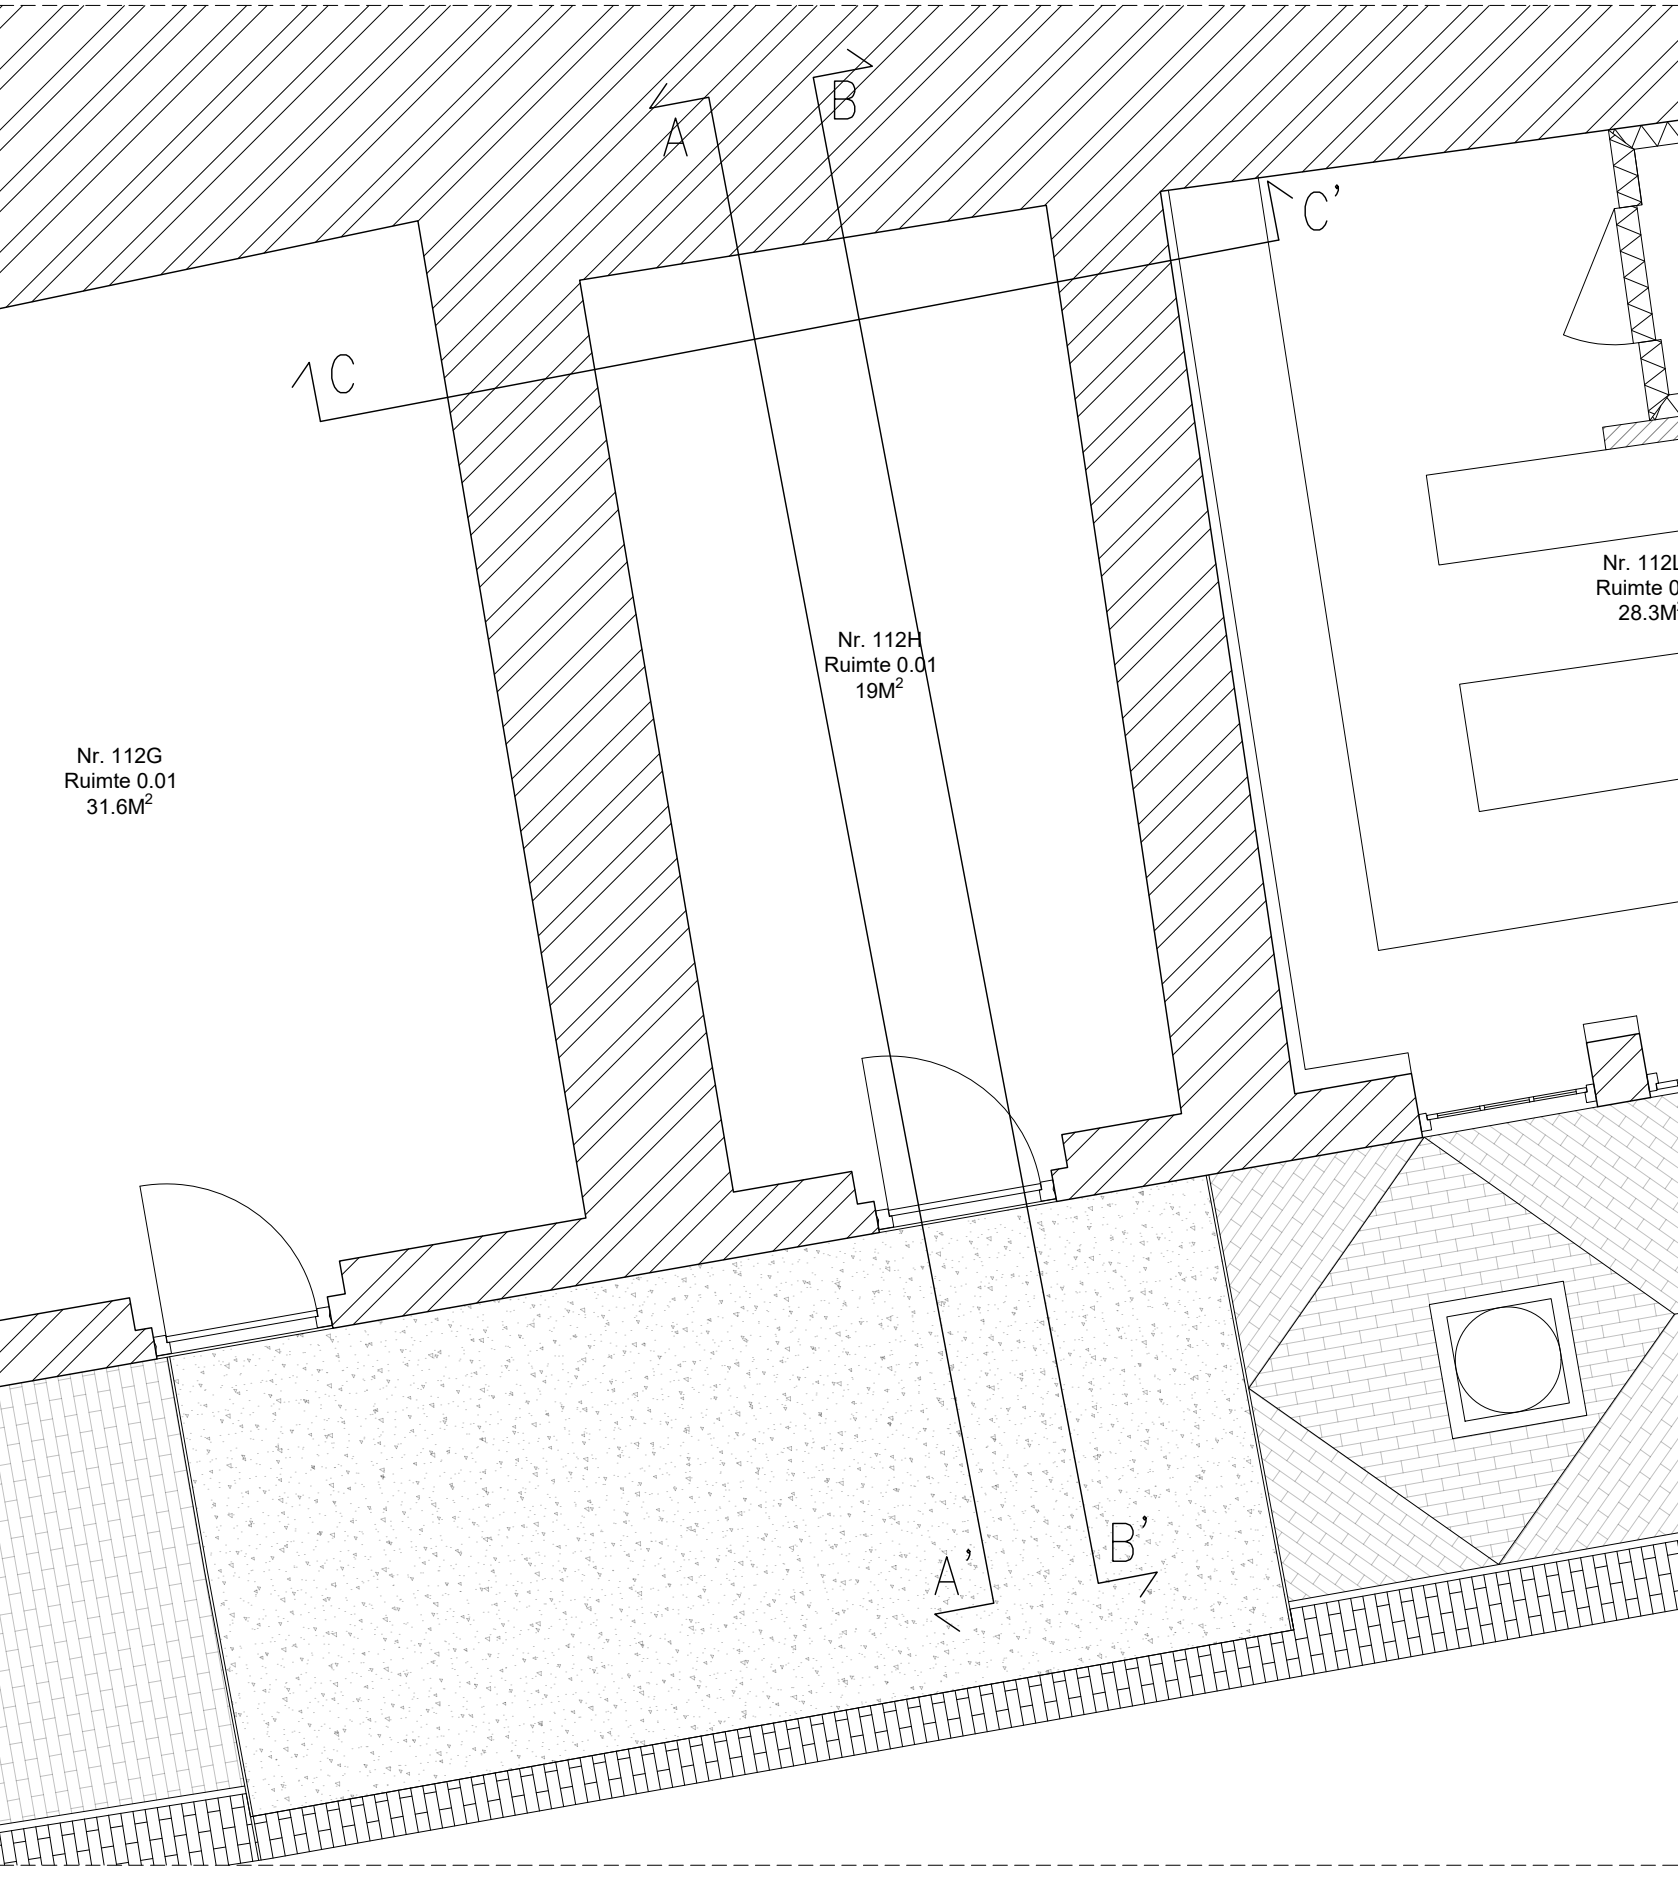


101: Plattegrond

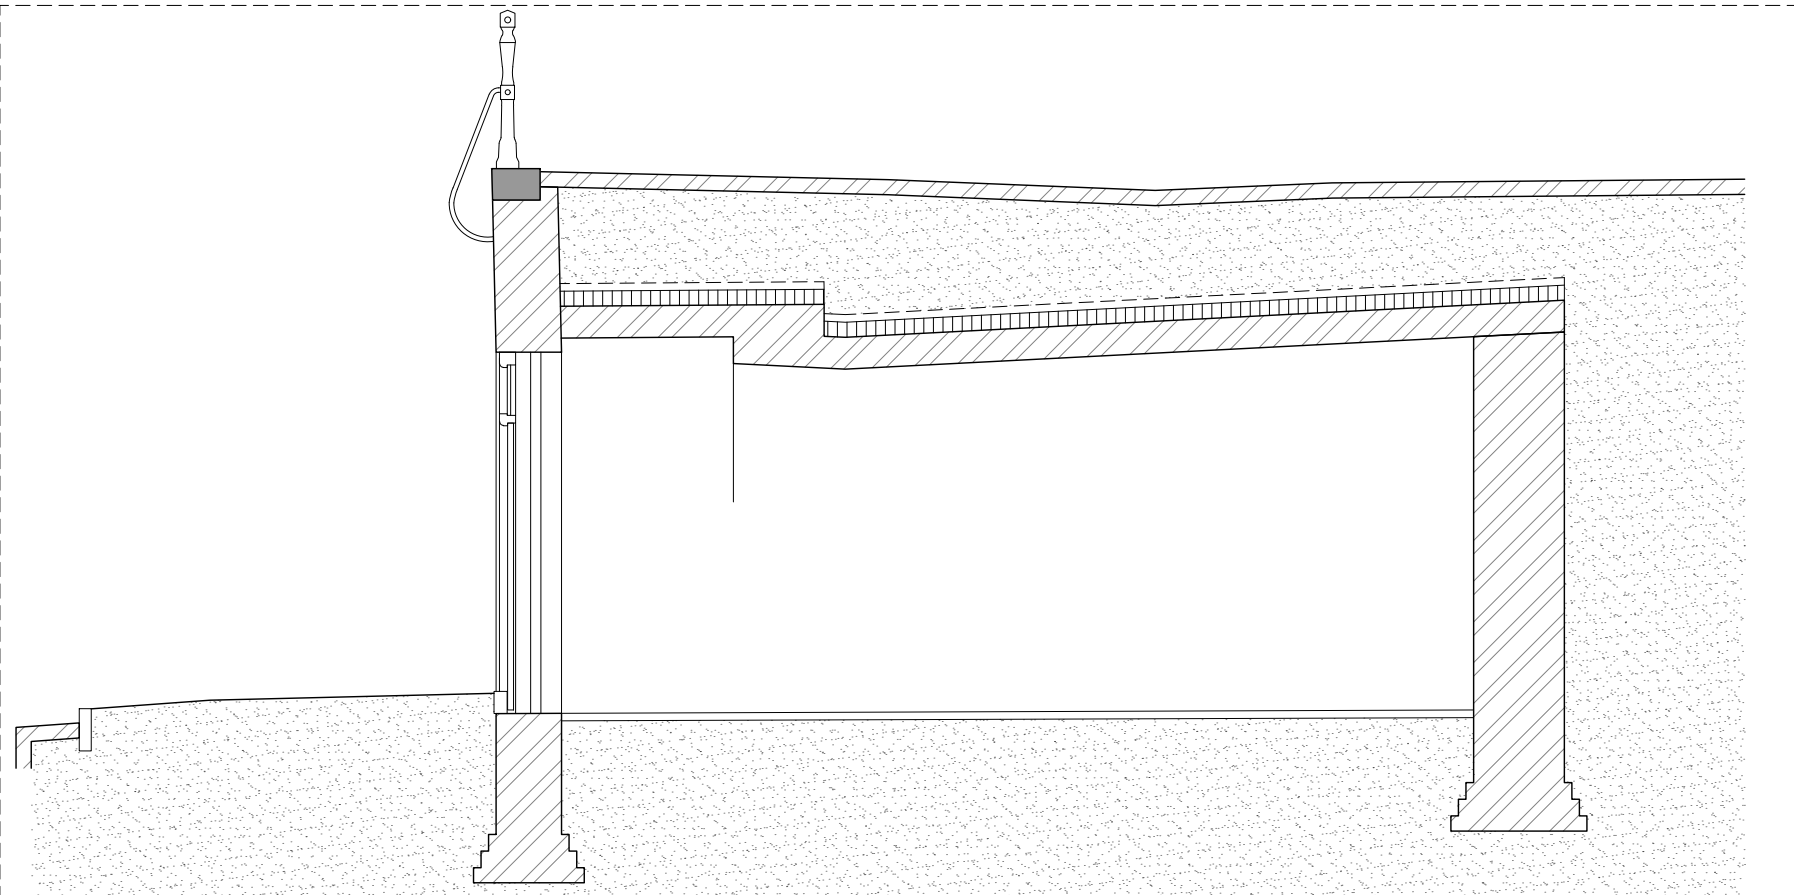


201: Doorsnede AA'

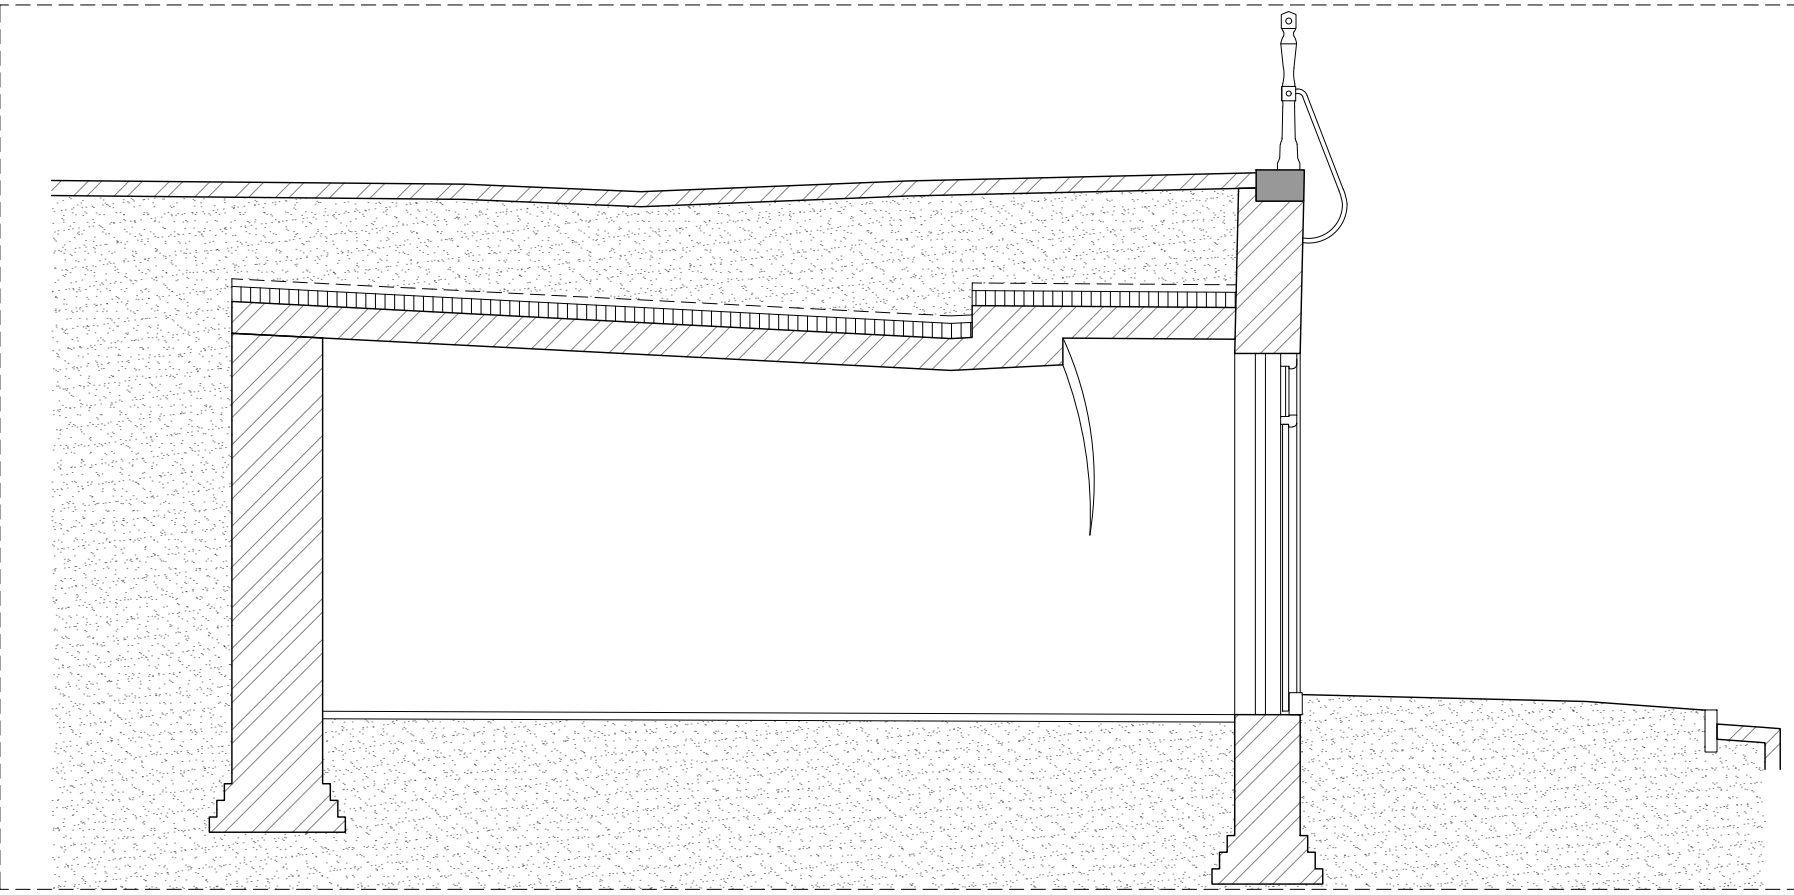


202: Doorsnede BB'

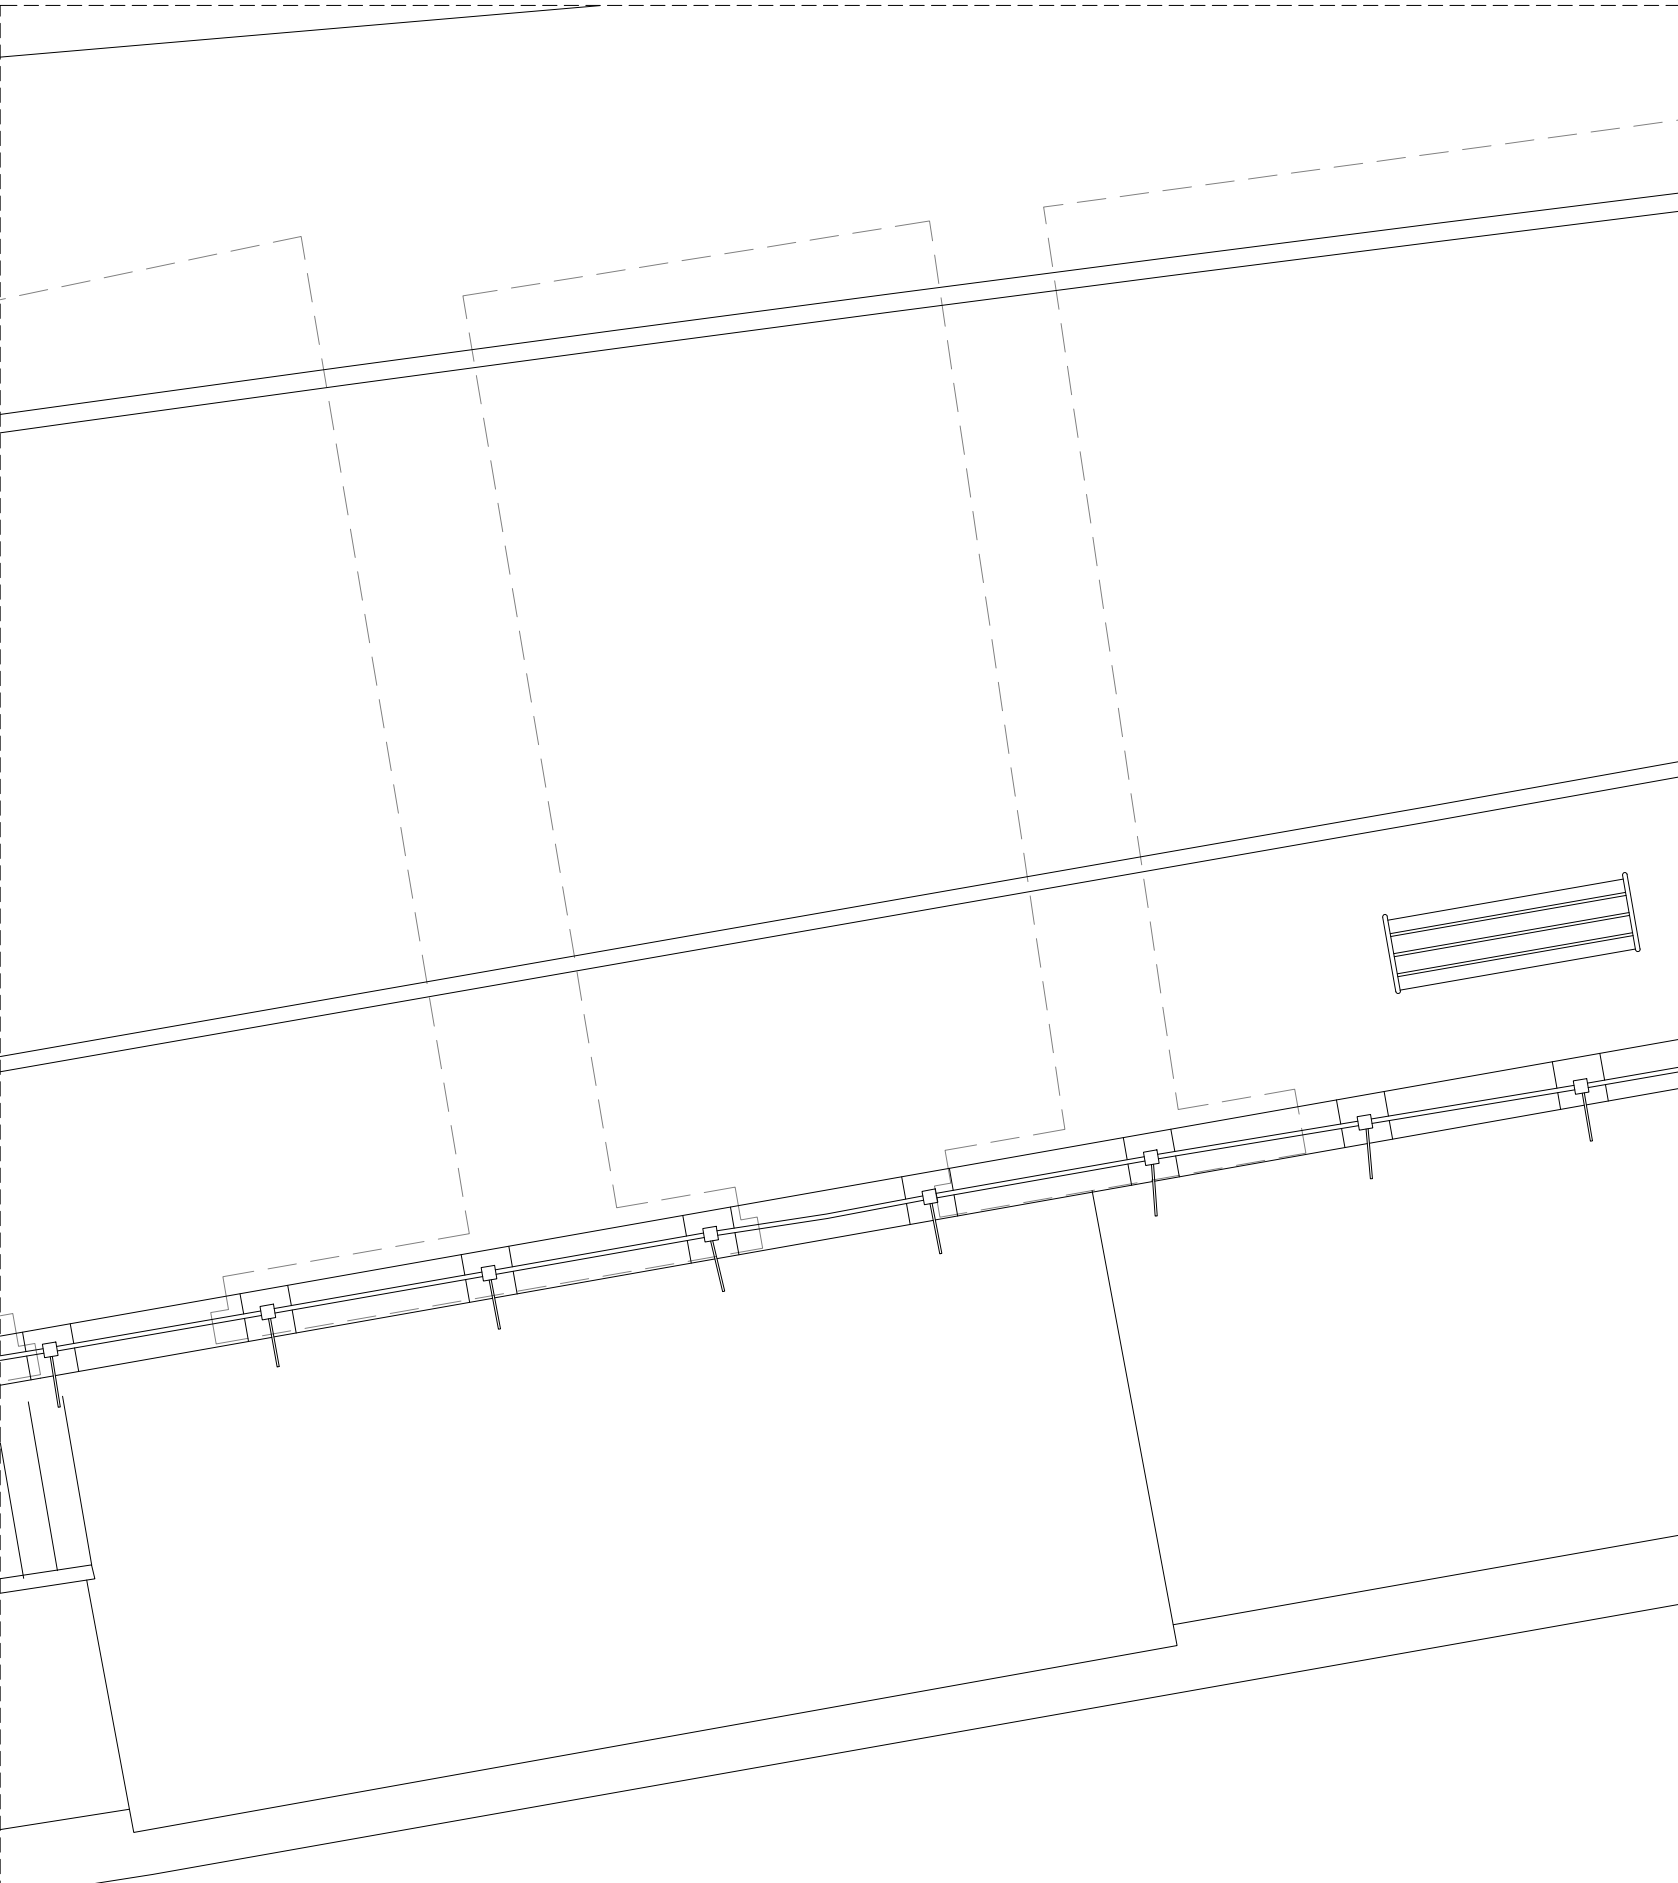

102: Plattegrond straatniveau

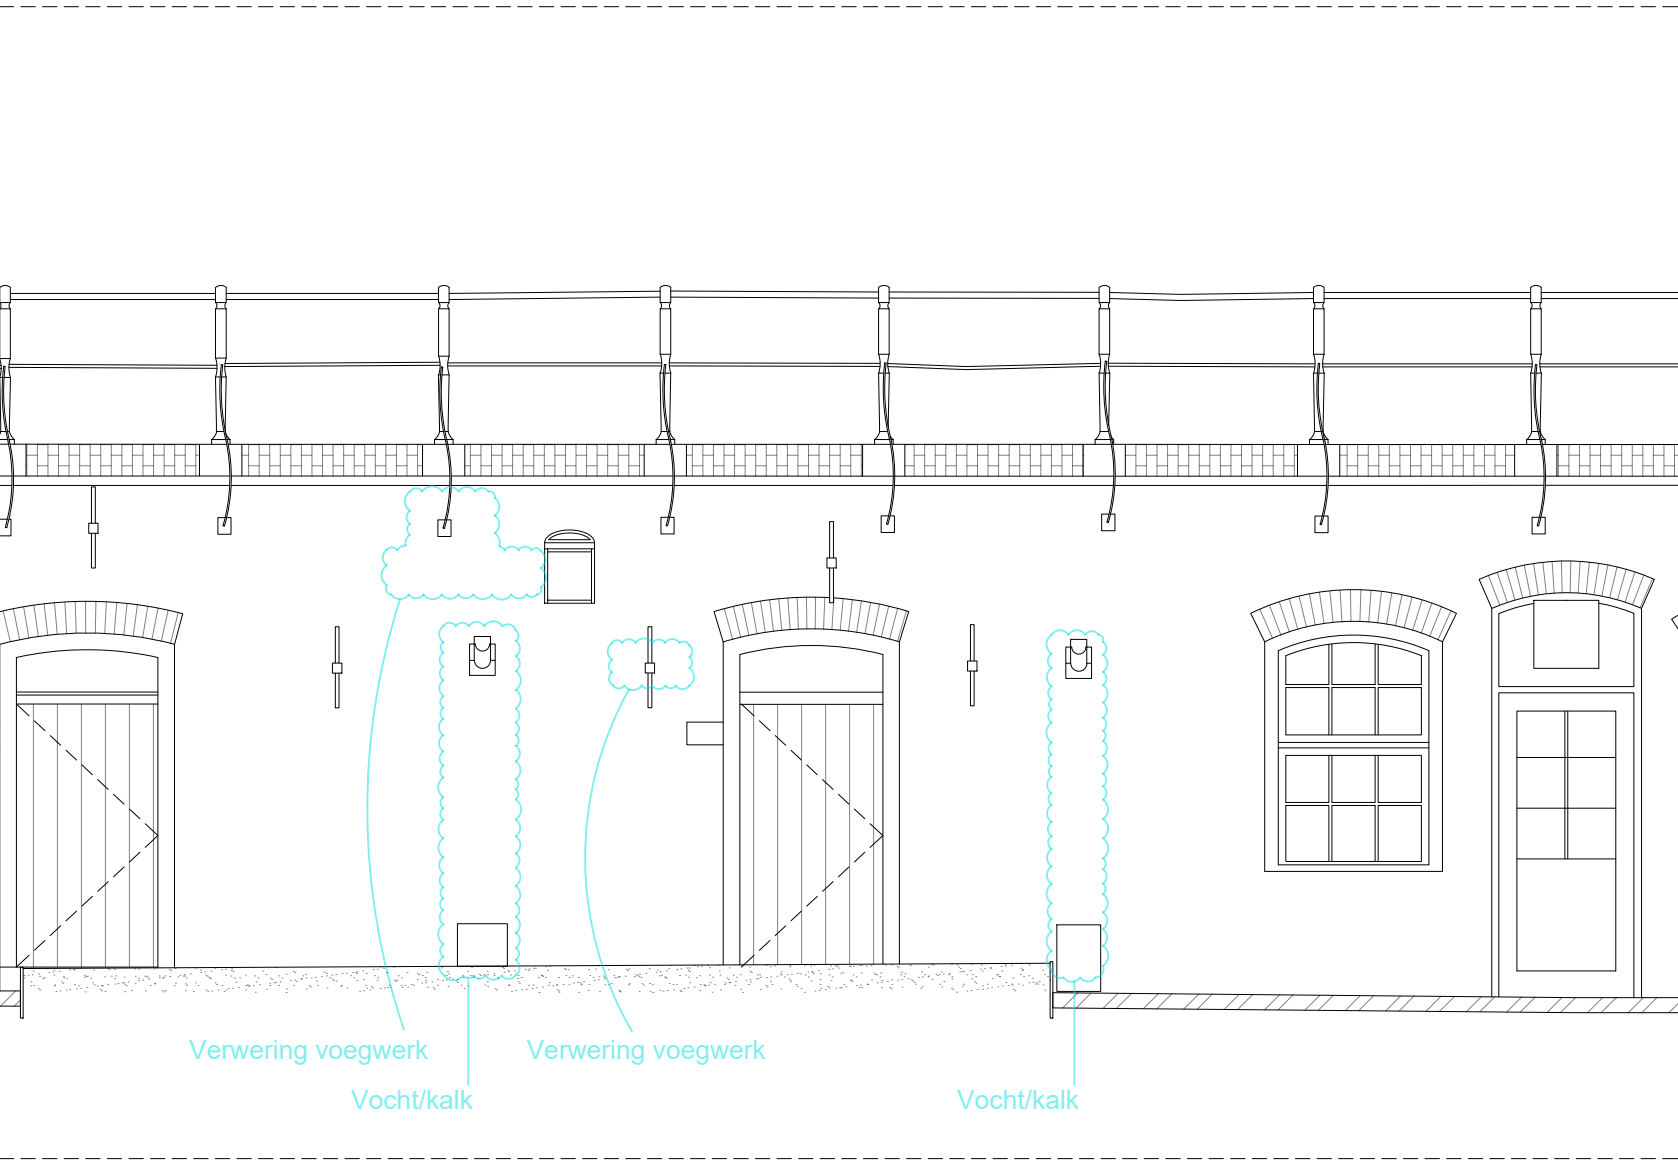

301: Aanzicht werfmuur

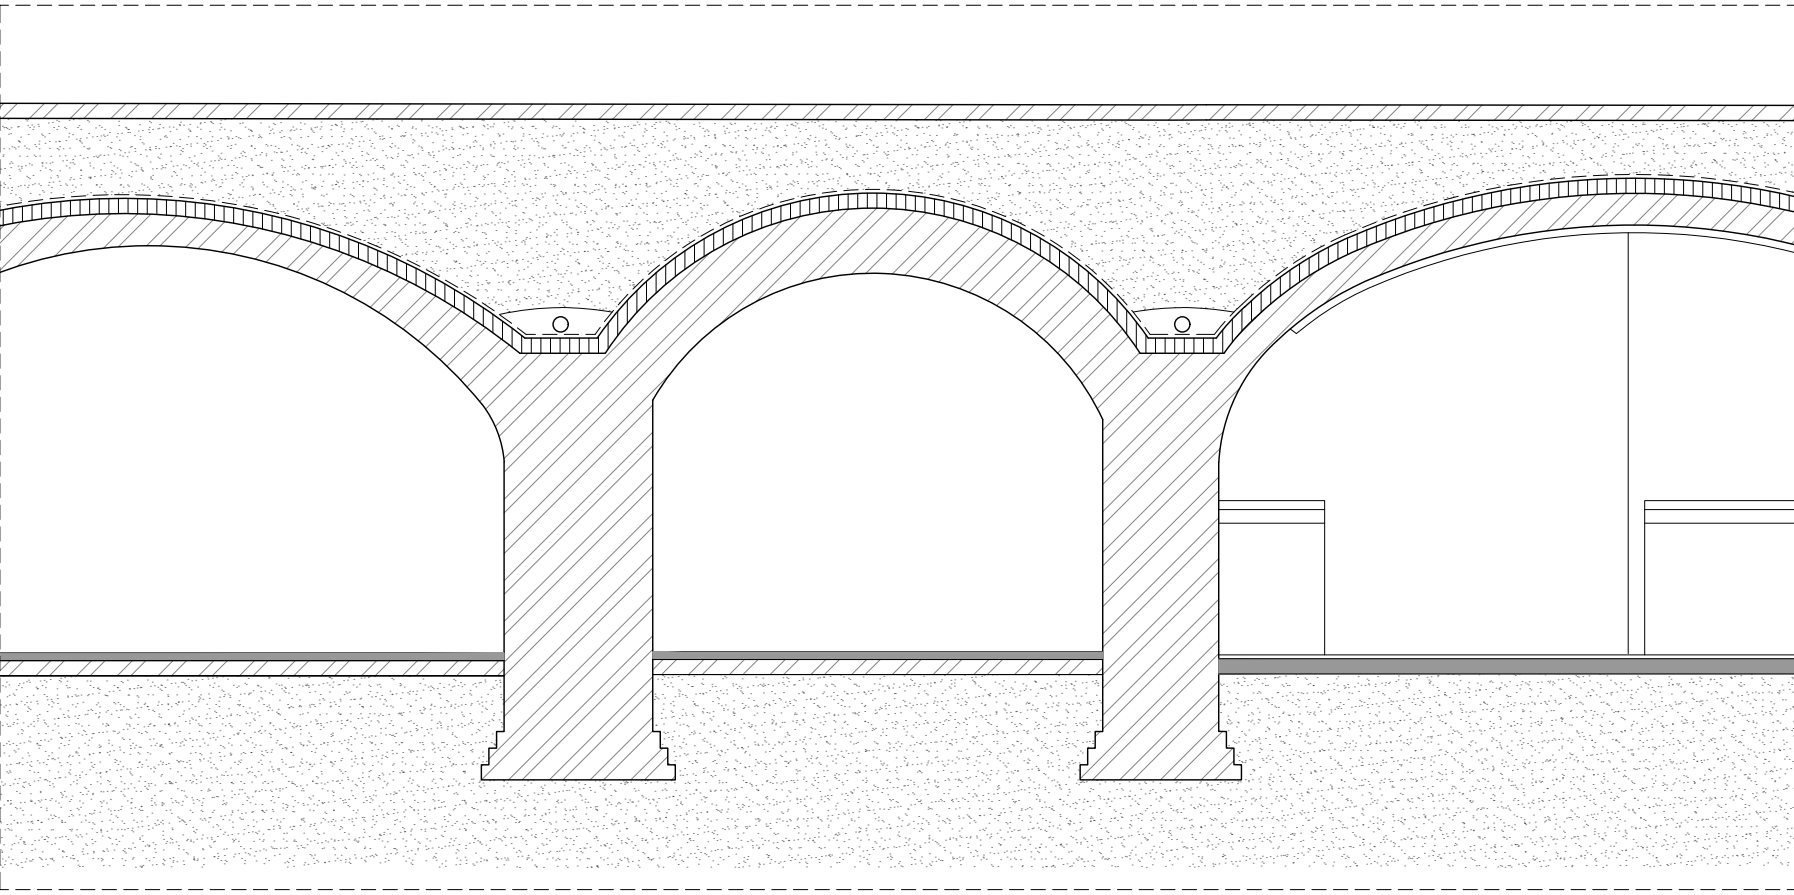

203: Doorsnede CC'

OPPERVLAKTES		
Kelder. 112-H	Ruimte. 0.01	M2 19,0

MATERIALEN		
	METSELWERK / KLINKERS	
	TEGELS	
	VLIJLAAG / PLAVUIZEN	
	ZAND	
	WATERDICHTE LAAG	

ALLE MATEN IN HET WERK OP TE NEMEN OF TE CONTROLEREN
DOOR AANNEMER. LET OP! DIT IS GEEN WERKTEKENING!

ARCHITECTENKANTOOR			
T P D S			
Project			
Herstelplan werfkelders			
Onderdeel			
Overzichtstekening			
Naam			
Oudegracht aan de werf 112 - D			
Opdrachtgever			
Gemeente Utrecht			
Project nr.		Tekening nr.	
24.02		-	
Schaal		Formaat	
-		A1	
Datum van uitgifte		Fase	
10-10-2024		BT	
Revisie		Revisiedatum	
		Reden van uitgaaf	